


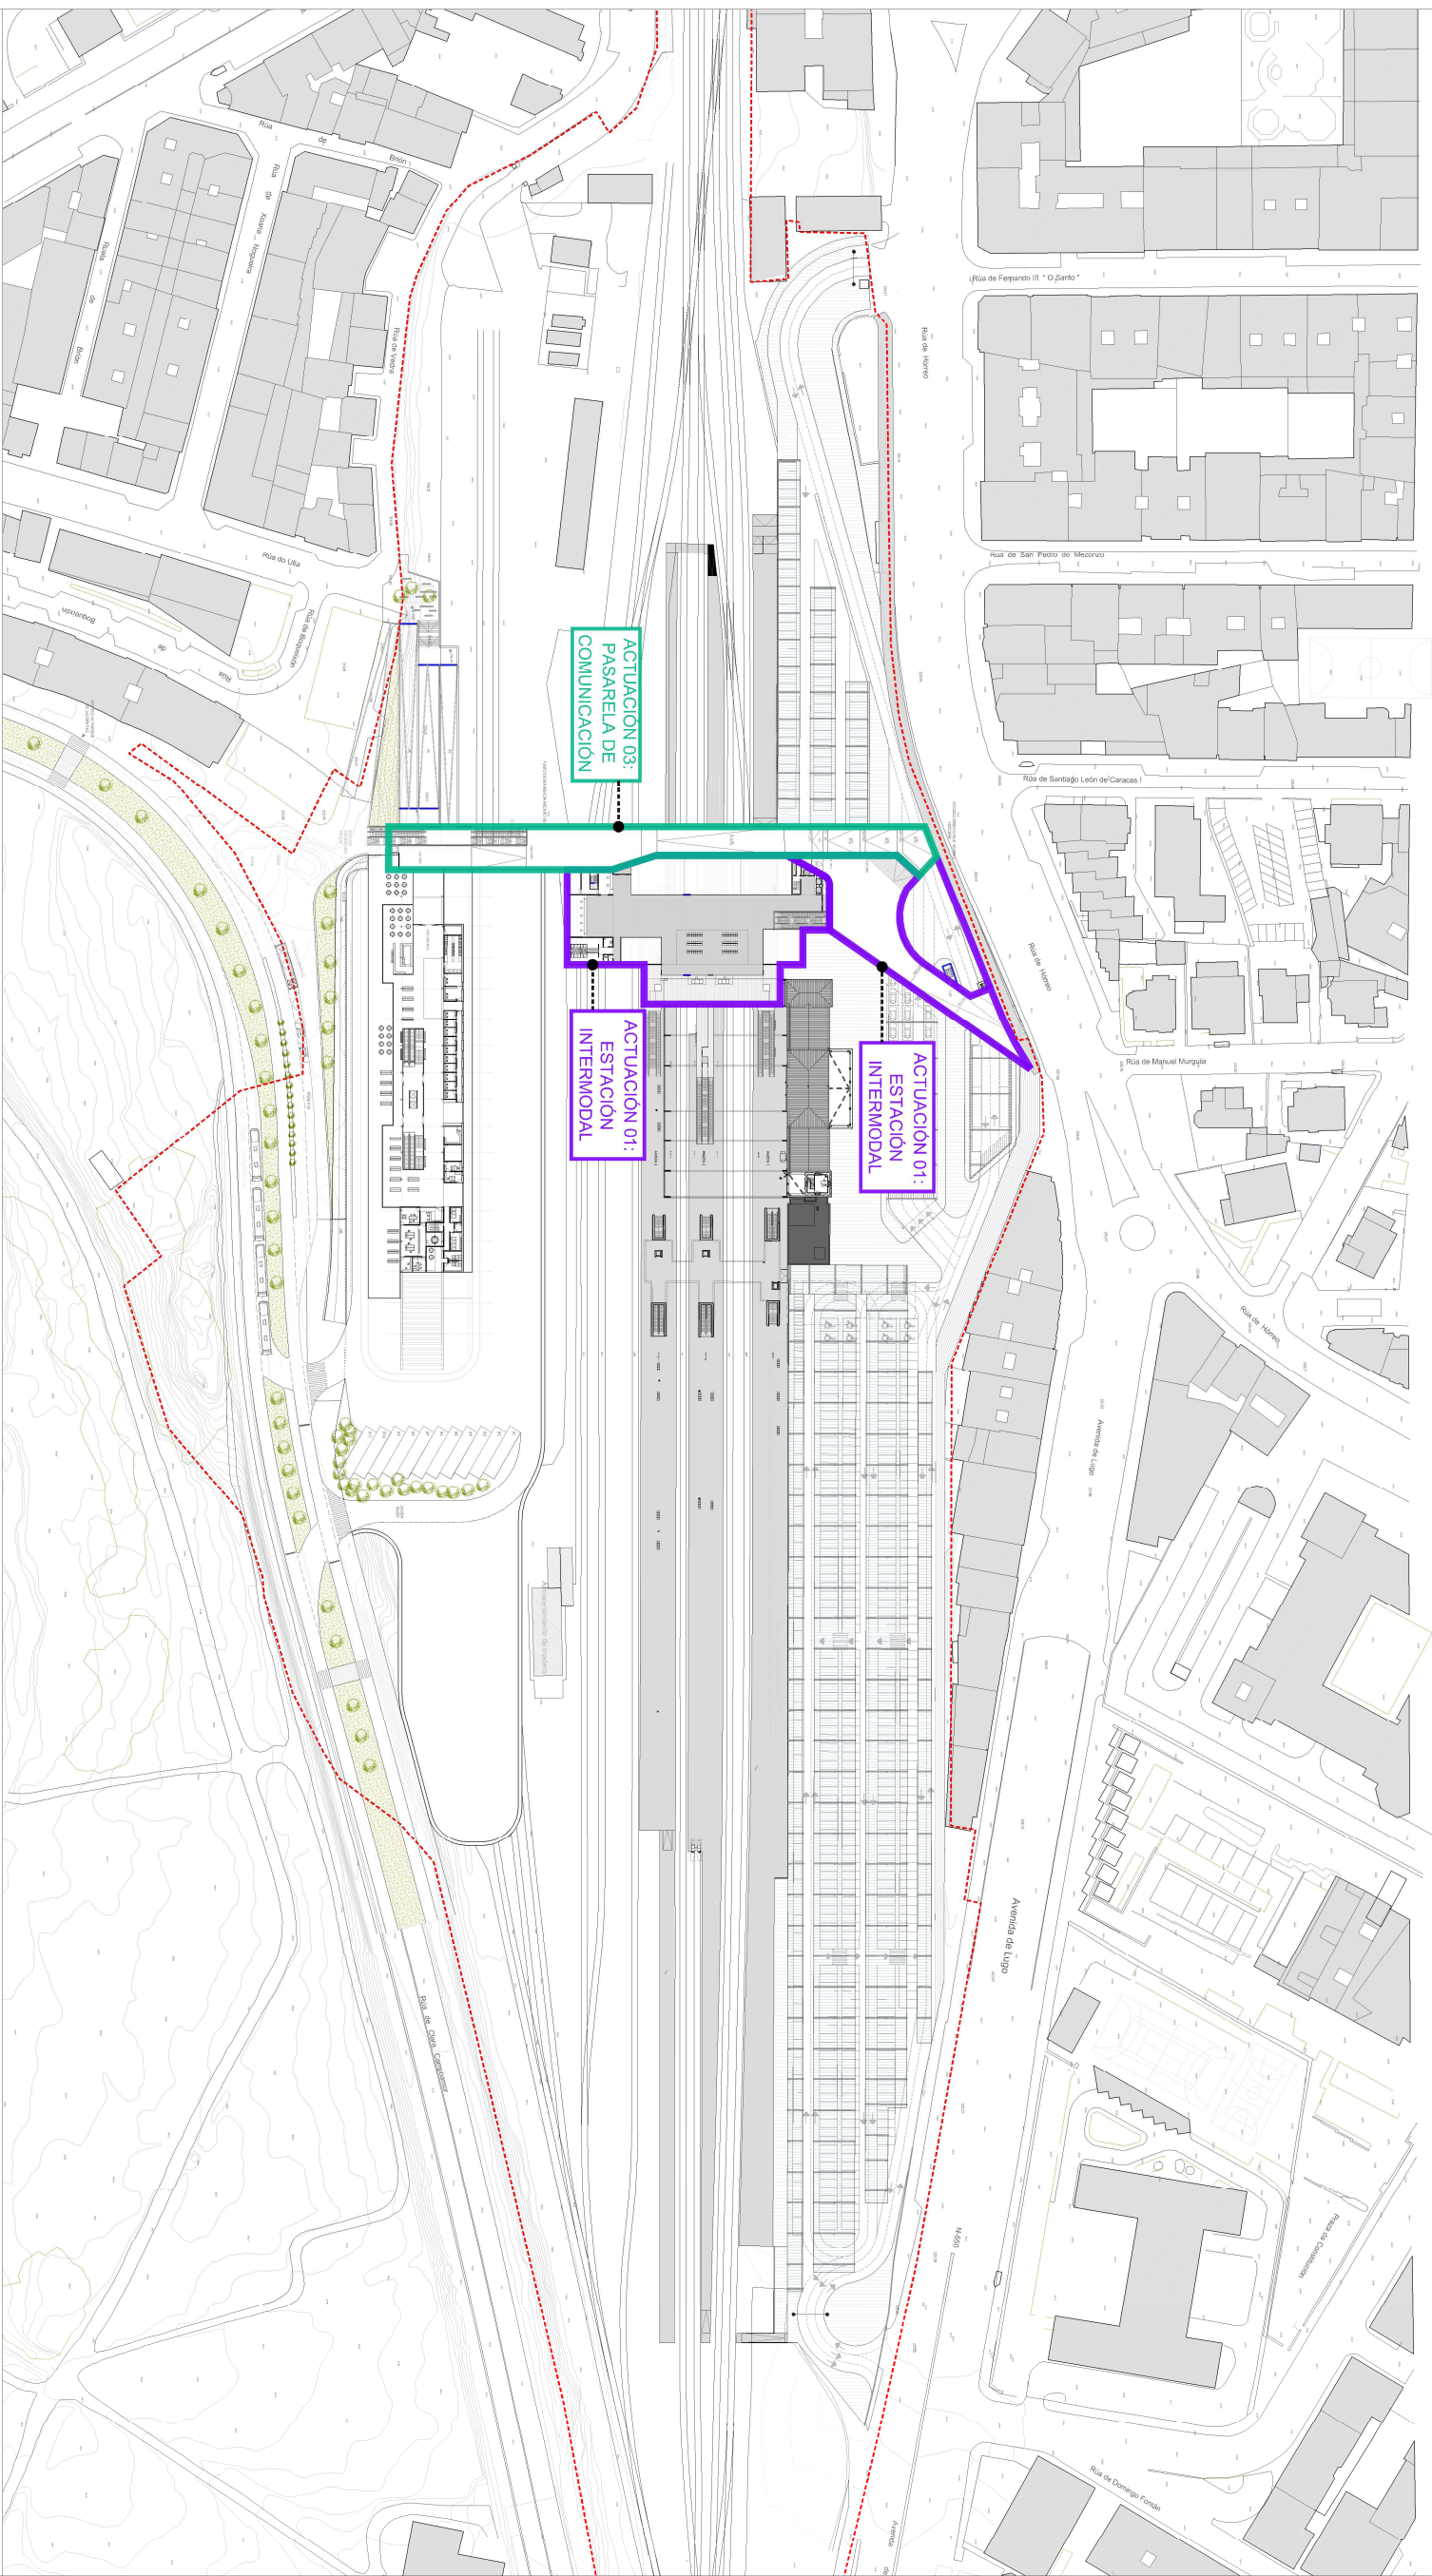

Leyenda Superficies

COTA	ACTUACIÓN 01	SUP UTIL		COTA	ACTUACIÓN 02	SUP UTIL		COTA	ACTUACIÓN 03	SUP UTIL
227	ESTACION INTERMODAL			227	ESTACION DE AUTOBUSES			227	PASARELA	
01.01	Plaza de la estación	962,40 M²						03.01	Pasarela de comunicación	1355,75 M²
01.02	Estación intermodal	2524,55 M²								
TOTAL		3476,95 M²						TOTAL		1355,75 M²