


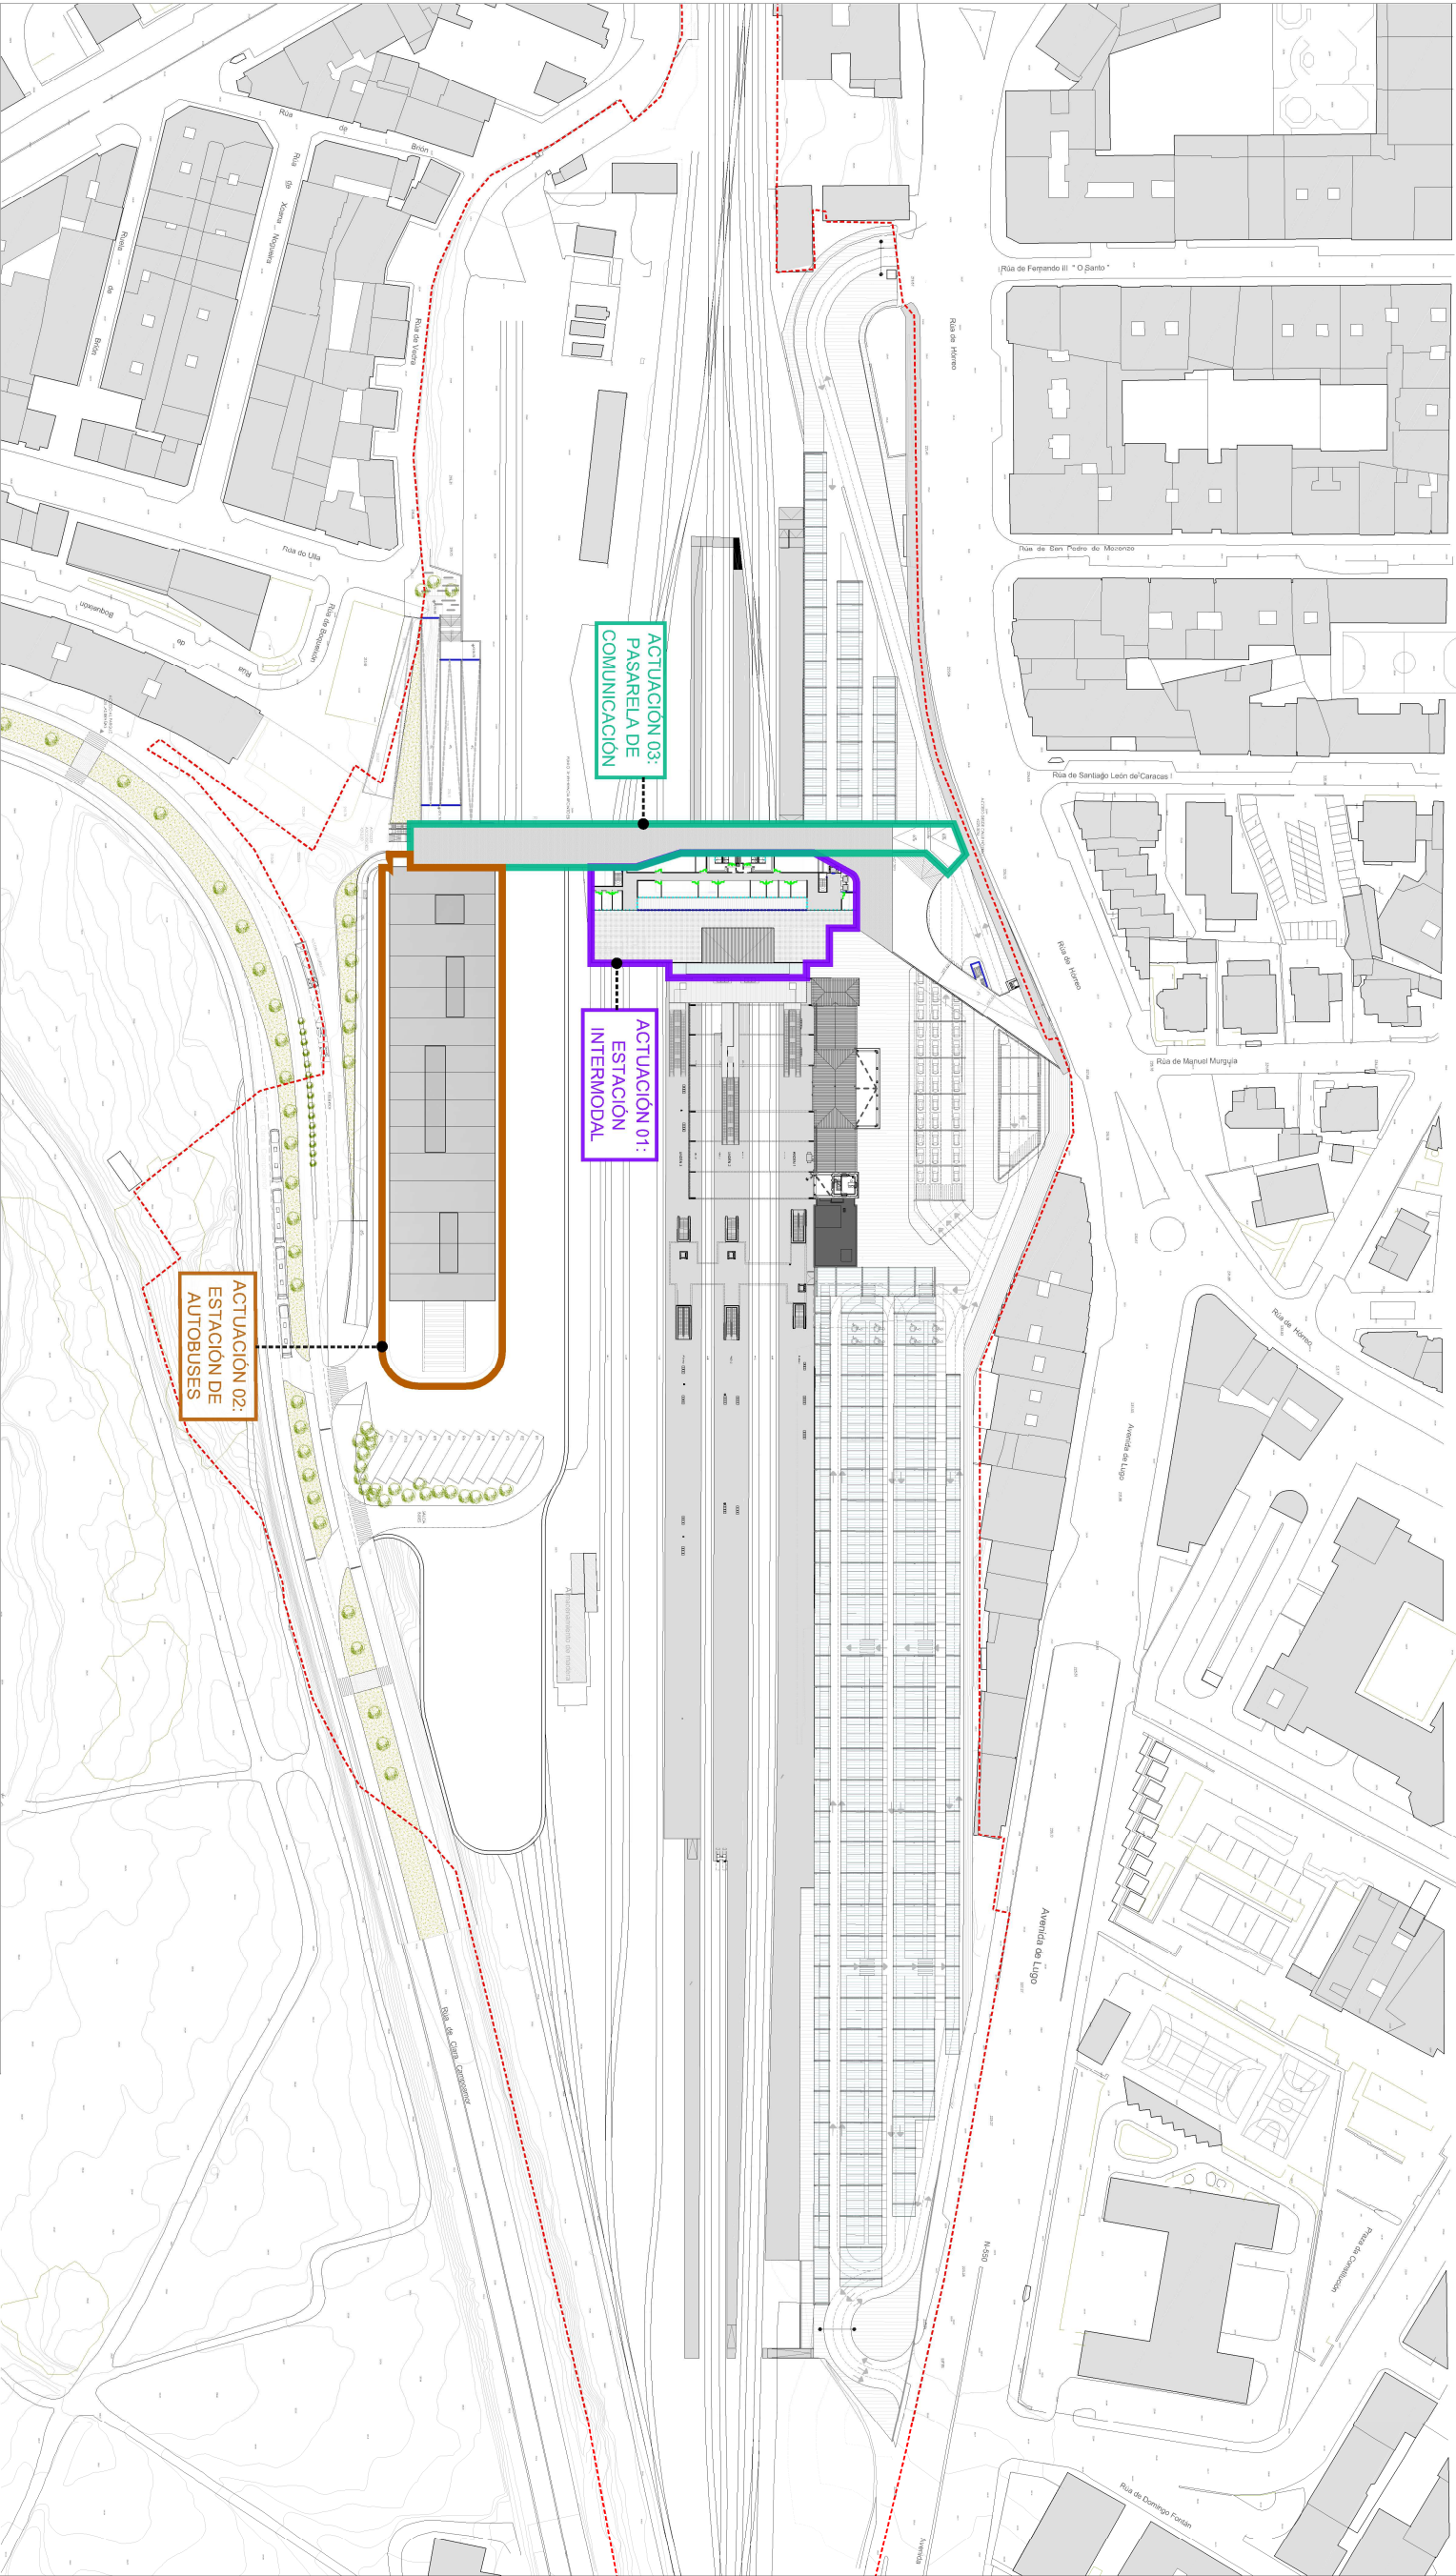

EDIFICABILIDAD. Leyenda Superficies

ACTUACIÓN 01	SUP COMPUTABLE	ACTUACIÓN 02	SUP UTIL	ACTUACIÓN 03	SUP UTIL
ESTACIÓN INTERMODAL		ESTACIÓN DE AUTOBUSES		PASARELA	
Nuevas construcciones.	3879,30 M²	Cota 213. Superficies computables	363,70 M²	Cota 220. Superficies computables	526,40 M²
Edificaciones existentes.	944,50 M²	Cota 220. Superficies computables	2113,3500	Cota 227. Superficies computables	1355,75 M²
TOTAL		TOTAL		TOTAL	
4823,80 M²		2477,05 M²		1882,15 M²	
SUPERFICIE DE SUELO DEL P.E.-10 R		113821,12 M²			
SUPERFICIE CUBIERTA MARQUESINA HISTÓRICA		2135,00 M²			
SUPERFICIE EXTERIOR CUBIERTA		9730,00 M²			
TOTAL SUPERFICIE CONSTRUIDA COMPUTABLE		9183,00 M²			
EDIFICABILIDAD CONSUMIDA		0,18 M²/ M²			

04 EDIFICABILIDAD

HOJA 1 de 1

nº hoja:

revisión:

escala:

plano:

fecha:

encargo:

cliente:

Marzo de 2017

PLANO GENERAL
SUPERFICIES COTA 232

A3 1:2000
A1 1:1000

PROYECTO INTEGRADO DE
NUEVA ESTACIÓN INTERMODAL
DE SANTIAGO DE COMPOSTELA

CONSELLERÍA DE
INFRAESTRUTURAS E VIVIENDA

DIRECCIÓN XERAL DE MOBILIDADE

Jefe de Servicio de Infraestruturas

Juan Alberto Vidal Herrador

Ignacio Maestro Saavedra

Subdirector General de Planificación



Galo Zayas Carvajal
Arquitecto

