


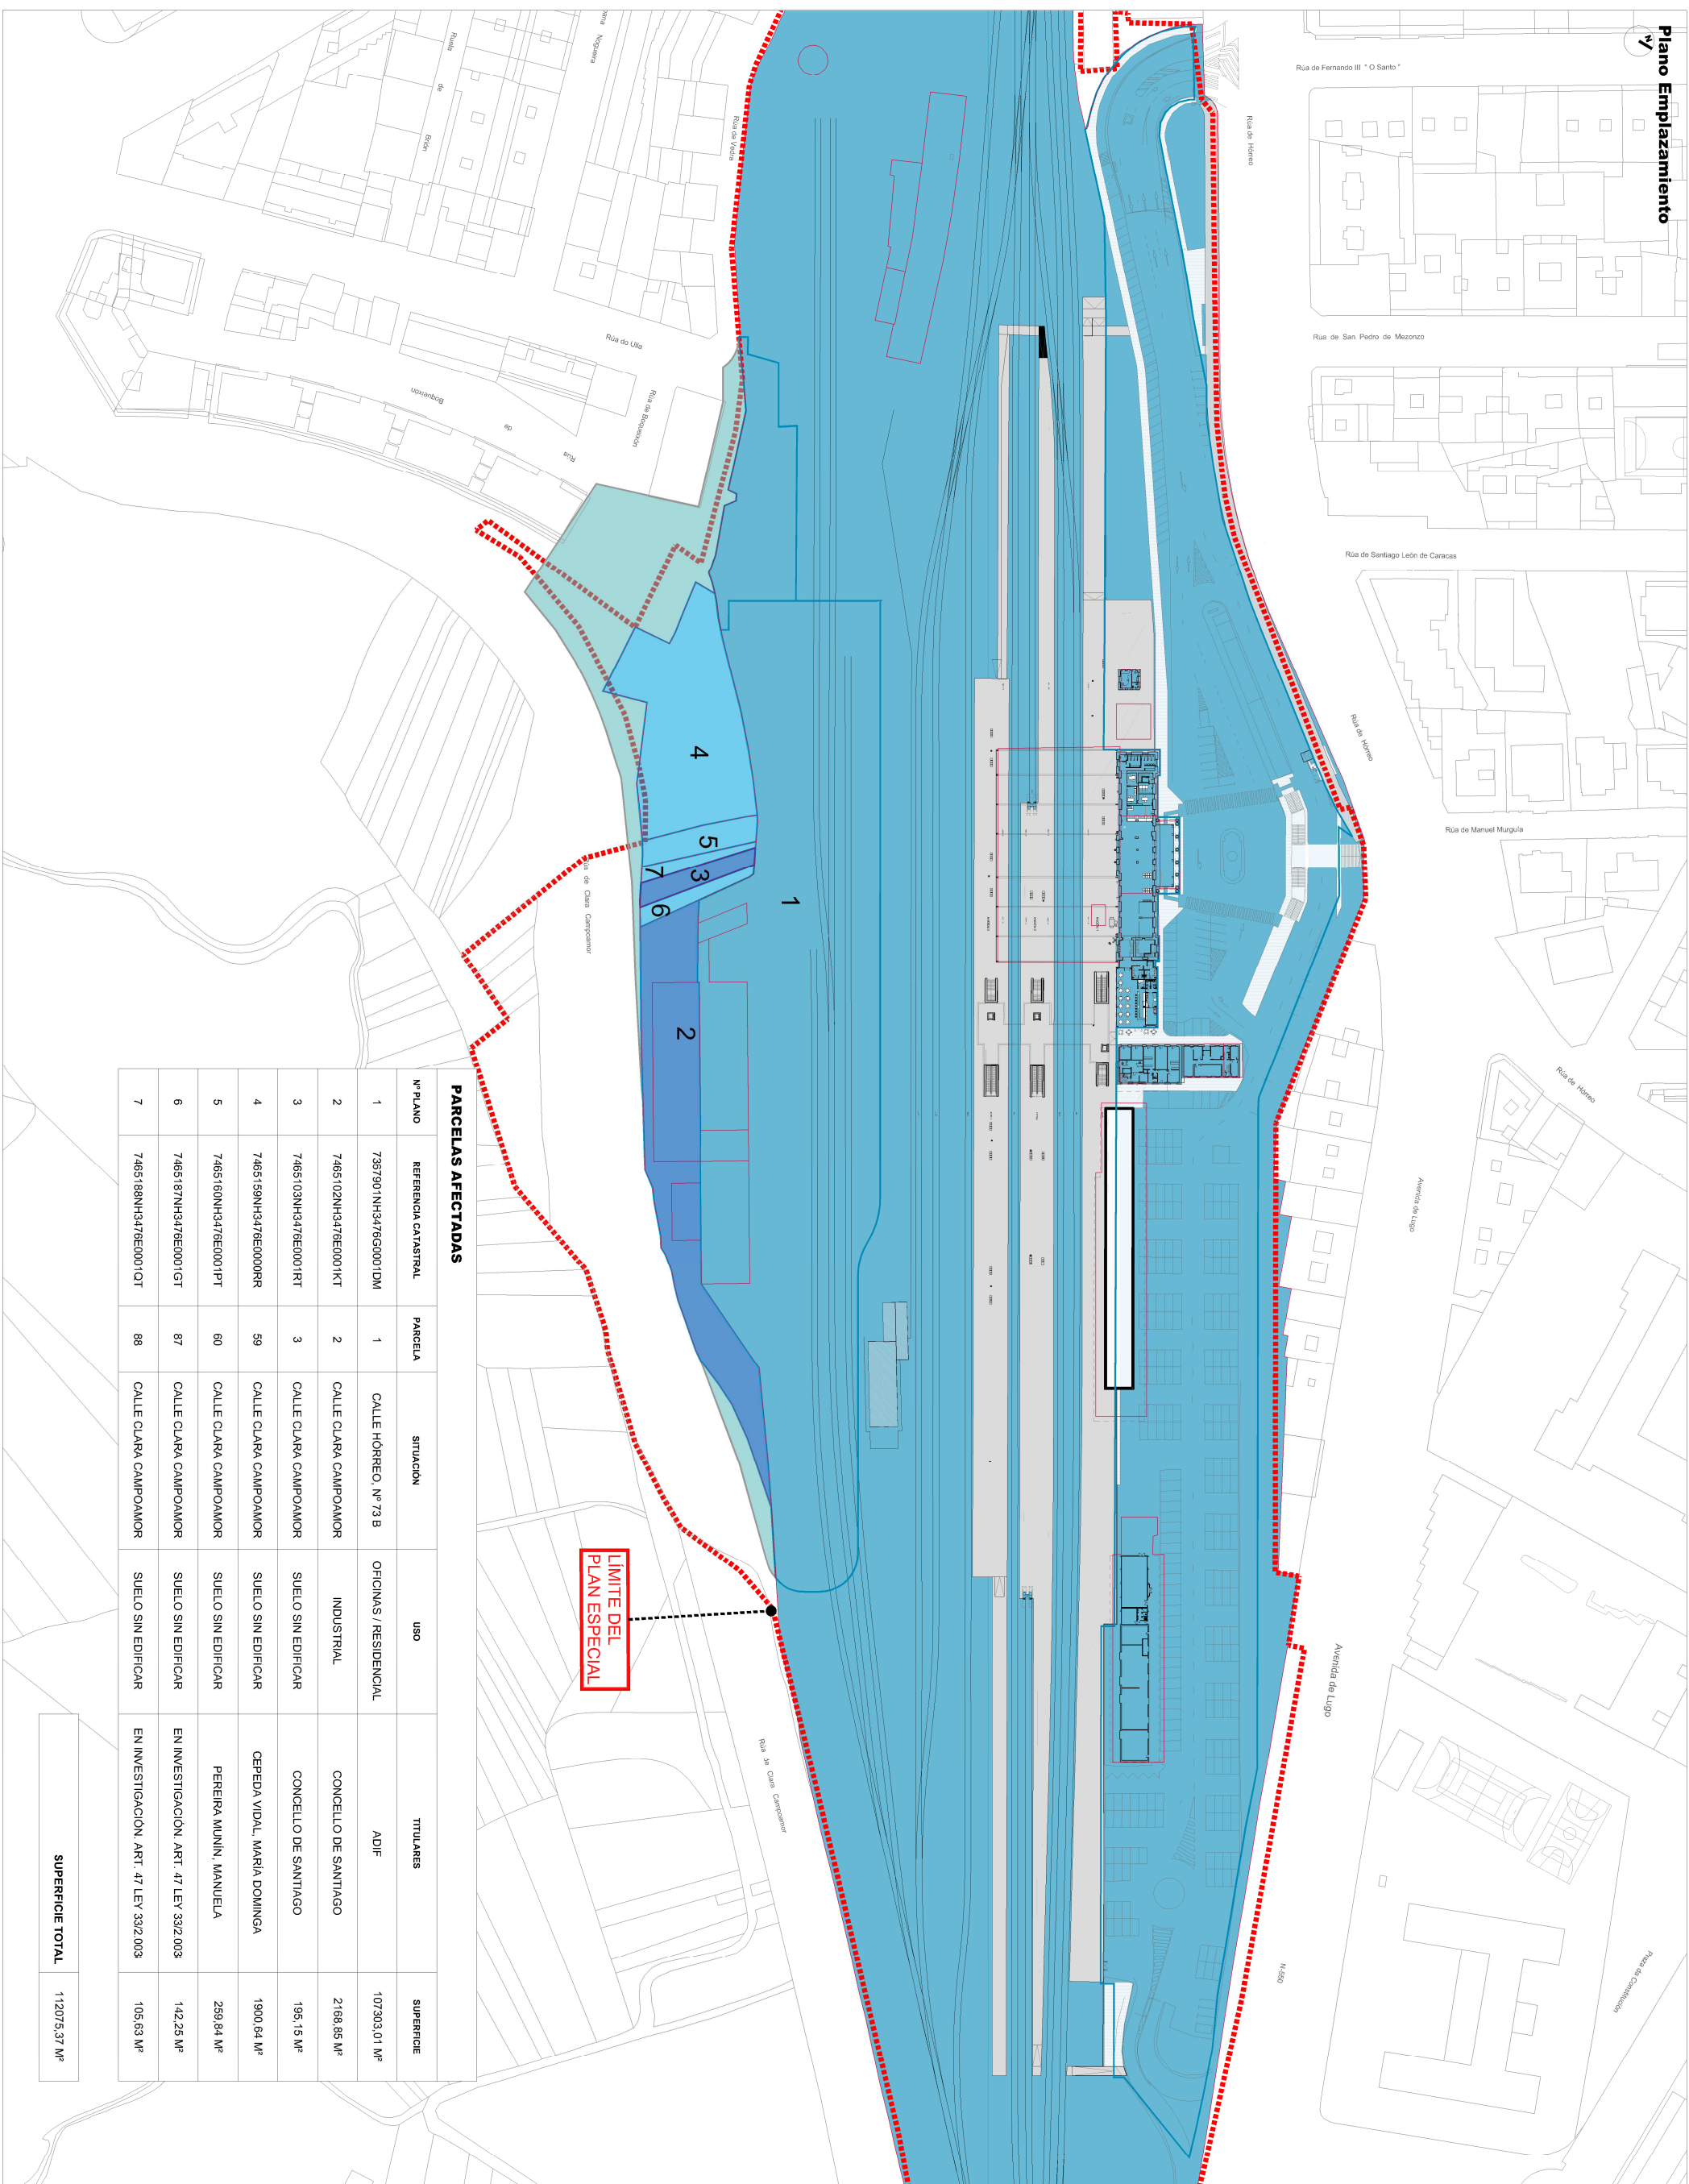

PARCELAS AFECTADAS

Nº PLANO	REFERENCIA CATASTRAL	PARCELA	SITUACIÓN	USO	TITULARES	SUPERFICIE
1	7367301NH3476G0001DM	1	CALLE HÓRREO, Nº 73 B	OFICINAS / RESIDENCIAL	ADIF	107303,01 M²
2	7465102NH3476E0001KT	2	CALLE CLARA CAMPOAMOR	INDUSTRIAL	CONCELLO DE SANTIAGO	2168,85 M²
3	7465103NH3476E0001RT	3	CALLE CLARA CAMPOAMOR	SUELO SIN EDIFICAR	CONCELLO DE SANTIAGO	195,15 M²
4	7465159NH3476E0000RR	59	CALLE CLARA CAMPOAMOR	SUELO SIN EDIFICAR	CEPEDA VIDAL, MARÍA DOMINGA	1900,64 M²
5	7465160NH3476E0001PT	60	CALLE CLARA CAMPOAMOR	SUELO SIN EDIFICAR	PEREIRA MUNIN, MANUELA	259,84 M²
6	7465187NH3476E0001GT	87	CALLE CLARA CAMPOAMOR	SUELO SIN EDIFICAR	EN INVESTIGACIÓN, ART. 47 LEY 33/2.003	142,25 M²
7	7465188NH3476E0001QT	88	CALLE CLARA CAMPOAMOR	SUELO SIN EDIFICAR	EN INVESTIGACIÓN, ART. 47 LEY 33/2.003	105,63 M²

LÍMITE DEL PLAN ESPECIAL

LEYENDA

- Parcelas de titularidad ADIF
- Parcelas de titularidad privada
- Parcelas de titularidad pública
- Suelo de dominio público

05 PARCELAS AFECTADAS
HOJA 1 de 1

escala: A3 1:3000
A1 1:1500
plano: PLANO GENERAL
PARCELAS AFECTADAS
fecha: Marzo de 2017

cliente: PROYECTO INTEGRADO DE NUEVA ESTACIÓN INTERMODAL DE SANTIAGO DE COMPOSTELA
CONSEILLERÍA DE INFRAESTRUTURAS E VIVIENDA
DIRECCIÓN XERAL DE MOBILIDADE
Jefe de Servicio de Infraestruturas

Ignacio Maestro Saavedra
Subdirector General de Planificación



Galo Zayas Carvajal
Arquitecto

