


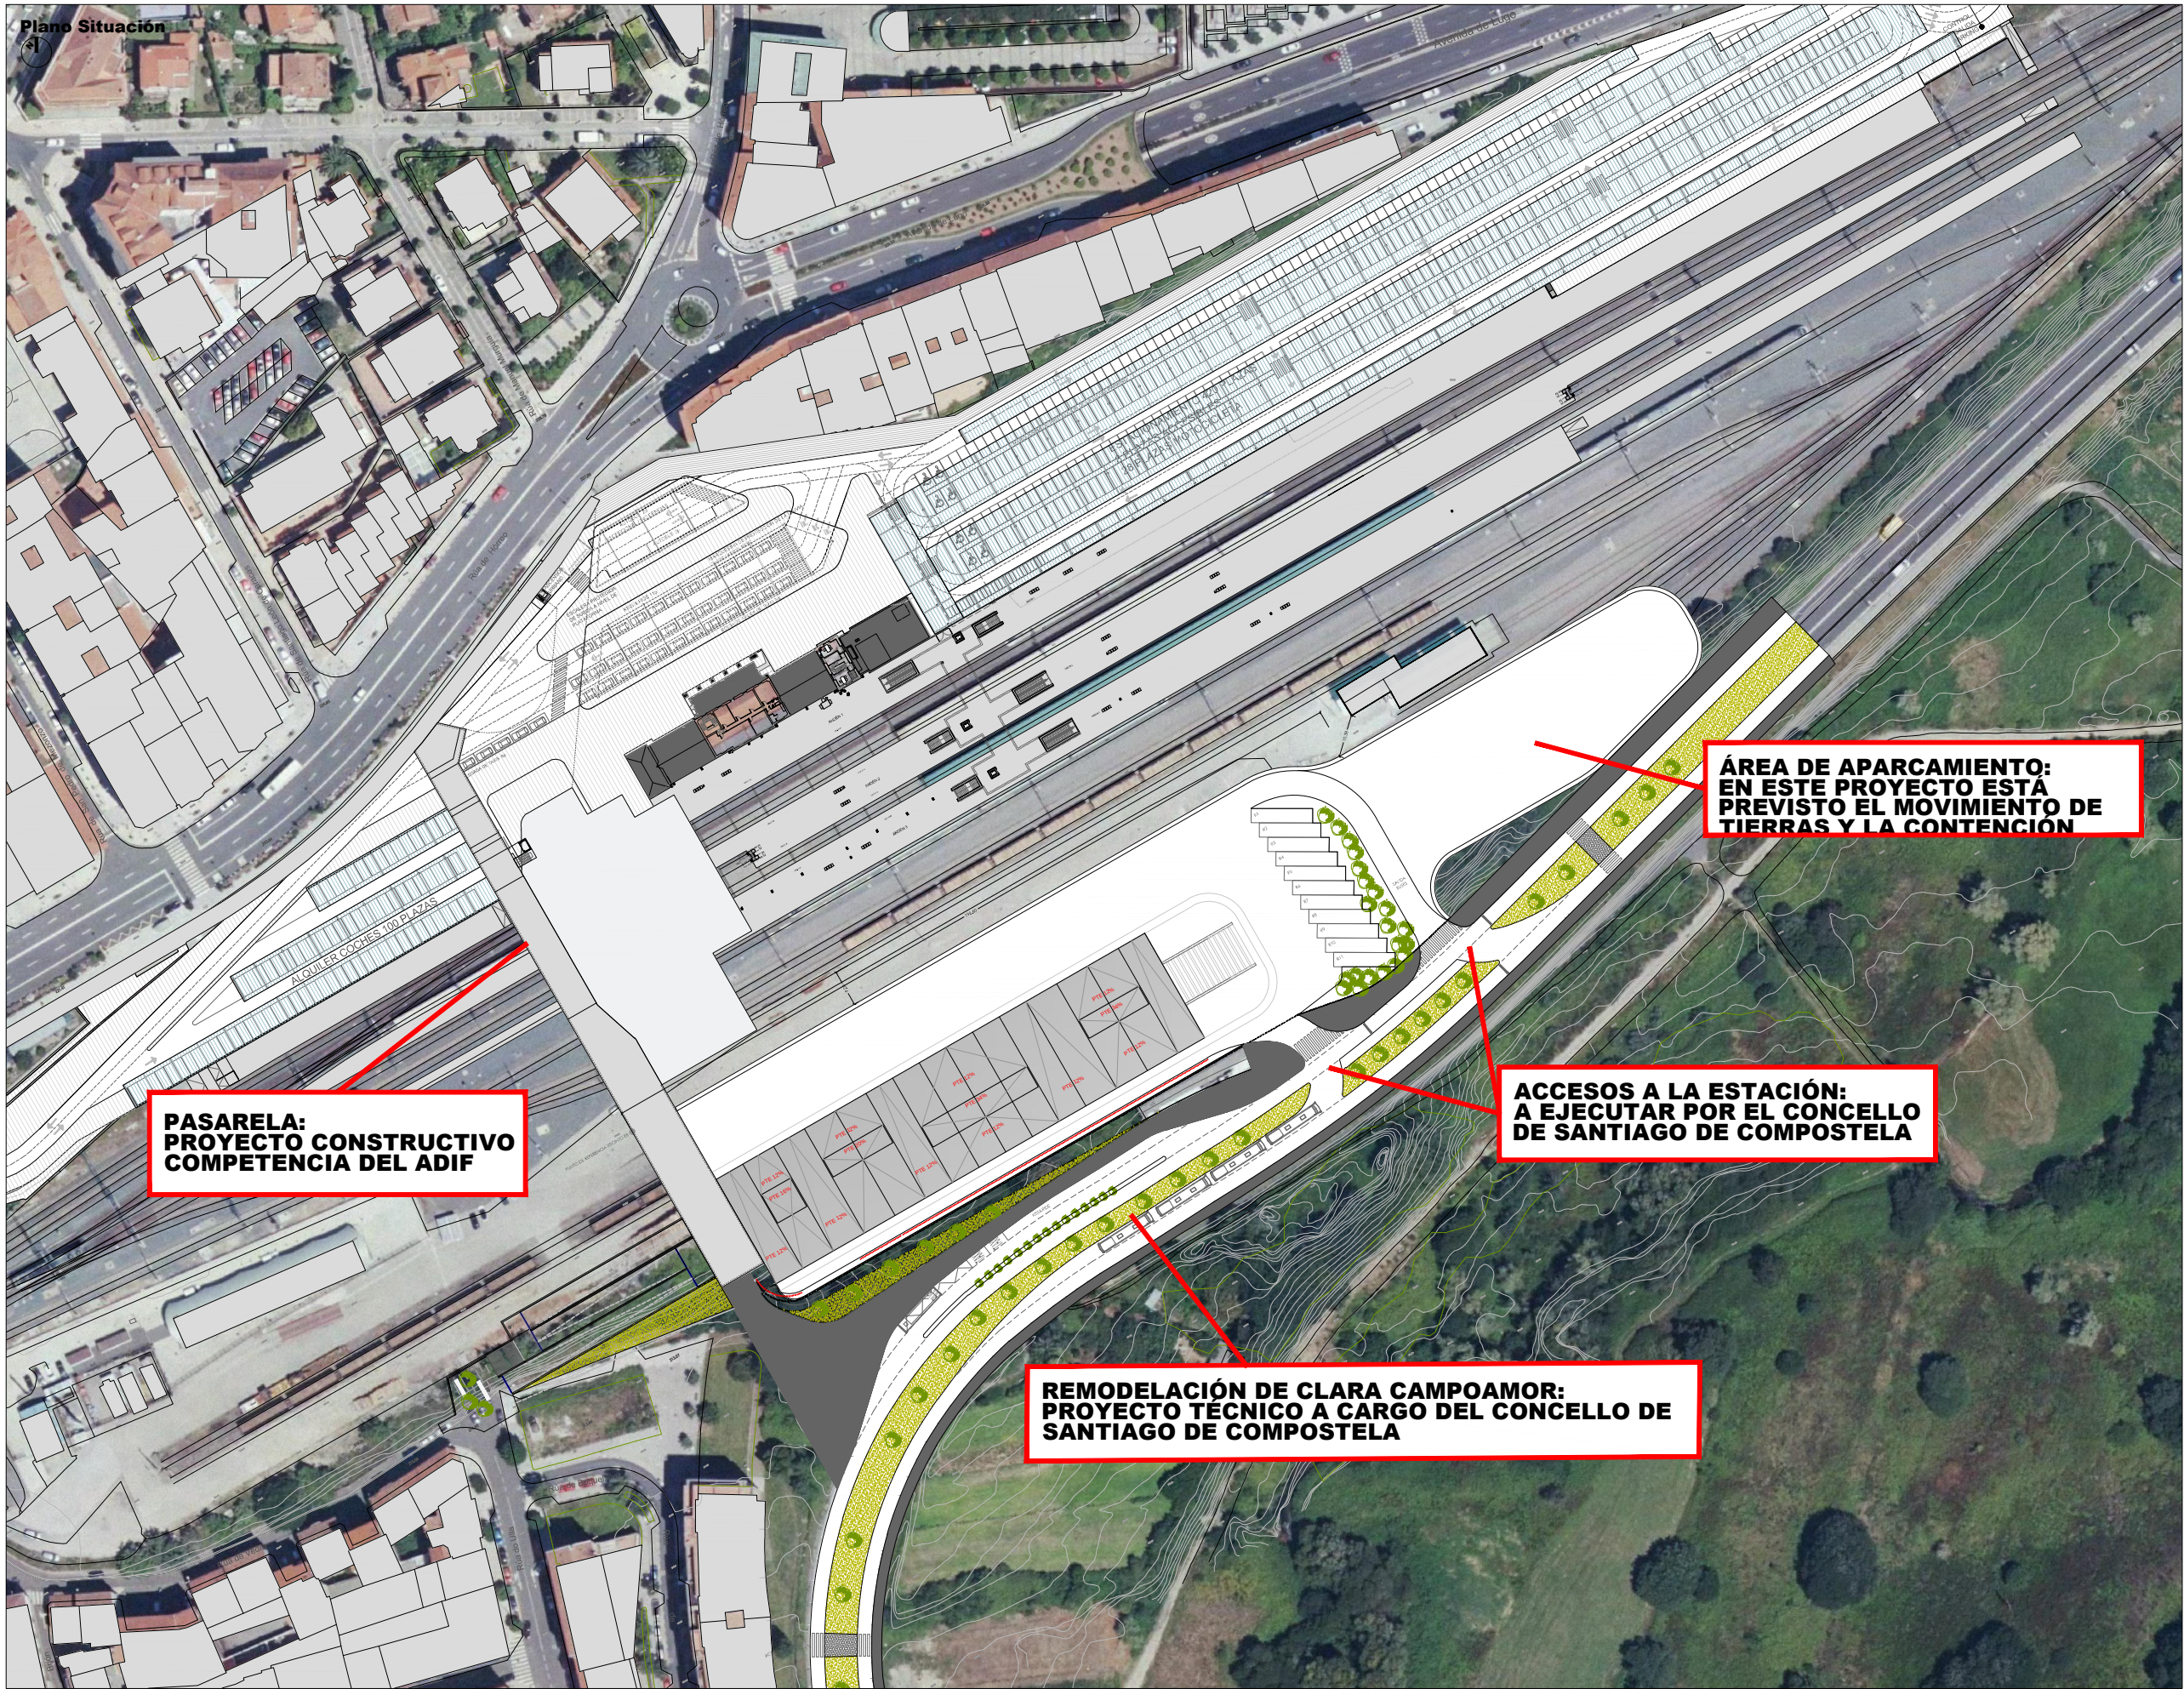

Plano Situación

**PASARELA:
PROYECTO CONSTRUCTIVO
COMPETENCIA DEL ADIF**

**ÁREA DE APARCAMIENTO:
EN ESTE PROYECTO ESTÁ
PREVISTO EL MOVIMIENTO DE
TIERRAS Y LA CONTENCIÓN**

**ACCESOS A LA ESTACIÓN:
A EJECUTAR POR EL CONCELLO
DE SANTIAGO DE COMPOSTELA**

**REMODELACIÓN DE CLARA CAMPOAMOR:
PROYECTO TÉCNICO A CARGO DEL CONCELLO DE
SANTIAGO DE COMPOSTELA**

nº plano:	19945 B 002
nº hoja:	HOJA 1 de 1
revisión:	
escala:	A3 1.1500 A1 1.750
plano:	PLANO SITUACION
fecha:	Agosto de 2016
nº:	19945
encargo:	TERMINAL DE AUTOBUSES INTEGRADA EN LA ESTACIÓN INTERMODAL DE SANTIAGO DE COMPOSTELA
cliente:	CONSELLERÍA DE INFRAESTRUTURAS E VIVENDA DIRECCIÓN XERAL DE MOBILIDADE
	 XUNTA DE GALICIA
arqtes/ing:	EDUARDO ARAGÜES RIOJA (Arq.) GALO ZAYAS CARVAJAL (Arq.) JORGE BERNABEU LARENA (ICCP)
colab.:	VÍCTOR RAMOS RODRÍGUEZ (Arq.)
	