



Plano de estado actual y servicios afectados

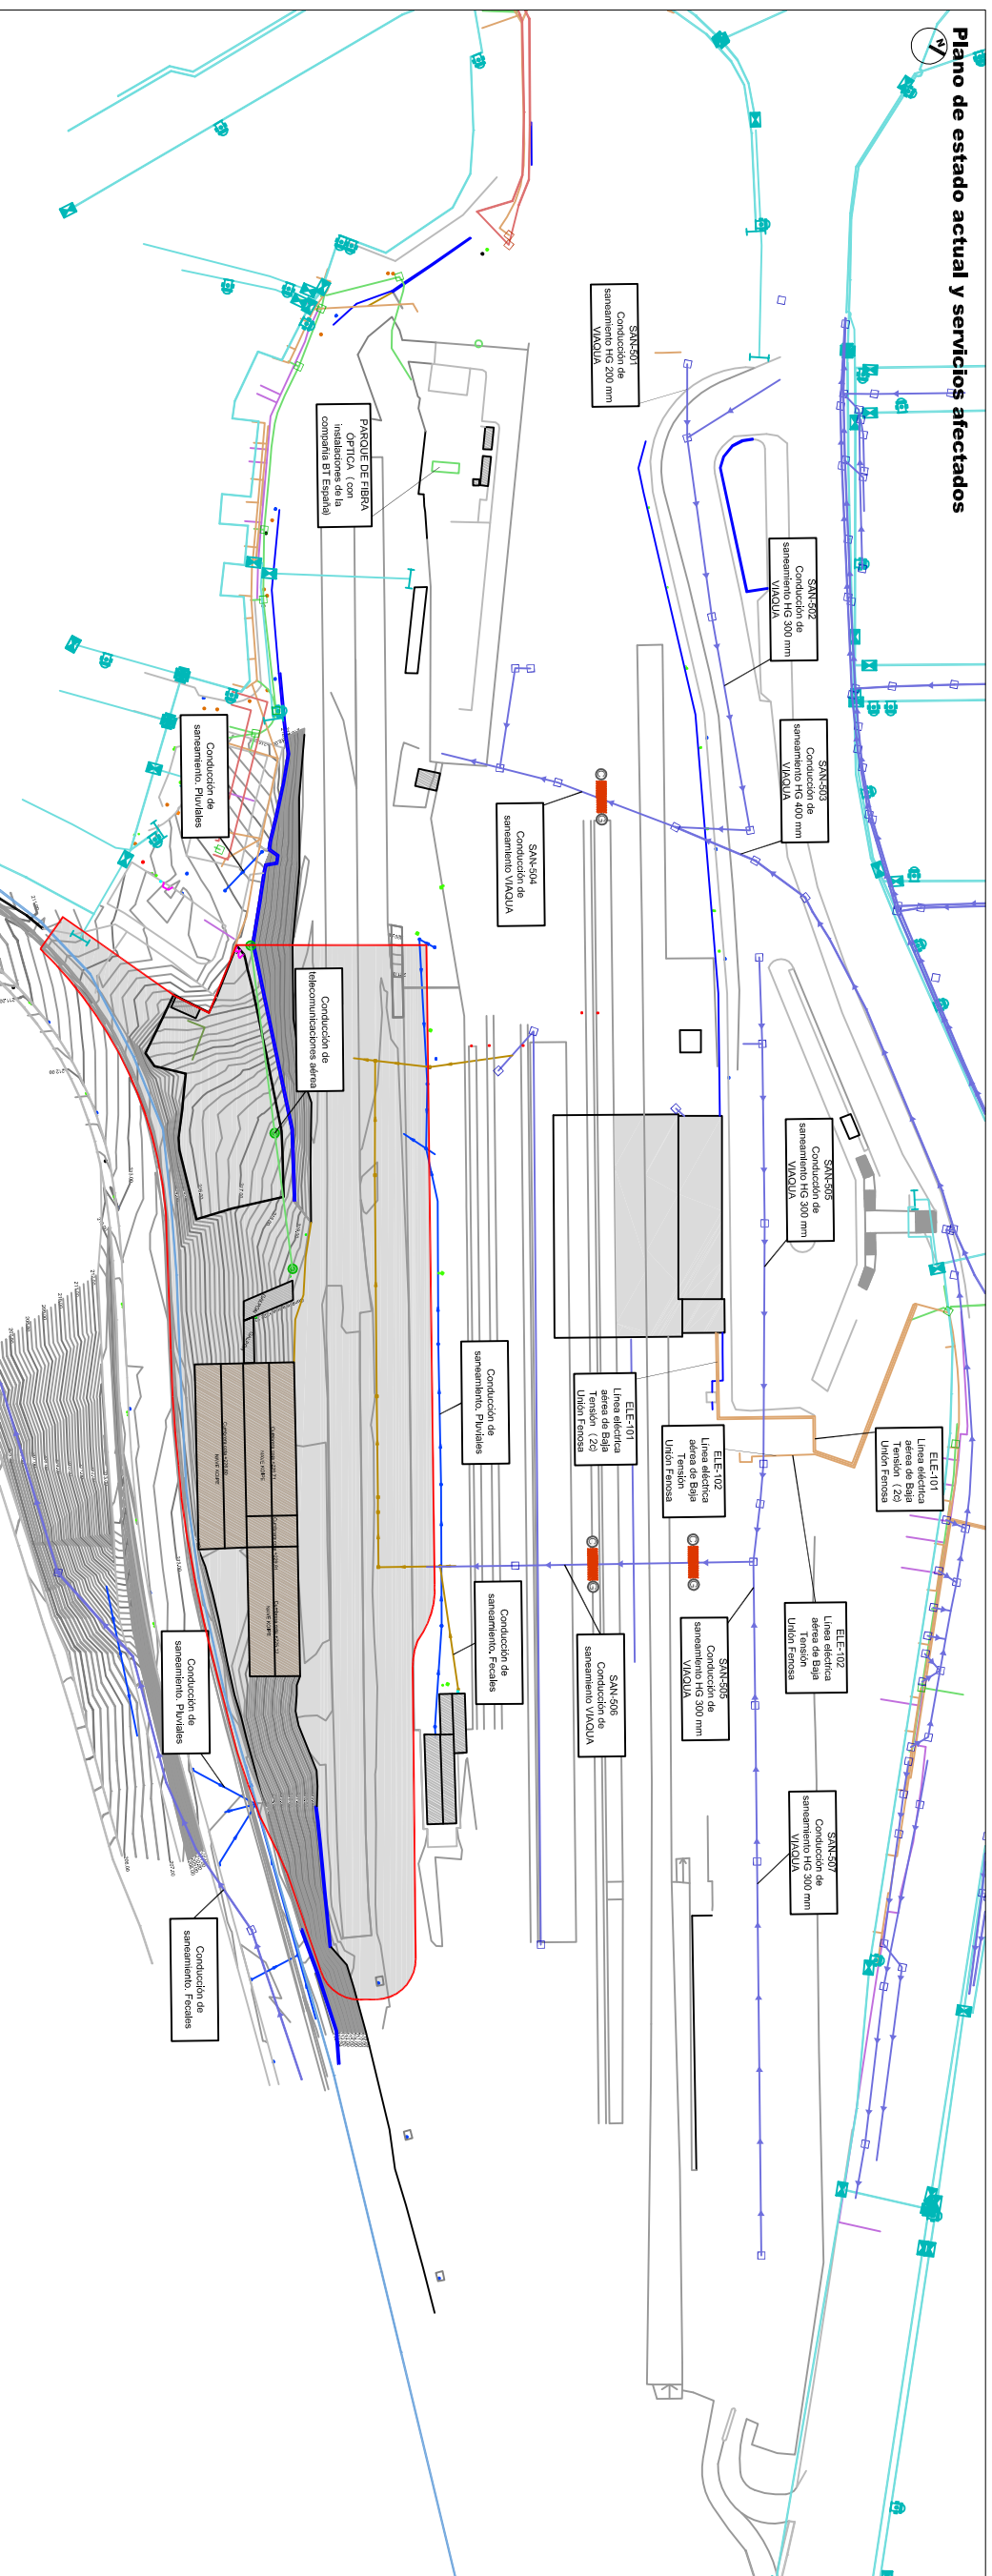

SERVICIOS URBANÍSTICOS

- abastecimiento de agua
- saneamiento fecales
- saneamiento pluviales
- electricidad
- telecomunicaciones

Detalle del ámbito

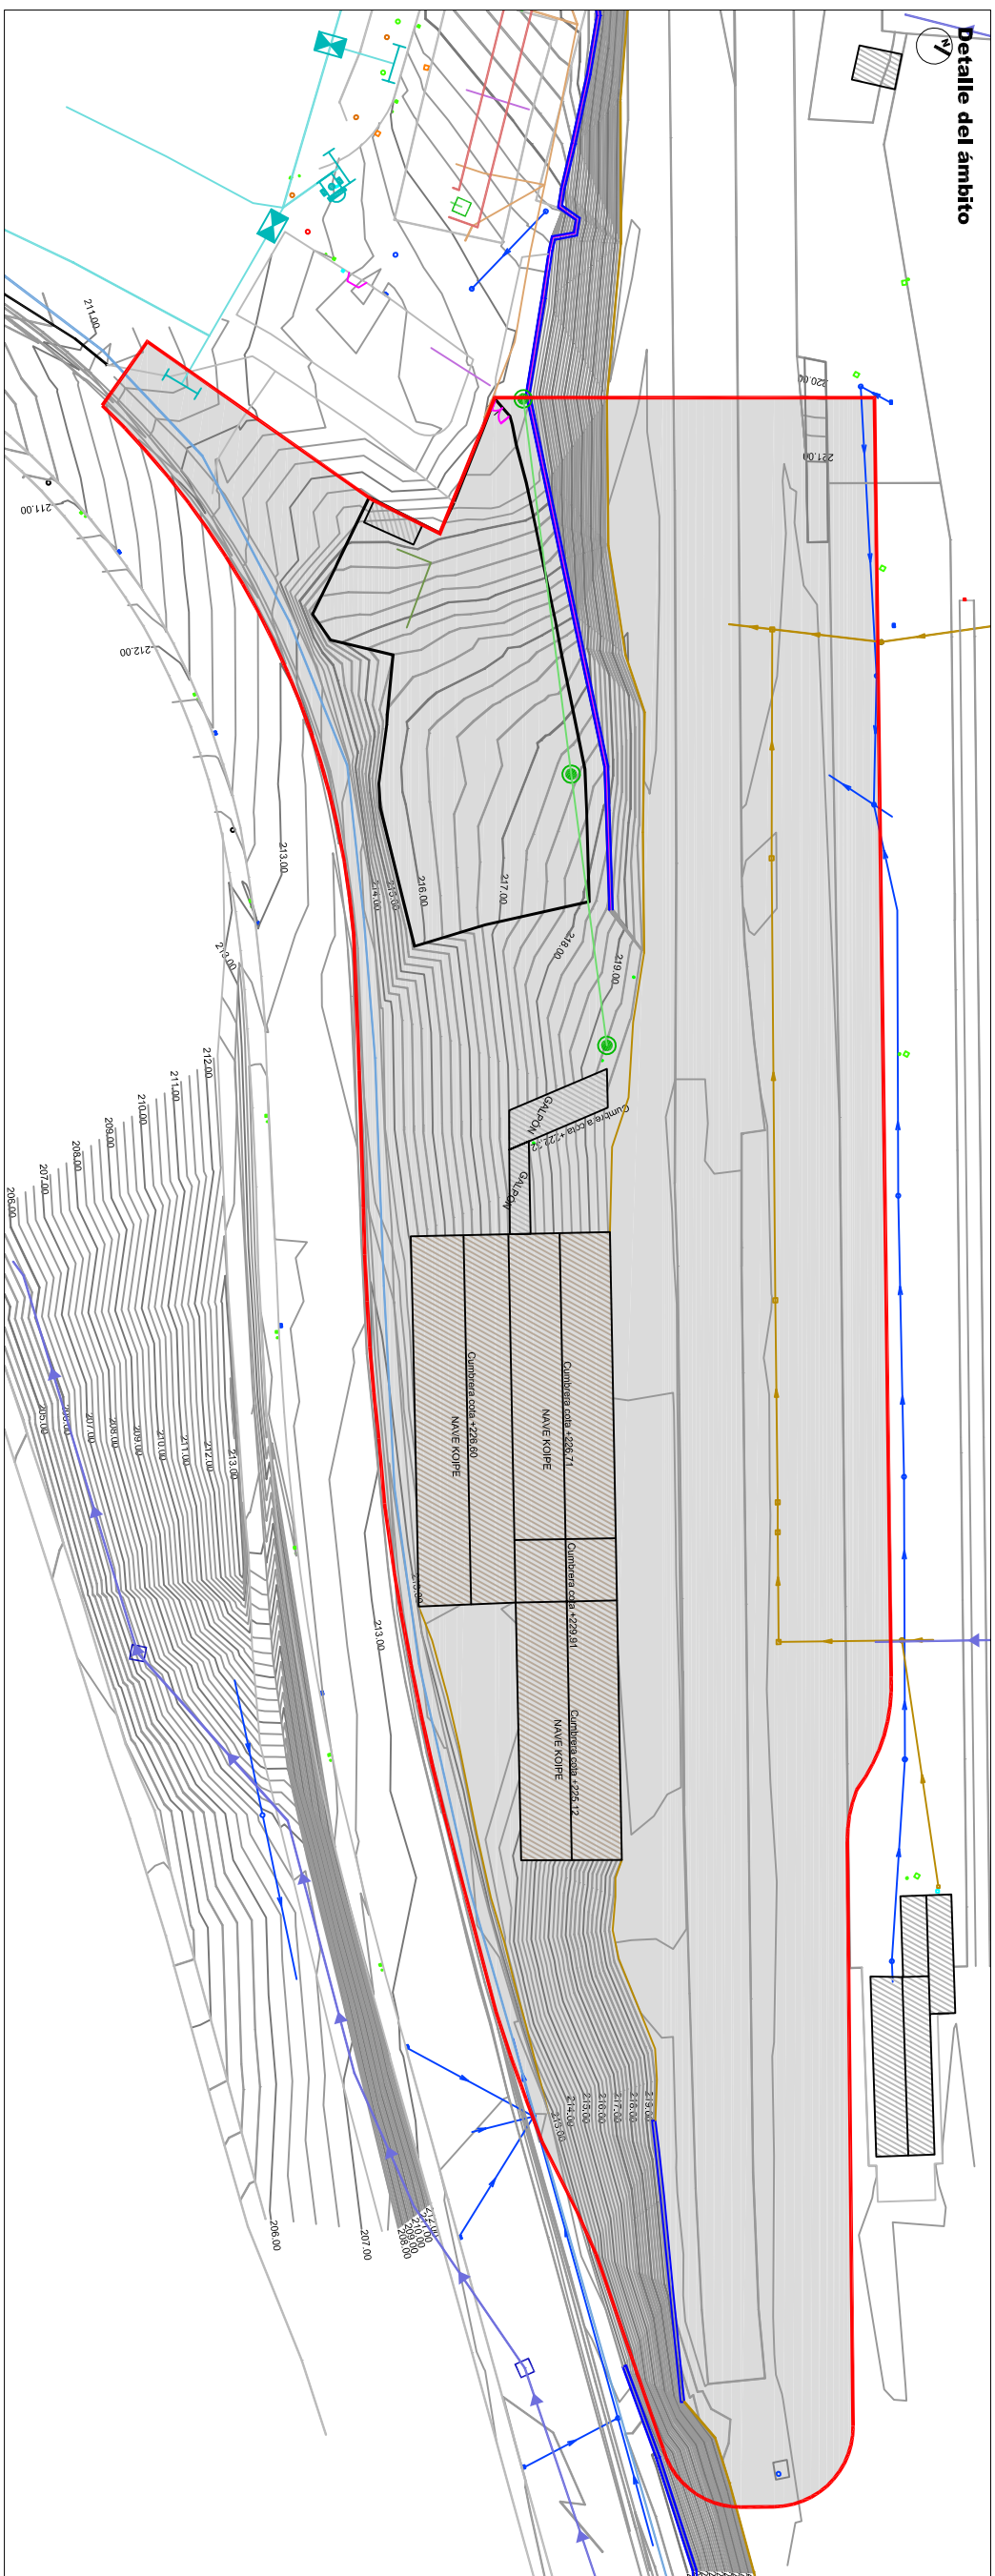

19945 B 004									
HOLA 1 de 1									
nº plano:									
nº hoja:									
revisión:									
escala:									
A3 1:2000 1:1000									
A1 1:1000 1:500									
plano:									
PLANO DE ESTADO ACTUAL Y SERVICIOS AFECTADOS									
fecha:									
Agosto de 2016									
nº e:									
19945									
encargo:									
TERMINAL DE AUTOBUSES INTEGRADA EN LA ESTACIÓN INTERMODAL DE SANTAGO DE COMPOSTELA									
cliente:									
CONSELLERÍA DE INFRAESTRUTURAS E VIVIENDA									
DIRECCIÓN XERAL DE MOBILIDADE									
									
XUNTA DE GALICIA									
arqtos/ing:									
EDUARDO ARAGÜES ROLA (Arq.)									
GALO ZAVAS CARVALHAL (Arq.)									
JORGE BERNABEU LARENA (ICOP)									
colab.:									
VÍCTOR RAMOS RODRÍGUEZ (Arq.)									
ideam									