



Planta de CUBIERTA
Escala 1:1000 (A3) / 1:500(A1)

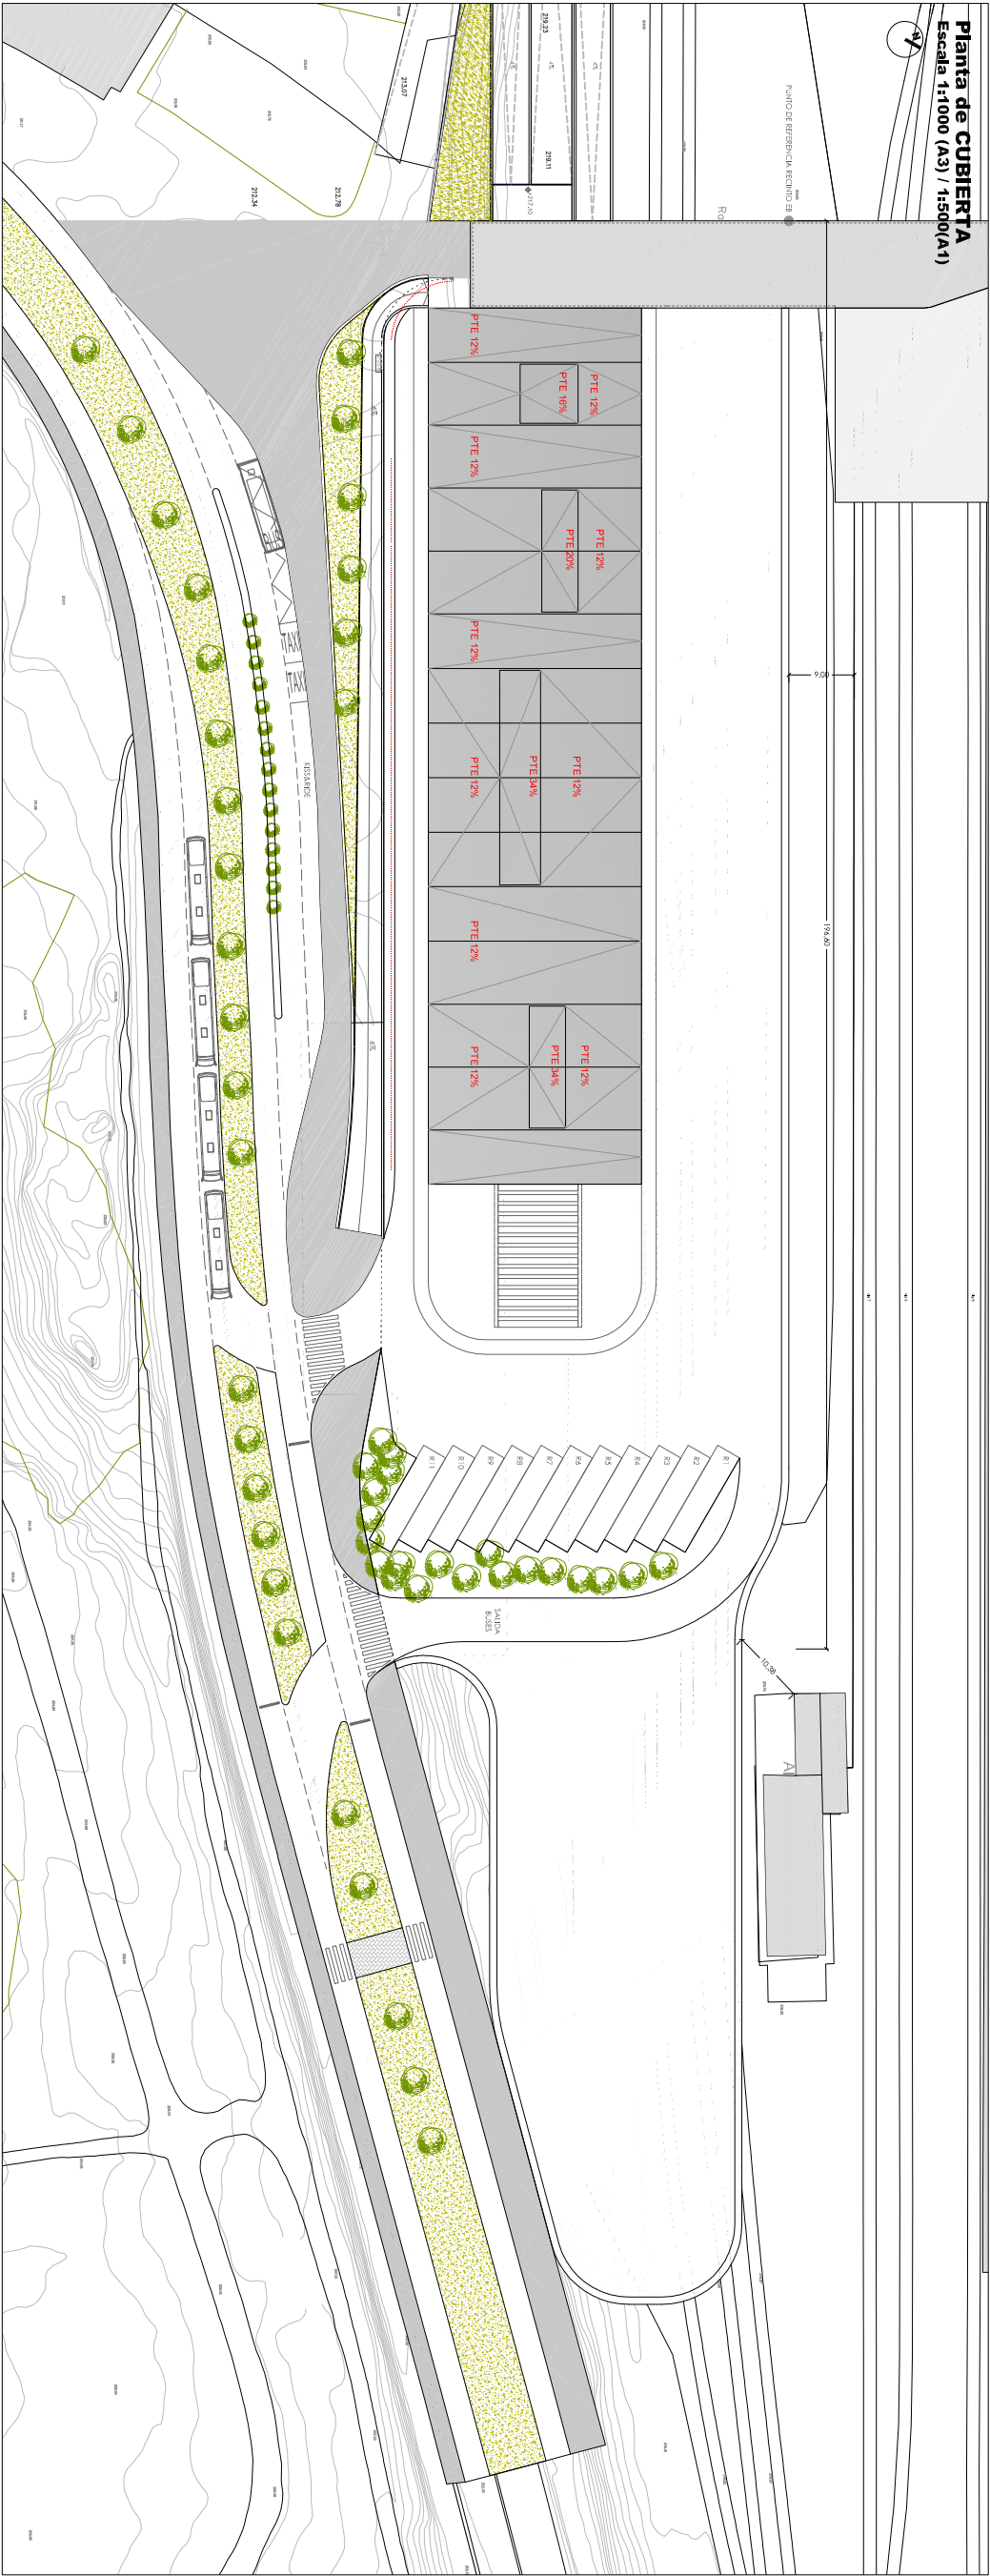

ZONIFICACIÓN DE USOS

- direcciones generales
- acceso principal
- accesos a darsenas
- caletería
- información
- taquillas venta de billetes
- enfermería
- seguridad
- local comercial
- facturación & papelería
- aseses públicos
- construcciones metálicas & hídricas
- área de personal
- espacio exterior
- salas técnicas

Planta cota 227,00
Escala 1:1000 (A3) / 1:500(A1)

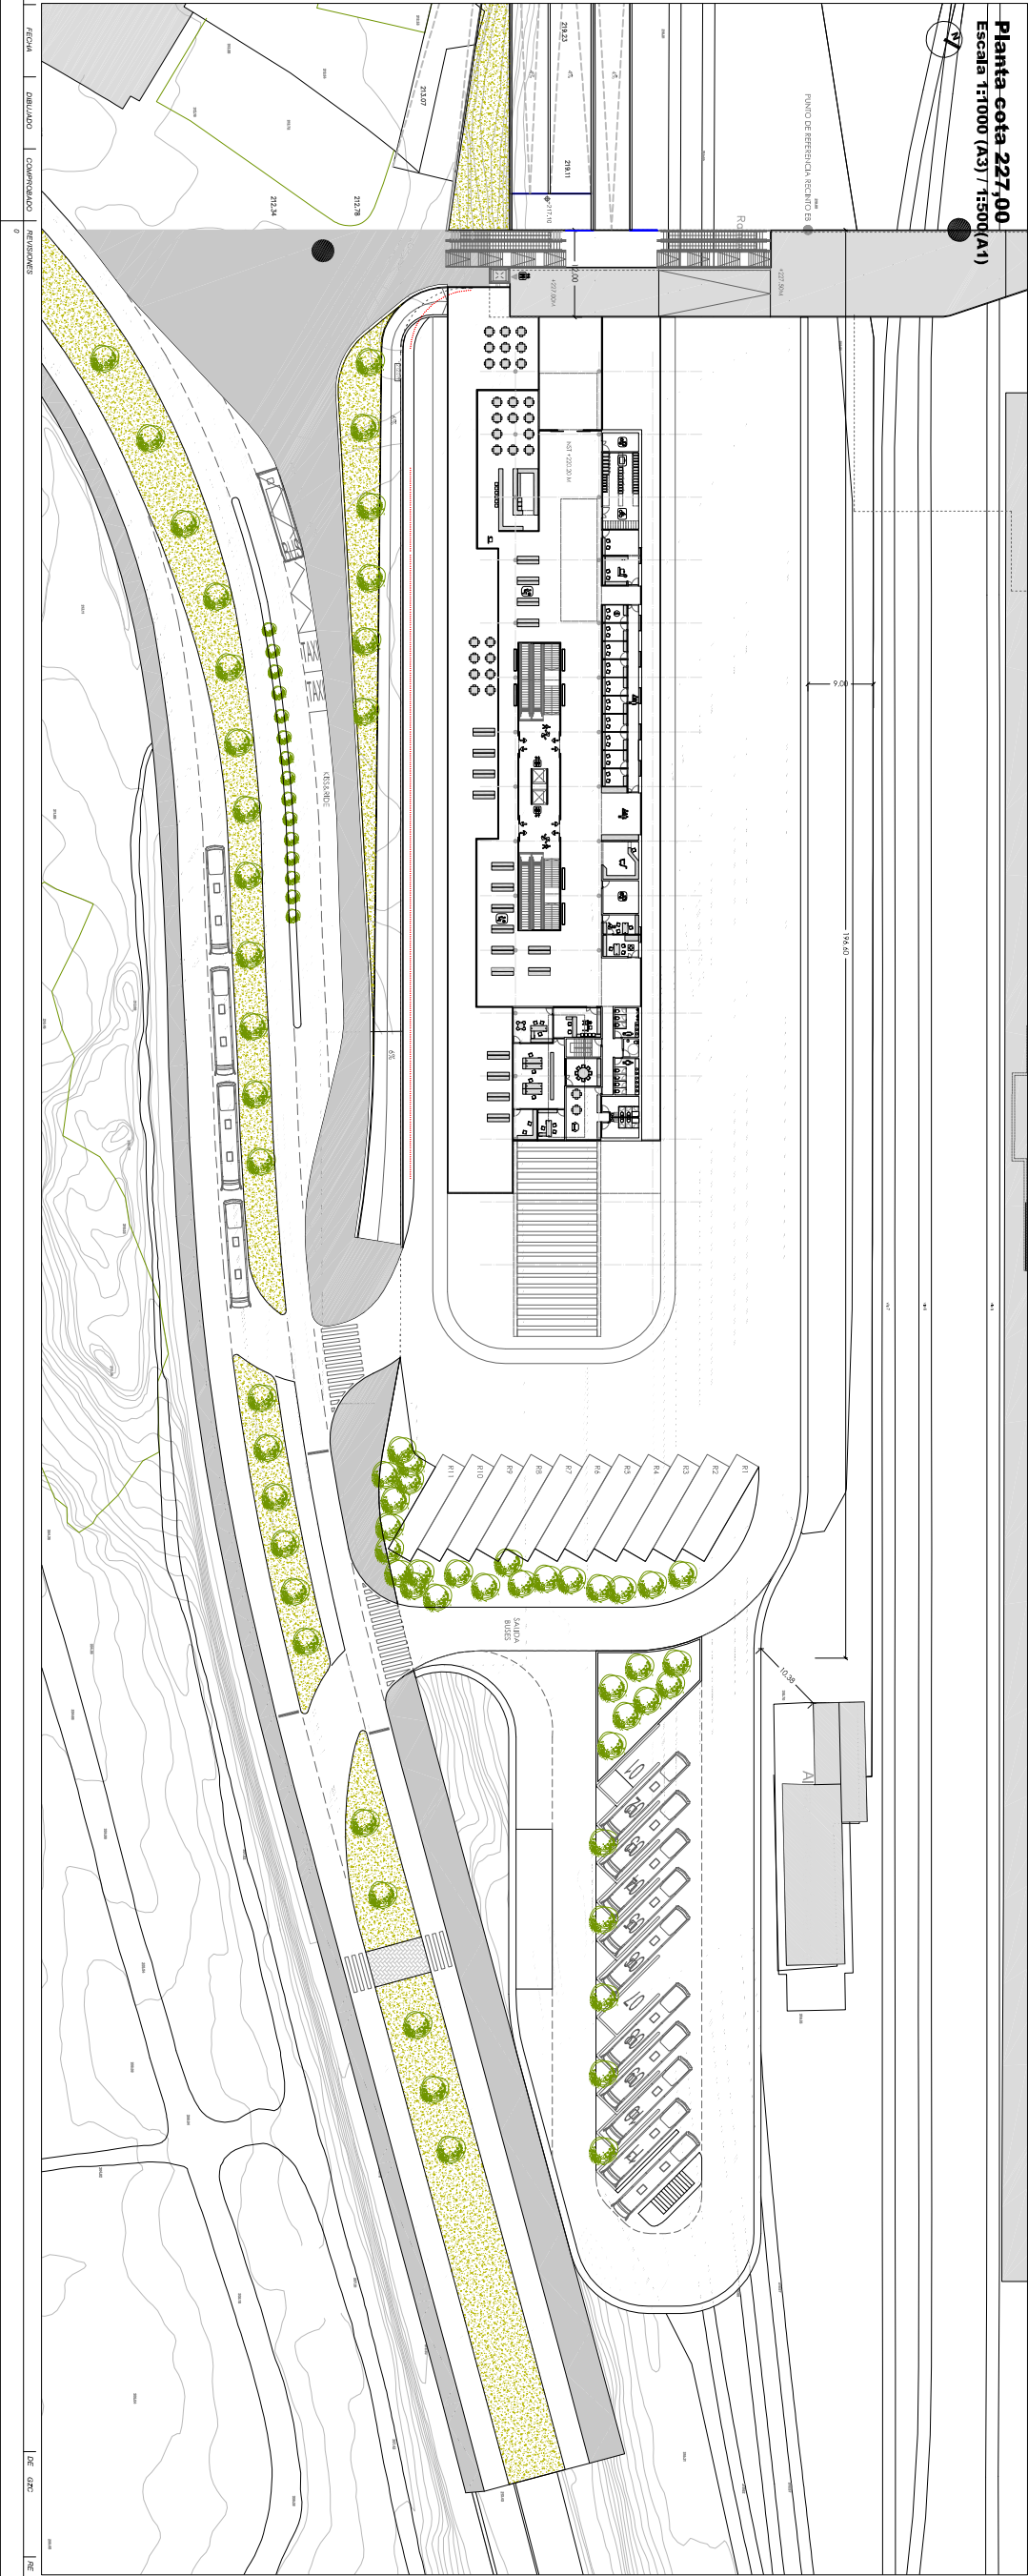

19945 B 102

HOJA 2 de 2

nº hoja:

escala:

A3 1.1000
A1 1.500

revisión:

plano:

fecha:

nºe:

encargo:

cliente:

colab.:

arquitectos/ing:

19945

idom