



Sección transversal [S03]

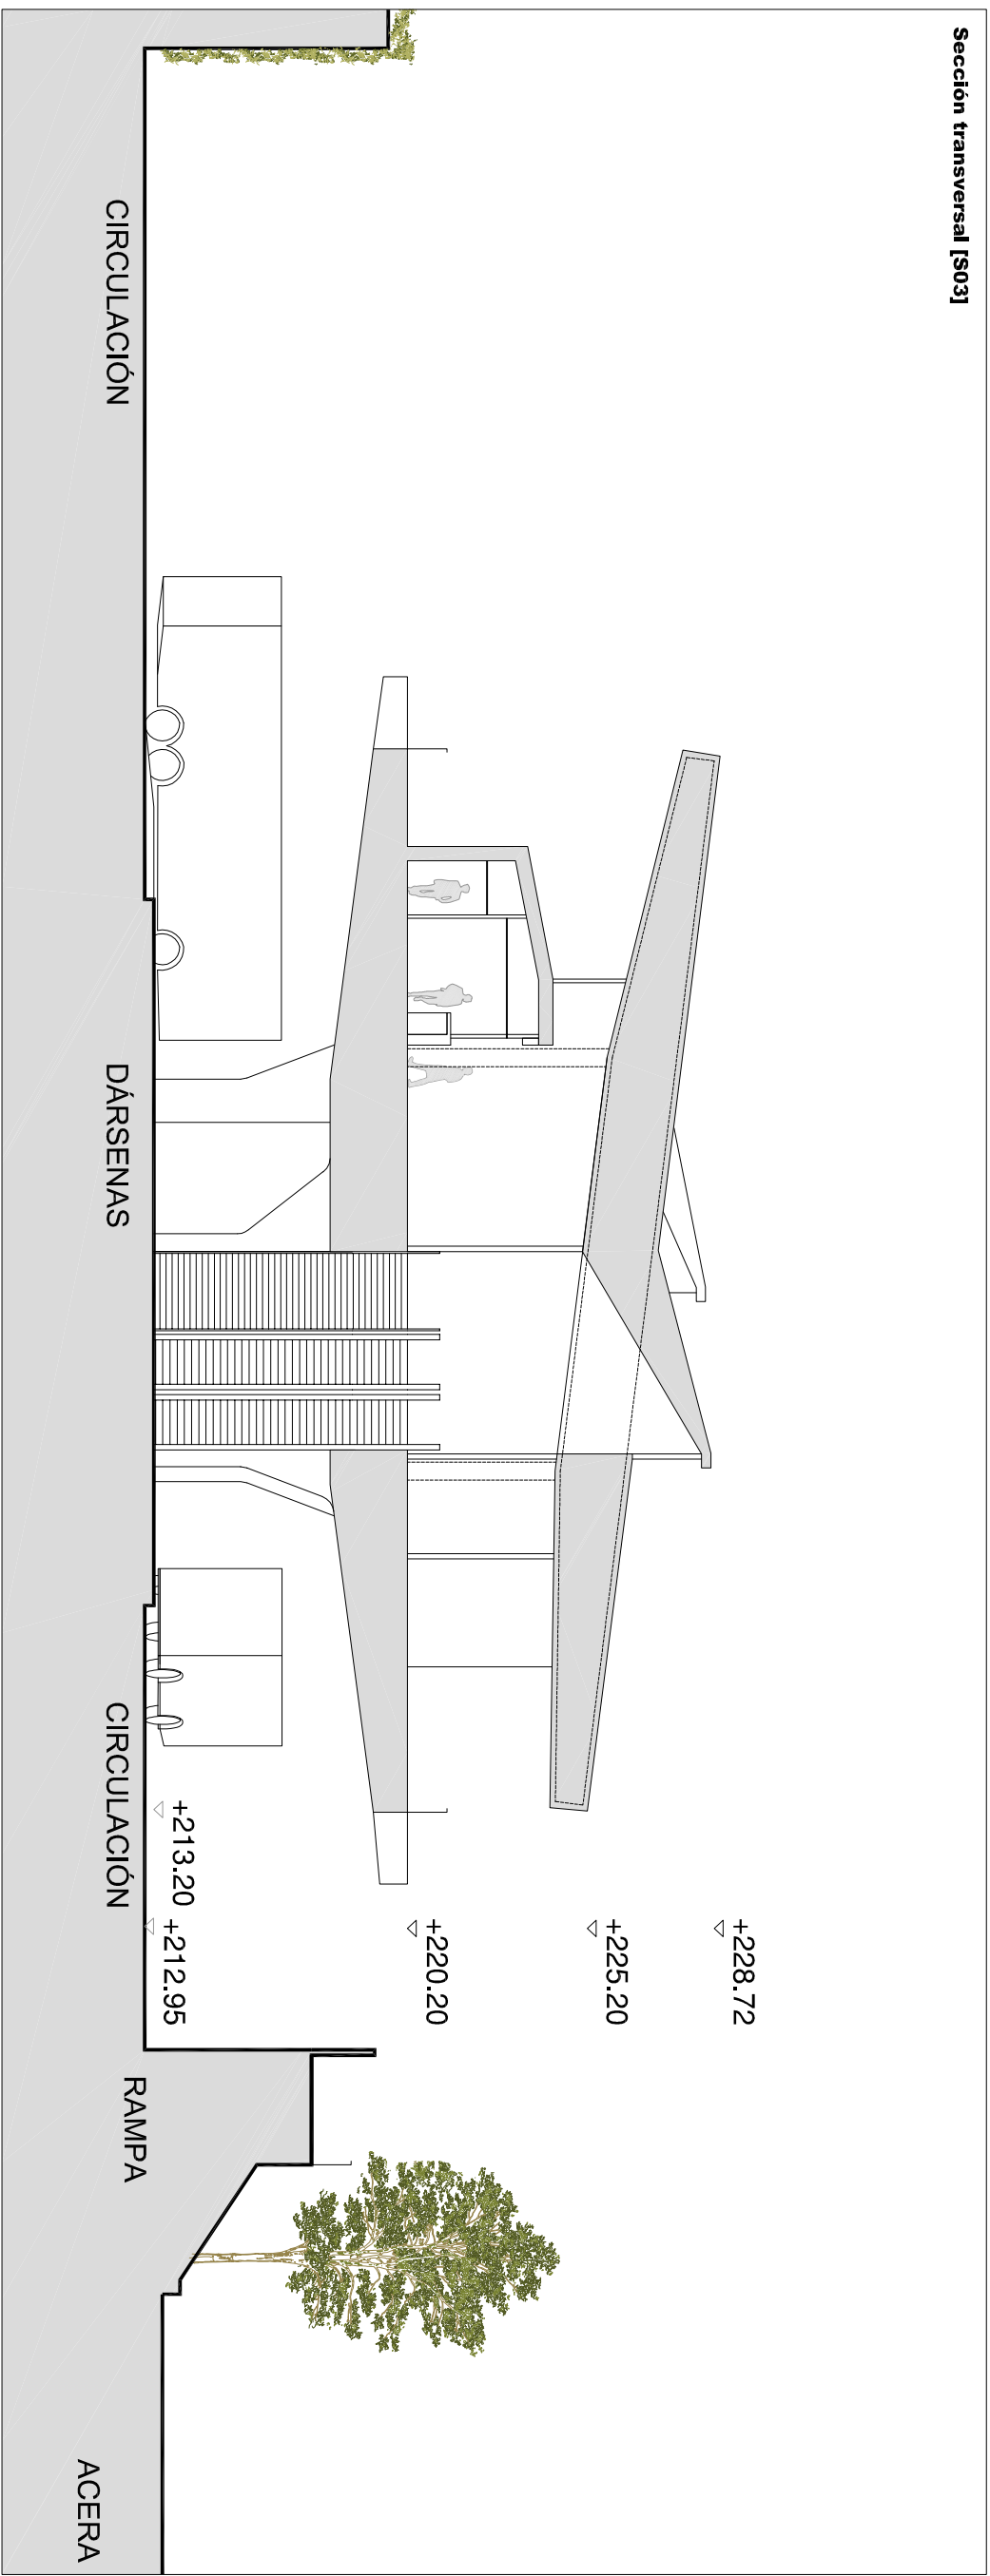

Sección transversal [S04]

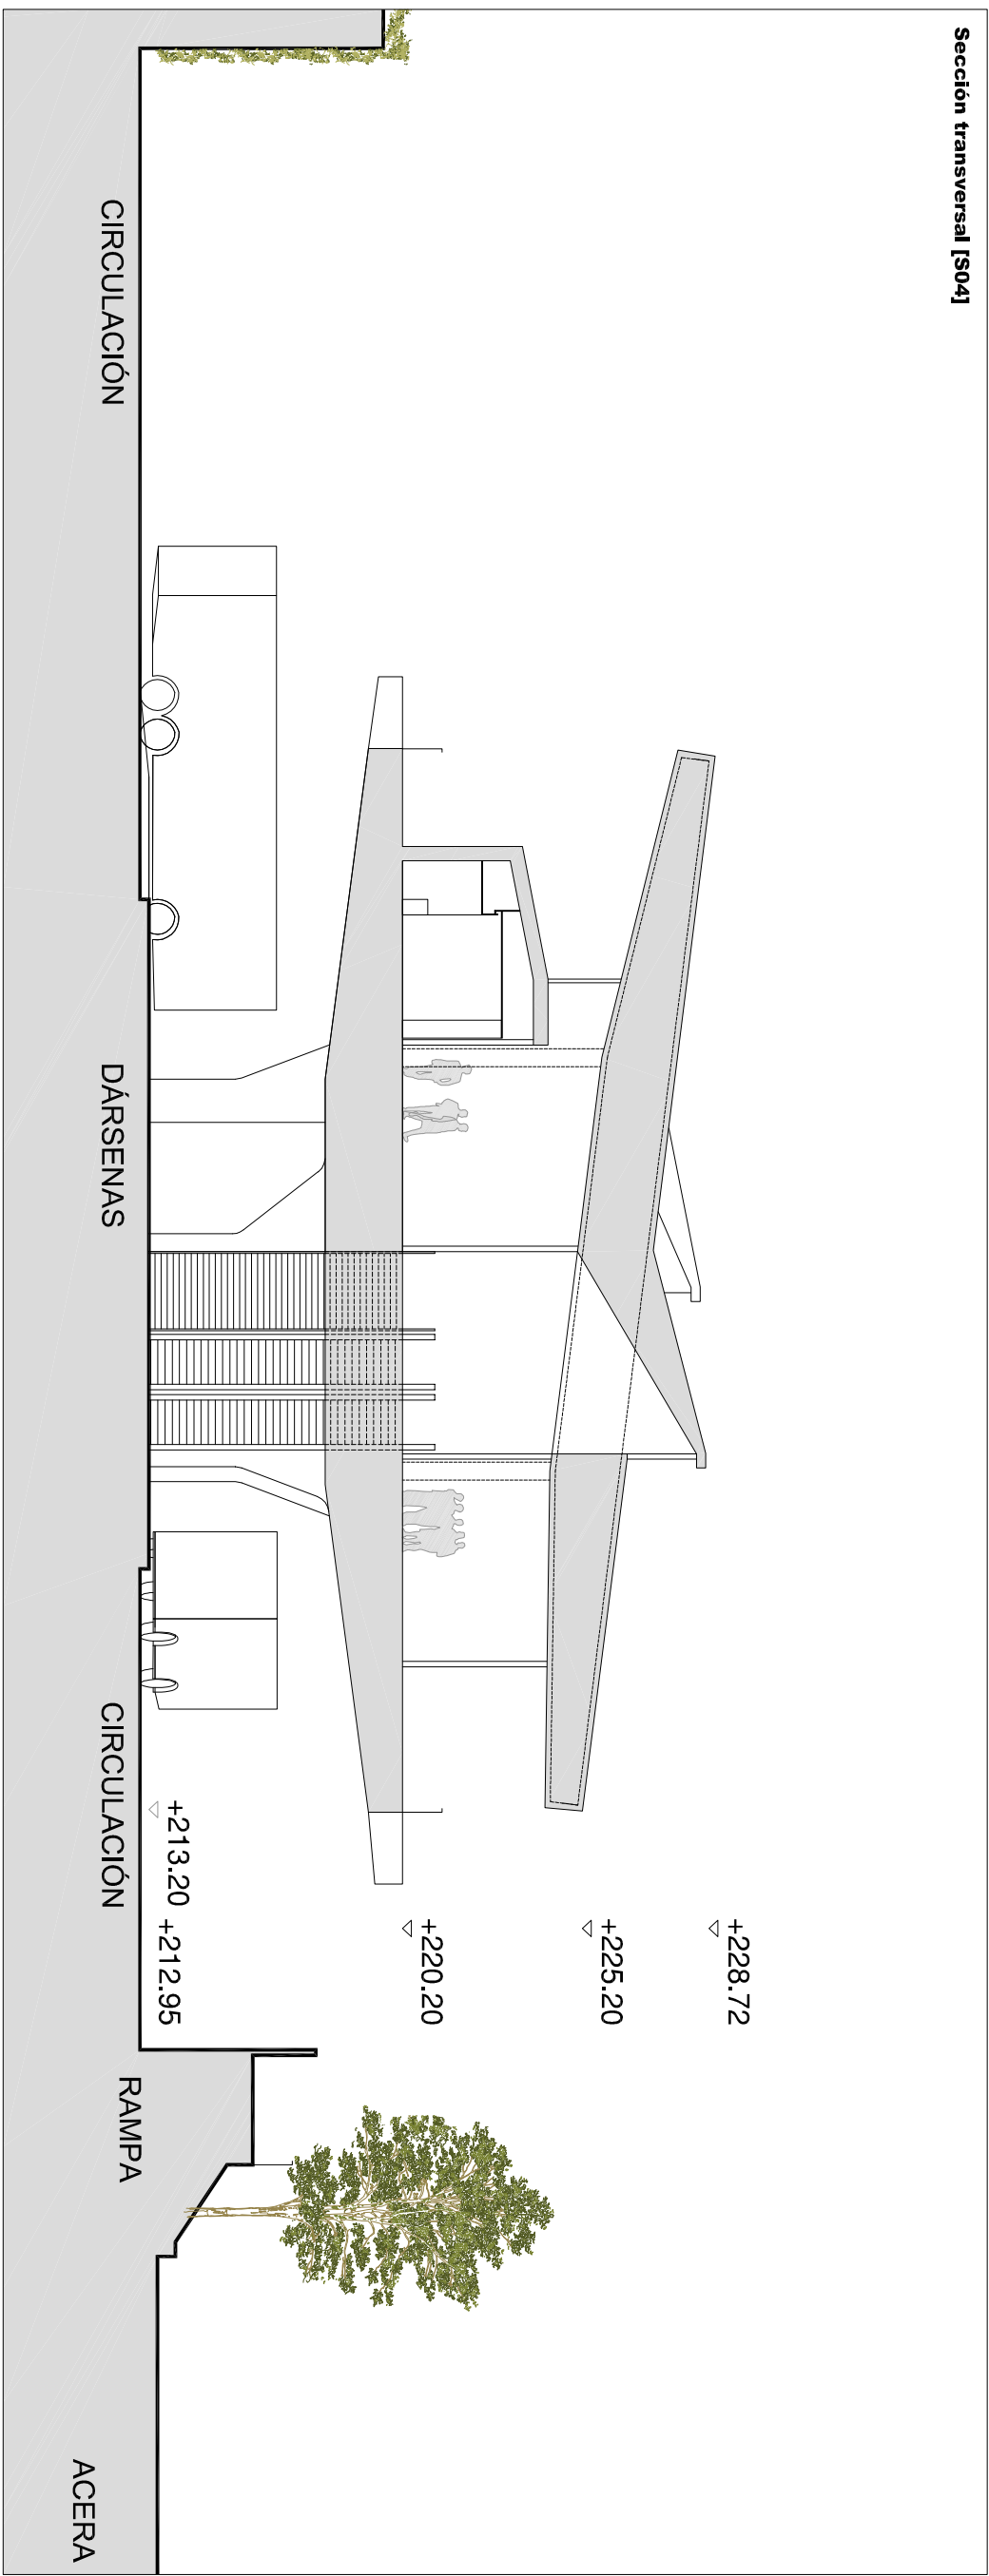

HOJA 5 de 12

19945 B 111

A3 1.50
A1 1.100

SECCIONES TRANSVERSALES

Agosto de 2016

19945

TERMINAL DE AUTOBUSES
INTEGRADA EN LA ESTACIÓN
INTERMODAL DE
SANTIAGO DE COMPOSTELA

CONSELLERÍA DE
INFRAESTRUTURAS E VIVENDA

DIRECCIÓN XERAL DE MOBILIDADE



EDUARDO ARAGÜES RIOJA (Arg.)
GALO ZAYAS CARVAJAL (Arg.)
JORGE BERNABEU LARENA (ICCP)

VÍCTOR RAMOS RODRÍGUEZ (Arg.)