



Sección transversal [S05]

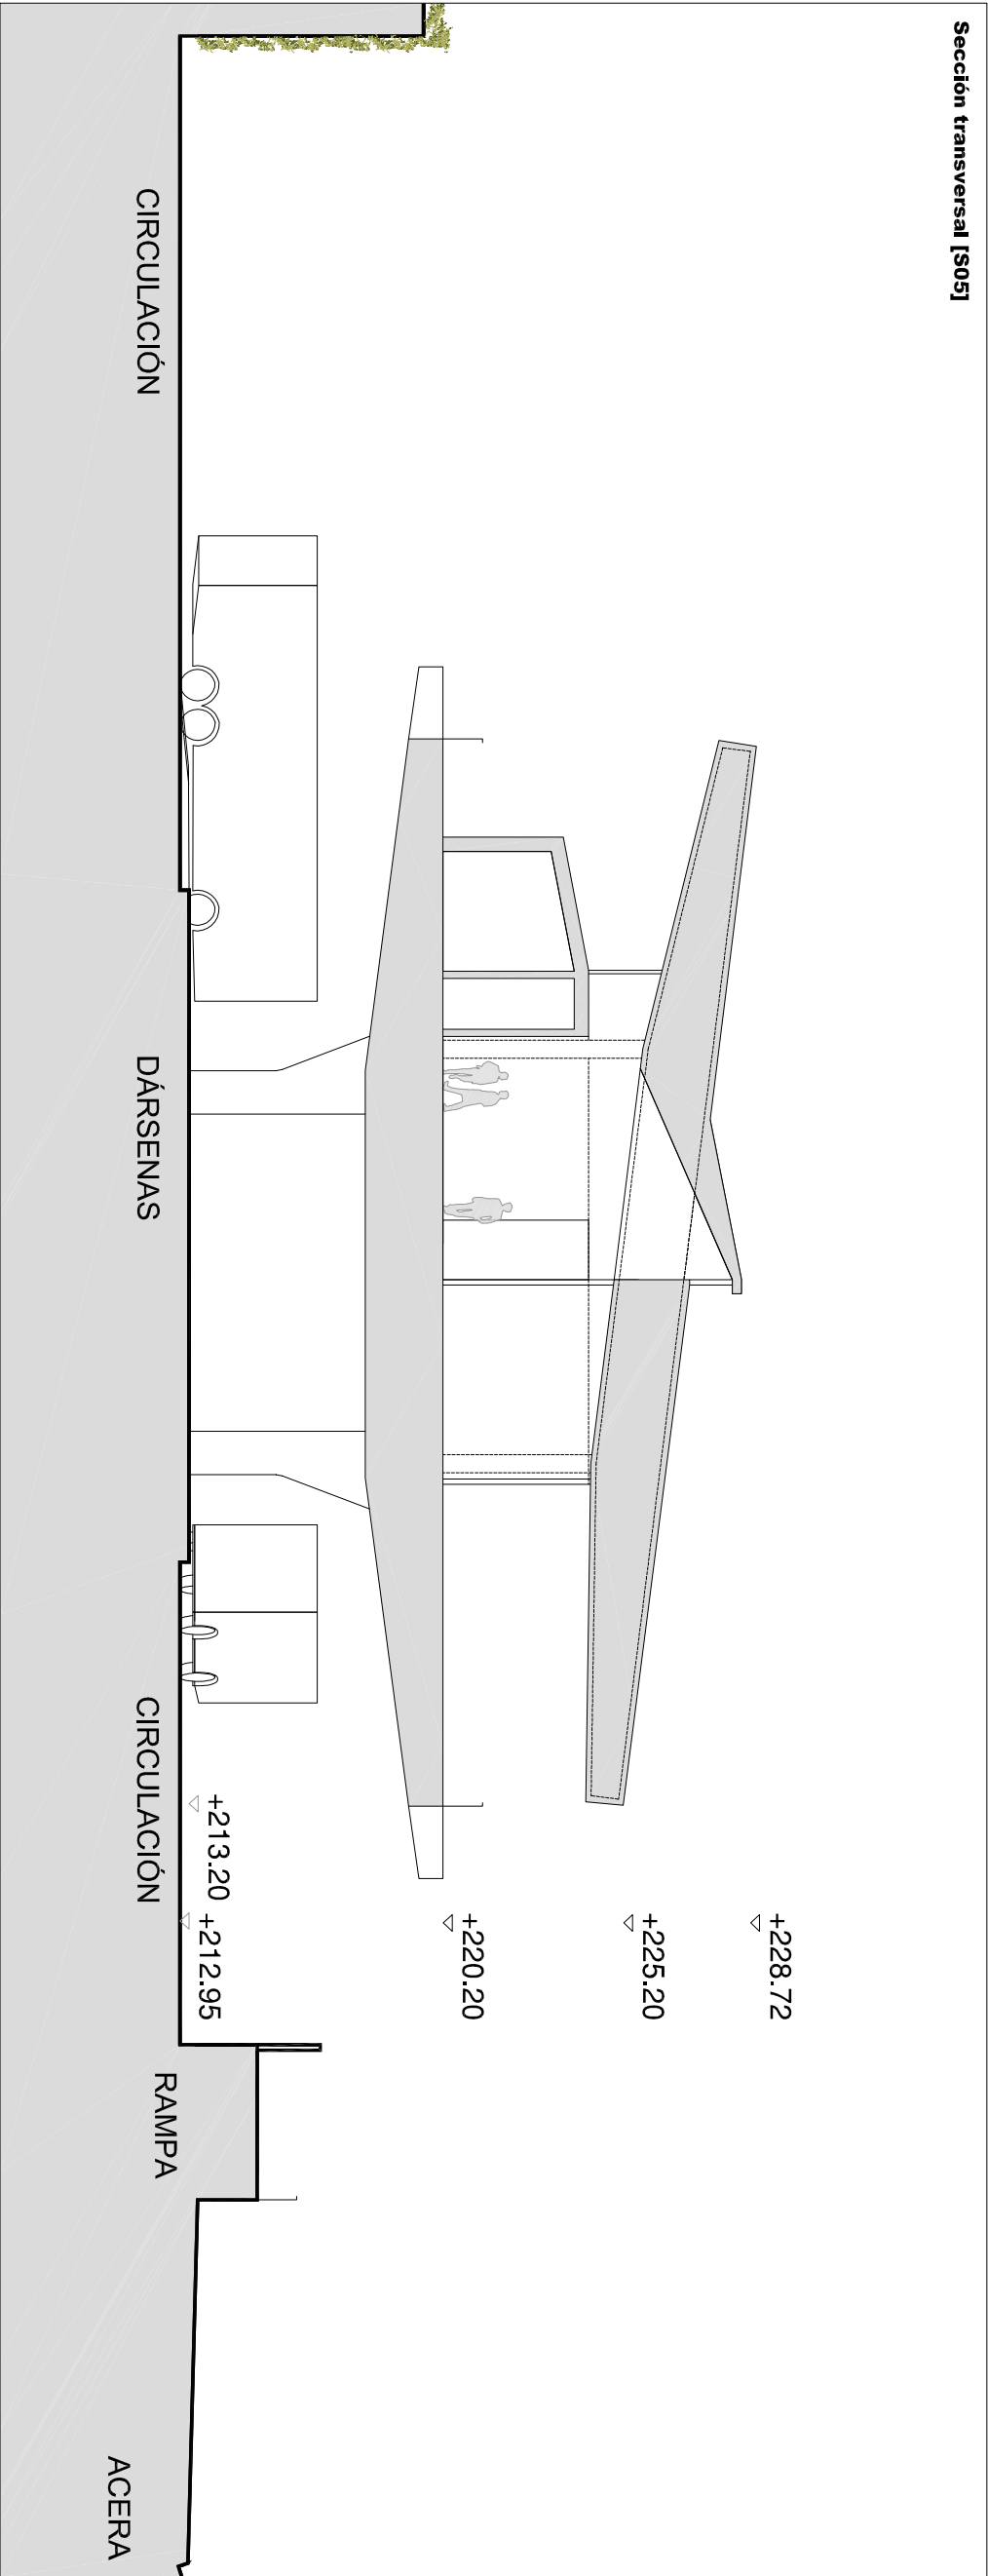

Sección transversal [S06]

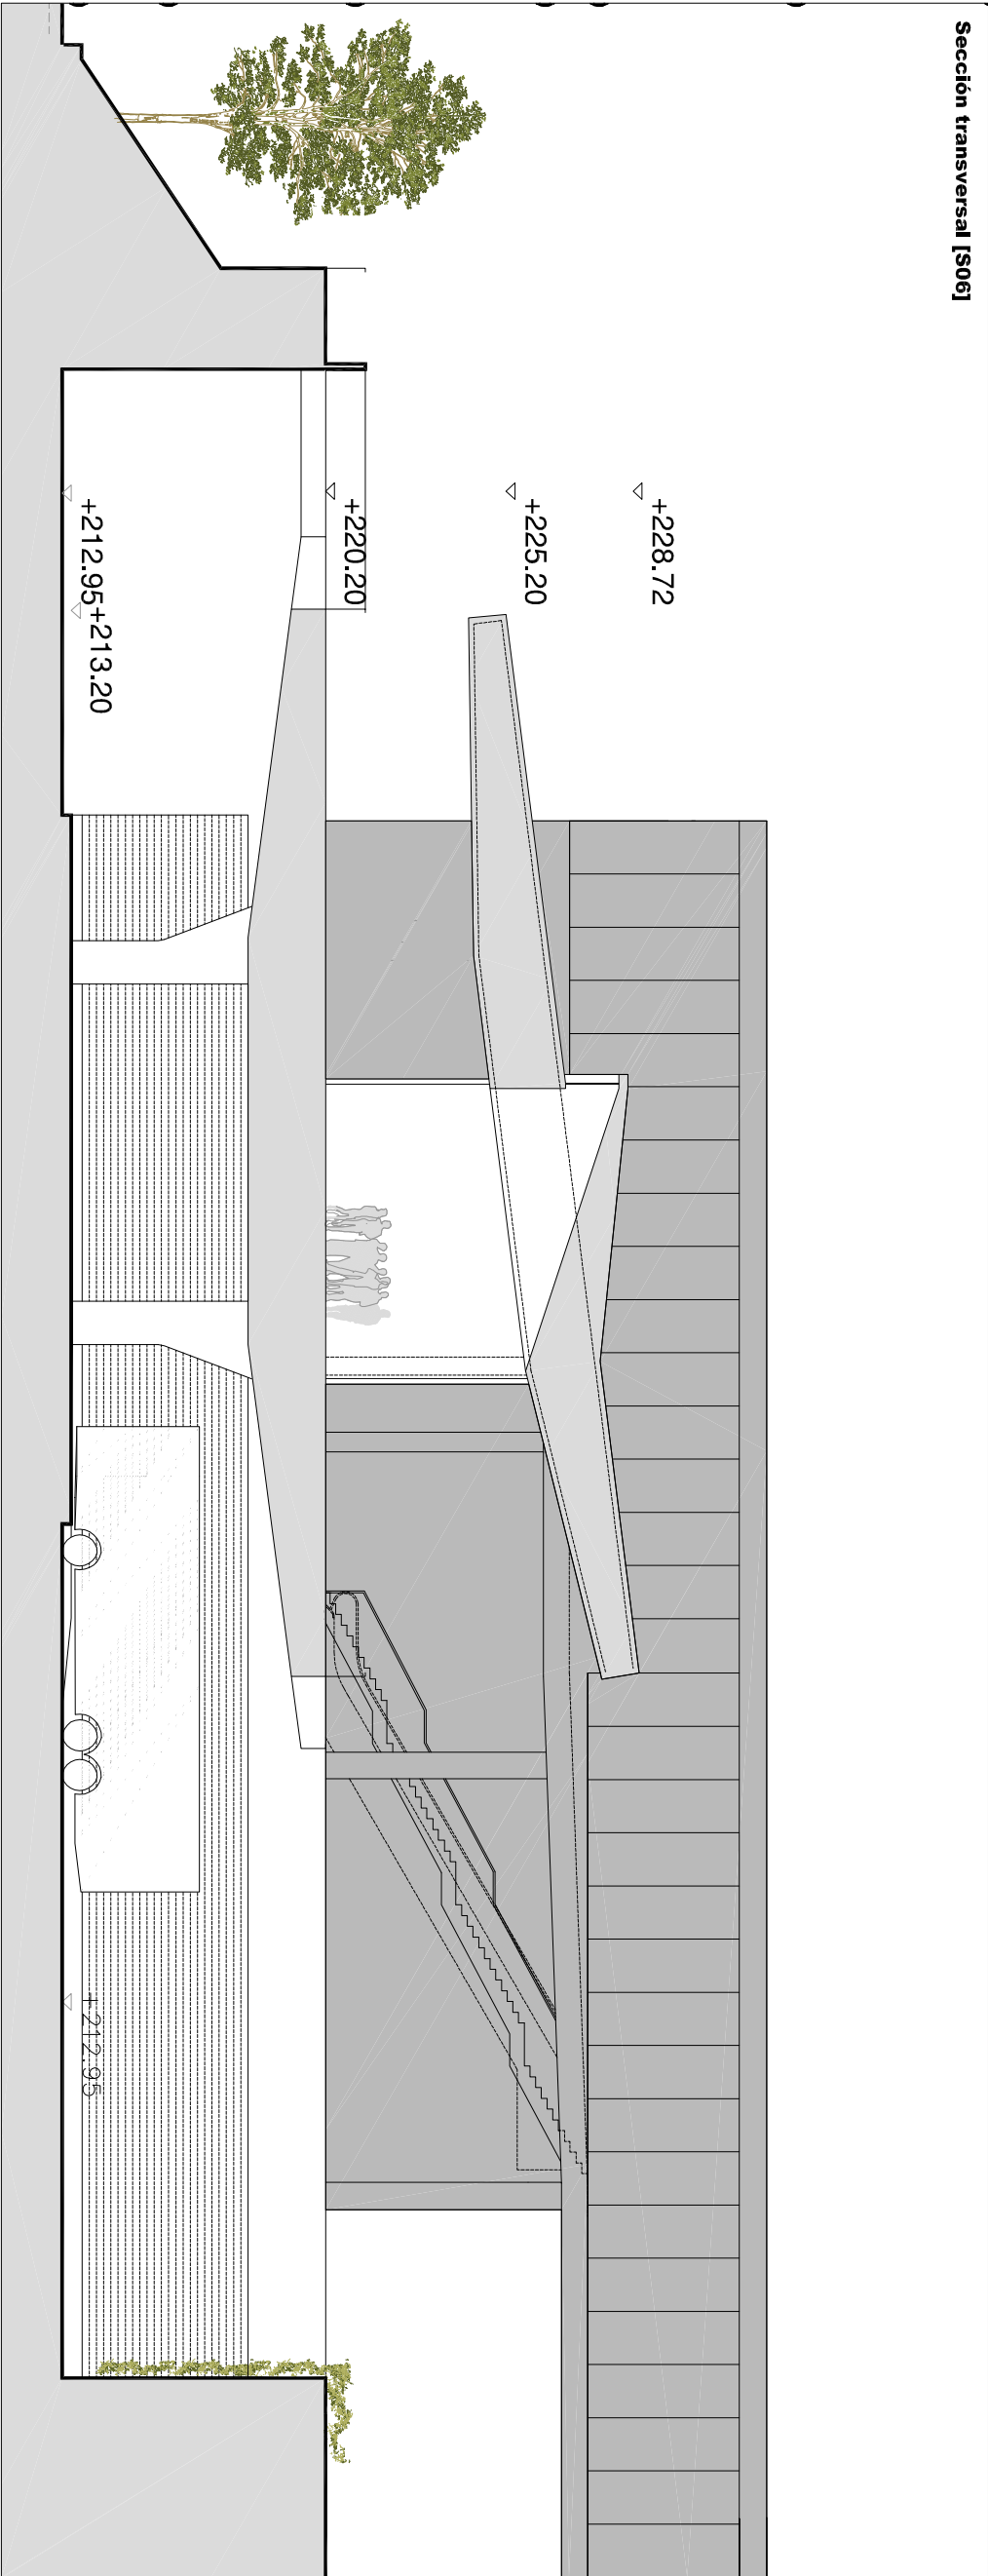

19945 B 112

HOJA 6 de 12

A3 1.50
A1 1.100

SECCIONES
TRANSVERSALES

Agosto de 2016

19945

TERMINAL DE AUTOBUSES
INTEGRADA EN LA ESTACION
INTERMODAL DE
SANTIAIGO DE COMPOSTELA

CONSELLERÍA DE
INFRAESTRUTURAS E VIVENDA
DIRECCIÓN XERAL DE MOBILIDADE

 XUNTA
DE GALICIA

EDUARDO ARAGÜES ROJA (Arq.)
GALO ZAVAS CARVALAL (Arq.)
JORGE BERNABEU LARENA (ICCP)

VICTOR RAMOS RODRIGUEZ (Arq.)

 idom