




Alzado hacia Clara Campoamor [A01]

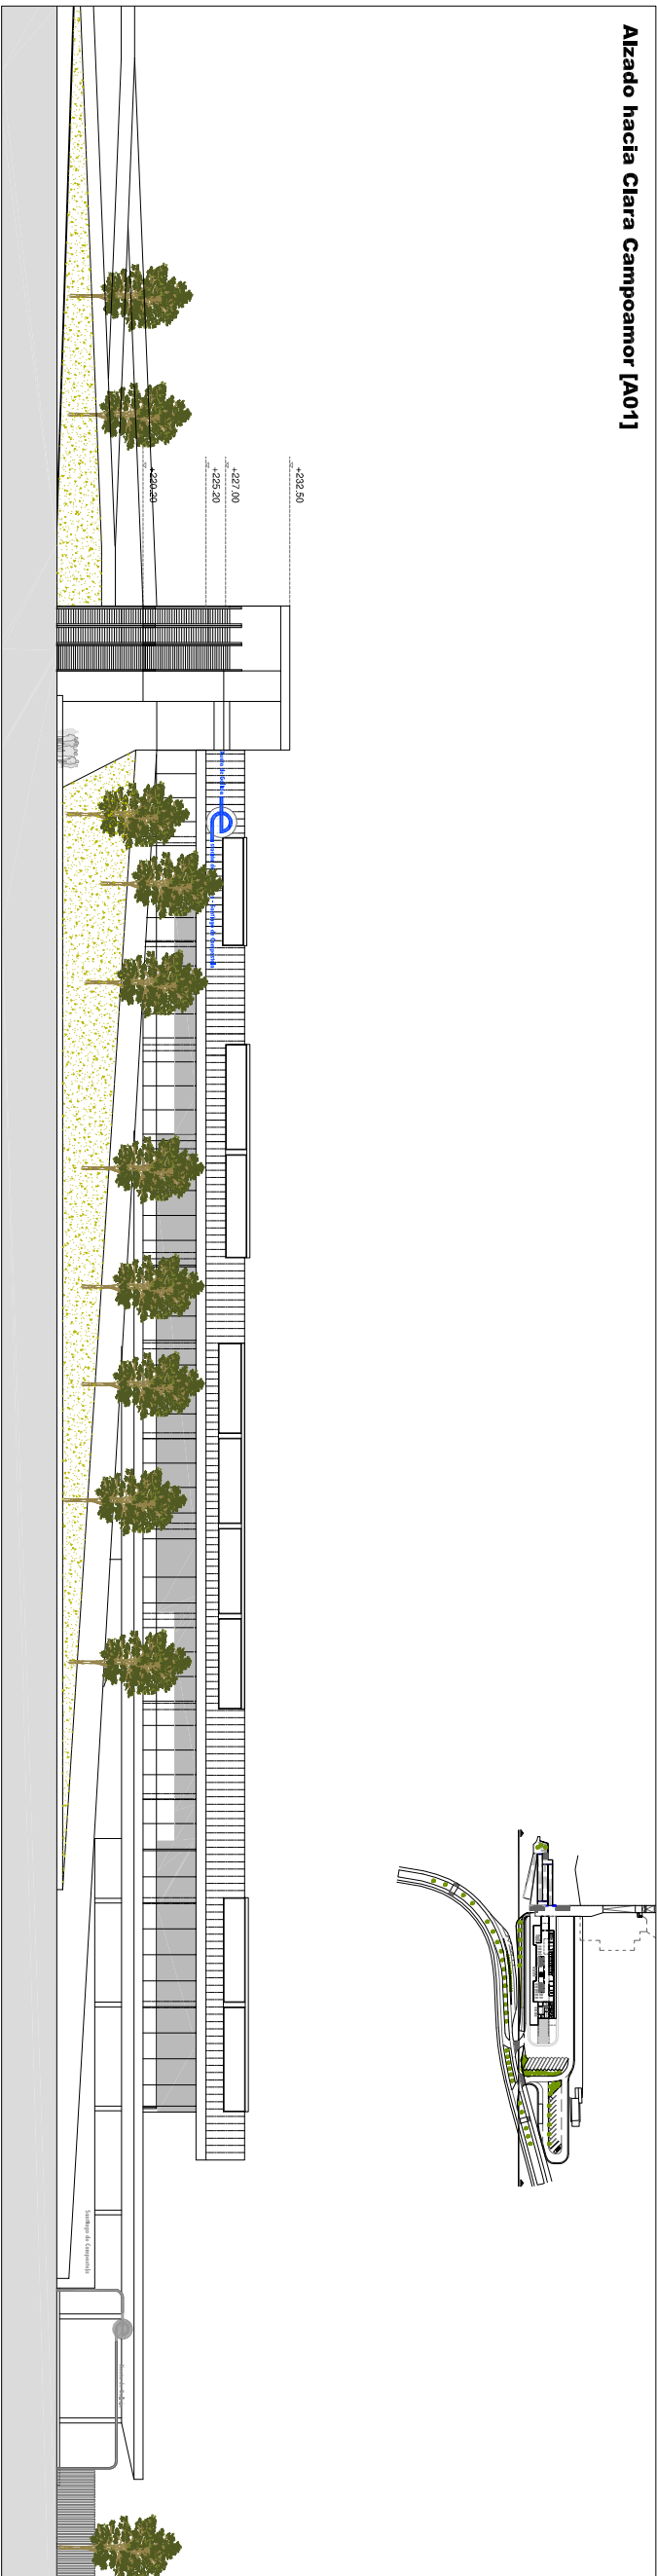

Sección longitudinal [SL01]

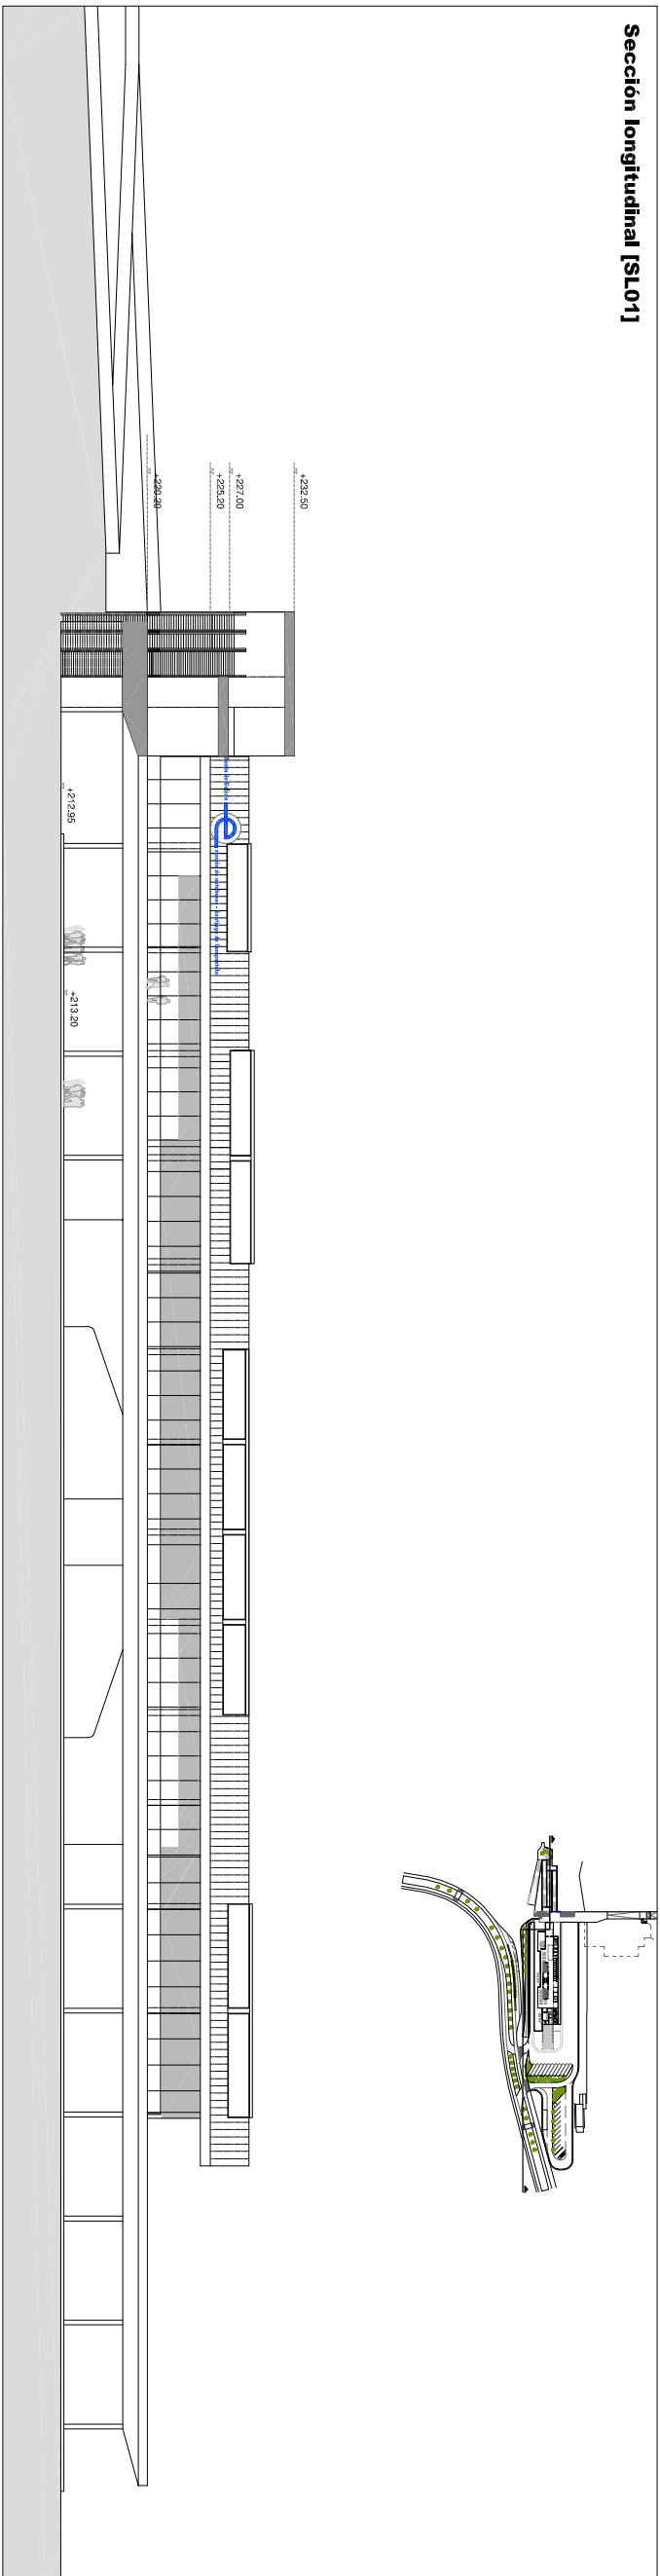

Alzado hacia Estación de FF.CC. [A02]

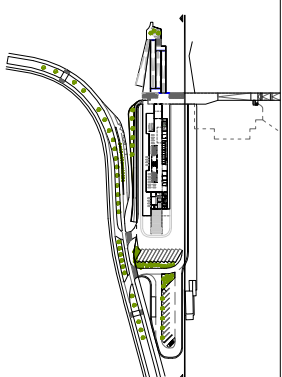

19945 B 113

HOLIA 7 de 7

n° plano:	n° hoja:	revisión:	escala:	plano:	fecha:	nº:	encargo:	cliente:	colab.:
19945	19945	A3 1.600 A1 1.300	ALZADOS Y SECCIÓN LONGITUDINAL	Agosto de 2016	19945	TERMINAL DE AUTOBUSES INTEGRADA EN LA ESTACIÓN INTERMODAL DE SANTIAGO DE COMPOSTELA	CONSELLERÍA DE INFRAESTRUTURAS E VIVIENDA DIRECCIÓN XERAL DE MOBILIDADE	XUNTA DE GALICIA	VÍCTOR RAMOS RODRÍGUEZ (Arq.) EDUARDO ARAÚQUES RÍOJA (Arq.) GALO ZAYAS CARVALHAL (Arq.) JORGE BERNABEU LARENA (ICCP)

Alzado hacia Estación de FF.CC. [A02]

PCMA | DESARROLLO | COMPLEMENTARIO | RESUMEN

IDE 025 | REV. AMK

idom