


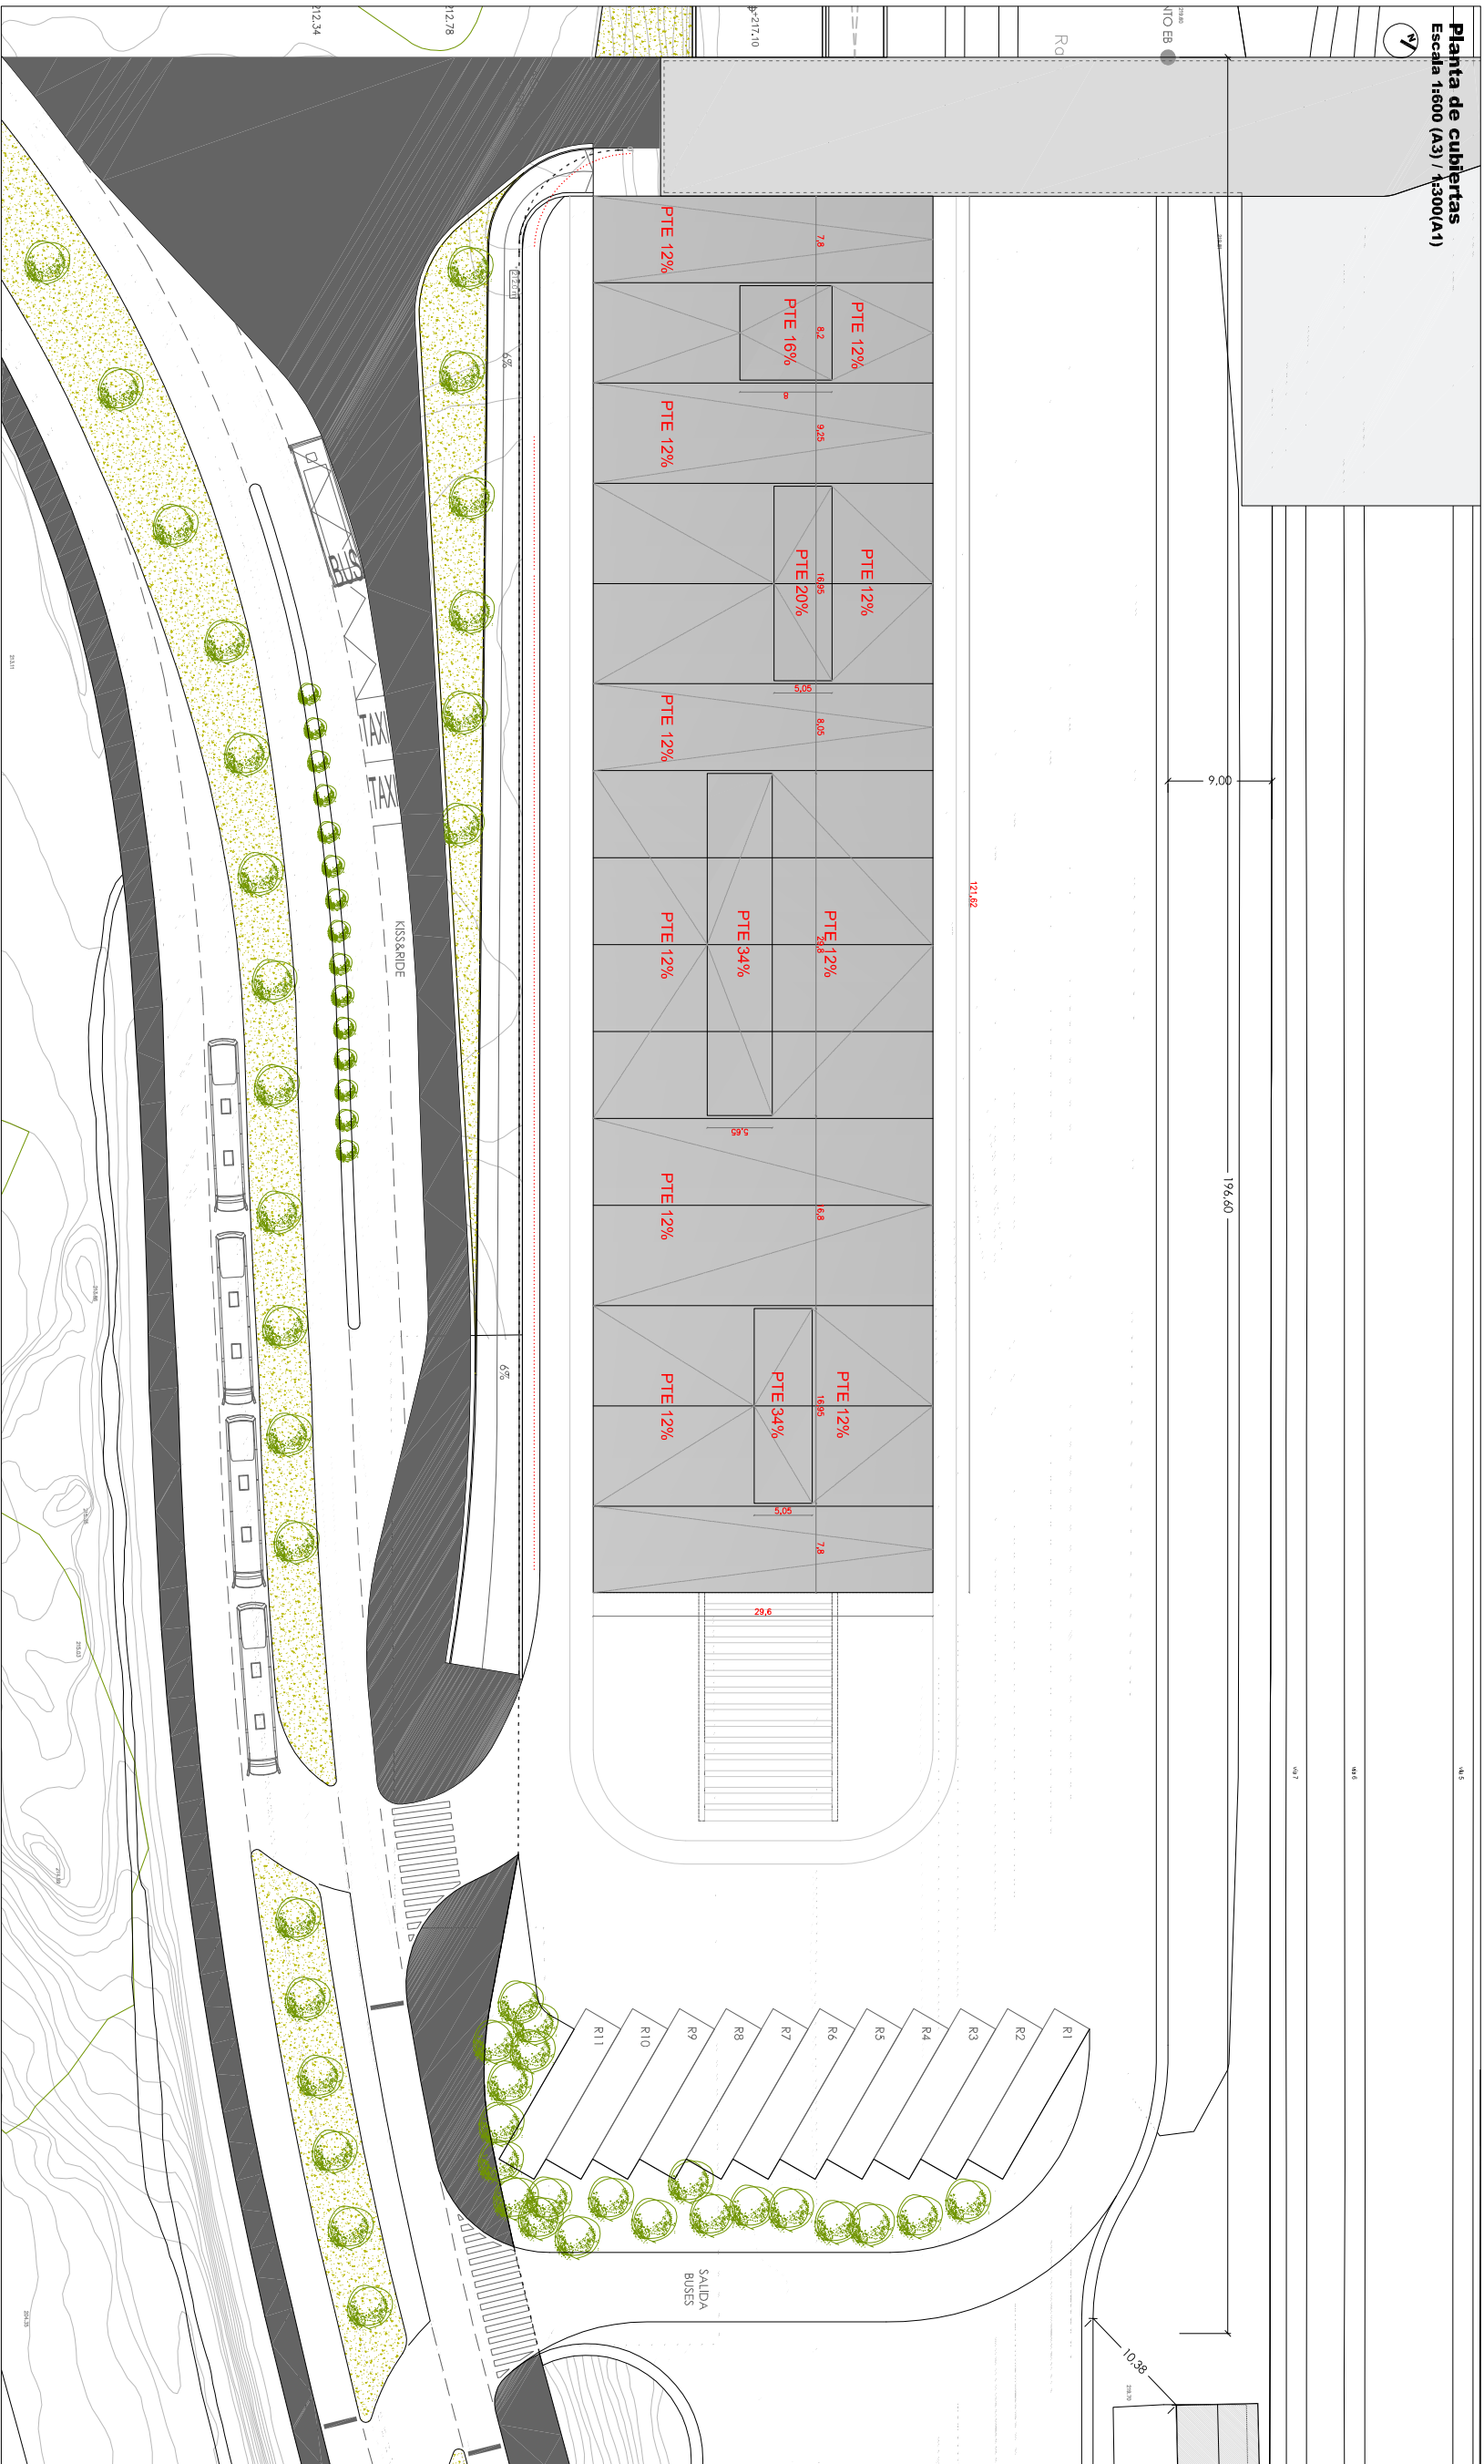

Leyenda Usos y Superficies			
COO LU	COO NI	ESTANCIA	SUP UTL
[EXT1] ZONAS EXTERIORES			
ESPACIOS LIBRES EXTERIORES			
EX	01	Espacio exterior cubierto (cota 220,20)	0,00
EX	02	Espacio exterior cubierto (cota 213,20)	802,60 M²
EX	03	Espacio exterior Descubierta (cota 220,20)	4789,95 M²
			13250,00 M²
[ED1] EDIFICIO ESTACIÓN DE AUTOBUSES			
ESPACIOS LIBRES Y DE CIRCULACIÓN			
EL	01	Vestibulo	132,05 M²
EL	02	Espacios libres interiores	535,60 M²
EL	03	Área de espera para viajeros	132,05 M²
EL	04	Área de espera para bicicletas	535,60 M²
EL	05	Circulaciones	196,00 M²
EL	06	Comunicaciones verticales	94,35 M²
			127,50 M²
USOS INTERIORES EN ESTACIÓN			
CAFETERIA			
EB	01.01	Zona de atención al público	111,10 M²
EB	01.02	Zona de barra	20,70 M²
EB	01.03	Zona de cocina/office	24,30 M²
			0,00 M²
COMERCIAL			
EB	02.01	Superficie para uso comercial	25,45 M²
ÁREA DE VENTA DE BILLETES			
EB	03	Ventanillas de venta	73,10 M²
EB	03.02	Zona de circulación interior	35,05 M²
EB	03.03	Zona de autocorreo de billetes	36,50 M²
ATENCIÓN AL CLIENTE			
EB	04	Punto de atención al cliente	8,15 M²
EB	04.01	Zona de circulación interior	3,60 M²
SERVICIO DE PAQUETERIA Y FACTURACIÓN			
EB	05	Facturación	19,60 M²
EB	05.01	Cajeros	17,20 M²
EB	05.02	Cajeros	30,50 M²
EB	05.03	Consigna de bicicletas	16,00 M²
EB	05.04	Consigna de bicicletas	16,00 M²
PRIMEROS AUXILIOS / SEGURIDAD			
EB	06	Seguridad	0,00 M²
EB	06.01	Primeros auxilios	12,65 M²
EB	06.02	Seguridad	14,45 M²
ÁREA DE PERSONAL Y VESTUARIOS			
EB	07	Área de personal y oficinas	34,65 M²
EB	07.01	Vestuarios	26,55 M²
EB	07.02	Vestuarios	26,55 M²
INSTALACIONES Y LIMPIEZA			
EB	08	Instalaciones y limpieza (edificio de estación)	35,25 M²
EB	08.01	Instalaciones de electricidad	43,98 M²
EB	08.02	Instalaciones de telecomunicaciones	13,78 M²
EB	08.03	Instalaciones de aparatos elevadores	15,57 M²
EB	08.04	Instalaciones de climatización	63,40 M²
EB	08.05	Instalaciones de climatización	48,00 M²
EB	08.06	Instalaciones de climatización	48,00 M²
EB	10	OFICINAS DE GERENCIA Y JEFAURA DE ESTACIÓN	90,50 M²
EB	10.01	Zona administrativa	25,60 M²
EB	10.02	Gerencia	15,10 M²
EB	10.03	Jeftura de estación	13,50 M²
EB	10.04	Sala de control	18,10 M²
EB	10.05	Sala de reuniones	18,10 M²
RESUMEN SUPERFICIES			
Su Superficie Uti Total			1,922,50 M²
Sc Superficie Construida Total			2,205,57 M²
Oc Ocupación			4,178,55 M²