


Planta cota 220,20
Escala 1:400 (A3) / 1:200 (A4)

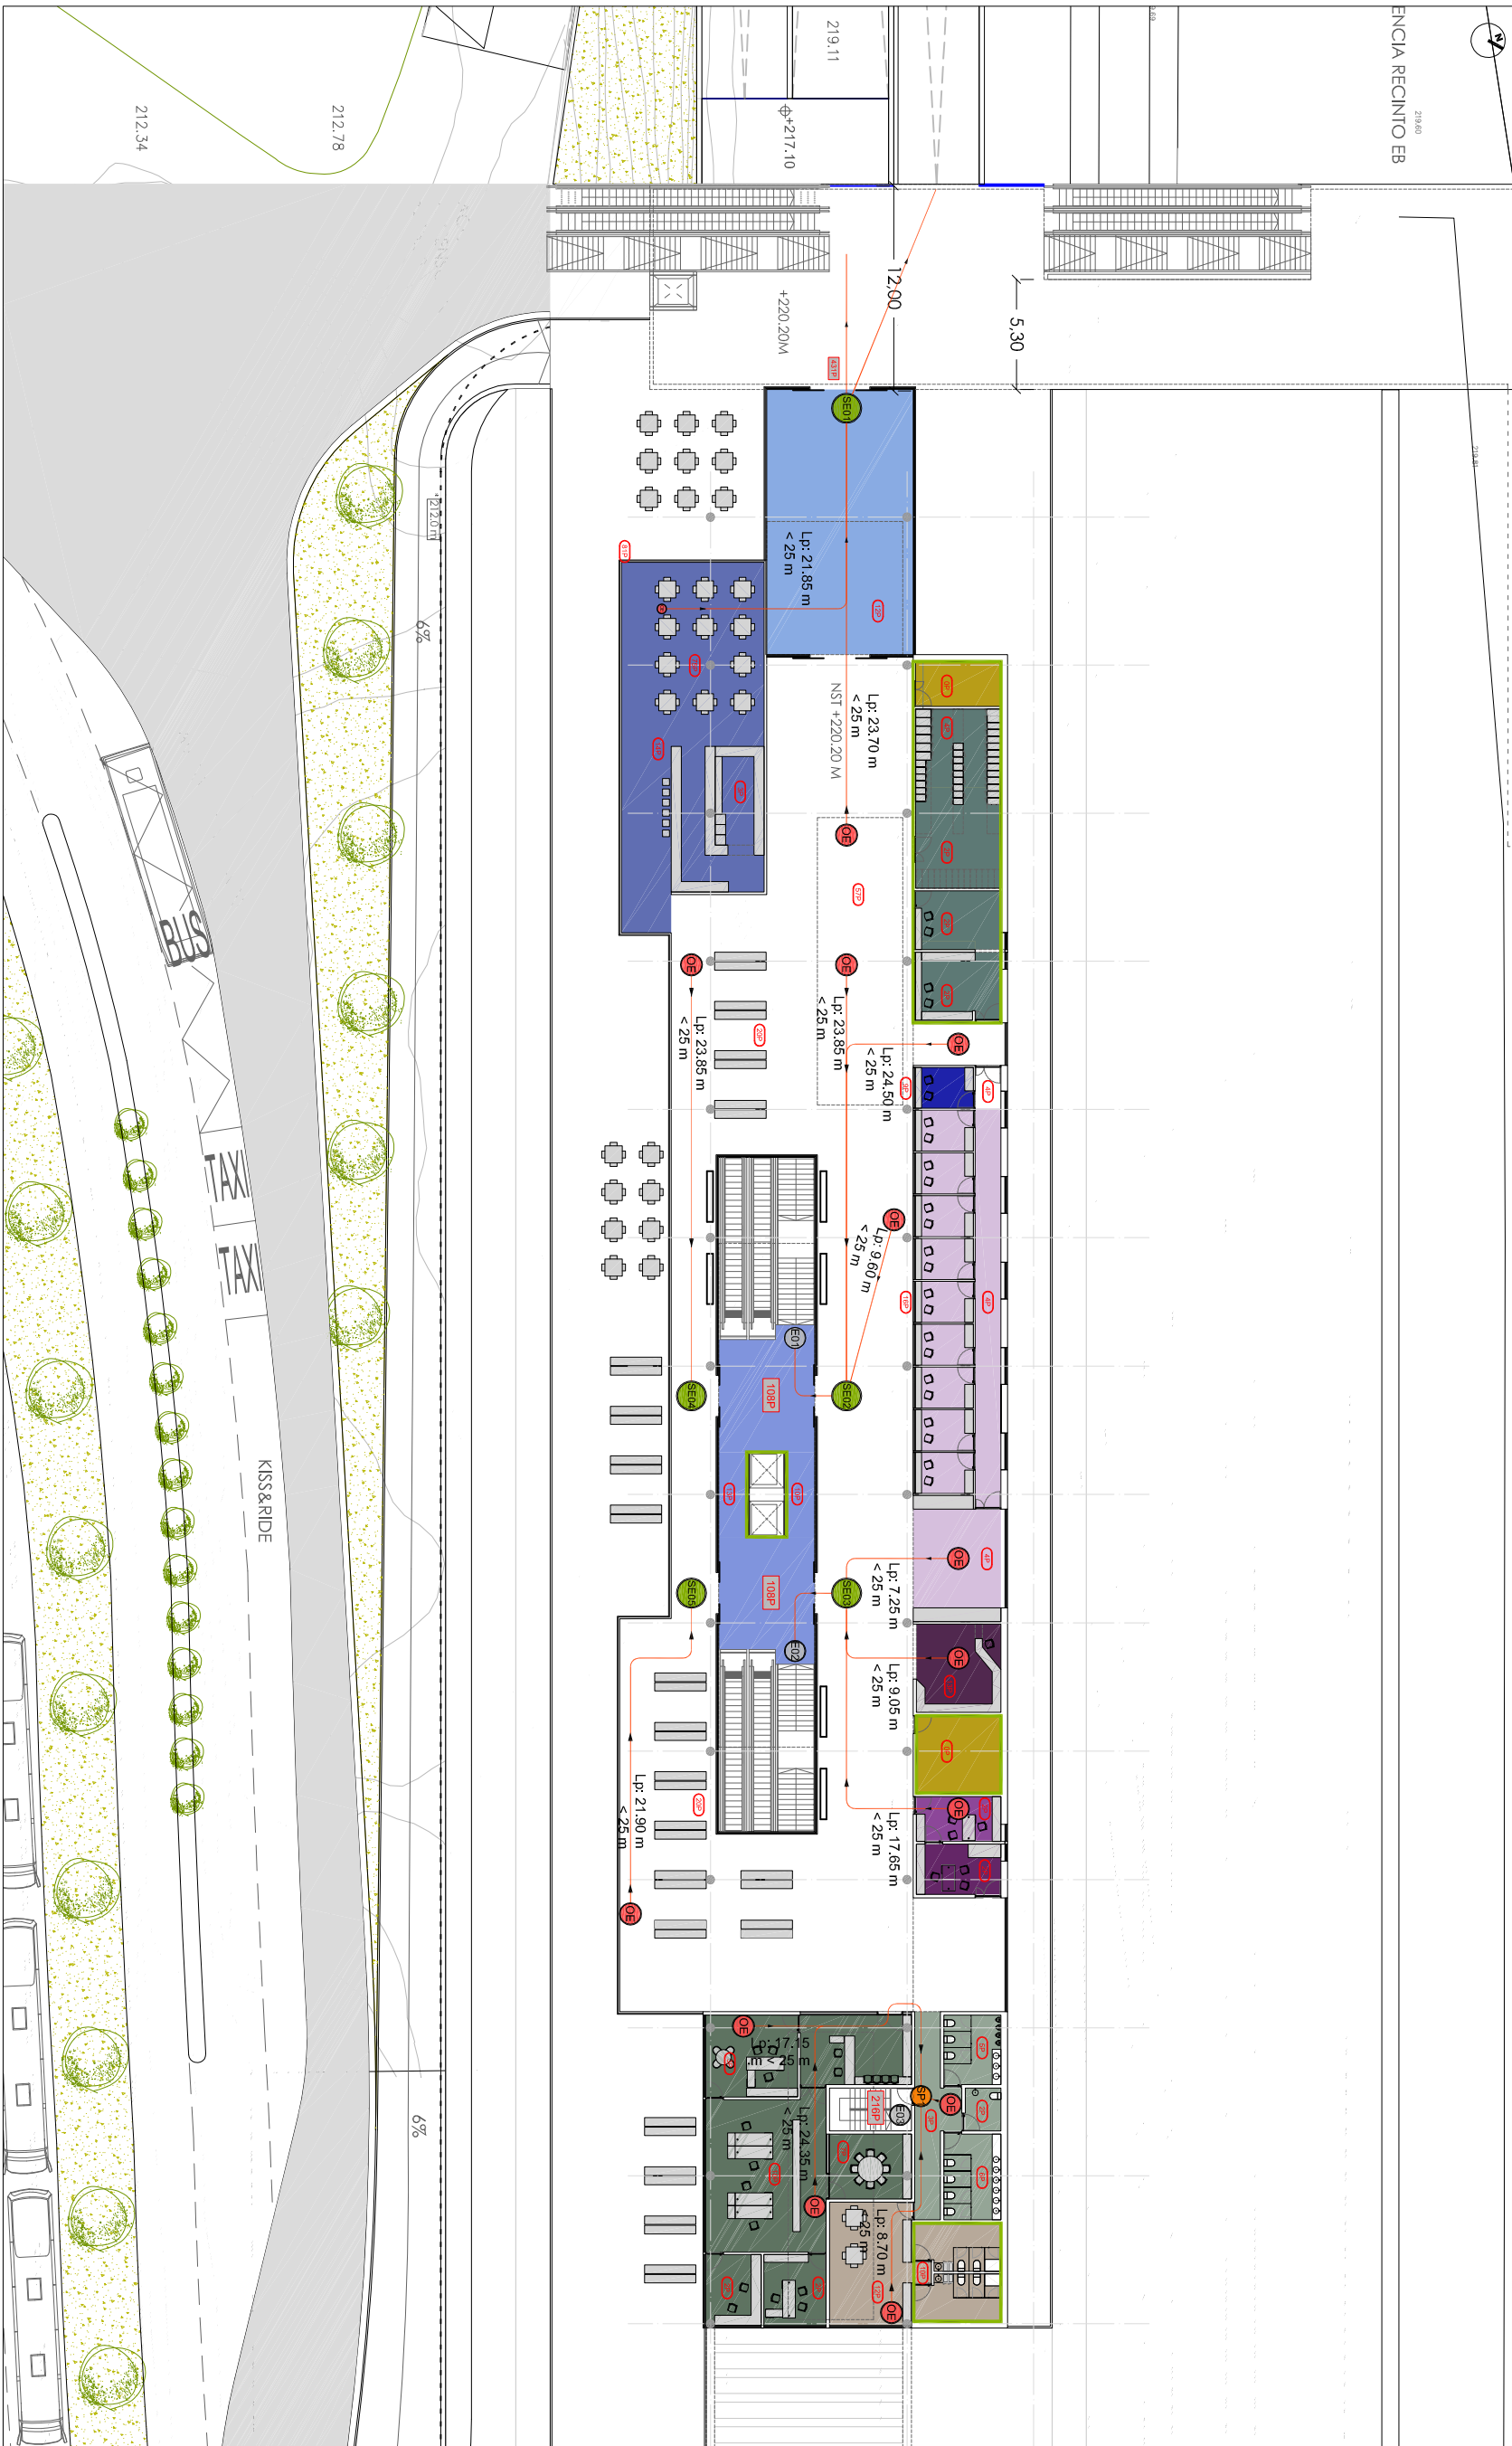

Leyenda PCI

- Origen de evacuación
- Salida de recinto
- Salida de planta
- Salida de edificio
- Escalera de evacuación
- Recorrido de evacuación

Leyenda Sectorización

- Lp Longitud de recorrido de evacuación principal
- La Longitud de recorrido de evacuación alternativo
- Local de Riesgo Especial Alto (LREA)
- 325 Ocupación en salida del recinto
- 325 Ocupación en salida del recinto
- Recorrido de evacuación alternativo

19945 B 602

HOJA 2 de 2