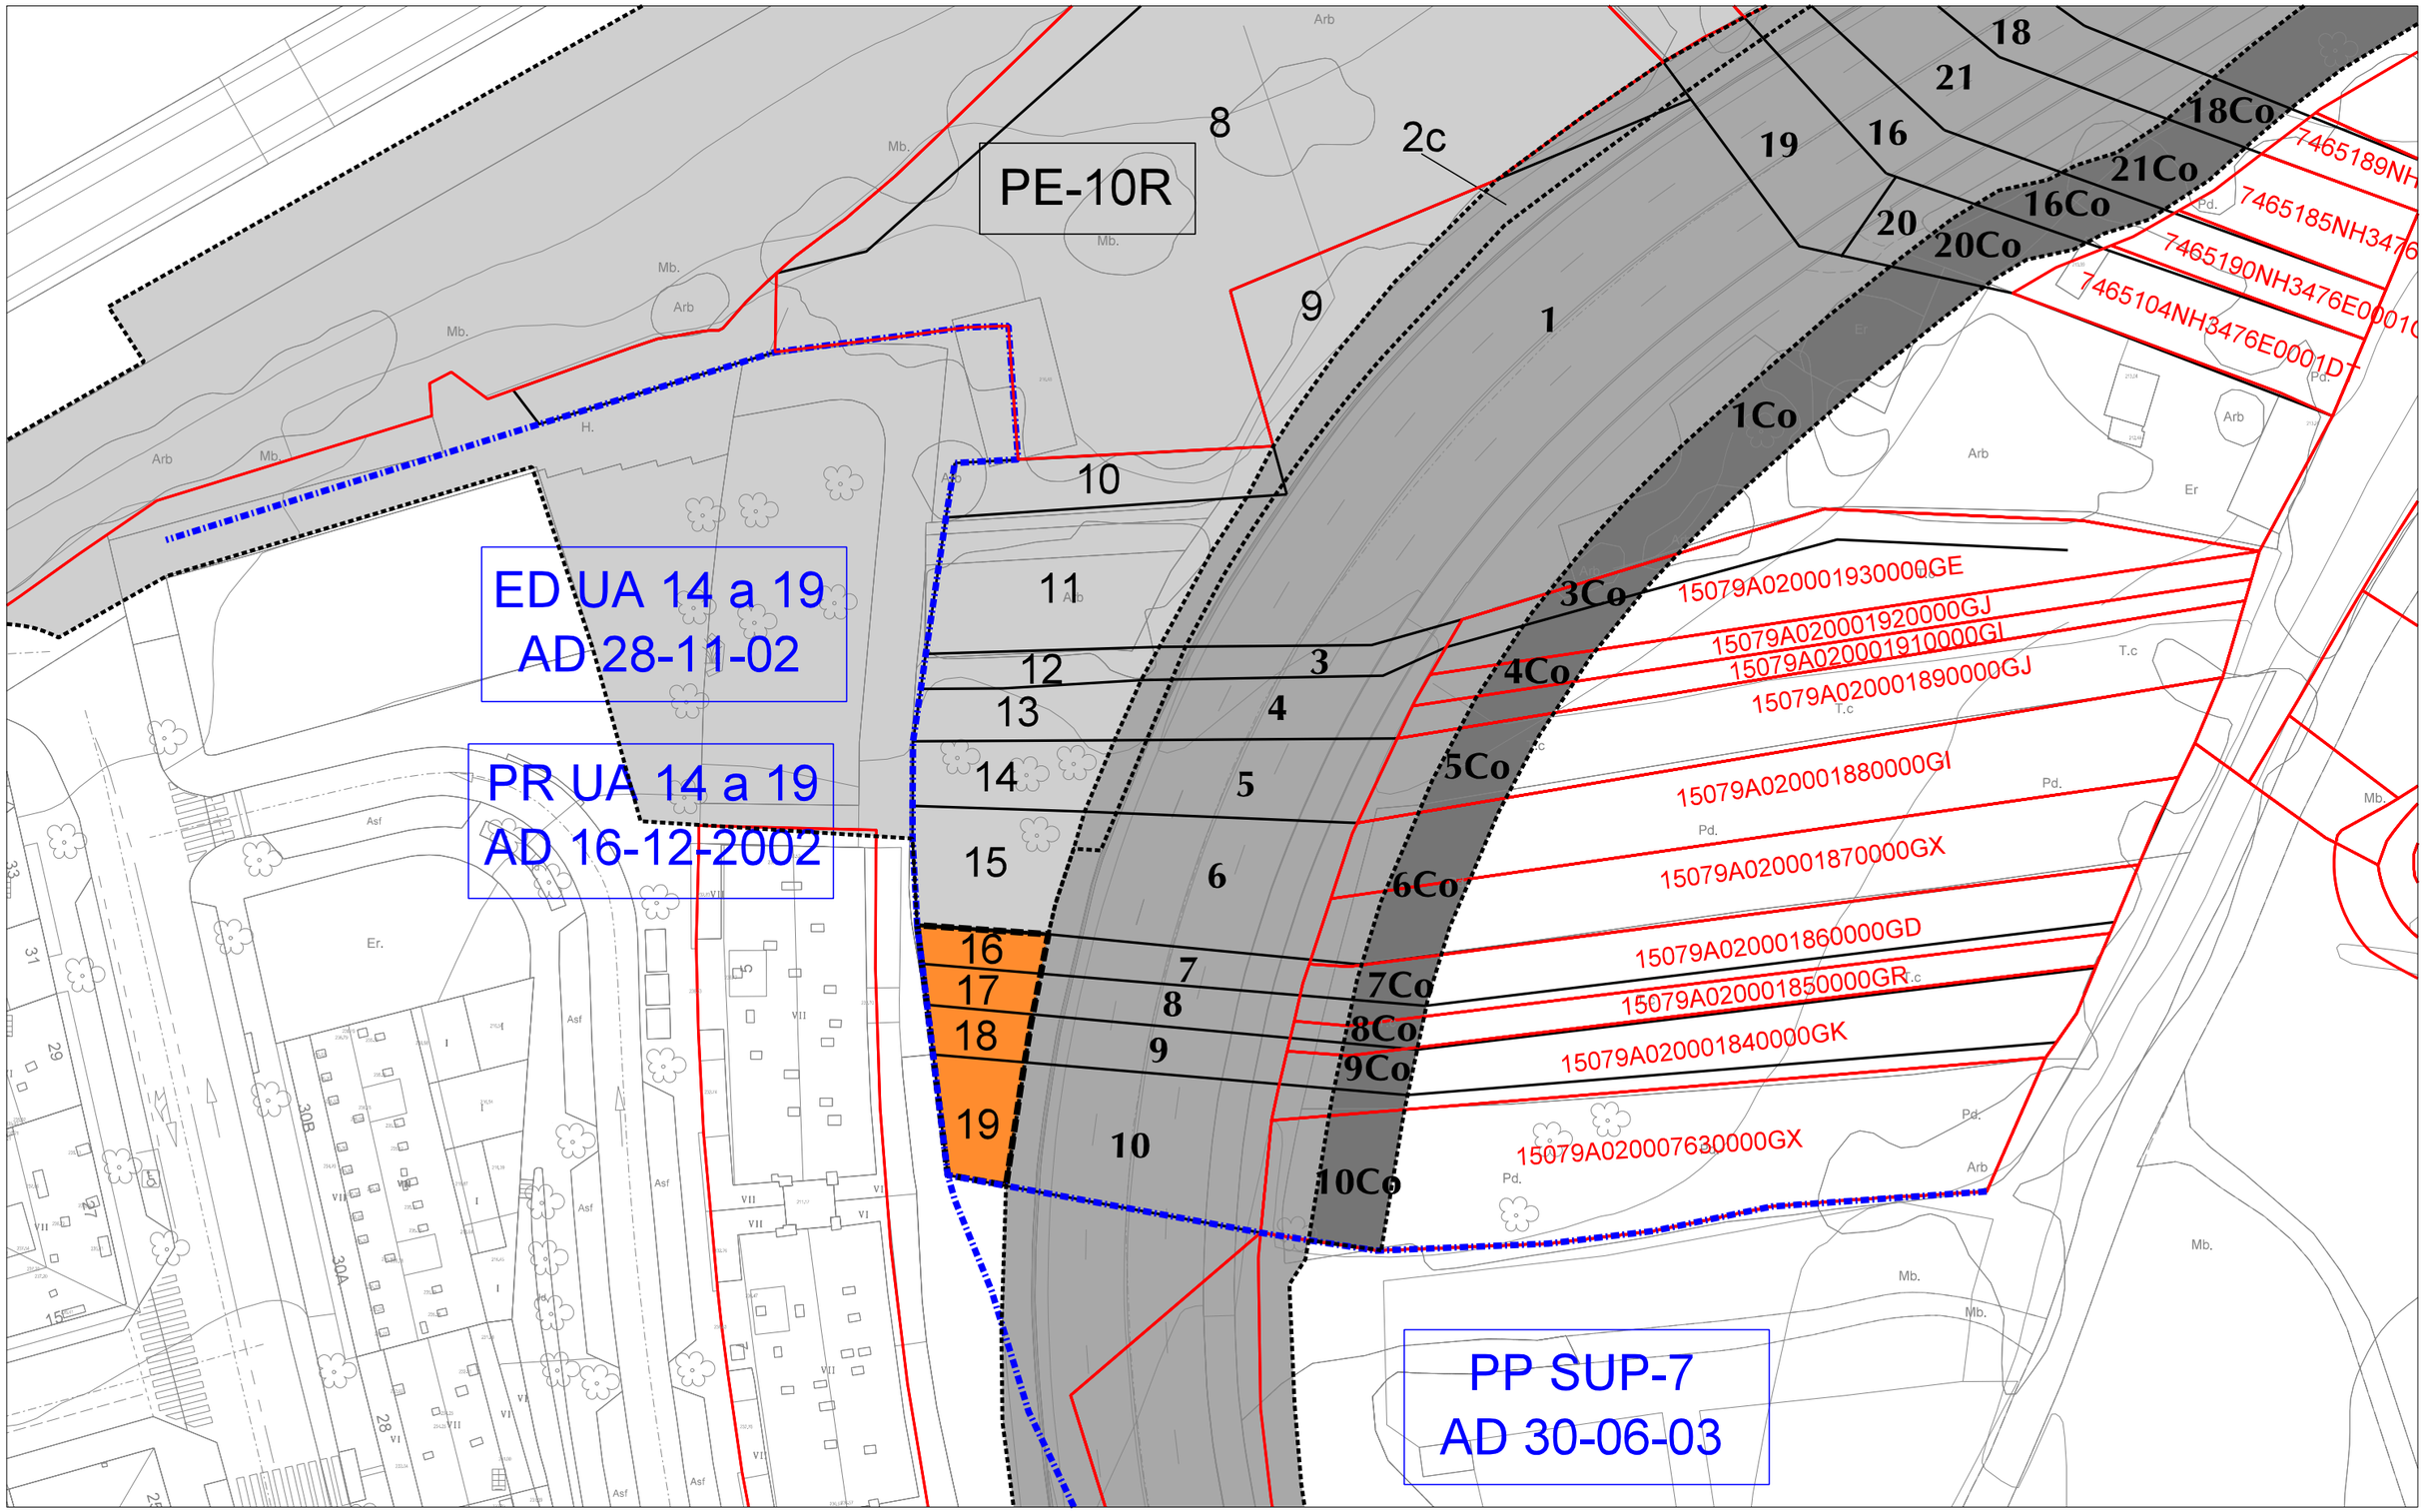

ÁMBITO E PARCELAS A EXPROPIAR

ÁMBITOS DE PLANEAMENTO ACTUACIÓNS PREVIAS

PARCELARIO INTEGRADO

15079A020007630000GX PARCELAS CATASTRAIS

ÁMBITOS E PARCELAS AFECTADOS POR EXPROPIACIÓNS PREVIAS

10 — Proxecto técnico de expropiación e obtención dos terreos para a construcción da nova variante de conexión entre a avenida de Lugo (N550) e Ponte Pedriña (N525) no núcleo de Santiago de Compostela.1ª fase (Pleno outubro 2000) / Proxecto de expropiación e obtención dos terreos para a construcción da nova variante de conexión entre a avenida de Lugo (N550) e Ponte Pedriña (N525) no núcleo de Santiago de Compostela.(PE-11) 1ª fase (abril 2003)

10Co. — Ampliación do ámbito de expropiación dos dous proxectos anteriores XGL 25-04-2005 e mod. 30-05-2005

10 — Proxecto técnico de expropiación estación intermodal (fase1) EXP/16/2017

CONCELLO DE SANTIAGO

PLANEAMENTO E XESTIÓN

EXPROPIACIÓN COMPLEMENTARIA ACCESO SUR Á ESTACIÓN INTERMODAL RÚA DE CLARA CAMPOAMOR

ARQUITECTA:
MARIA ESTHER SANCHEZ ESPIÑEIRA - 32641497N
ESTHER SANCHEZ ESPIÑEIRA

Firmado digitalmente por MARIA ESTHER SANCHEZ ESPIÑEIRA - 32641497N
Fecha: 2020.09.25 13:46:06 +02'00'

PLANO PARCELARIO INTEGRADO

SUPERPOSICIÓN SOBRE BASE CARTOGRÁFICA E CATASTRAL ACTUAL

DEBUXADO: C. CONDE

DATA: SETEMBRO - 2020

ESCALA: 1:500

Nº PLANO: 3