


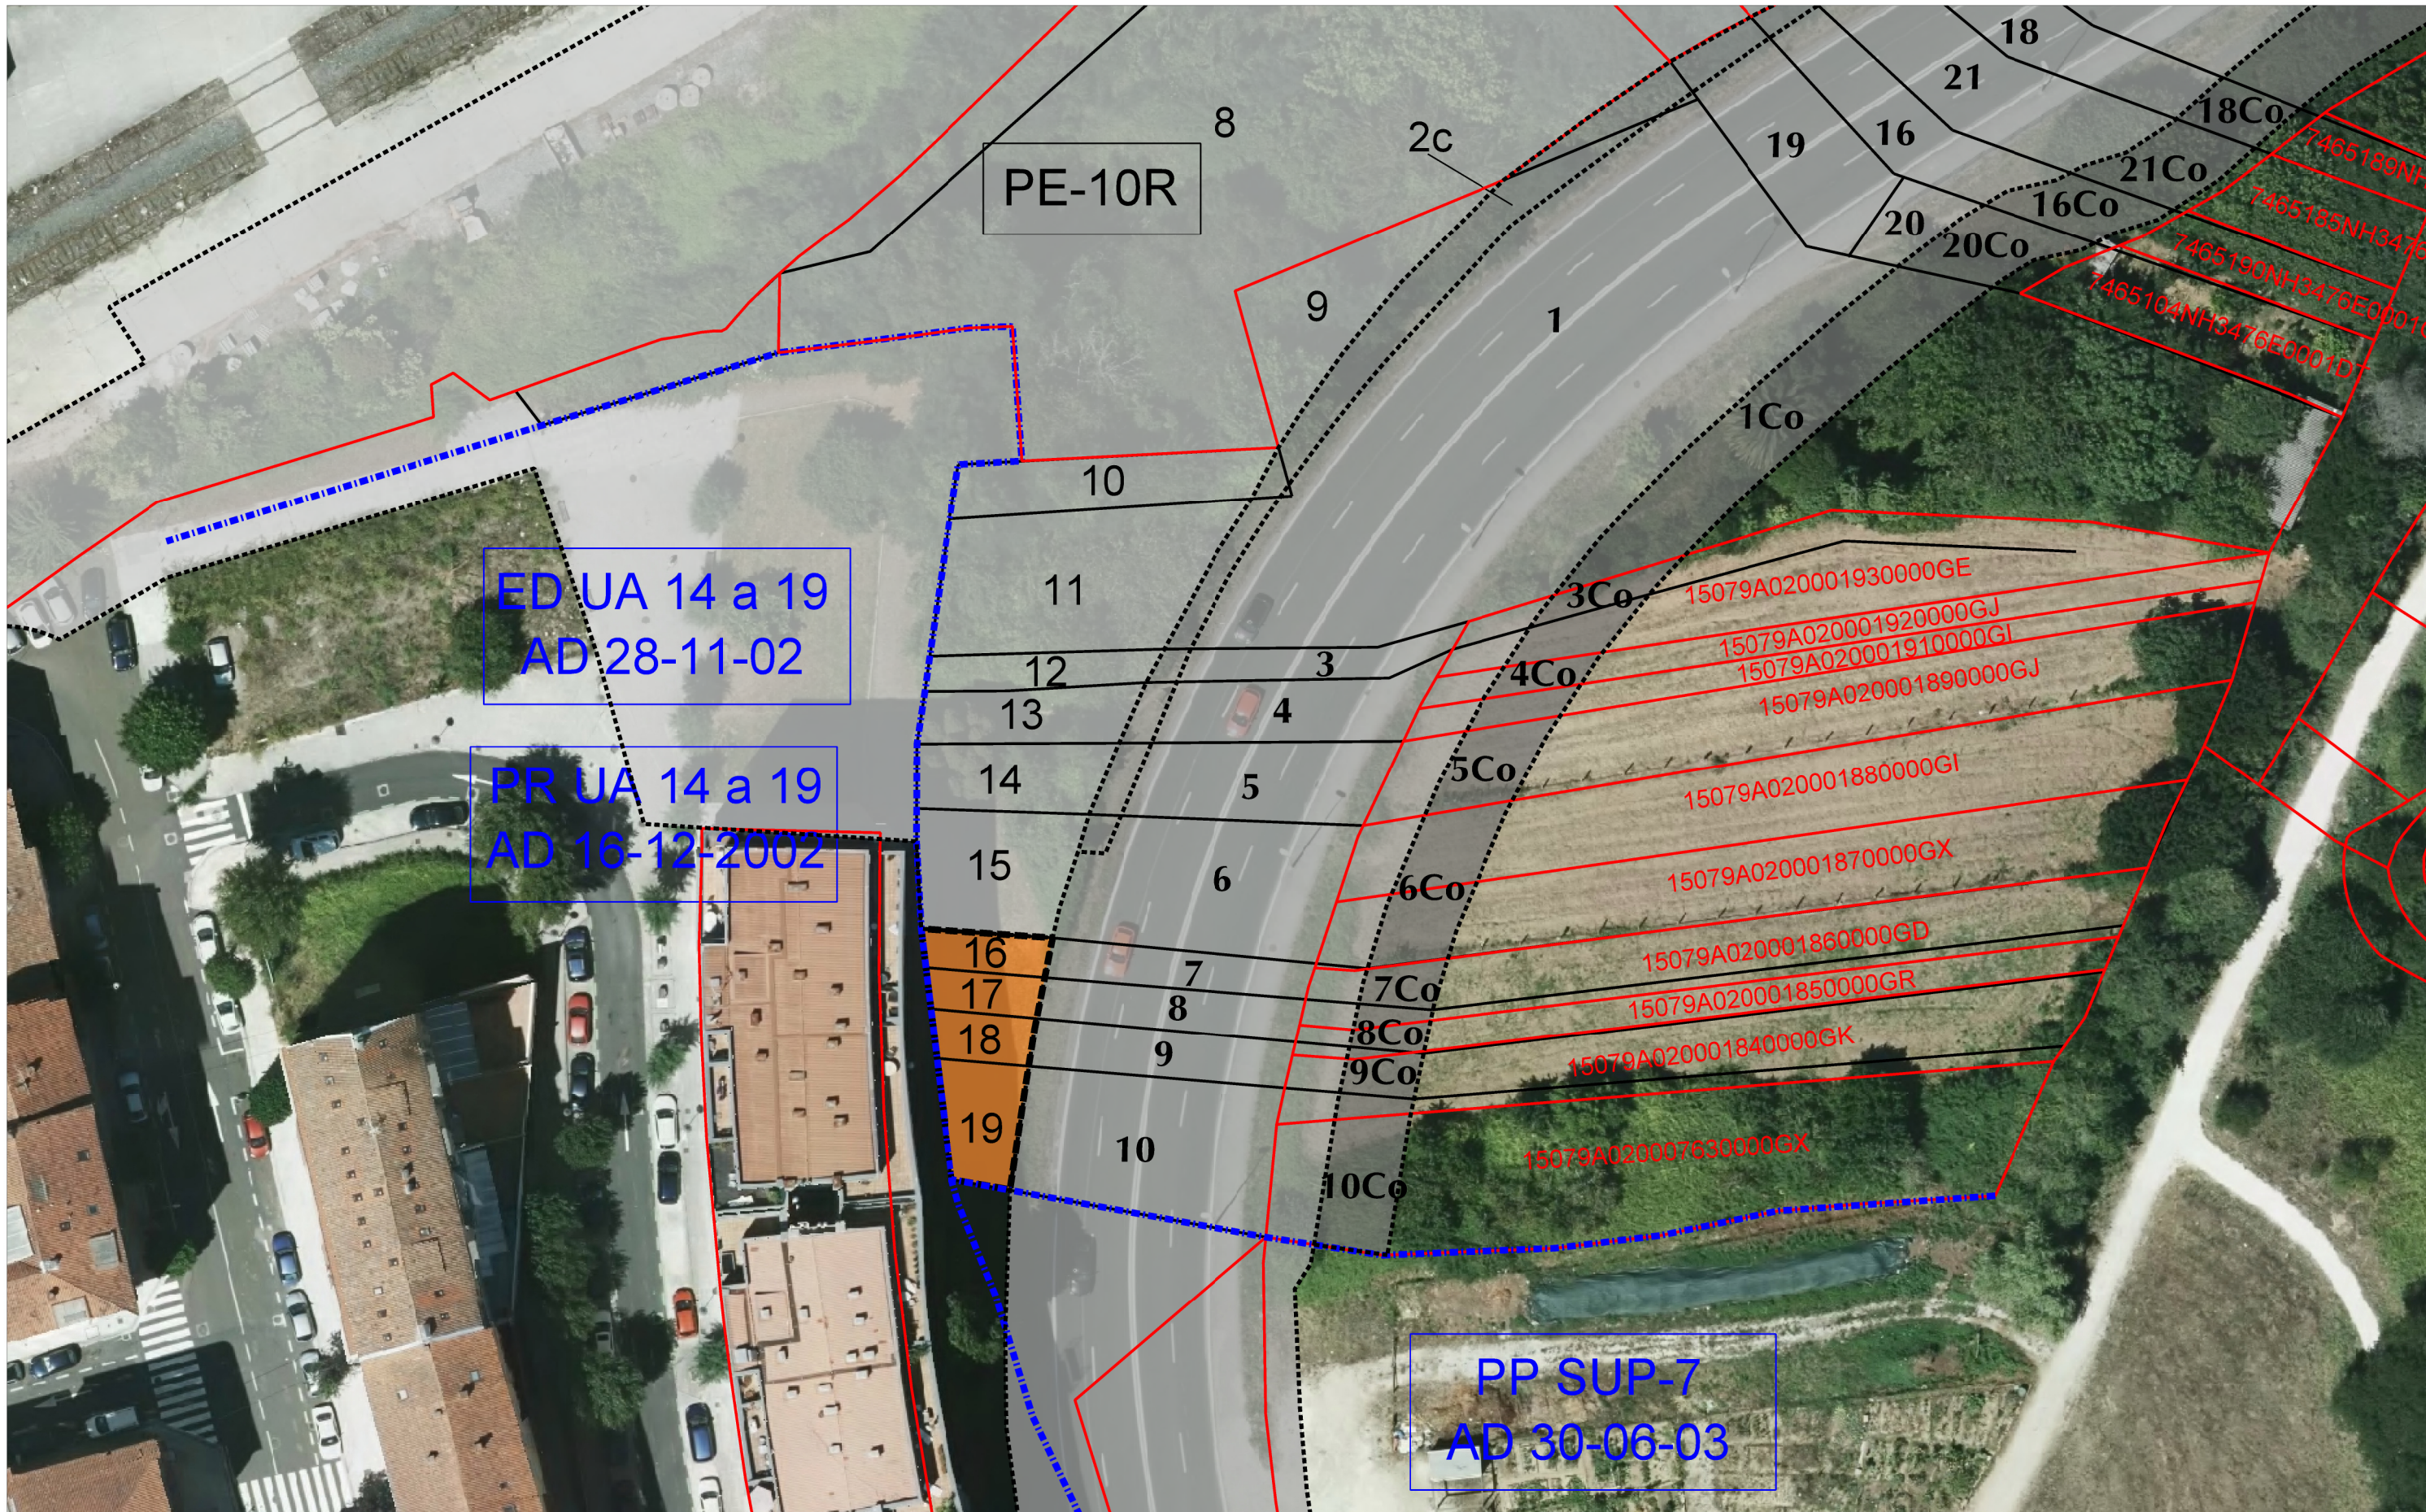

**ÁMBITO E PARCELAS A EXPROPIAR**

**ÁMBITOS DE PLANEAMENTO ACTUACIÓNS PREVIAS**

**PARCELARIO INTEGRADO**

**15079A020007630000GX PARCELAS CATASTRAIS**

**10**

**10Co**

**10**

Proxecto técnico de expropiación e obtención dos terreos para a construción da nova variante de conexión entre a avenida de Lugo (N550) e Ponte Pedriña (N525) no núcleo de Santiago de Compostela. 1ª fase (Pleno outubro 2000)

Ampliación do ámbito de expropiación dos dous proxectos anteriores XGL 25-04-2005 e mod. 30-05-2005

Proxecto técnico de expropiación estación intermodal (fase1) EXP/16/2017

**CONCELLO DE SANTIAGO**
PLANEAMENTO E XESTIÓN

**EXPROPIACIÓN COMPLEMENTARIA
ACCESO SUR Á ESTACIÓN INTERMODAL
RÚA DE CLARA CAMPOAMOR**

ARQUITECTA:

ESTHER SANCHEZ ESPIÑEIRA

**PLANO PARCELARIO INTEGRADO
SUPERPOSICIÓN SOBRE ORTOFOTO E CATASTRAL ACTUAL**

DEBUXADO
C. CONDE
DATA
SETEMBRO - 2020
ESCALA
1:500
Nº PLANO
4