
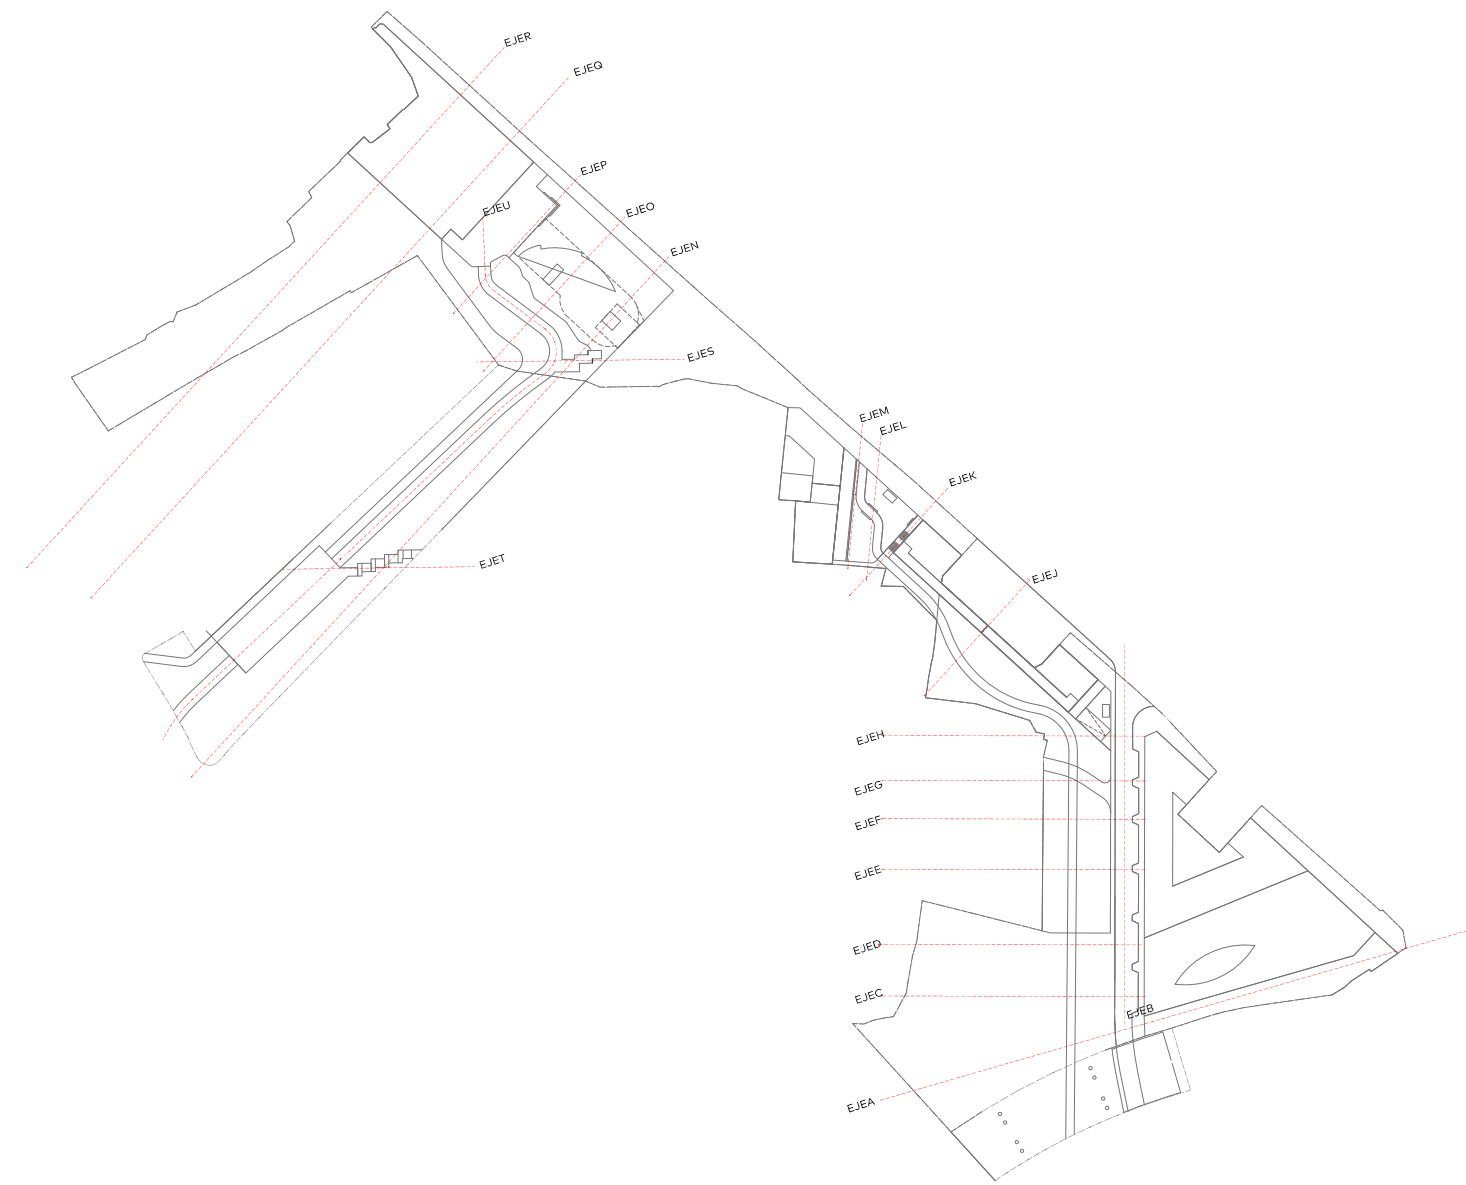
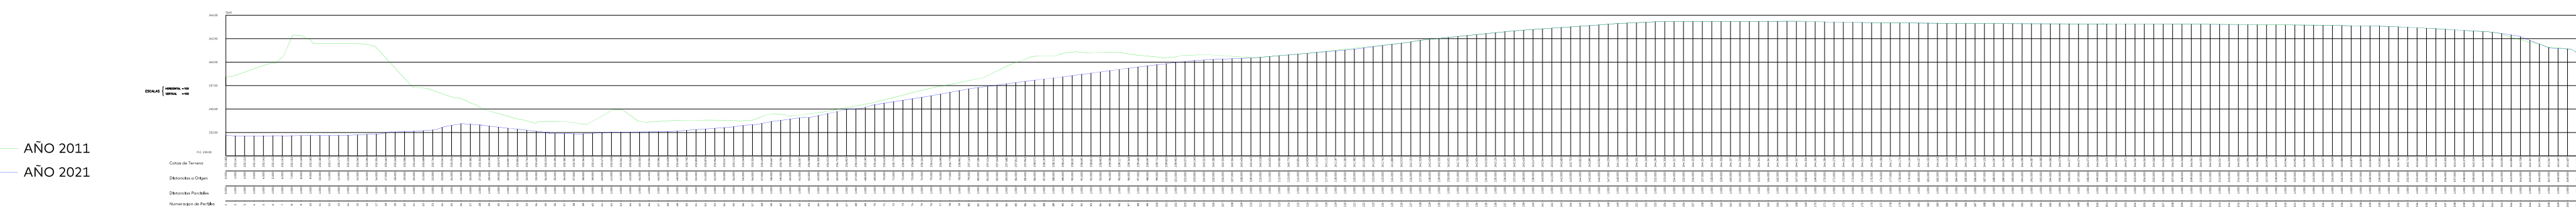
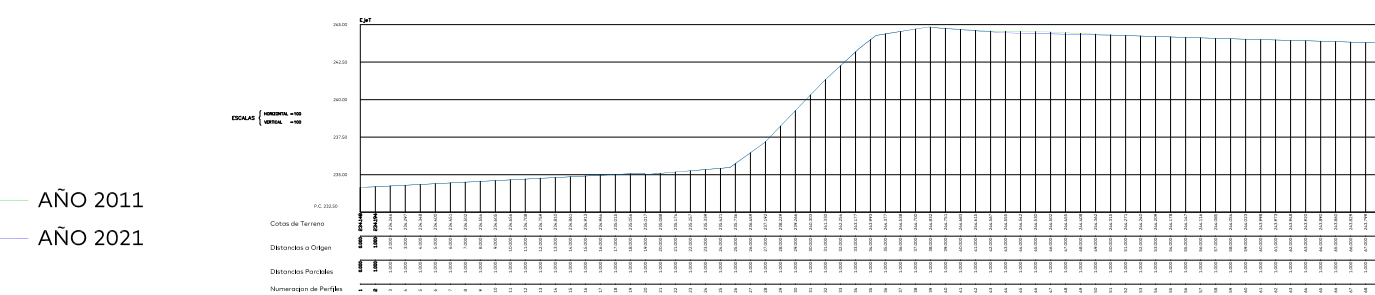
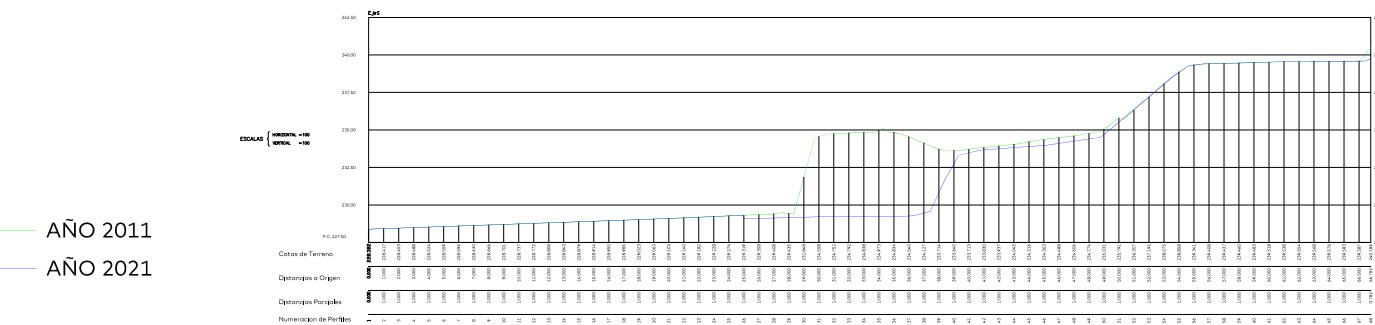
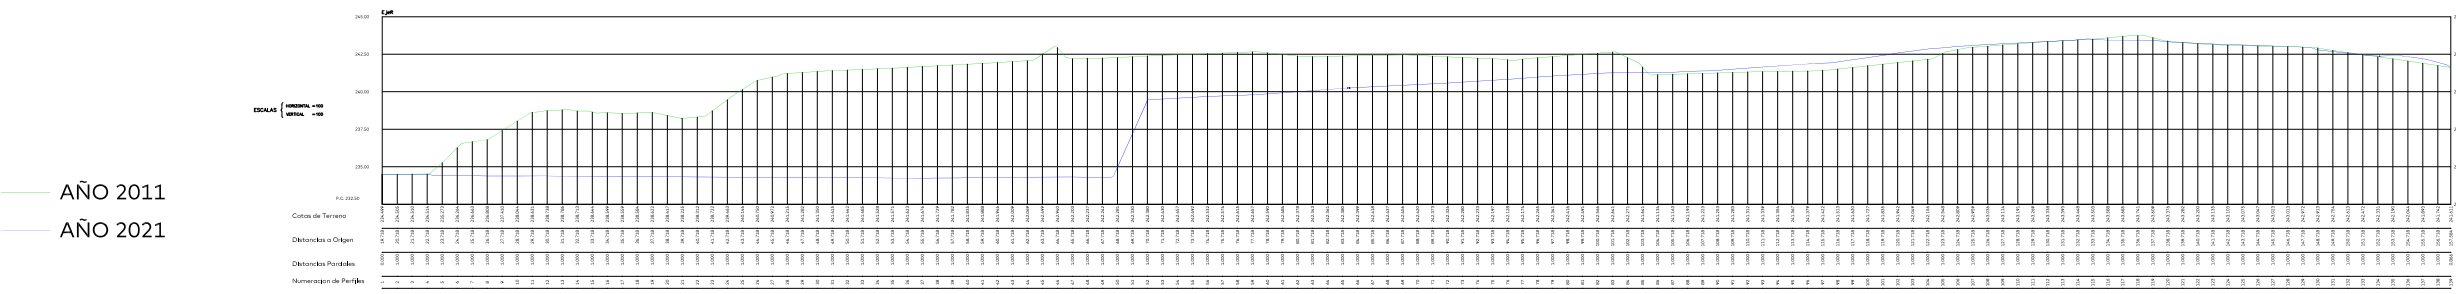
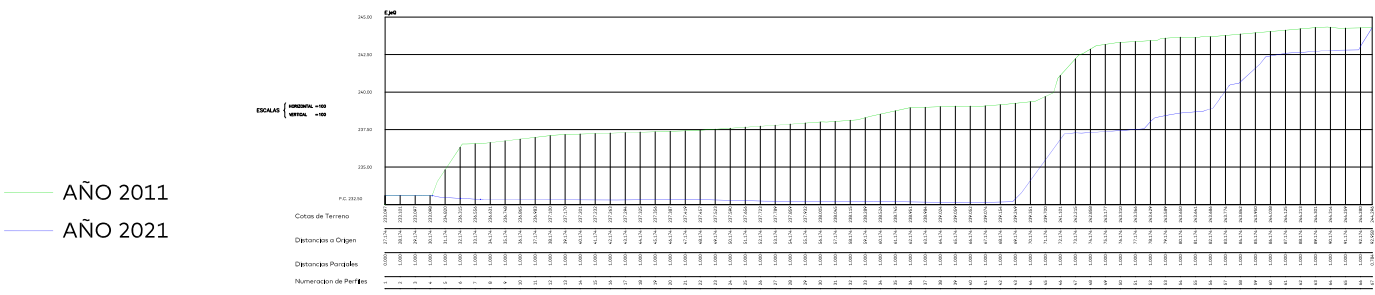
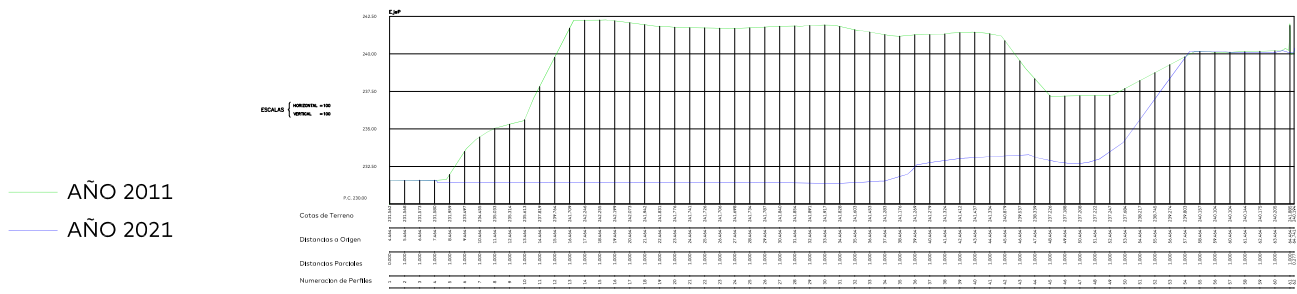
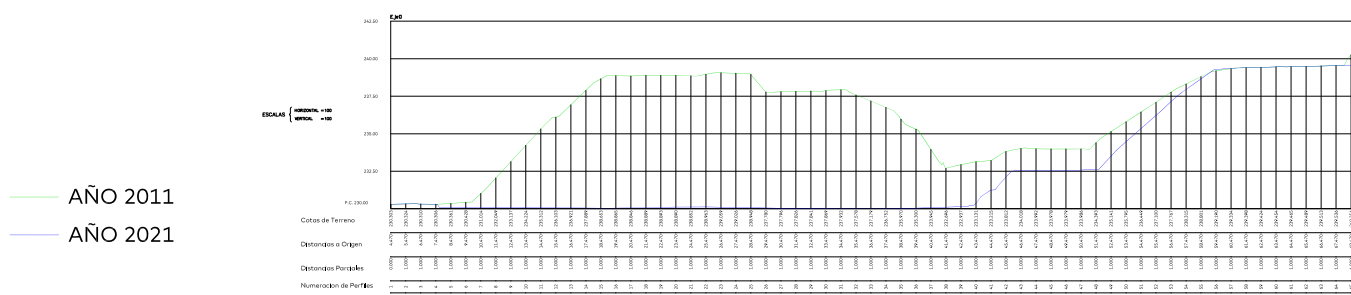
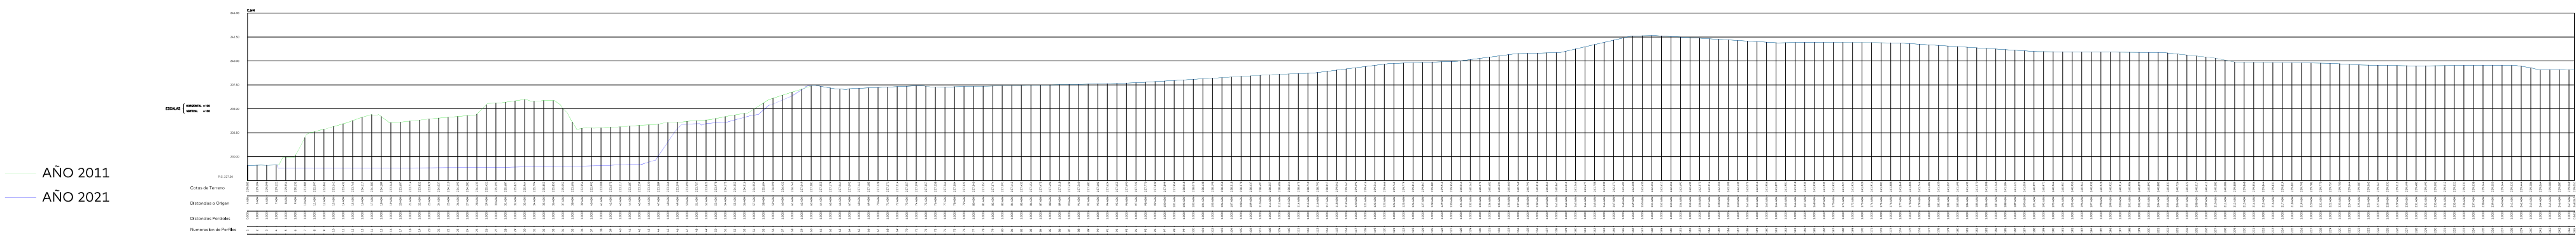
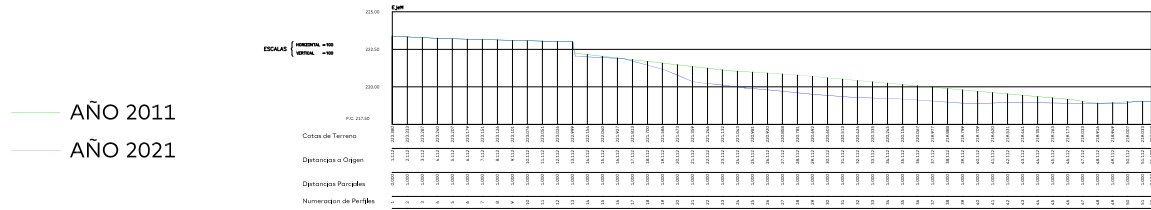
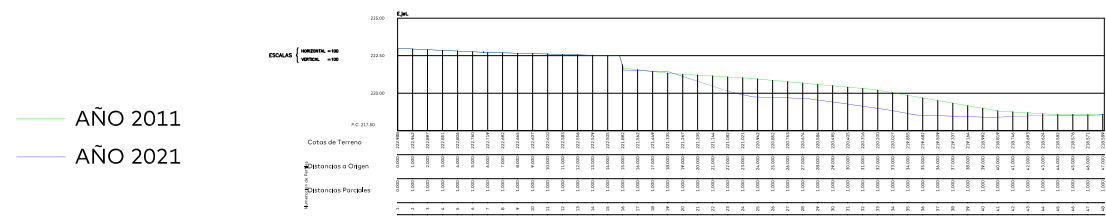
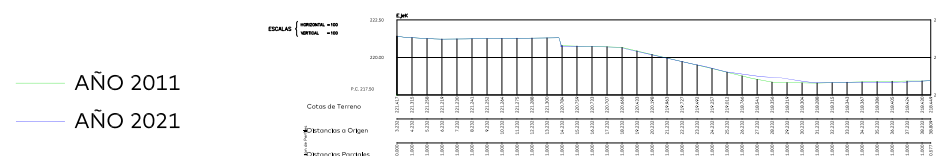
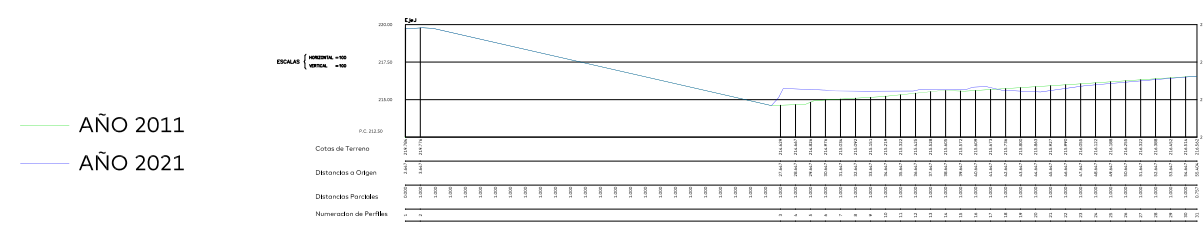
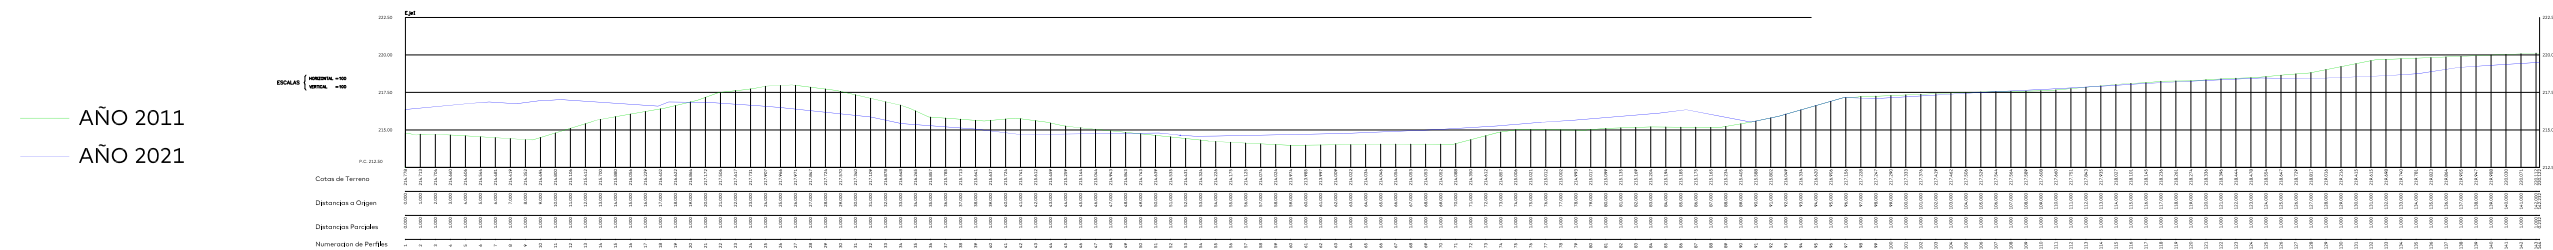
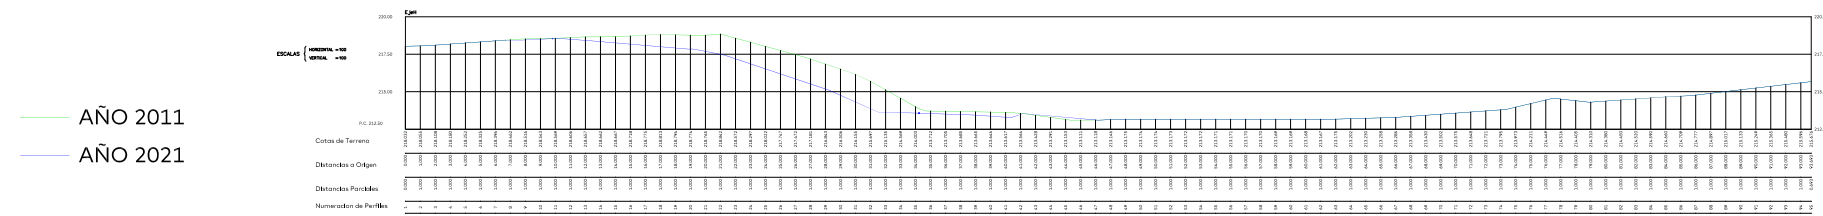
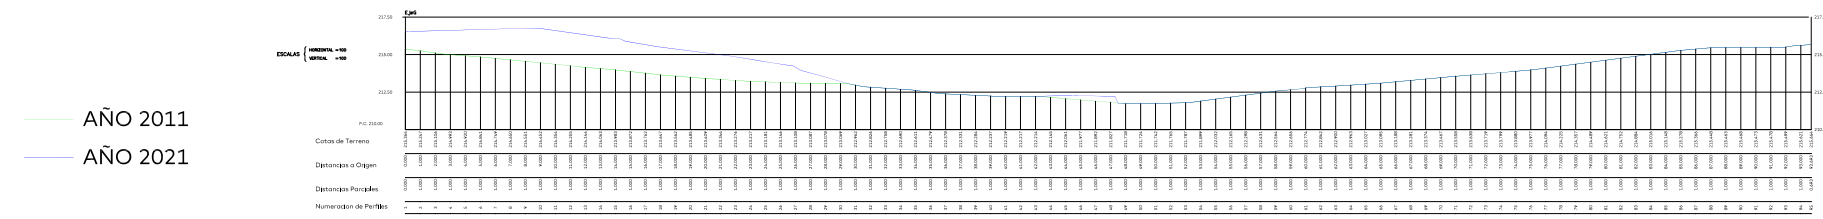
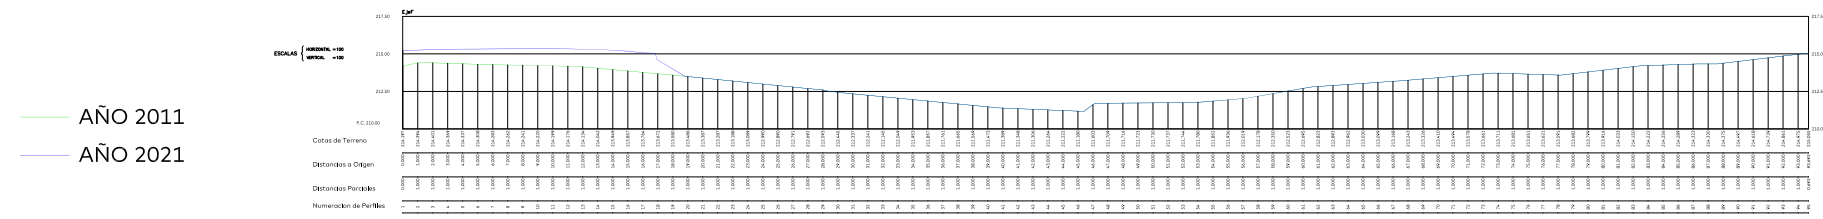
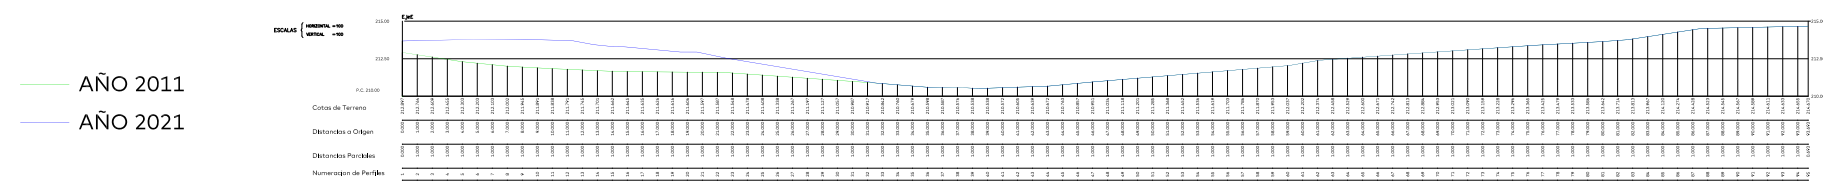
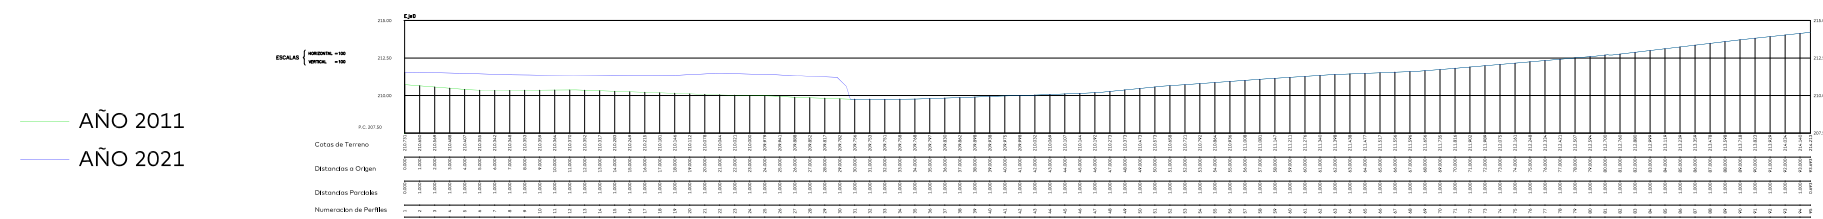
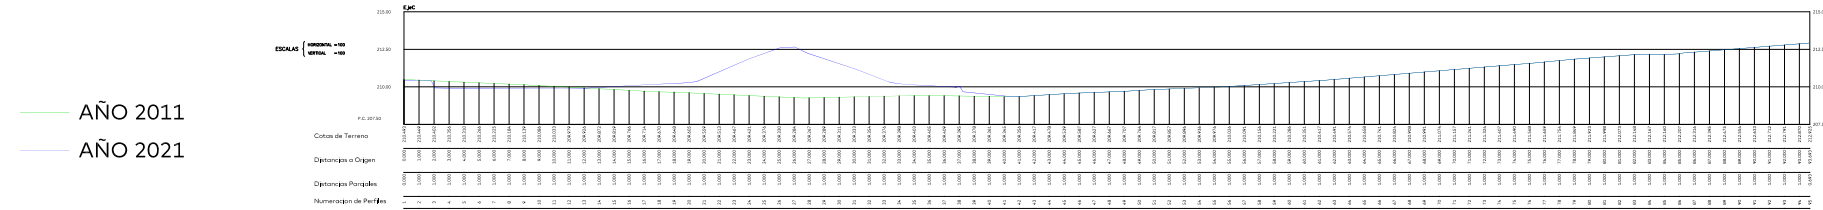
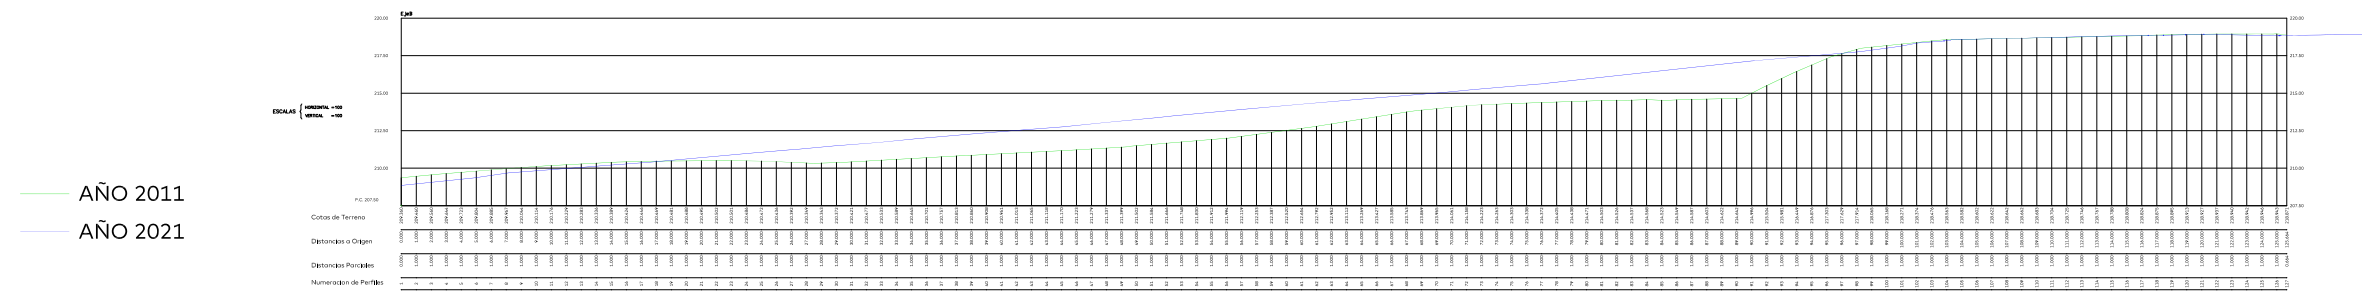


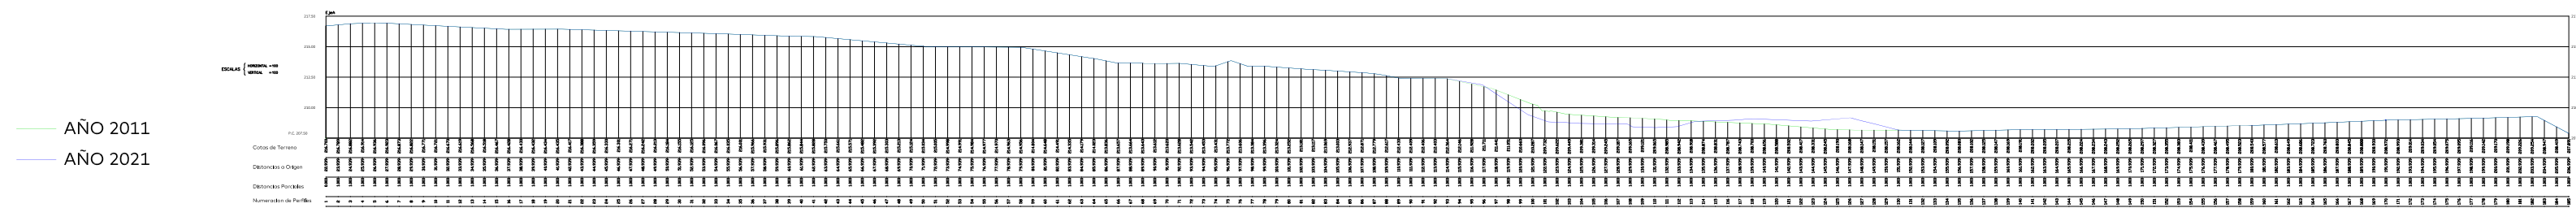

Proyecto adaptación del Proyecto de Urbanización SUP-1 Romero Donallo

Ubicación:
Plan Parcial SUP-1 Romero Donallo
Santiago de Compostela

Plan:

PG.05

Planos generales
Perfiles longitudinales actualidad

Escala: 1:500 Formato: DIN A0

Fecha:

Enero 2022

Proyecto:

Junta de Compensación SUP-1 Romero Donallo

Arquitecto redactor:



Luis Lugo Vidán
Arquitecto Colegiado COAG 3483
Estudio de Arquitectura y Urbanismo
Rúa de Prato, 24
36900 O Grove (Pontevedra)
Tf: +34 646 978 055 mail: miterium@miterium.es



NOTA: El presente documento es copia de su original, del que es autor el arquitecto Luis Lugo Vidán. Se prohíbe todo su uso parcial o total sin la autorización expresa de su autor, quedando, en todo caso, prohibido todo su uso modificatorio o derivado posterior.