




ÁMBITO E PARCELAS A EXPROPIAR



ÁMBITOS DE PLANEAMENTO
ACTUACIÓN PREVIAS

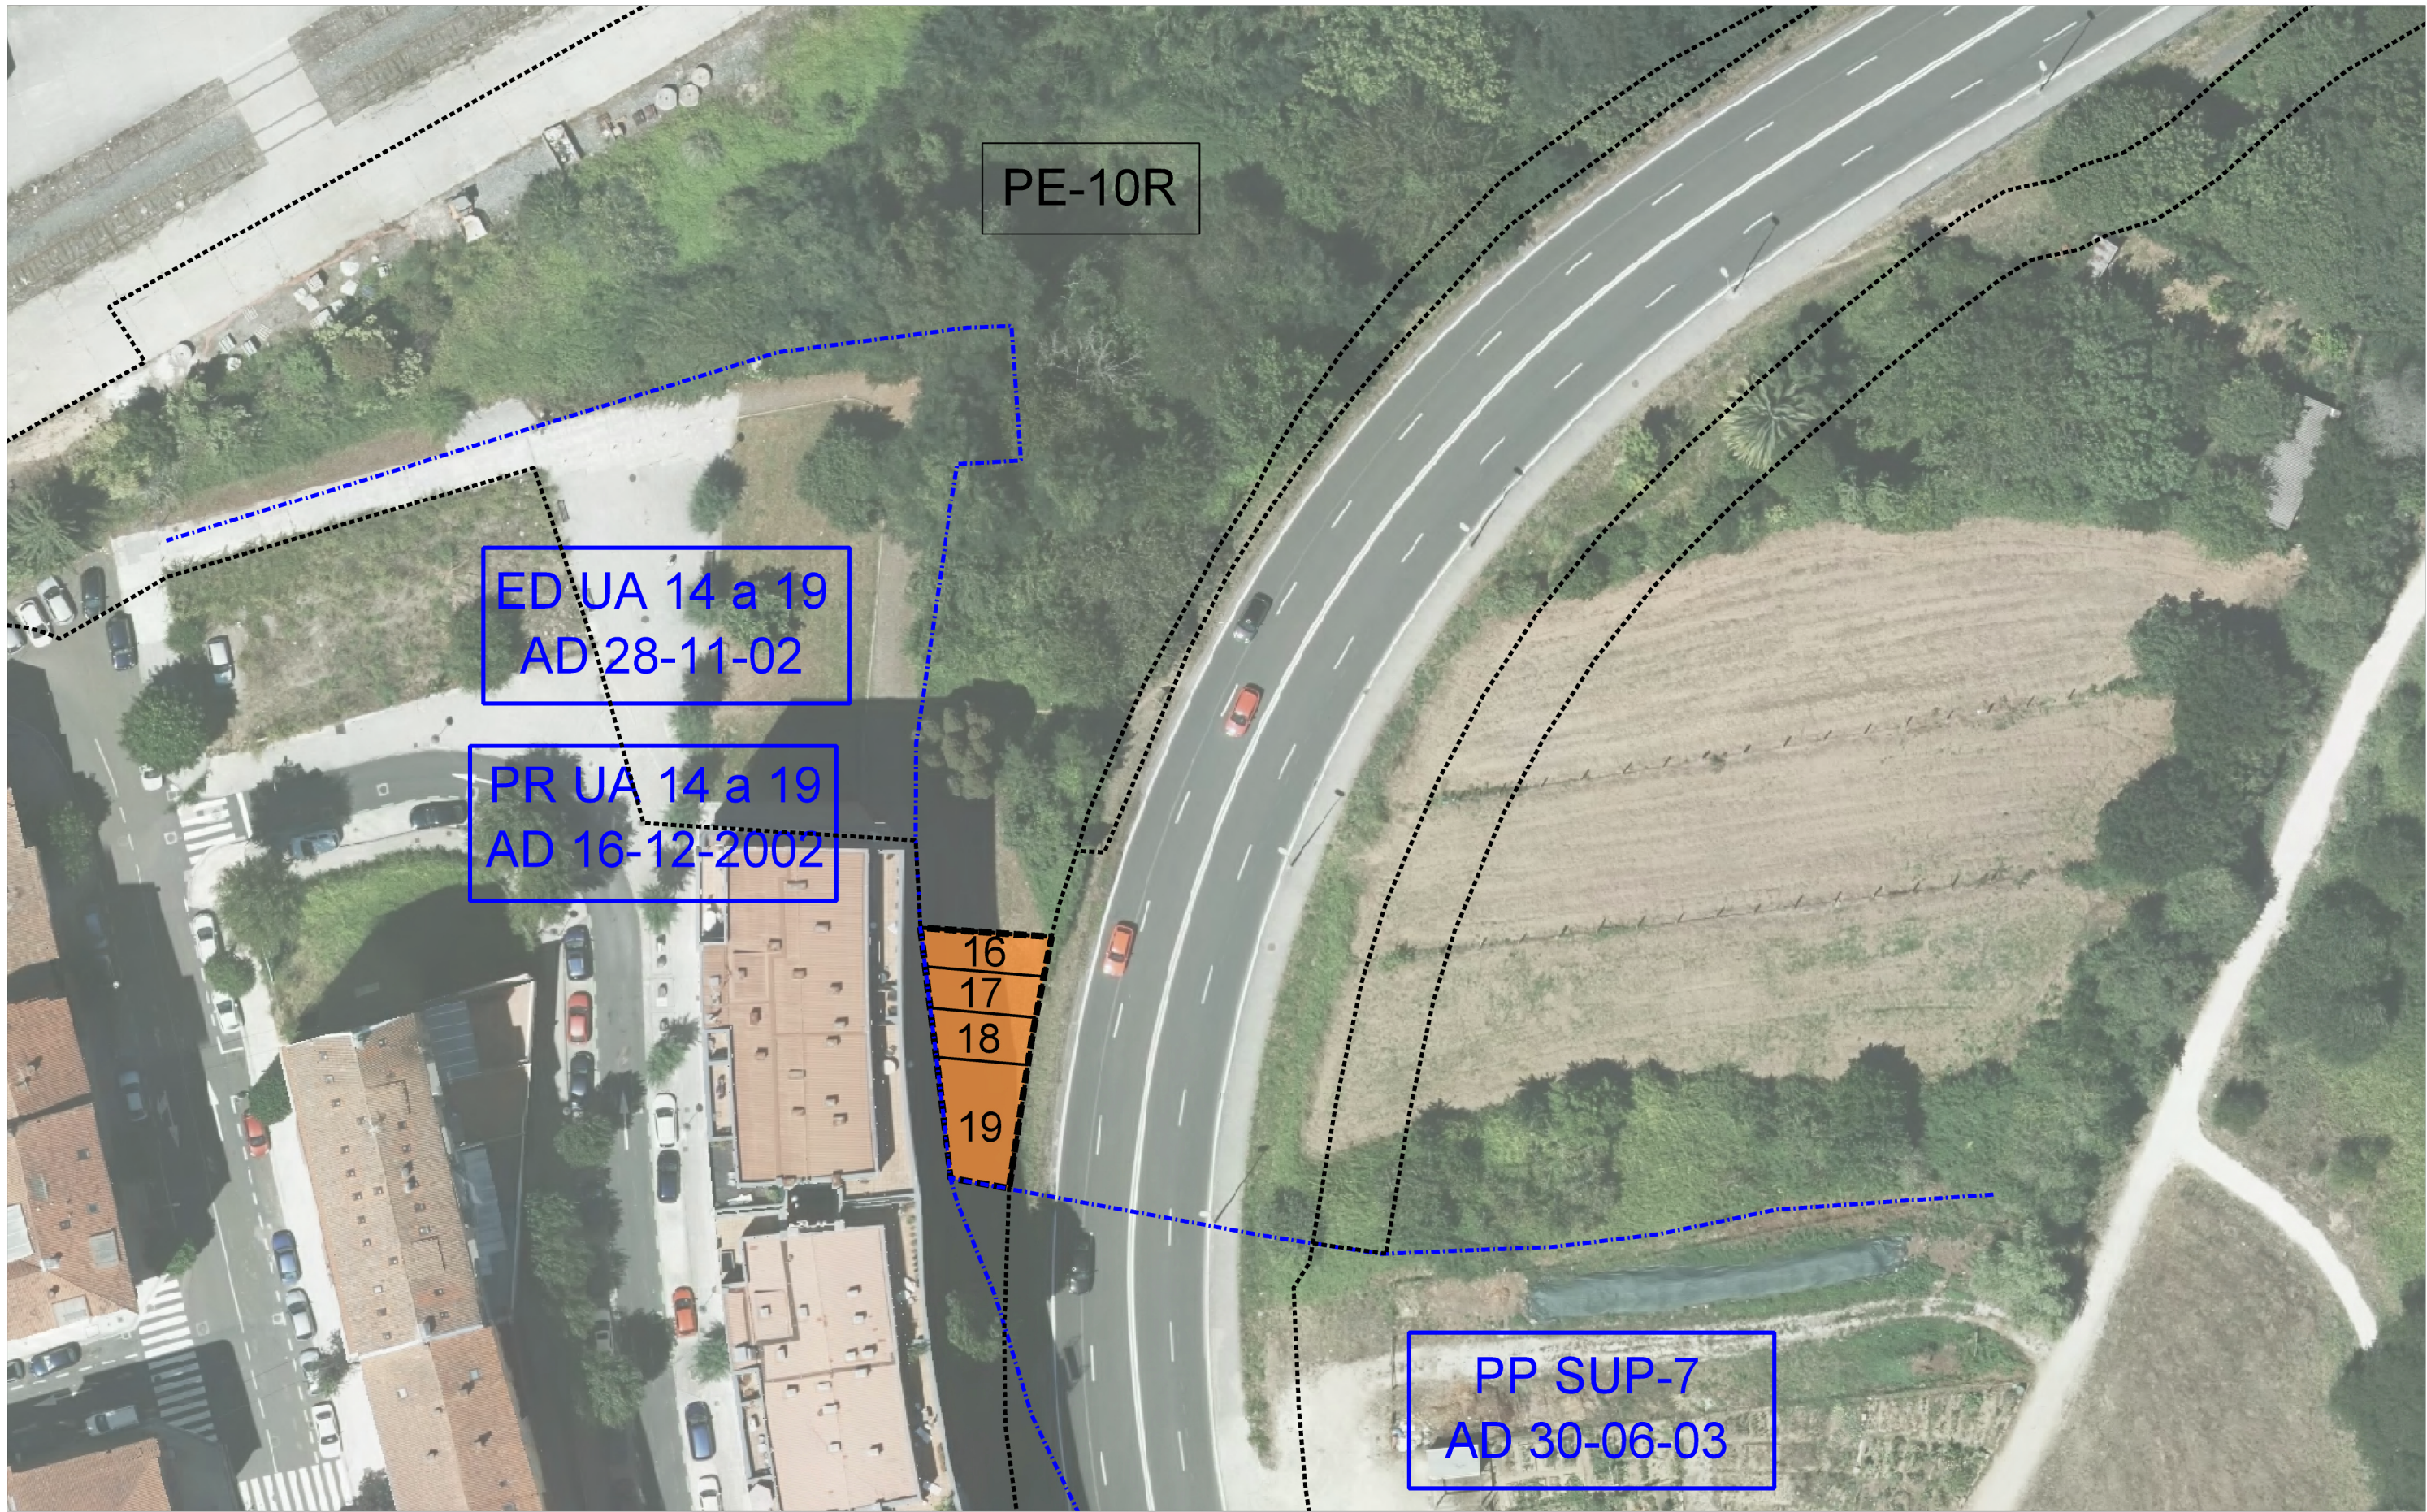

EXPROPIACIÓN PREVIAS



EXPROPIACIÓN COMPLEMENTARIA
ACCESO SUR Á ESTACIÓN INTERMODAL
RÚA DE CLARA CAMPOAMOR

ARQUITECTA:

ESTHER SANCHEZ ESPIÑEIRA

PLANO DE EXPROPIACIÓN
DELIMITACIÓN DO ÁMBITO DE EXPROPIACIÓN
E PARCELAS AFECTADAS SOBRE CARTOGRAFÍA

DEBUXADO
C. CONDE
DATA
SETEMBRO - 2020

ESCALA
1:500

Nº PLANO

6