
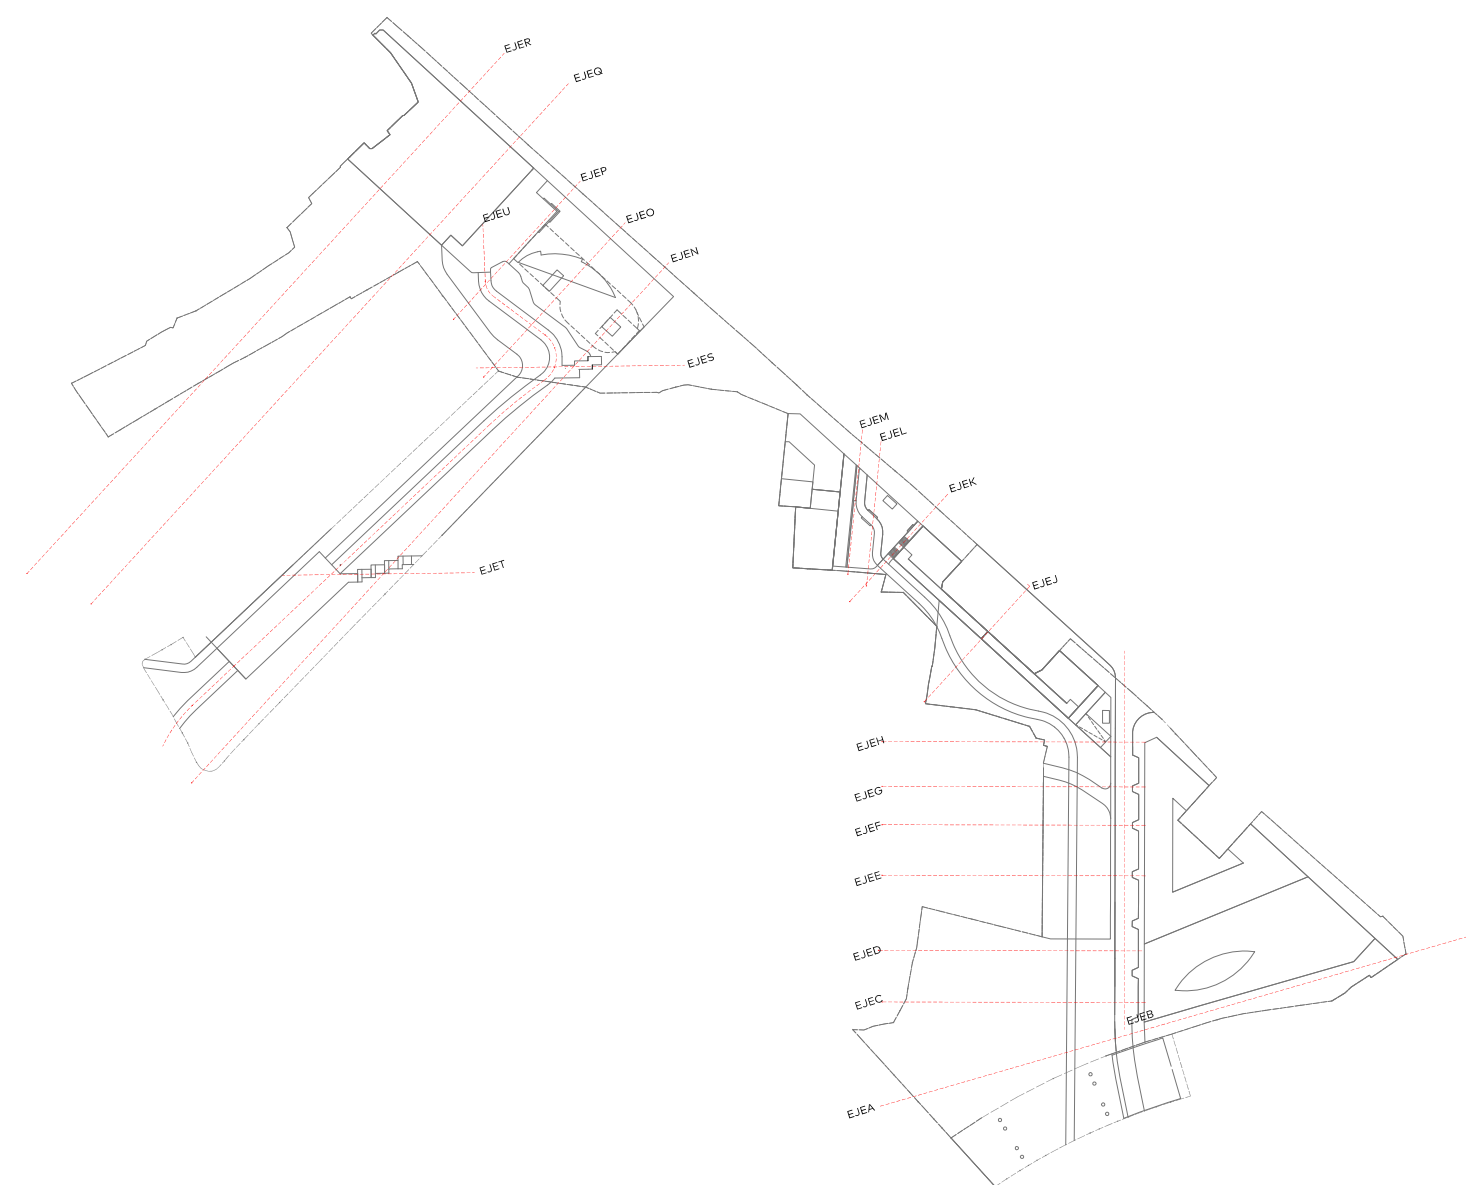
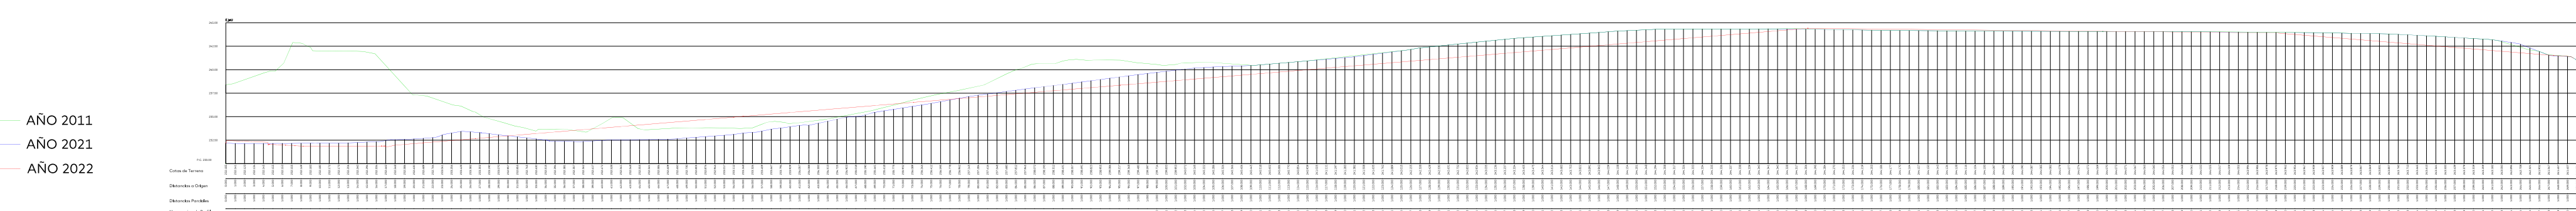
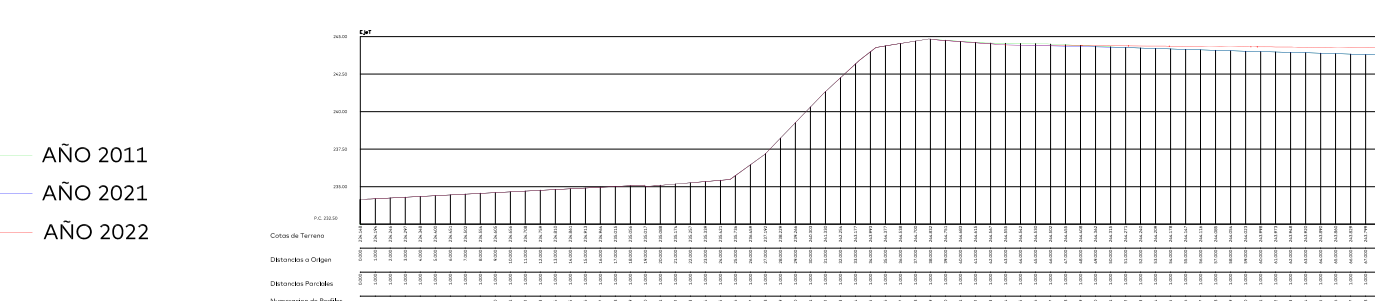
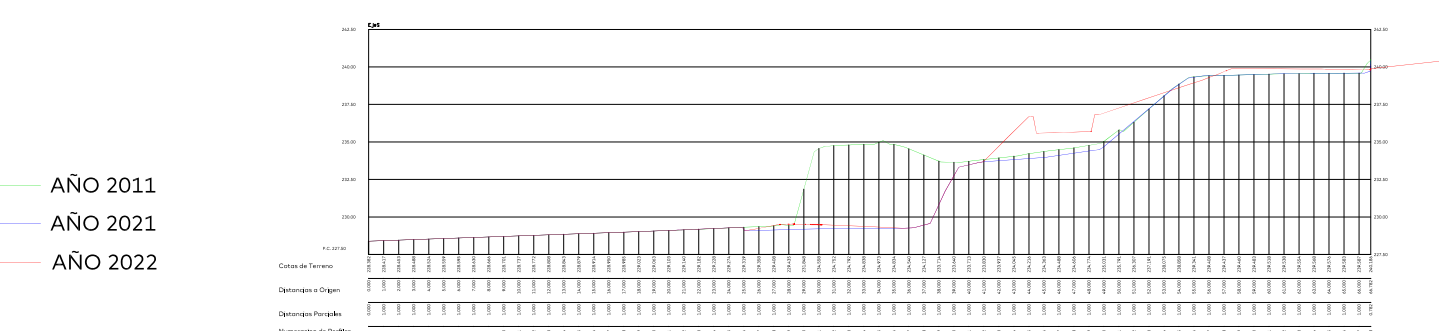
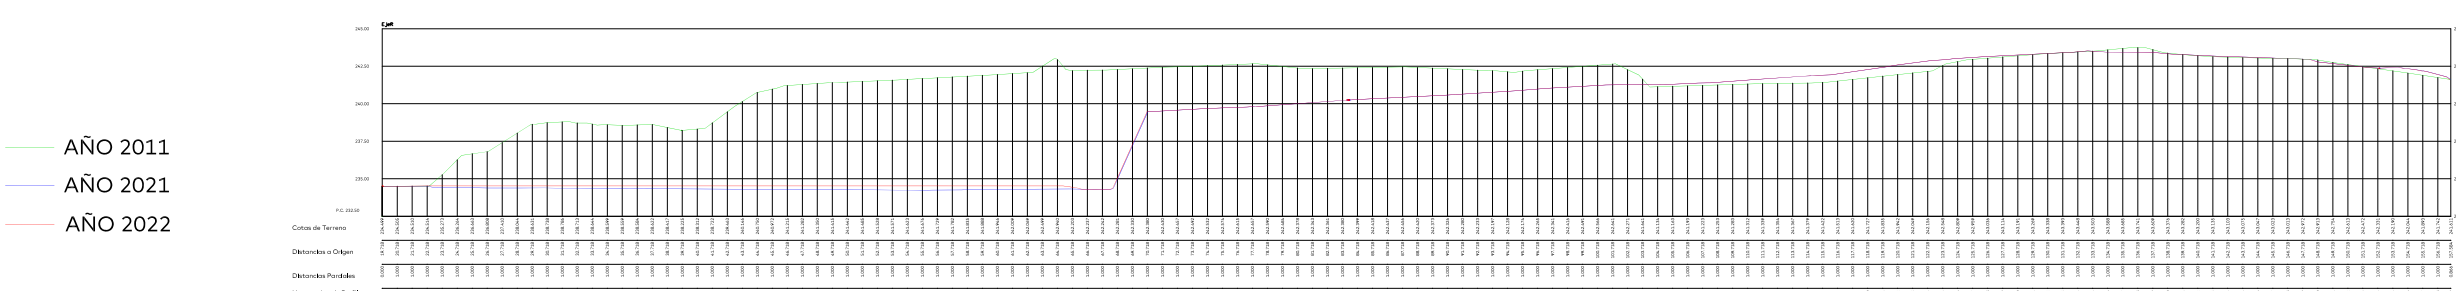
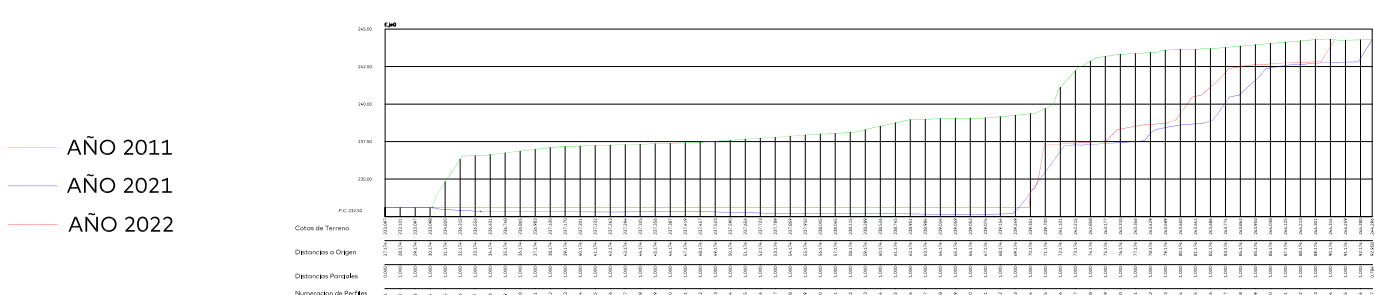
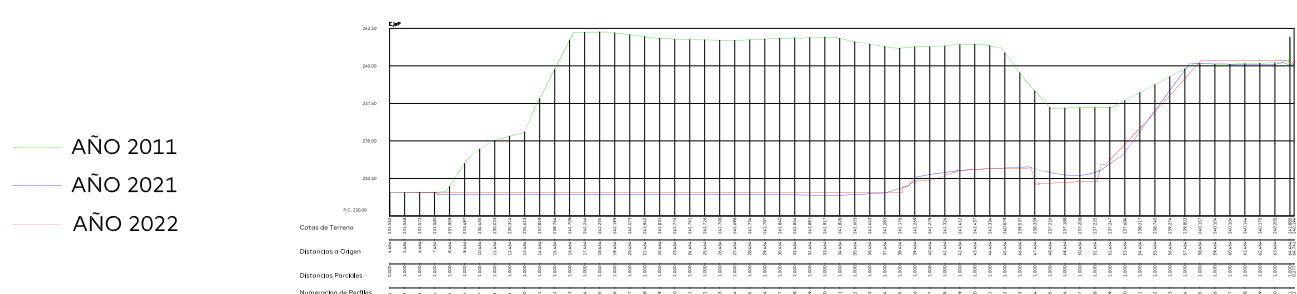
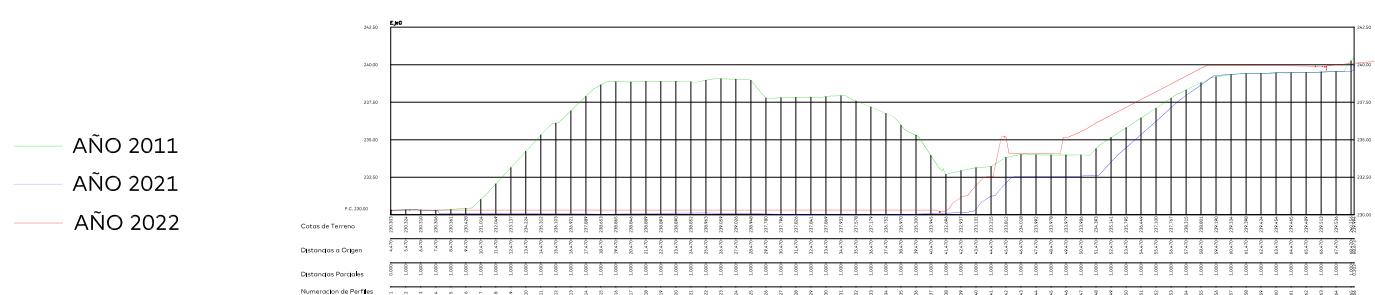
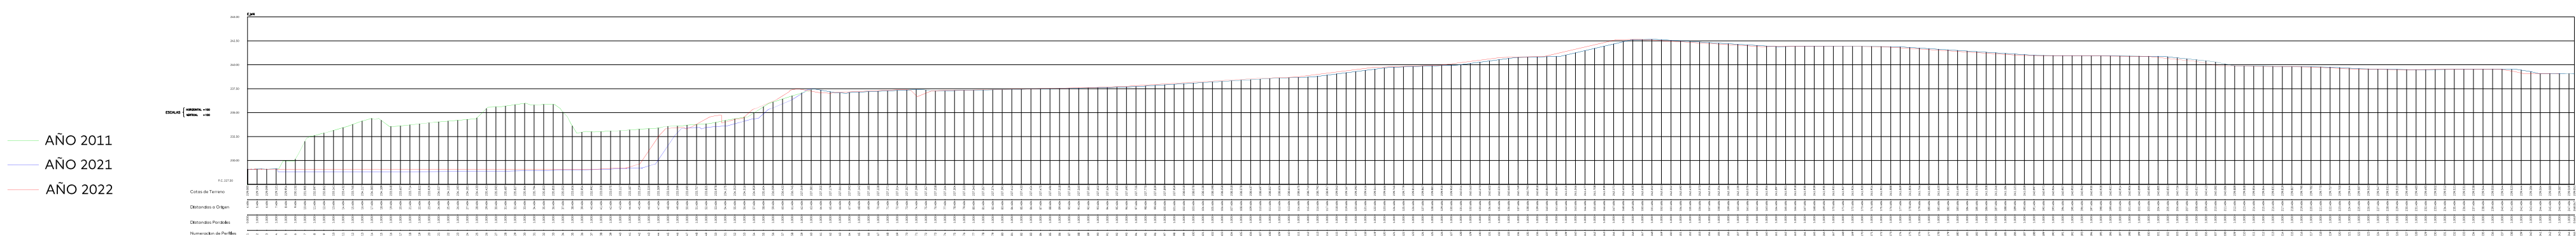
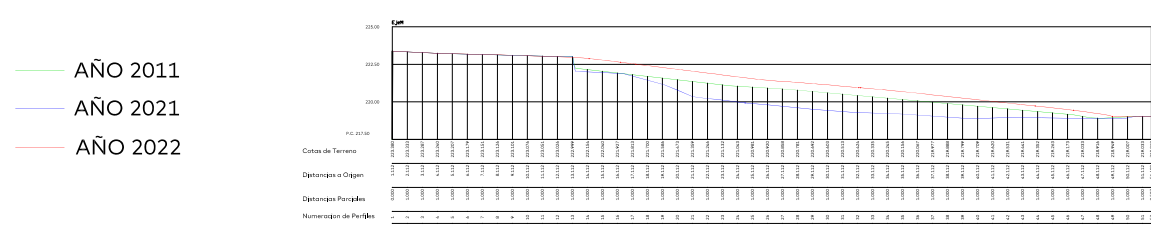
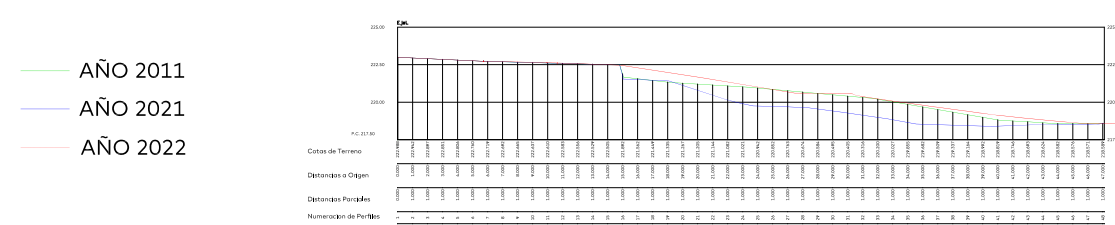
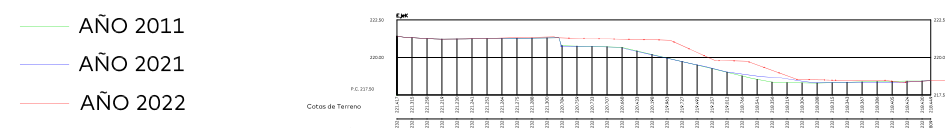
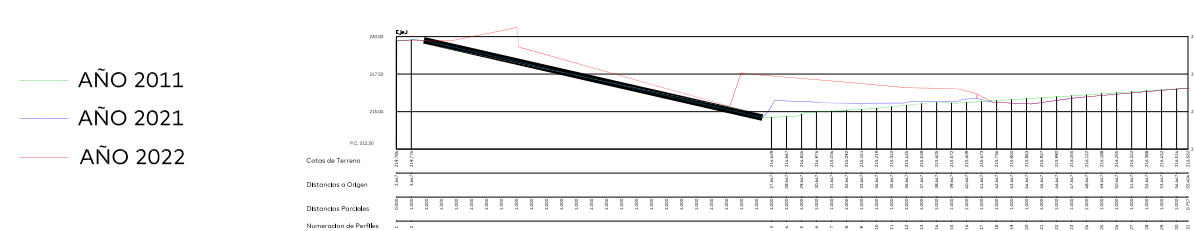
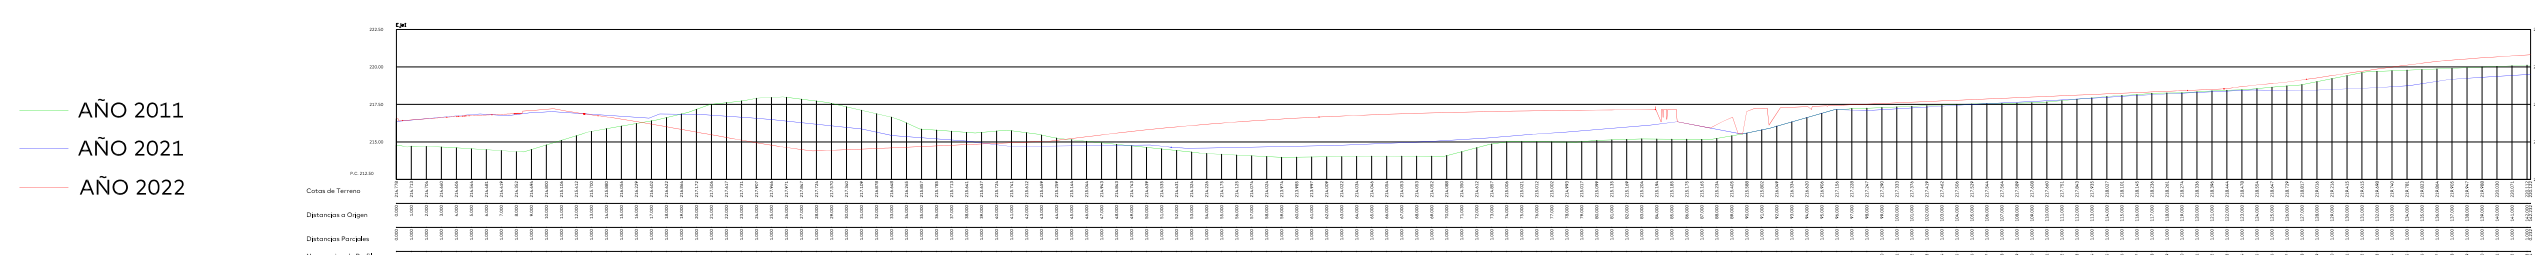
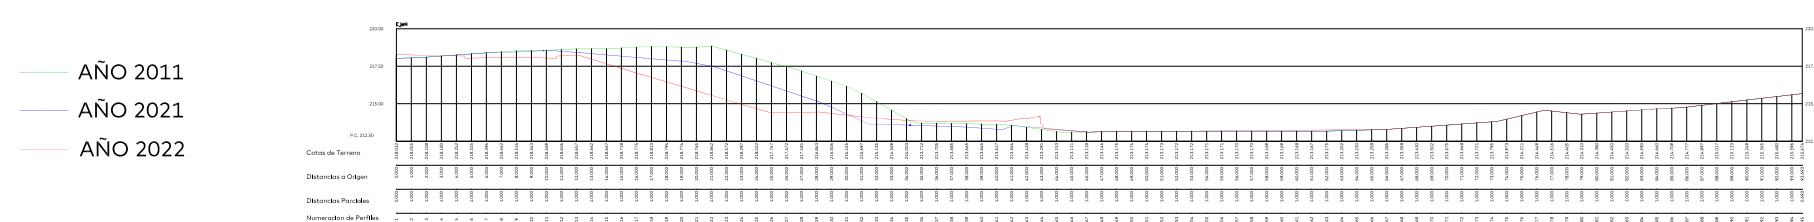
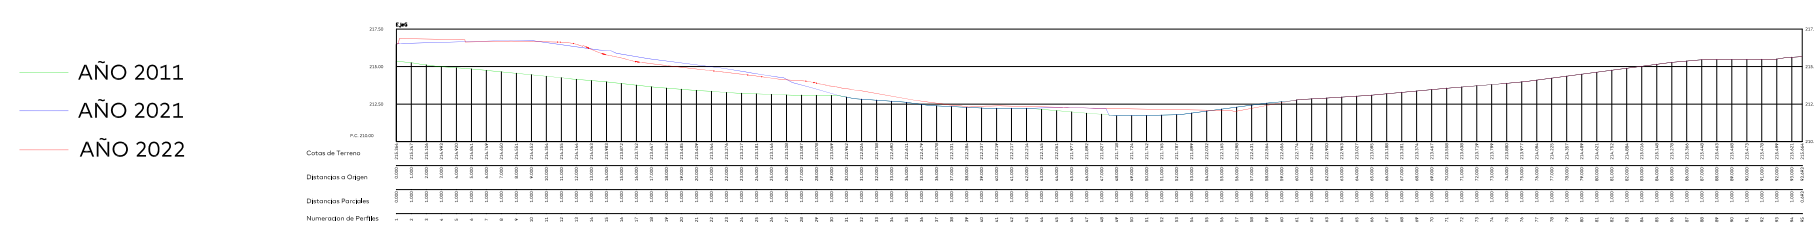
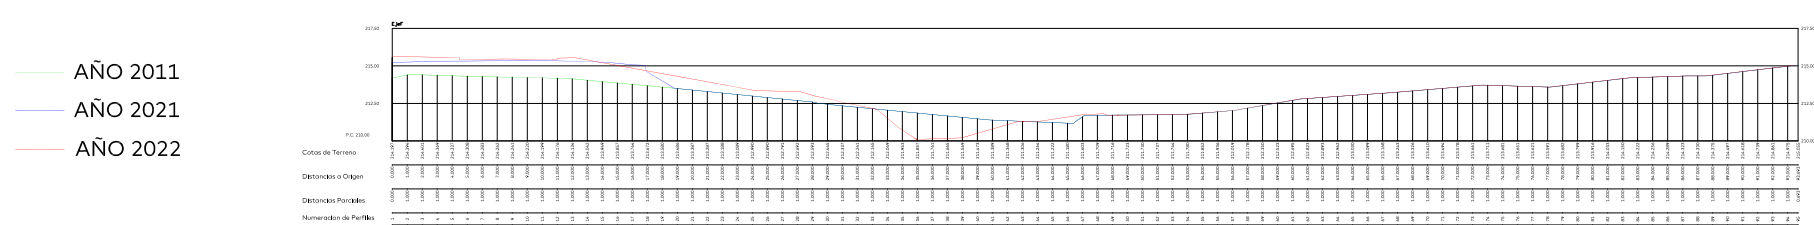
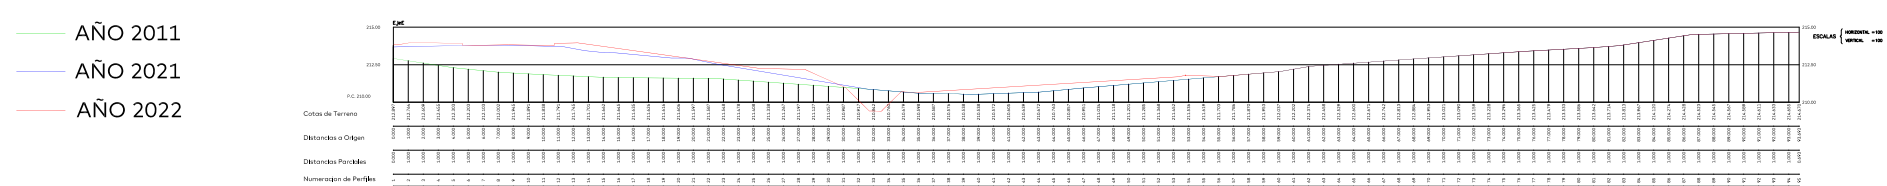
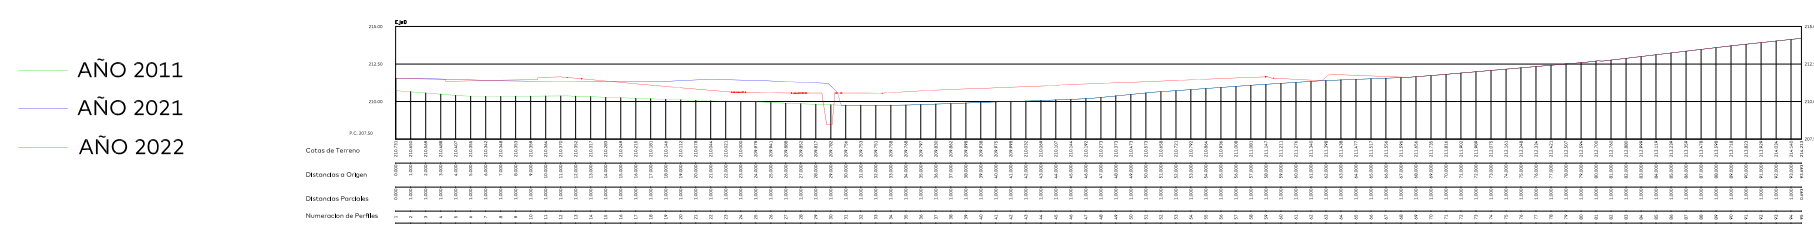
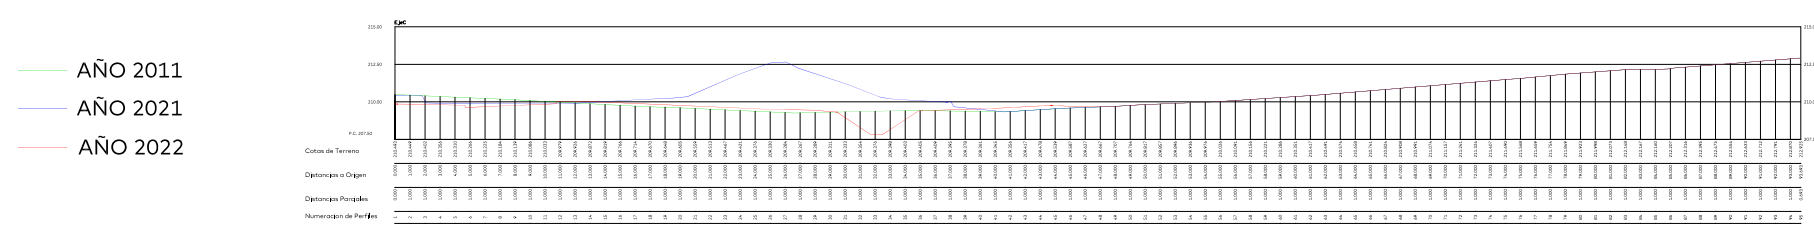
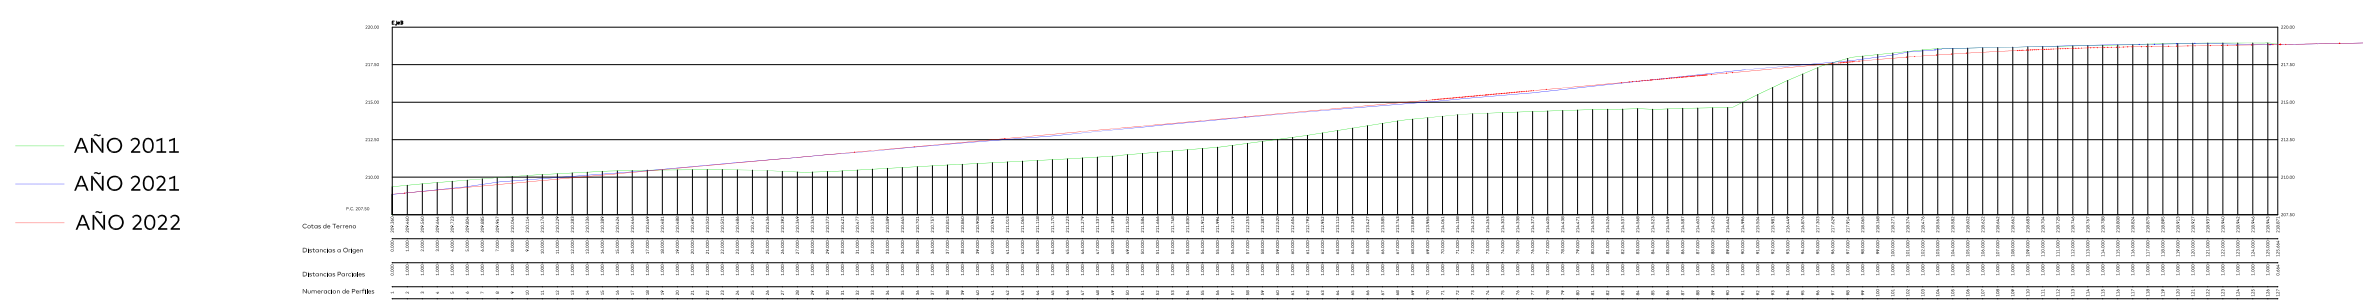


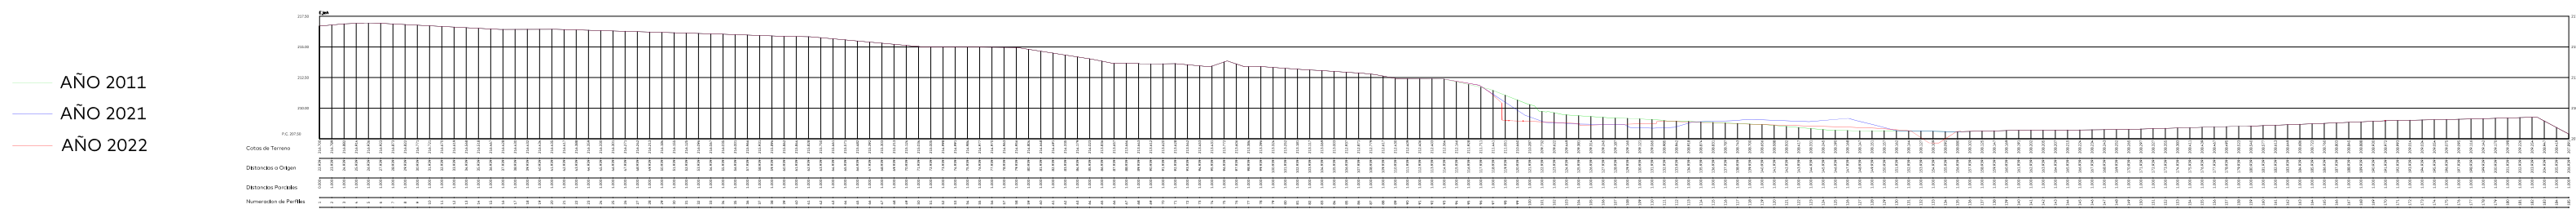

Proyecto adaptación del Proyecto de Urbanización SUP-1 Romero Donallo

Ubicación:
Plan Parcial SUP-1 Romero Donallo
Santiago de Compostela

Plan:

PL.03

Planos generales
Perfiles longitudinales propuesta y comparados

Escala: 1:500 Formato: DIN A0

Fecha: Enero 2022

Proyecto:
Junta de Compensación SUP-1 Romero Donallo
Arquitecto redactor:

Luis Lugo Vidán
Arquitecto Colegiado COAG 3483

Estudio de Arquitectura y Urbanismo
Rúa de Prato, 24
36900 O Grove (Pontevedra)
Tfno: +34 646 978 055 mail: miterium@miterium.es
NOTA: El presente documento es copia de su original, del que es autor el arquitecto Luis Lugo Vidán. Se prohíbe todo el uso no autorizado, especialmente la reproducción, modificación, transformación, o cualquier otro uso que no sea el autorizado por el autor. Queda en todo caso, prohibido todo uso que implique un perjuicio al autor.