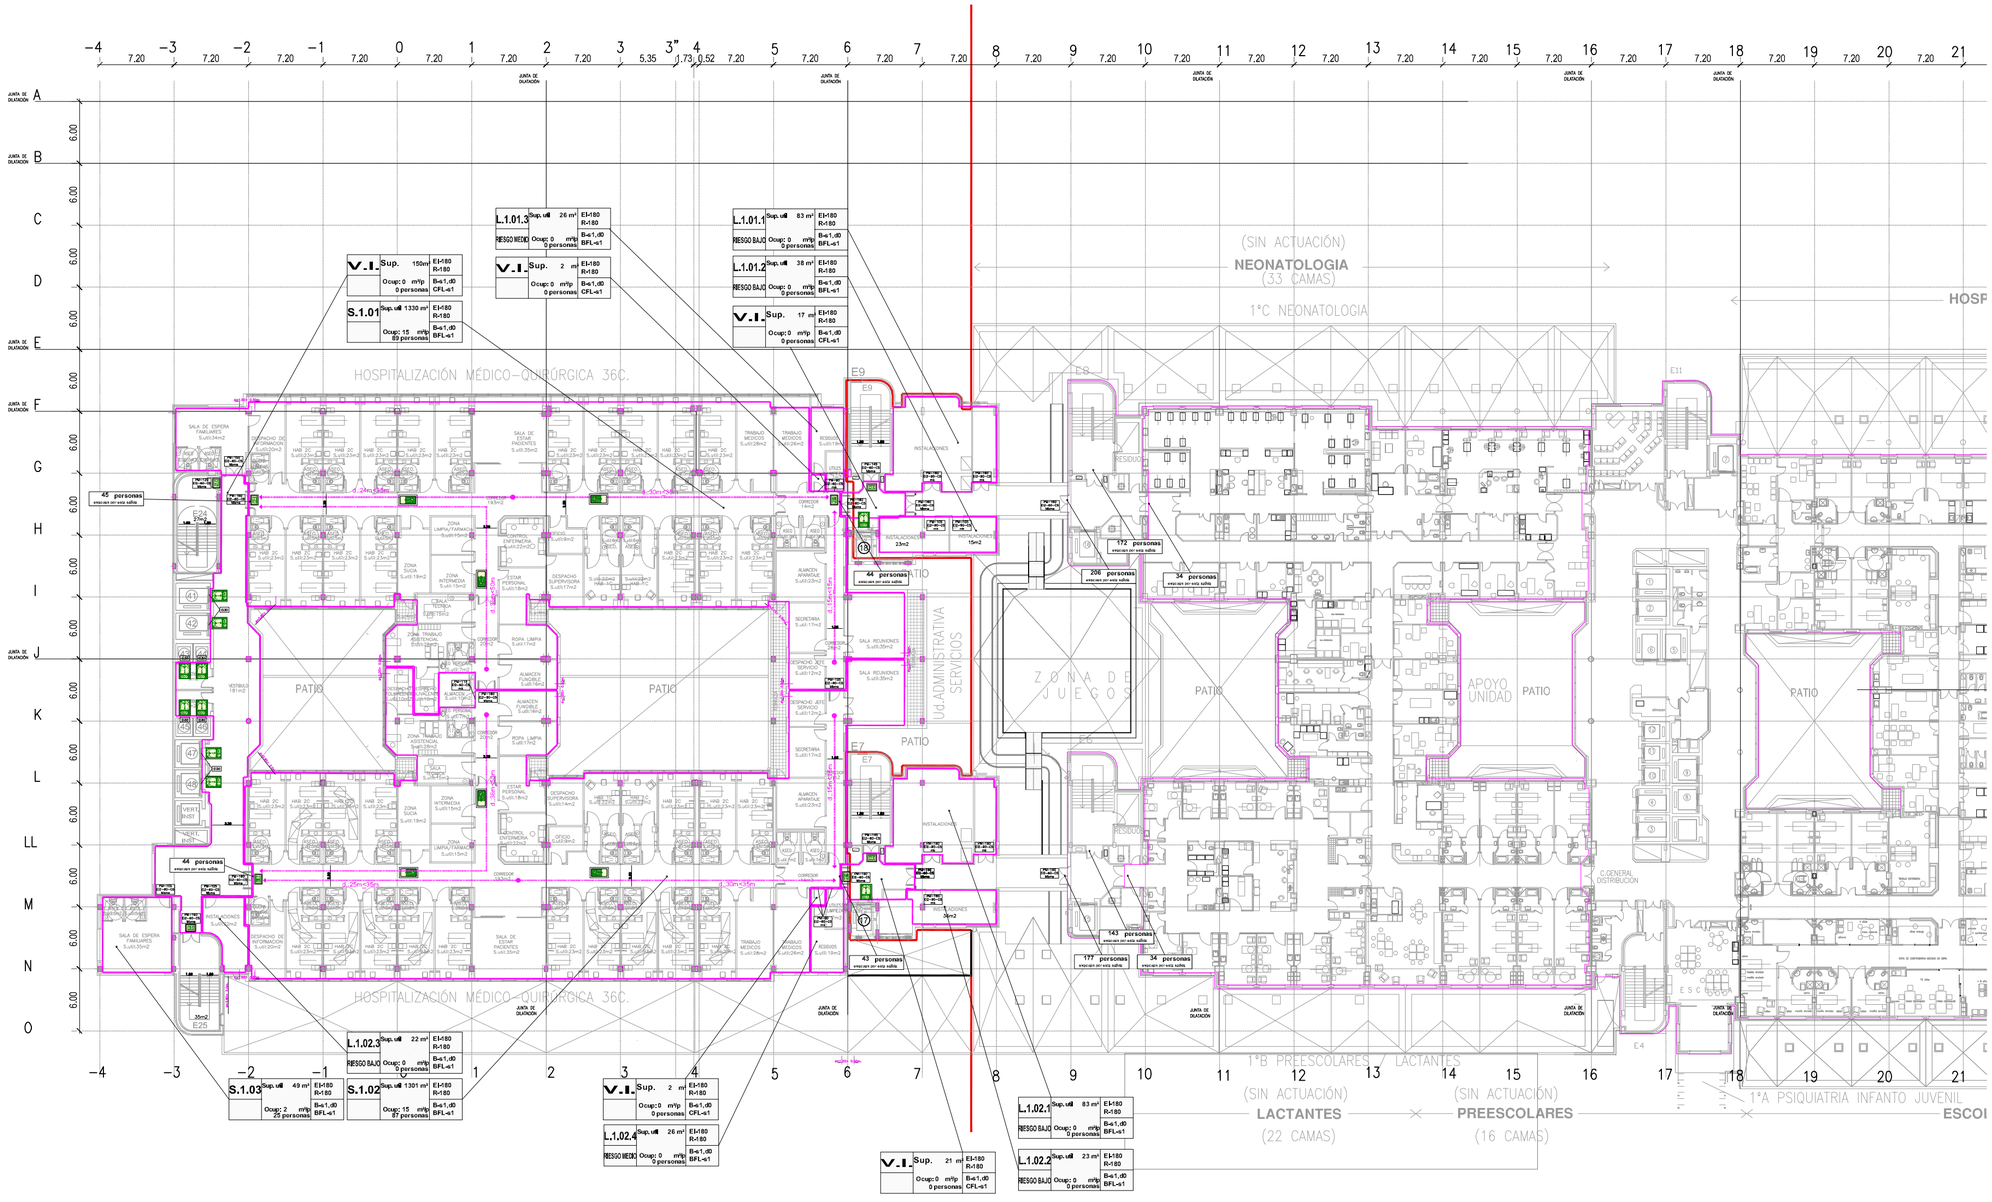


NOTA:
LAS COTAS DE ALTURA DE LOS ELEMENTOS CONSTRUCTIVOS ES ORIENTATIVA, PREVIA ALA EJECUCION DE LAS MISMAS SE DEBEN VERIFICAR LAS COTAS DE PISO TERMINADO Y ESTRUCTURA DEL EDIFICIO EXISTENTE. EL PAVIMENTO DE LA AMPLIACIÓN DEBE QUEDAR PERFECTAMENTE NIVELADO CON LAS DEL EDIFICIO EXISTENTE.

NOTA:
ANTES DE EJECUTAR LOS FORJADOS DE PLANTA SE DEBE VERIFICAR CON EL SUMINISTRADOR DEL MURO CORTINA LAS SECCIONES EN PLANTA DEL MURO CORTINA Y SUS ANCLAJES, SI ES NECESARIOS SE AJUSTARÁ LA DIMENSIÓN DEL FORJADO PARA QUE LA CARA EXTERIOR DEL VIDRIO ESTÉ EN EL MISMO PLANO QUE EL EXISTENTE

NOTA:
LAS COTAS DE REPLANTEO DE LOS ASEOS ADAPTADOS ESTÁN SEÑALADAS EN FUNCIÓN DE LOS SANITARIOS DEFINIDOS EN PRESUPUESTO ES CASO DE MODIFICARSE DEBEN REVISARSE ESTAS COTAS

EN EL REPLANTEO GENERAL DE LA OBRA Y ANTES DEL INICIO DE LA CIMENTACIÓN SE DEBE PONER ESPECIAL ATENCION EN EL DIMENSIONADO DE LOS NÚCLEOS DE ASCENSORES VERIFICANDO LAS DIMENSIONES MÍNIMAS CON EL FABRICANTE DE LOS EQUIPOS PARA CUMPLIR CON LA CAPACIDAD DE CABINAS PARA EL TRANSPORTE DE CAMAS.

LEYENDA:
JDE: JUNTA DE DILATACION DE LA ESTRUCTURA
JDC: JUNTA DE DILATACION DE LA CUBIERTA
ADEMAS DE LAS JUNTAS DE DILATACION DE LA CUBIERTA (JDC) INDICADAS EN PLANO SE DISPONDRÁN JUNTAS DE DILATACIÓN (JD) EN TODOS LOS ENCUENTROS CON LOS PARAMENTOS VERTICALES




XUNTA DE GALICIA
CONSELLERÍA DE SANIDADE

Edificio Administrativo de San Lázaro 15703 Santiago de Compostela

ANTEPROYECTO
Obra de la Ampliación del
HOSPITAL CLINICO UNIVERSITARIO DE SANTIAGO
NÚMERO DE PROYECTO: 1480/19
EMPRAZAMIENTO: rúa Choupana s.n.
LOCALIDAD: 15706 / SANTIAGO DE COMPOSTELA (A CORUÑA)

AUTORES: JOAQUÍN LÓPEZ-FANDO DE CASRO arquitecto
CRISTINA FERNÁNDEZ GUERRIZ arquitecta
Mª JOSÉ LÓPEZ-FANDO HERNANDEZ arquitecta
DIRECCIÓN POSTAL: c. Fonte Nova, 39-41 bajo 15704 Santiago de Compostela
Email: info@lopezfando.com/cristina@fdezguerriz.com TELÉFONO: 981 56 40 00 / 981 56 40 01 FAX: 981 56 40 02

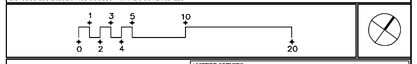FIRMA:

SECTORIZACION.EVACUACION
PLANTA PRIMERA

| FECHA: | ESCALA: | NÚMERO DE PLANO |
|---|---|---|
| JULIO 2021 | 1/400 | A19 |