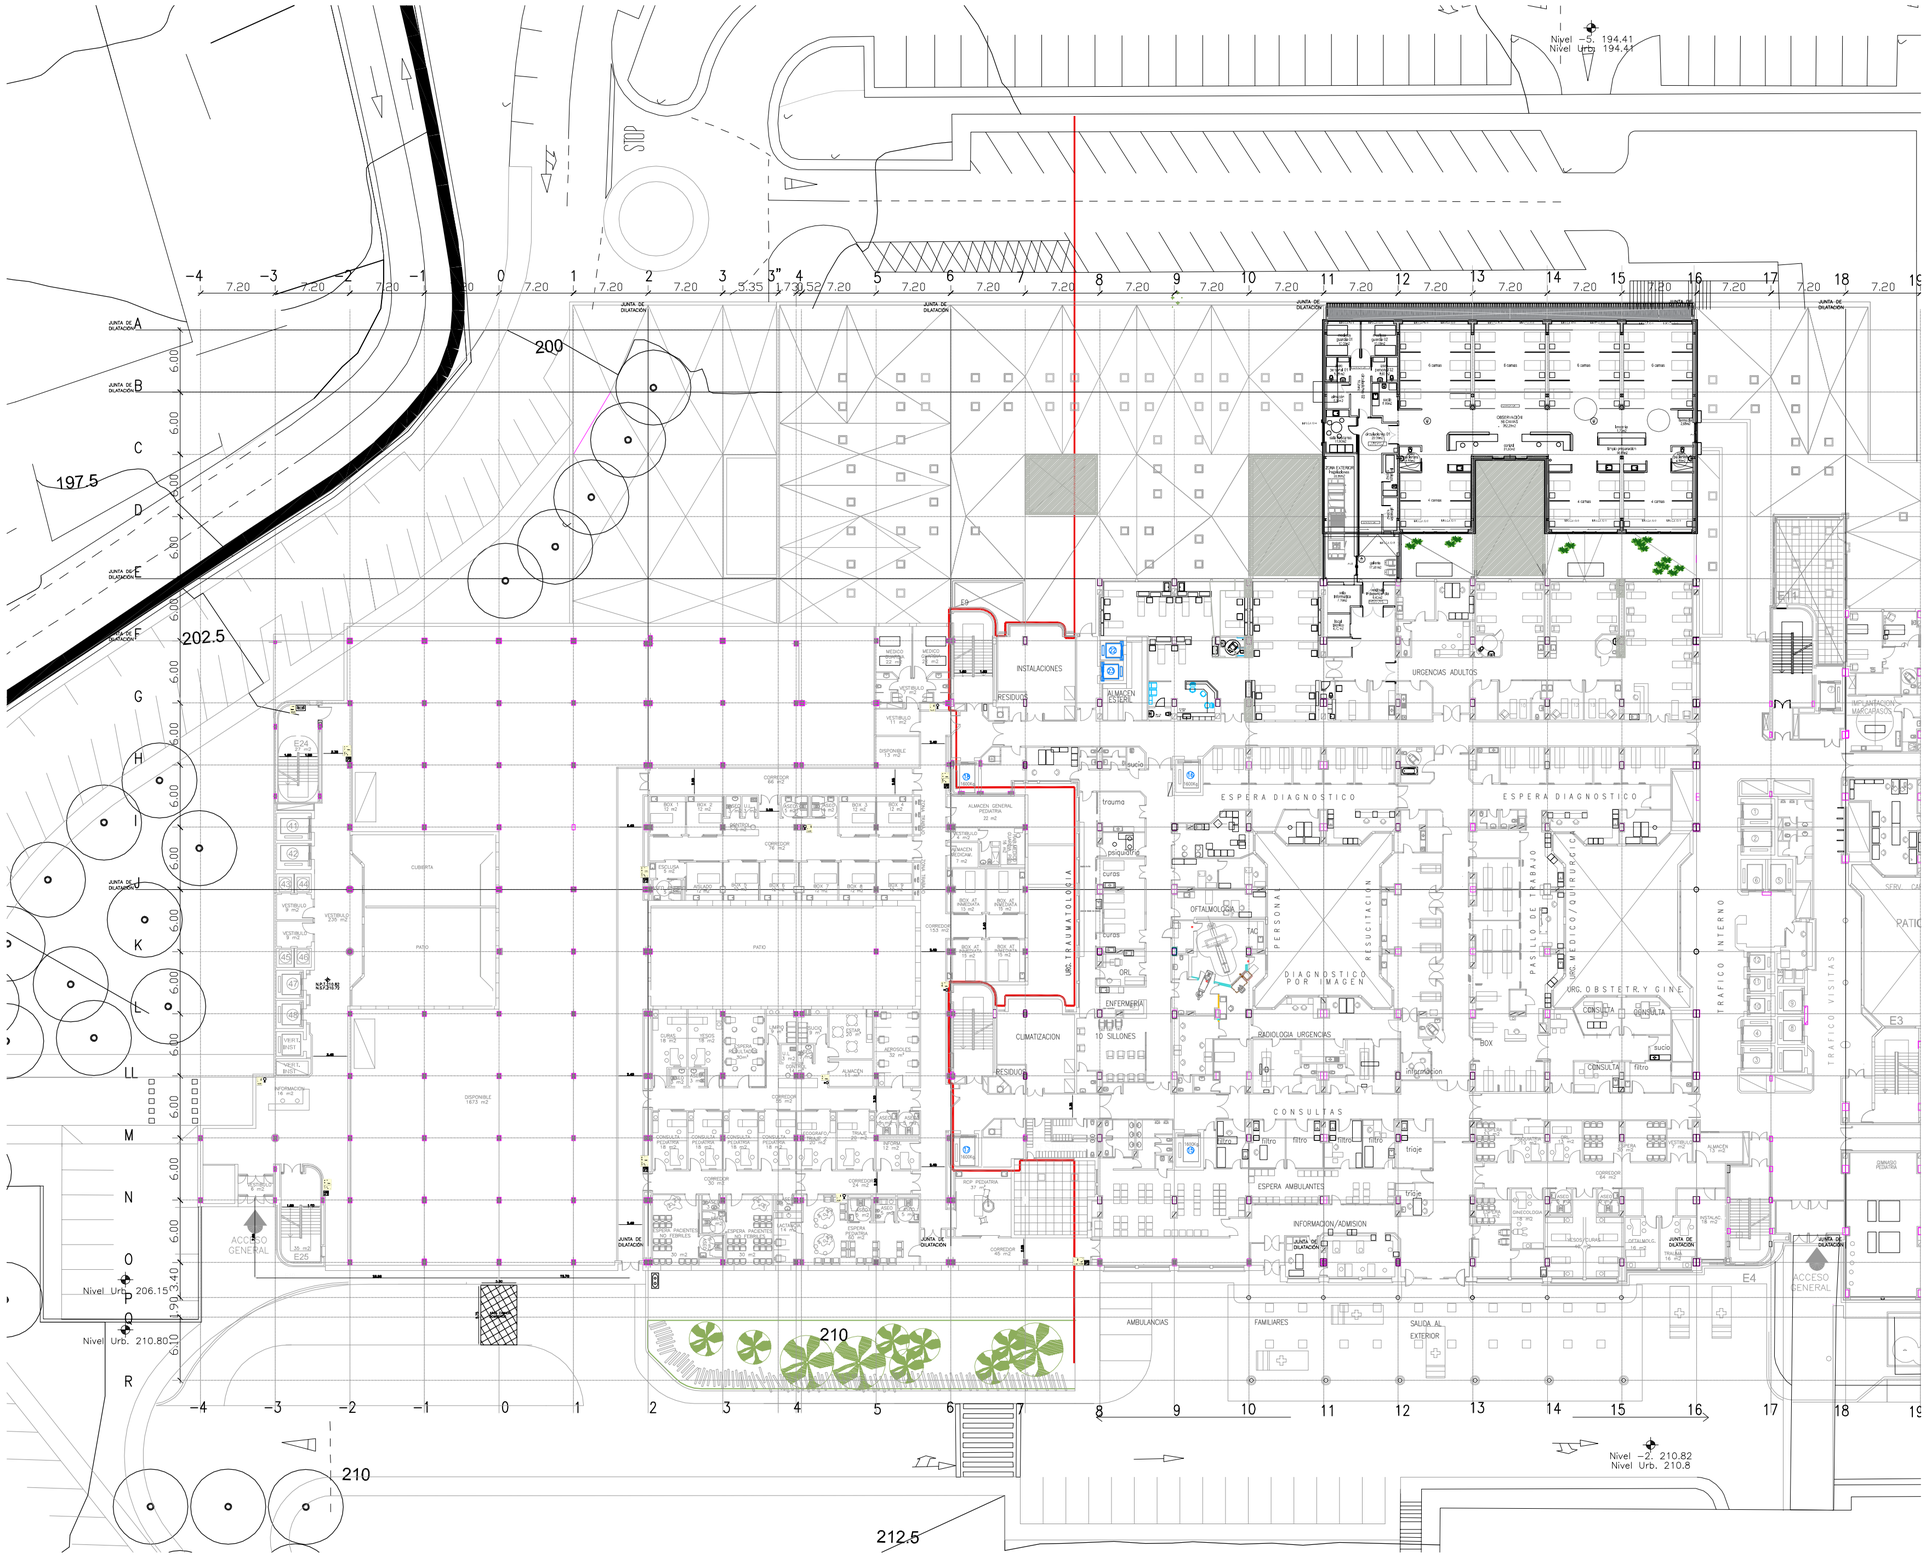

LEYENDA

- EXTINTOR
- ARMARIO BIE 25 +EXTINTOR+ALARMA
- HIDRANTE USO EXCLUSIVO BOMBEROS
- TOMA FACHADA BOMBEROS "COLUMNA SECA"
- TOMA PLANTA BOMBEROS "COLUMNA SECA"

NOTAS
LAS COTAS DE ALTURA DE LOS ELEMENTOS CONSTRUCTIVOS ES ORIENTATIVA. PREVIA ALA EJECUCIÓN DE LAS MISMAS SE DEBEN VERIFICAR LAS COTAS DE PISO TERMINADO Y ESTRUCTURA DEL EDIFICIO EXISTENTE, EL PAVIMENTO DE LA AMPLIACIÓN DEBE QUEDAR PERFECTAMENTE NIVELADO CON LAS DEL EDIFICIO EXISTENTE.

NOTAS
ANTES DE EJECUTAR LOS FORJADOS DE PLANTA SE DEBE VERIFICAR CON EL SUMINISTRADOR DEL MURO CORTINA LAS SECCIONES EN PLANTA DEL MURO CORTINA Y SUS ANCLAJES, SI ES NECESARIOS SE AJUSTARÁ LA DIMENSIÓN DEL FORJADO PARA QUE LA CARA EXTERIOR DEL VIDRIO ESTÉ EN EL MISMO PLANO QUE EL EXISTENTE

NOTAS
LAS COTAS DE REPLANTEO DE LOS ASEOS ADAPTADOS ESTÁN SEÑALADAS EN FUNCIÓN DE LOS SANITARIOS DEFINIDOS EN PRESUPUESTO ES CASO DE MODIFICARSE DEBERÁ REMARSE ESTAS COTAS

EN EL REPLANTEO GENERAL DE LA OBRA Y ANTES DEL INICIO DE LA CIMENTACIÓN SE DEBE PONER ESPECIAL ATENCIÓN EN EL DIMENSIONADO DE LOS MÓDULOS DE ASCENSORES VERIFICANDO LAS DIMENSIONES MÍNIMAS CON EL FABRICANTE DE LOS EQUIPOS PARA CUMPLIR CON LA CAPACIDAD DE CABINAS PARA EL TRANSPORTE DE CAMAS.

LEYENDA
JDE: JUNTA DE DILATACIÓN DE LA ESTRUCTURA
JDC: JUNTA DE DILATACIÓN DE LA CUBIERTA
ADEMÁS DE LAS JUNTAS DE DILATACIÓN DE LA CUBIERTA (JDC) INDICADAS EN PLANO SE DEBERÁN JUNTAS DE DILATACIÓN (JD) EN TODOS LOS ENCUENTROS CON LOS PARAMENTOS VERTICALES

1 3 5 10
0 2 4 20

XUNTA DE GALICIA
CONSELLERÍA DE SANIDADE

Edificio Administrativo de San Lázaro 15703 Santiago de Compostela

ANTEPROYECTO
Obra de la Ampliación del
HOSPITAL CLÍNICO UNIVERSITARIO DE SANTIAGO
NÚMERO DE PROYECTO: 1480/19
EMPLAZAMIENTO: río Choupana s.n.
LOCALIDAD: 15706 / SANTIAGO DE COMPOSTELA (A CORIÑA)

AUTOR.ES: JOAQUÍN LÓPEZ-PAMEO DE CASTRO arquitecto
CARLINA FERNÁNDEZ GUERRA arquitecta
Mª JOSÉ LÓPEZ-PAMEO HERNANDO arquitecta
DIRECCIÓN POSTAL: c/ Nova Ciudad, 10-4º Izq. 15703 Santiago de Compostela
E-MAIL: arq@lopezpameo.com TELÉFONO/S: 981 560 000 FAX: 981 560 000

FIRMA/S:

EXTINCION SOTANO 2

FECHA:	ESCALA:	NÚMERO DE PLANO:
JULIO 2021	1/400	A26