


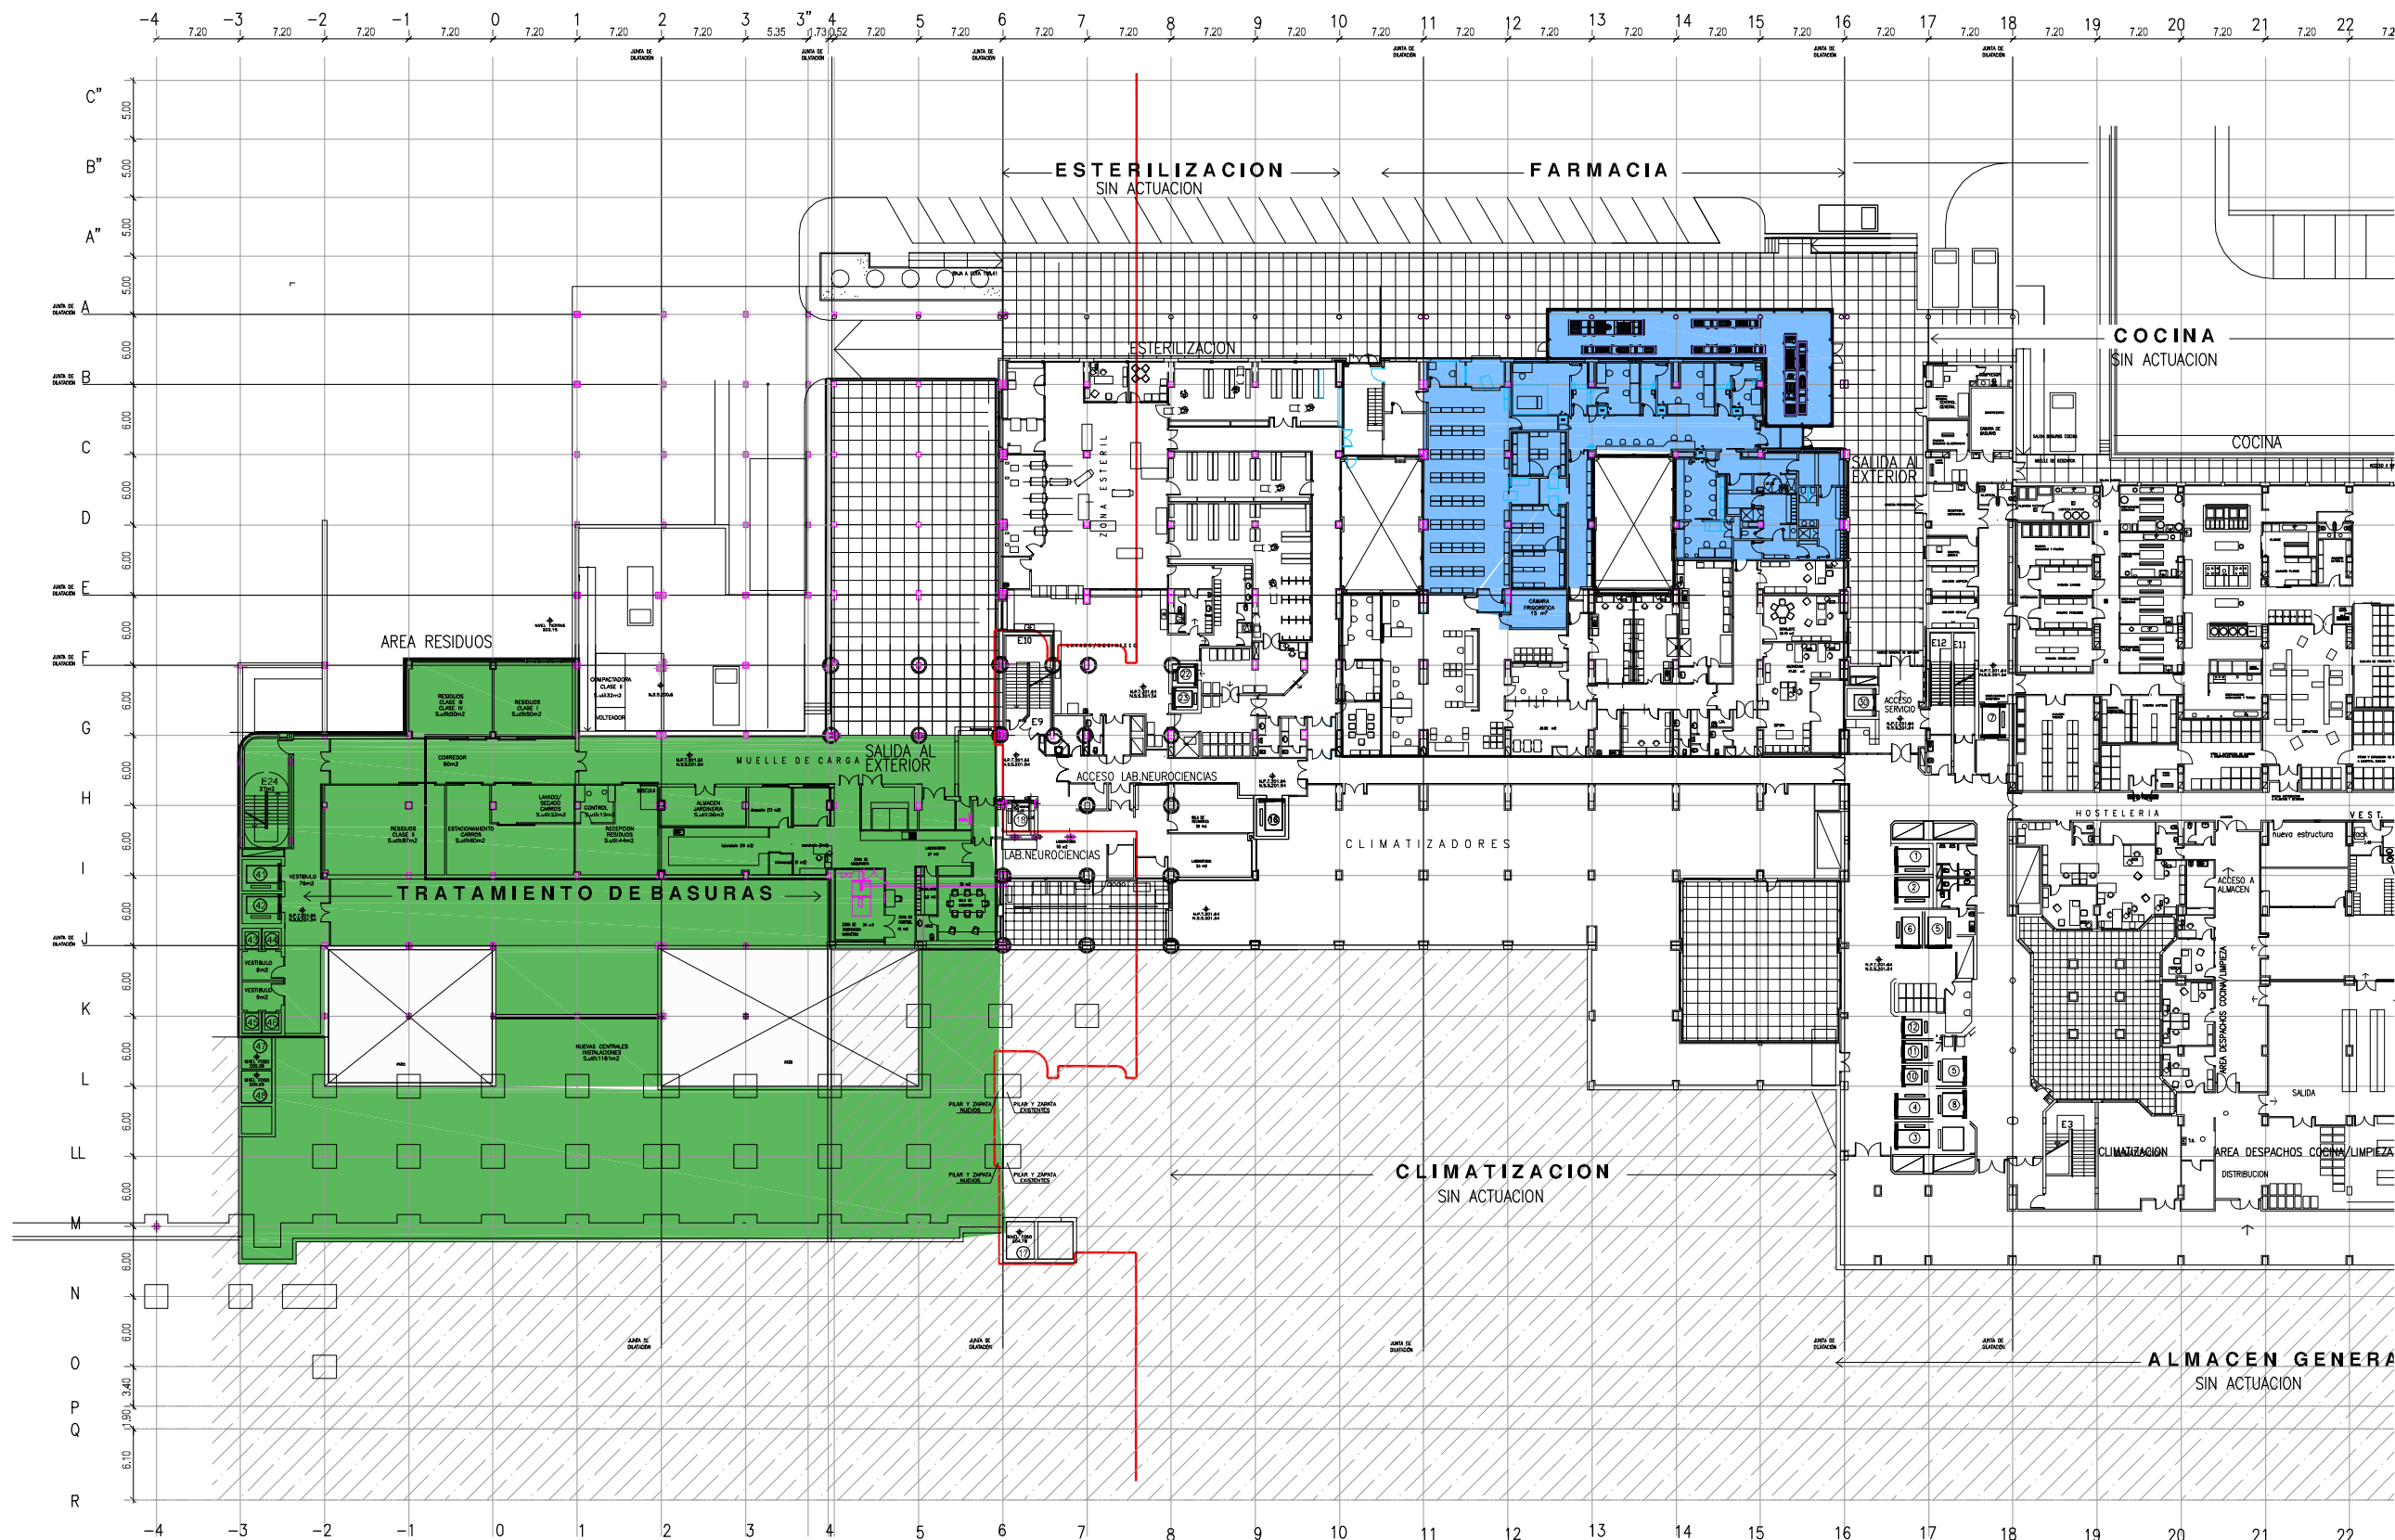

SUPERFICIE CONSTRUIDA	AMPLIACIÓN	REFORMA
SUPERFICIE ASISTENCIAL	995	555
SUPERFICIE INSTALACIONES	1.440	
SUPERFICIE PORCHE		
SUPERFICIE NÚCLEO	145	
SUPERFICIE TOTAL	2.580	555

REFUERZO PILARES


NOTA:
LAS COTAS DE ALTURA DE LOS ELEMENTOS CONSTRUCTIVOS ES ORIENTATIVA. PREVIA A LA EJECUCIÓN DE LAS OBRAS SE DEBE VERIFICAR LAS COTAS DE PISO TERMINADO Y ESTRUCTURA DEL EDIFICIO EXISTENTE. EL PAVIMENTO DE LA AMPLIACIÓN DEBE QUEDAR PERFECTAMENTE NIVELADO CON LA COTA DEL EDIFICIO EXISTENTE.

NOTA:
ANTES DE EJECUTAR LOS FORJADOS DE PLANTA SE DEBE VERIFICAR CON EL SUBASTADOR DEL MURO CORTINA LAS DECORACIONES EN PLANTA DEL MURO CORTINA Y SUS ANCLAJES. SI ES NECESARIO SE AUMENTA LA ORIENTACIÓN DEL FORJADO PARA QUE LA COTA EXTERIOR DEL TUBO ESTÉ EN EL MISMO PLANO QUE EL EXISTENTE.

NOTA:
LAS COTAS DE REPLANTEO DE LOS ÁREAS ADAPTADAS ESTÁN SEÑALADAS EN FUNCIÓN DE LOS SANITARIOS DEFINIDOS EN EL PRESUPUESTO ES CASO DE MODIFICARSE DEBE REVISARSE ESTAS COTAS.

NOTA:
EN EL REPLANTEO GENERAL DE LA OBRA Y ANTES DEL INICIO DE LA OBRERA SE DEBE PONER ESPECIAL ATENCIÓN EN EL DISEÑO DE LOS NÚCLEOS DE ASCENSORES VERIFICANDO LAS DIMENSIONES MÍNIMAS CON EL FABRICANTE DE LOS EQUIPOS PARA CUMPLIR CON LA CAPACIDAD DE CUBIERTA PARA EL TRANSPORTE DE CARGA.

LEYENDA:
JOC: JANTA DE DILATACIÓN DE LA ESTRUCTURA
JOC: JANTA DE DILATACIÓN DE LA CUBIERTA
JOC: JANTA DE DILATACIÓN DE LA CUBIERTA (LO INDICADAS EN PLANO SE DESPANDIRÁN JUNTAS DE DILATACIÓN) EN TODOS LOS ENCUENTROS CON LOS PARALELOS VERTICALES

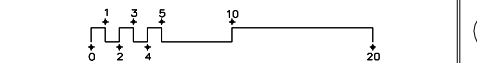

XUNTA DE GALICIA
CONSELLERÍA DE SANIDADE

ANTEPROYECTO
Obras de Ampliación del
HOSPITAL CLÍNICO UNIVERSITARIO DE SANTIAGO
NÚMERO DE PROYECTO: 1480/19
RESPONSABLE: Xosé Chousa R. S.

LOCALIDAD: 15706 / SANTIAGO DE COMPOSTELA (A CORUÑA)
AUTORES: JESÚS VILARDO DE CORTES, JOSÉ MARÍA
CRISTINA TEIXEIRA GÓMEZ, JOSÉ MARÍA
MIGUEL GÓMEZ GÓMEZ, JOSÉ MARÍA

Edificio Administrativo de San Lázaro 15703 Santiago de Compostela

AMPLIACIÓN-ESQUEMAS
SÓTANO 4

FECHA: JULIO 2024
ESCALA: 1/600
SISTEMA DE PLANO: Ae01