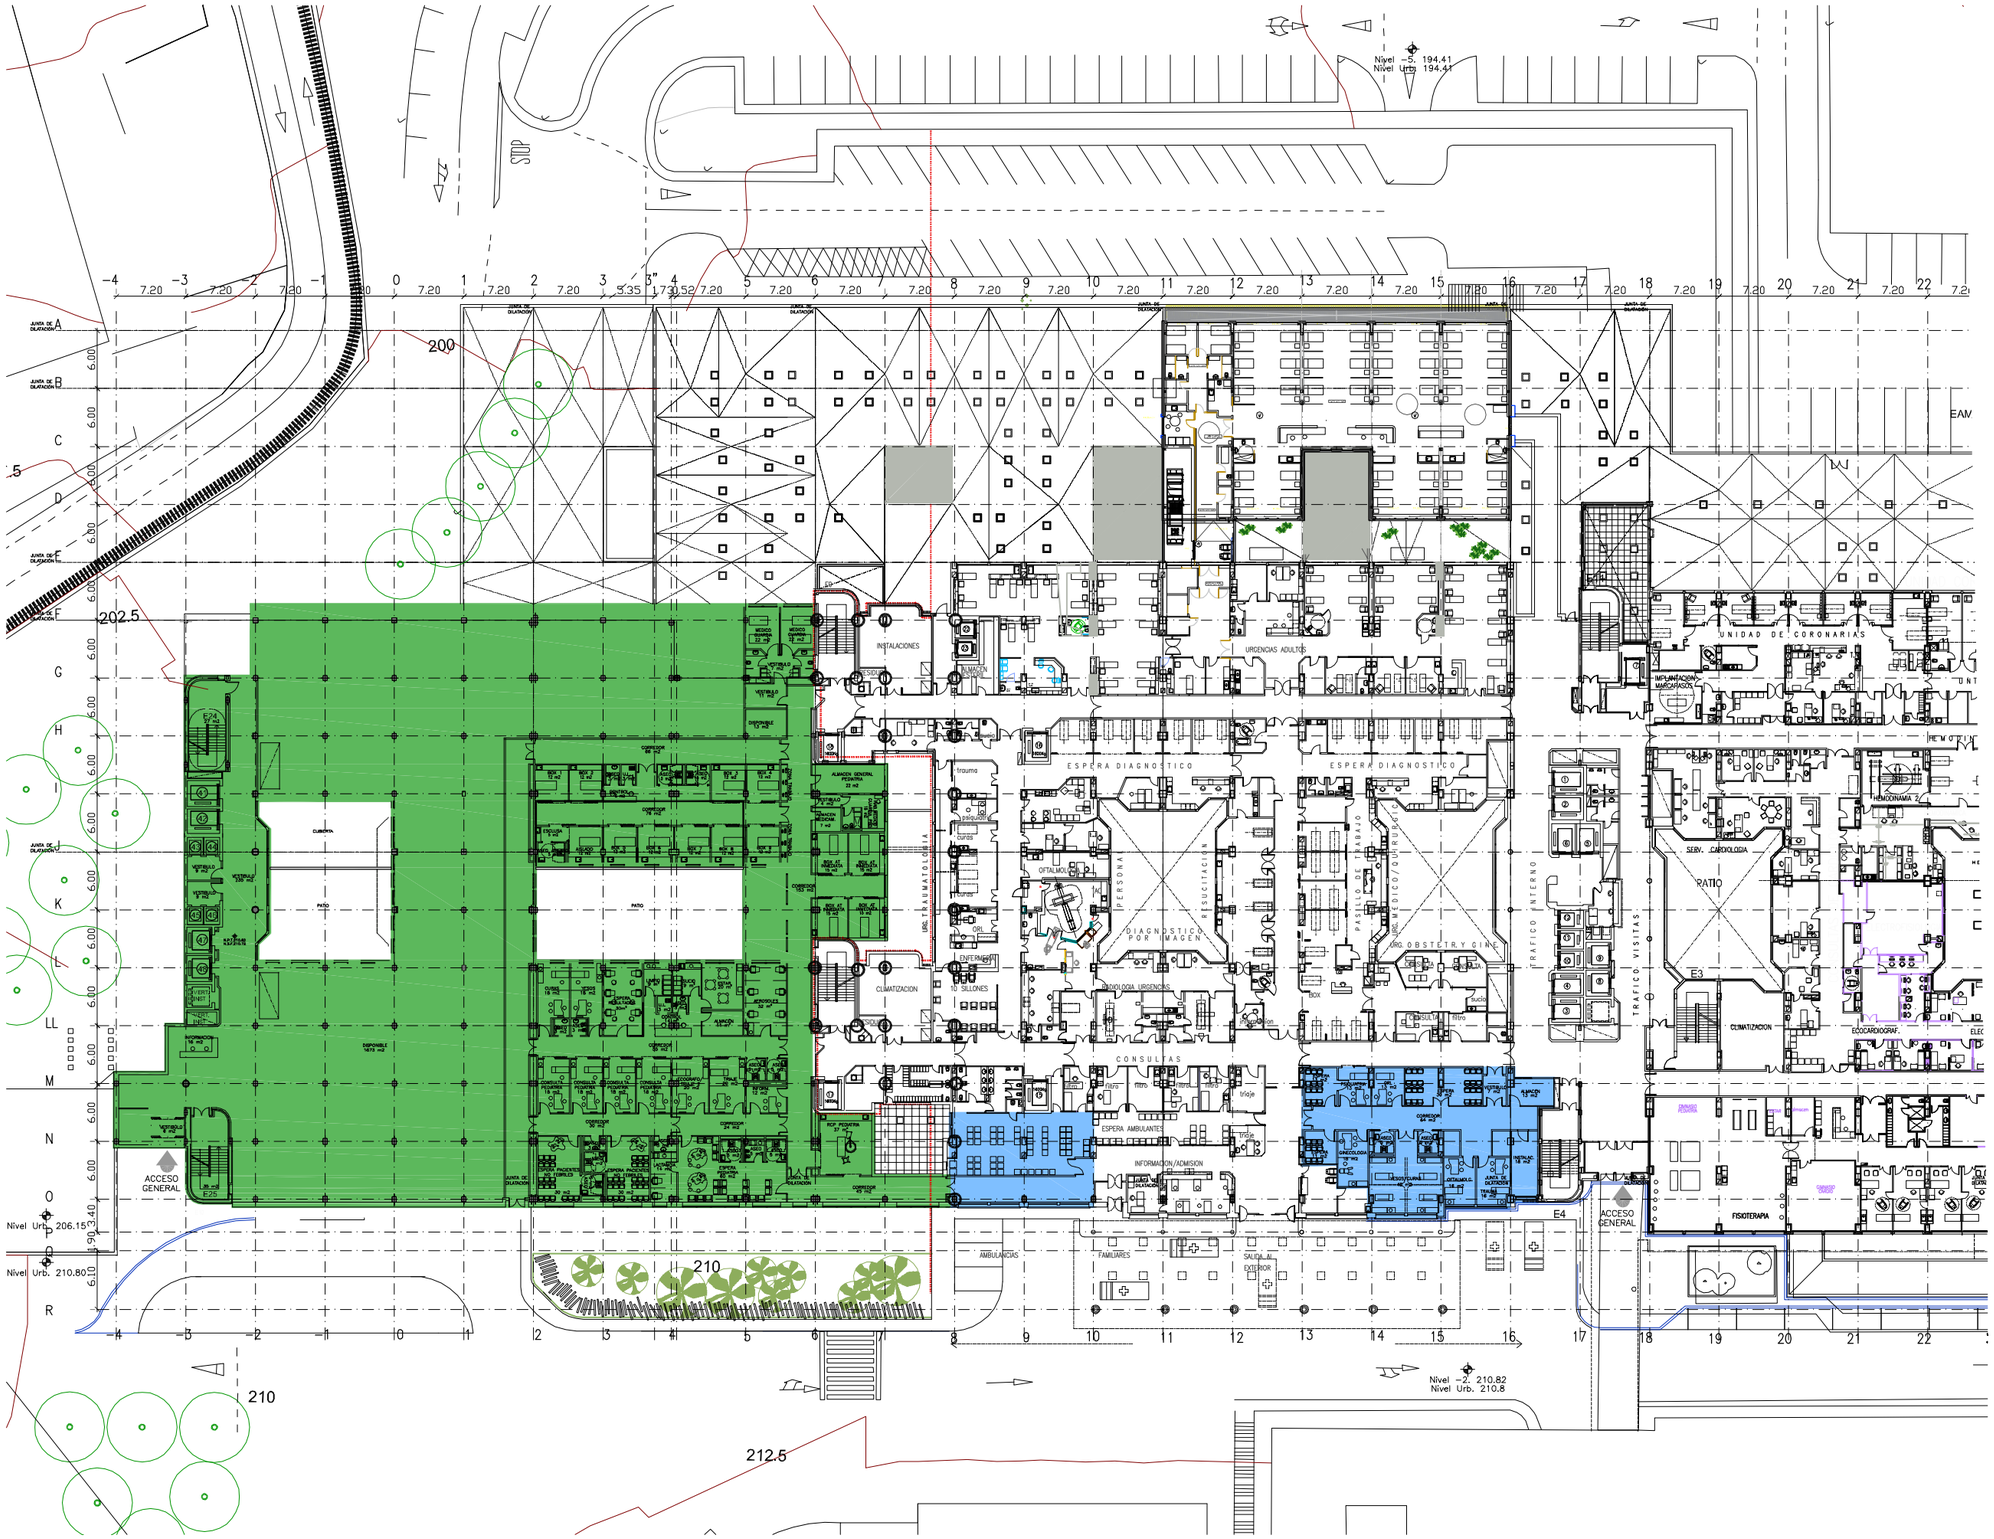

SUPERFICIE CONSTRUIDA		REFORMA
SUPERFICIE ASISTENCIAL	3.330	475
SUPERFICIE INSTALACIONES	20	
SUPERFICIE PORCHE		
SUPERFICIE NÚCLEO	493	
SUPERFICIE TOTAL	3.843	475

REFUERZO PILARES

NOTA:
LAS COTAS DE ALTURA DE LOS ELEMENTOS CONSTRUCTIVOS ES ORIENTATIVA. PREVIA ALA EJECUCIÓN DE LAS MISMAS SE DEBEN VERIFICAR LAS COTAS DE PISO TERMINADO Y ESTRUCTURA DEL EDIFICIO EXISTENTE. EL PAVIMENTO DE LA AMPLIACIÓN DEBE QUEDAR PERFECTAMENTE NIVELADO CON LAS DEL EDIFICIO EXISTENTE.

NOTA:
ANTES DE EJECUTAR LOS FORJADOS DE PLANTA SE DEBE VERIFICAR CON EL SUMINISTRADOR DEL MURO CORTINA LAS SECCIONES EN PLANTA DEL MURO CORTINA Y SUS ANCLAJES. SI ES NECESARIO SE AJUSTARÁ LA DIMENSIÓN DEL FORJADO PARA QUE LA CARA EXTERIOR DEL MORO ESTÉ EN EL MISMO PLANO QUE EL EXISTENTE.

NOTA:
LAS COTAS DE REPLANTEO DE LOS ASEOS ADAPTADOS ESTÁN ESTIPULADAS EN FUNCIÓN DE LOS SANITARIOS DEFINIDOS EN PRESUPUESTO ES CASO DE MODIFICARSE DEBEN REVISARSE ESTAS COTAS

EN EL REPLANTEO GENERAL DE LA OBRA Y ANTES DEL INICIO DE LA CIMENTACIÓN SE DEBE PONER ESPECIAL ATENCIÓN EN EL DIMENSIONADO DE LOS NÚCLEOS DE ASCENSORES VERIFICANDO LAS DIMENSIONES MÍNIMAS CON EL FABRICANTE DE LOS EQUIPOS PARA CUMPLIR CON LA CAPACIDAD DE CABINAS PARA EL TRANSPORTE DE CAMAS.

LEYENDA:
JOC JUNTA DE DILATACIÓN DE LA ESTRUCTURA
JOC JUNTA DE DILATACIÓN DE LA CUBIERTA
ADEMÁS DE LAS JUNTAS DE DILATACIÓN DE LA CUBIERTA (JDC) INDICADAS EN PLANO SE DISPONDRÁN JUNTAS DE DILATACIÓN (JD) EN TODOS LOS ENCUENTROS CON LOS PARAMENTOS VERTICALES

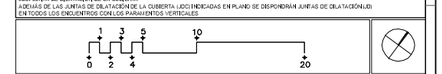

XUNTA DE GALICIA
CONSELLERÍA DE SANIDADE

Edificio Administrativo de San Lázaro 15703 Santiago de Compostela

ANTEPROYECTO
Obra de la Ampliación del
HOSPITAL CLÍNICO UNIVERSITARIO DE SANTIAGO
NÚMERO DE PROYECTO: 1480/19
EMPRAZAMIENTO: rúa Choupana s.n.
LOCALIDAD: 15706 / SANTIAGO DE COMPOSTELA (A CORUÑA)
AUTORES: JOAQUÍN LÓPEZ-FANDO SI CASTRO arquitecto
CRISTINA FERNANDEZ GUERRA arquitecta
INÁCIO LÓPEZ-FANDO HERMIDO arquitecto
DIRECCIÓN POSTAL: c. Ciprián Vieira, 15-17 Bajo Santiago de Compostela
E-MAIL: lopezfando@lopezfandoarquitectos.com TELÉFONO: 981 56 00 00 - 981 56 11 11 FAX:
ESCALA: 1/600
FECHA: JULIO 2021

AMPLIACION–ESQUEMAS
SÓTANO 2

DATA: JULIO 2021
ESCALA: 1/600
NÚMERO DE PLANO: Ae03