



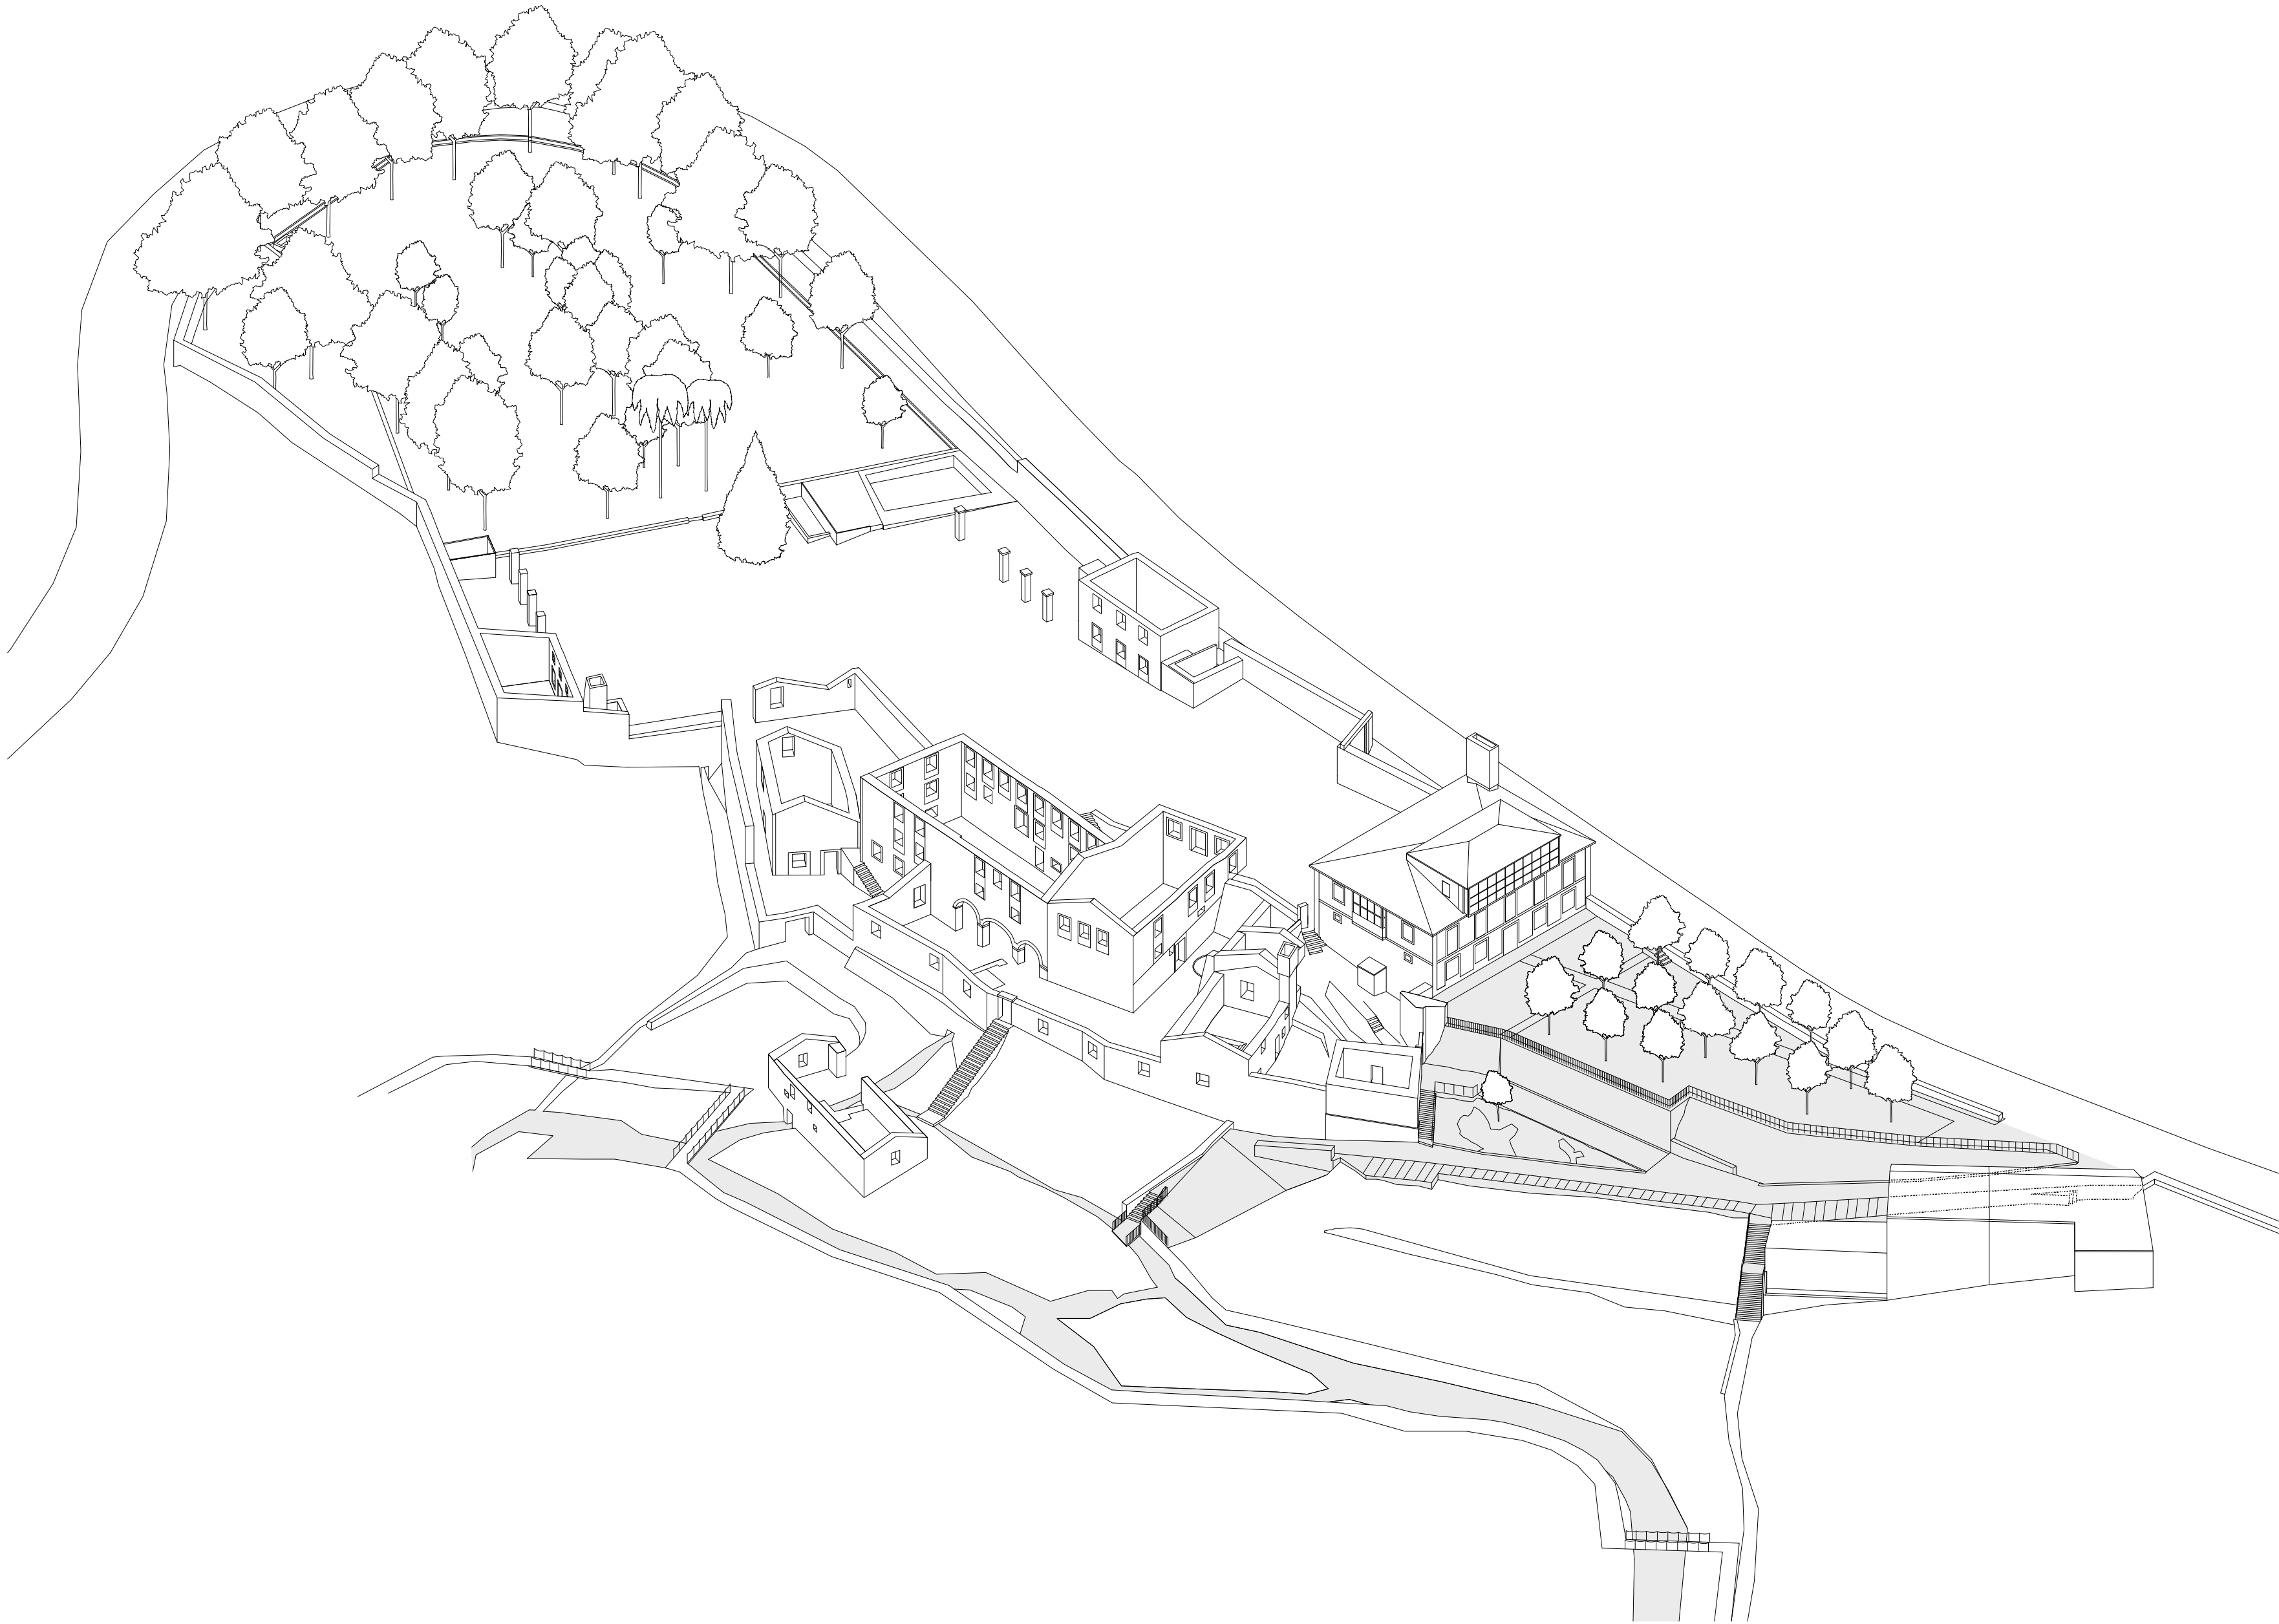

AXONOMETRÍA PROPUESTA

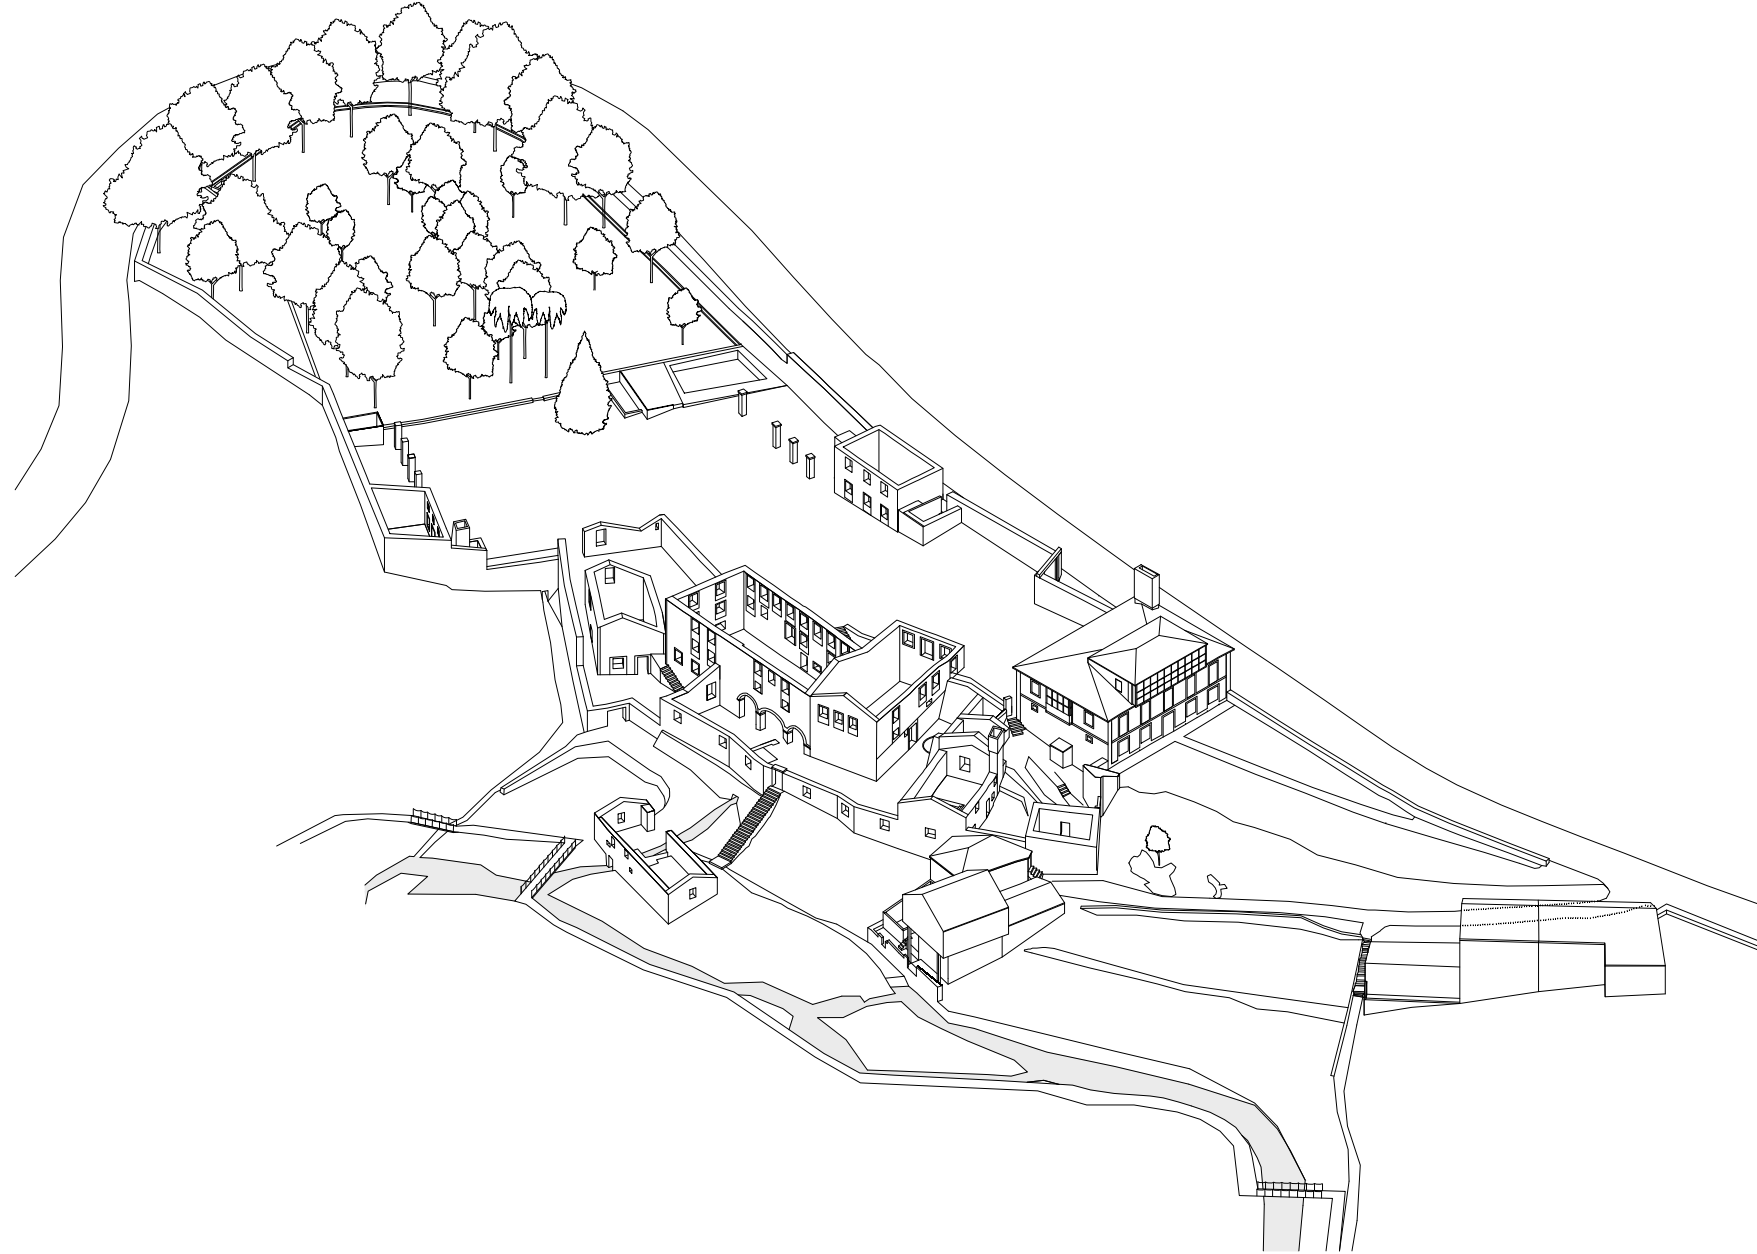

AXONOMETRÍA ESTADO ACTUAL

CASAS DO REGO

Proyecto de Urbanización del Polígono 39, Santiago de Compostela

PLANO PROPUESTA

AXONOMETRÍA COMPARATIVA
ESTADO ACTUAL Y PROPUESTA

E S T A R	dibujado por:	AAR	plano No:	PR-AX-01
Trinisa Escultor Aarrey 15 v14	revisión:		fecha:	17.10.2016
15704 Santiago de Compostela	formato:	A1 (A3)	escala:	1:500 (1:1000)
+34 981 566 389				
info@estur.archi				
www.estur.archi				

Aurora Armental Ruiz

Arquitecto COAG 3317

Este plano es únicamente informativo. No tomar medidas directamente de este plano.
Todas las dimensiones se tienen que comprobar en obra.

Este plano se tiene que leer junto al resto de la información gráfica y la memoria del proyecto.

N

0 5m 10m 15m