


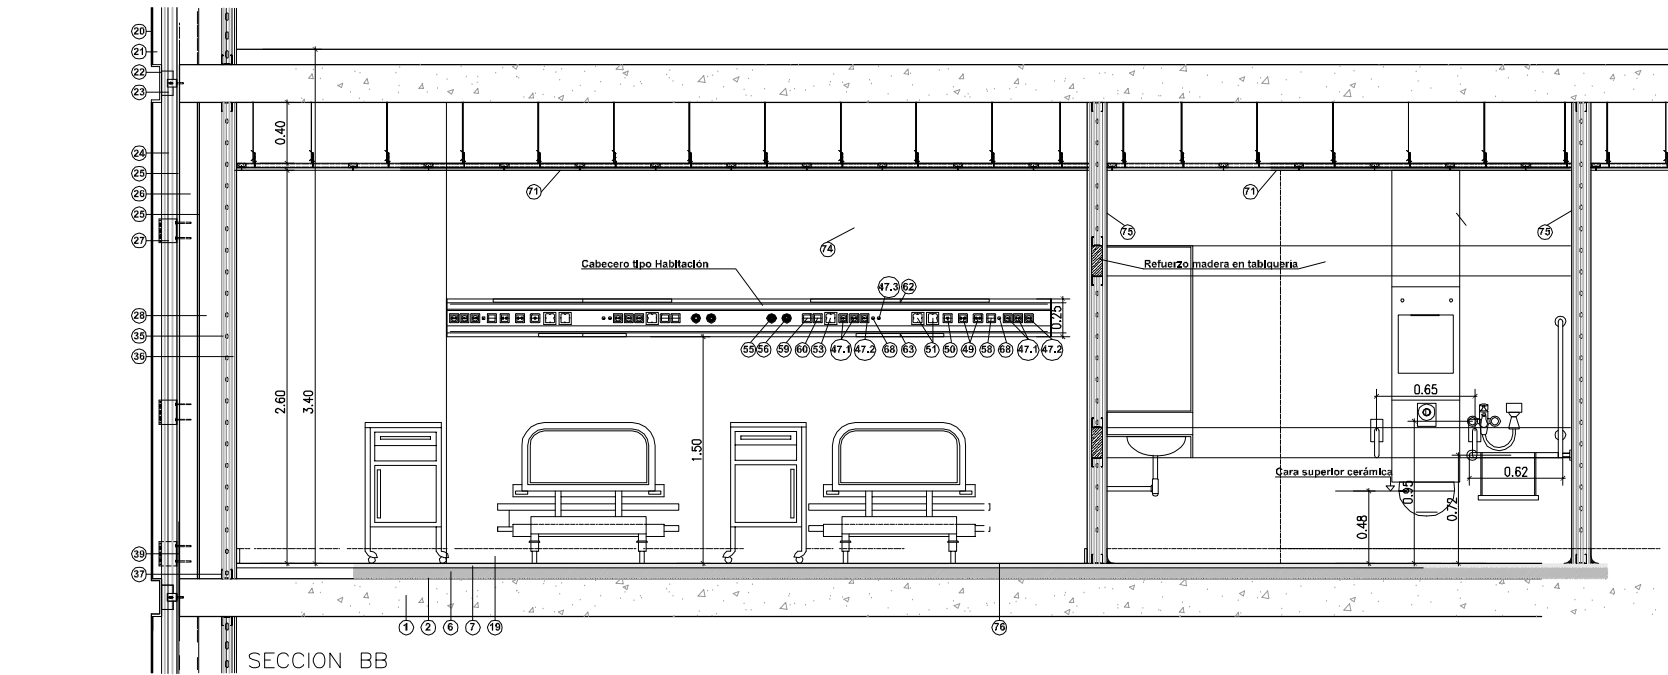


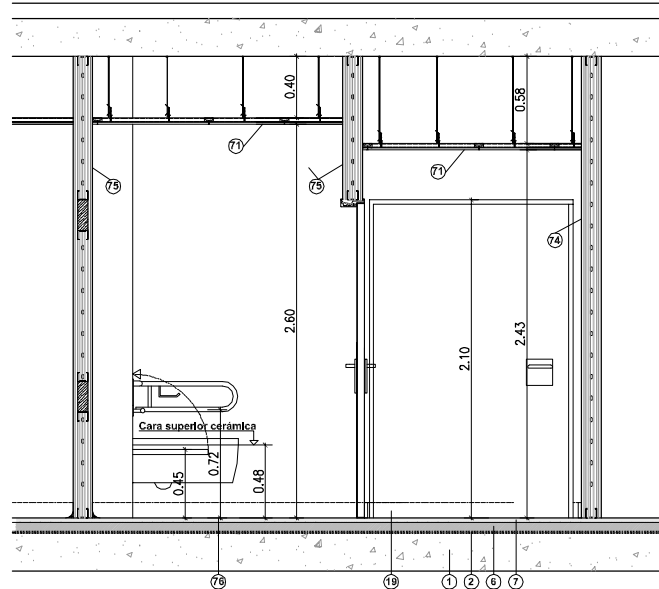

SECCION BB

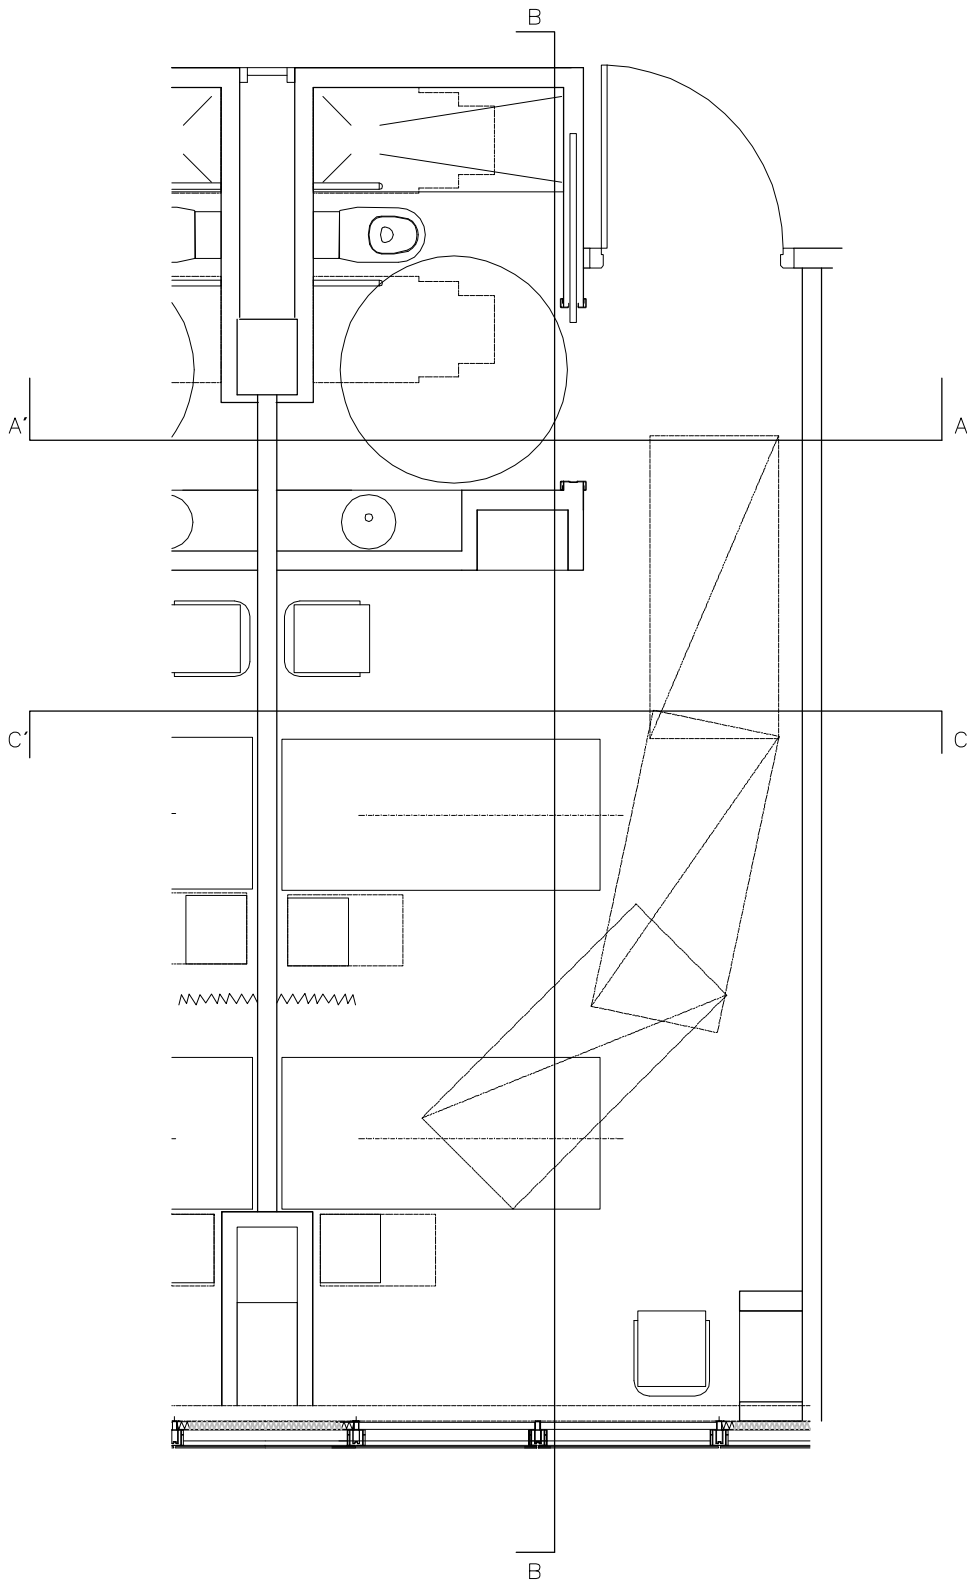

SECCION AA'

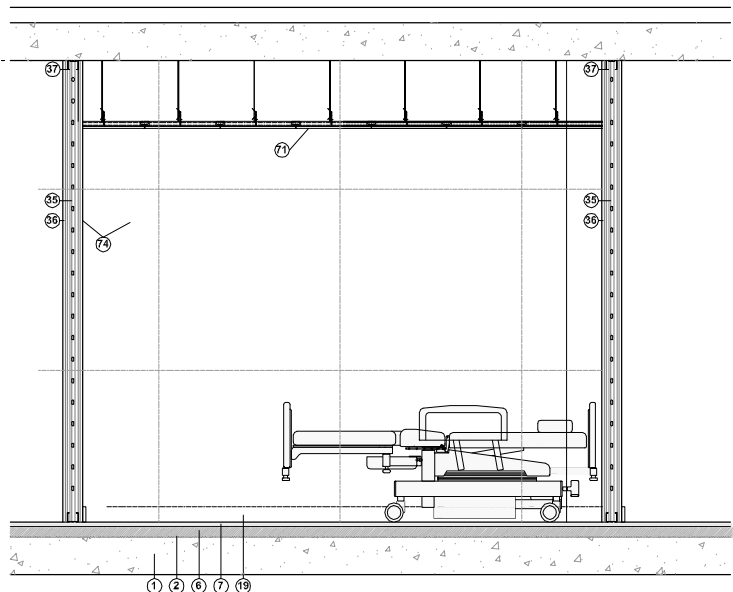

SECCION CC'

PAVIMENTO

1. Losa estructura 20 cm.
2. Lámina antipiso
3. Aislamiento térmico 6 cm, PEX
4. Lámina geotextil
5. Solera armada 5 cm.
6. Mortero de agere 6 cm.
7. Terrazo 40x40 cm.
- 7.2. Baldosa granitada 40x40 cm.
8. PVC conductivo escoda curva
9. Homijón de pendiente, espesor medio= 6 cm.
10. Mortero de cemento filtrado, e=2cm.
- 10.2. Mortero de pendiente
11. Capa separadora geotextil 300 gr/m2
12. Aislamiento térmico XPS e=8 cm, 38 kg/m3
13. Solera de hormigón HA25 : 6 #10
14. Imprimación bituminosa
15. Lámina impermeabilizante Glasdan 30
- 15.2. Lámina impermeabilizante Esterdan 40
16. Capa separadora geotextil 200 gr/m2
17. Capa de rodadura HA25 : 6 #15
18. Rodapie de terrazo

FACHADA

20. Revestimiento Muro cortina
21. Montante vertical T 100x60 mm.
22. Chapa "U" 25 cm.
23. Anclaje chapa "U"
24. Doble aislamiento lana de roca ECOVEN VN32 50x40 mm.
25. Enfoscado mortero hidrófugo e=15 mm.
26. Perfil sujeción muro cortina
27. Perfil sujeción fachada L 120x60 mm.
- 27.2. Tornillo regulación
- 27.3. Chapa de acero 30x30x1 mm.
- 27.4. Chapa anclaje barandilla 30x30x1 mm.
- 27.5. Tubo metálico 15x15 mm.
28. Cámara de aire
29. Chapa plegada deriva aguas
30. Cargadero angular L 120x10 mm, galvanizado caliente
31. Premarco carpintería aluminio
32. Carpintería aluminio RPT, Hoja oculta
- 32.2. Vidrio de seguridad
33. Jamba compoite
34. Vertebrales
35. Panel compacto lana mineral Arma 30x40 mm.
36. Doble placa laminada cartónyeso 15x15 mm.
37. Perfil montante 70 mm, cada 40 cm.
38. Lámina impermeabilización según DBA-HS
39. Malla de fibra de vidrio, n=1 m.

EQUIPAMIENTO

45. Luminaria empotrada
46. Difusor circular
- 47.1. Toma eléctrica normal (color blanco)
- 47.2. Toma eléctrica estabilizada (color rojo)
- 47.3. Toma USB
48. Toma tierra redundante
49. Toma doble RJ45
50. Toma simple RJ45
51. Tapa de reserva
52. Terminal presencia llamada enfermera
53. Llamada enfermera
54. Repetidor alarmas
55. Toma gas Oxígeno
56. Toma gas Vacío
57. Toma gas Aire Medicinal
58. Encendido (iluminación con regulación
59. Interruptor luz ambiente
60. Interruptor luz lectura
61. Interruptor persona
62. Luz indirecta de ambiente
63. Luz lectura + reconocimiento
64. Foco exploración
65. Cronómetro
66. Pulsador marcha+ paro+ reset cronómetro
67. Barra táctil
68. Toma de tierra

ACABADO

69. Pintura epoxi s/fibra de vidrio
70. Panel compacto fenólico estabilizado e=13 mm.
71. Falso techo continuo cartónyeso, acabado velagos y pintura plástica
72. Falso techo continuo cartónyeso, pintura epoxi
73. Falso techo continuo con escoda curva y acabado velagos y pintura epoxi
74. Pintura plástica lisa s/fibra de vidrio
75. Revestimiento vinílico DINOC
76. Pavimento vinílico PVC antideslizante, Clase 3
77. Revestimiento cerámico gran formato 100x210 cm.
78. Panel TRESPIA (PPL) sobre latero (grillage)
79. Absorbe golpes tipo D
80. Absorbe golpes tipo N
83. Techo compoite
84. Revestimiento cerámico

NOTAS

LAS COTAS DE ALTURA DE LOS ELEMENTOS CONSTRUCTIVOS ES ORIENTATIVA, PREVIA A LA EJECUCIÓN DE LAS MISMAS SE DEBEN VERIFICAR LAS COTAS DE PISO TERMINADO Y ESTRUCTURA DEL EDIFICIO EXISTENTE, EL PAVIMENTO DE LA AMPLIACIÓN DEBE QUEDAR PERFECTAMENTE NIVELADO CON LAS DEL EDIFICIO EXISTENTE.

NOTA

ANTES DE EJECUTAR LOS FORADOS DE PLANTA SE DEBE VERIFICAR CON EL SUMINISTRADOR DEL MURO CORTINA LAS SECCIONES EN PLANTA DEL MURO CORTINA Y SUS ANCLAJES, SI ES NECESARIO SE AJUSTARÁ LA DIMENSIÓN DEL FORADO PARA QUE LA CARA EXTERIOR DEL VIDRIO ESTÉ EN EL MISMO PLANO QUE EL EXISTENTE.

NOTA

LAS COTAS DE REPLANTEO DE LOS ASEOS ADAPTADOS ESTÁN SEÑALADAS EN FUNCIÓN DE LOS SANITARIOS DEFINIDOS EN PRESUPUESTO ES CASO DE MODIFICARSE DEBEN REVISARSE ESTAS COTAS.

NOTA


EN EL REPLANTEO GENERAL DE LA OBRA Y ANTES DEL INICIO DE LA COINVENIACIÓN SE DEBE PONER ESPECIAL ATENCIÓN EN EL DISEÑO DE LOS NÚCLEOS DE ASCENSORES VERIFICANDO LAS DIMENSIONES MÍNIMAS CON EL FABRICANTE DE LOS EQUIPOS PARA CUMPLIR CON LA CAPACIDAD DE CUBIERTA PARA EL TRANSPORTE DE CAMAS.

LEYENDAS

JDC: JUNTA DE DILATACIÓN DE LA ESTRUCTURA

JDC: JUNTA DE DILATACIÓN DE LA CUBIERTA

ADemás DE LAS JUNTAS DE DILATACIÓN DE LA CUBIERTA (JDC) INDICADAS EN PLANO SE DISPONERÁN JUNTAS DE DILATACIÓN (JDC) EN TODOS LOS ENCUENTROS CON LOS PARAMENTOS VERTICALES.

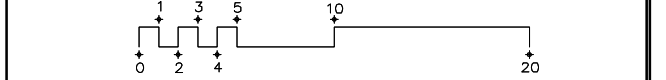

	XUNTA DE GALICIA CONSELLERÍA DE SANIDADE	ANTEPROYECTO Obra de la Ampliación del HOSPITAL CLÍNICO UNIVERSITARIO DE SANTIAGO NÚMERO DE PROYECTO: 1480/19 EMPRAZAMIENTO: rúa Choupana s/n.
LOCALIDADE: 15706 / SANTIAGO DE COMPOSTELA (A CORUÑA)		ESTADÍSTICA
AUTORES: JOAQUÍN LÓPEZ-FERNÁNDEZ DE CASIRO arquitecto CRISTINA FERNÁNDEZ GUERRERO arquitecta ALDO LÓPEZ-FERNÁNDEZ GUERRERO arquitecto		FECHA: 15/07/2021
DIRECCIÓN: PORTAL: 1, 2, 100		FECHA: 15/07/2021
DETALLES. HABITACION TIPO		ESCALA: 1/50
JULIO 2021		NÚMERO DE PLANO: D02