


ALZADO OESTE

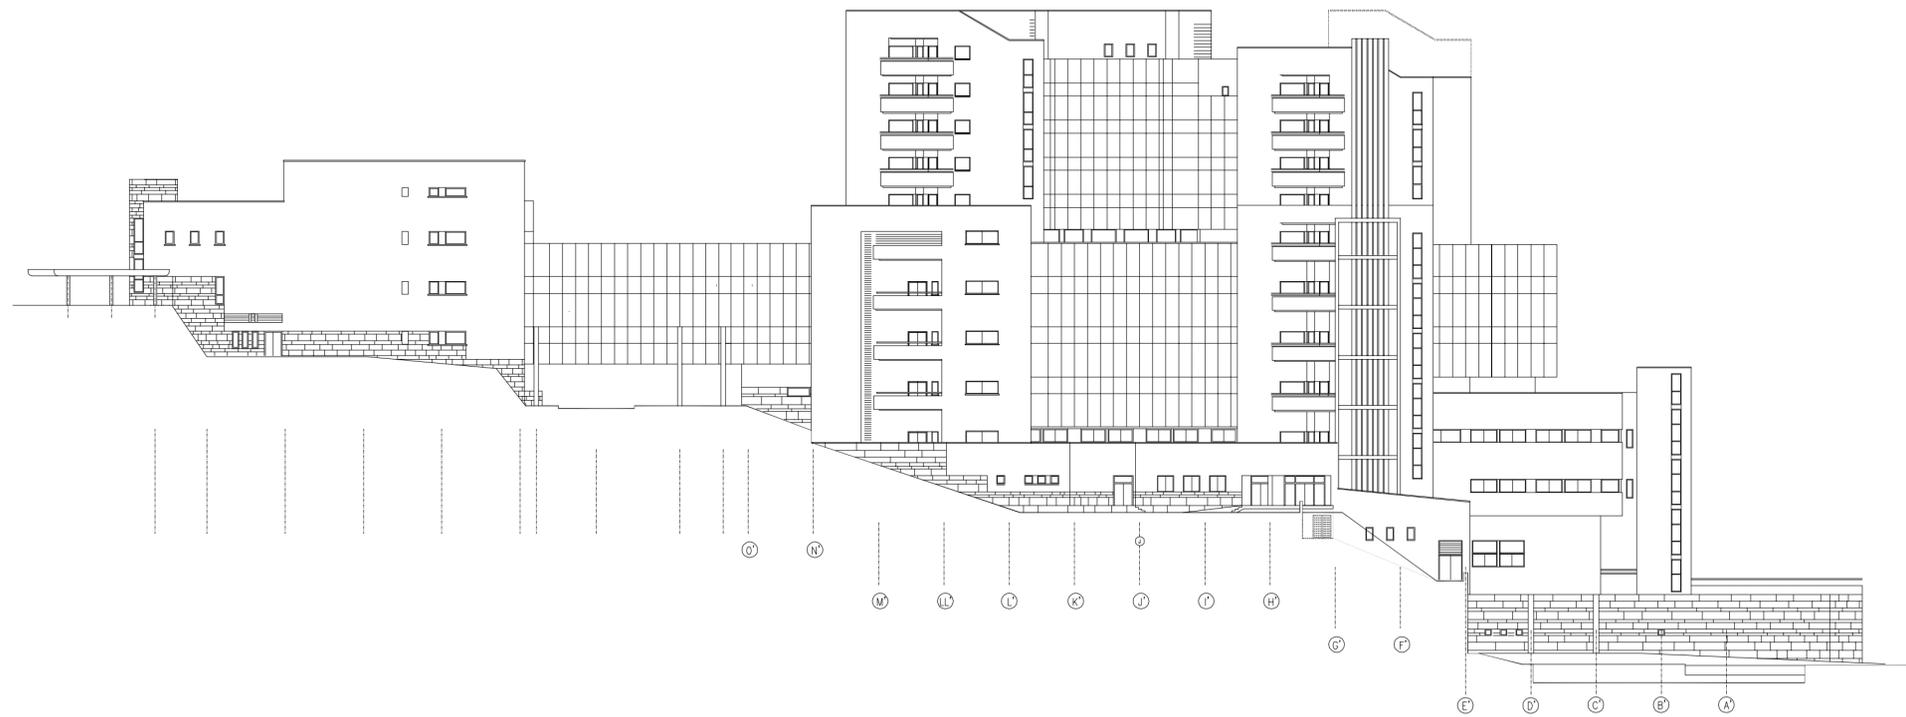

ALZADO ESTE

NOTA:  
 LAS COTAS DE ALTIMETRIA DE LOS ELEMENTOS CONSTRUCTIVOS ES COMPARTIMENTAL, PERO ALA EJECUCION DE LAS MIRMAS SE DEBERAN VERIFICAR LAS COTAS DE PISO TERMINADO Y ESTRUCTURAL DEL ENTORNO EXISTENTE, EL PAVIMENTO DE LA AMPLIACION DE SUELOS PERFECTAMENTE NIVELADO CON LAS DEL ENTORNO EXISTENTE.  
 NOTA:  
 ANTES DE OCUPAR LOS FORJADOS DE PLANTA SE DEBE VERIFICAR CON EL SUBMINISTRADOR DEL NUDO CENTRAL LAS SECCIONES EN PLANTA DEL NUDO CENTRAL Y SI SON NECESARIAS SE ADEPTARA LA ORIENTACION DEL FORJADO PARA QUE LA CUBA EXTERIOR DEL NUDO ESTE EN EL MISMO PLANO QUE EL EXTERIOR.  
 NOTA:  
 LAS COTAS DE REPLANTEO DE LOS ASEOS ADAPTADOS ESTAN REALIZADAS EN FUNCION DE LOS BATHROOMS DETERMINADOS EN PROYECTO EN CASO DE NECESIDADSE GENERARAN ESTAS COTAS.  
 EN EL REPLANTEO GENERAL DE LA OBRA Y ANTES DEL FIN DE LA CONSTRUCCION SE DEBE PODER ESPECIAL ATENCION EN EL DISEÑO DE LOS MUEBLES DE ASISTENCIA VERIFICANDO LAS DIMENSIONES Y NIVELAS CON EL FABRICANTE DE LOS EQUIPOS PARA COMPROBAR CON LA CAPACIDAD DE CARGA PARA EL TRANSPORTE DE CARGA.  
 LEGENDA:  
 LOS ANILLOS DE UBICACION DE LA ESTRUCTURA  
 LOS ANILLOS DE UBICACION DE LA CUBIERTA, LOS BARRIDOS EN PLANO SE DEBERAN REALIZAR EN DATACION DE LOS ENTORNO LOS ENTORNOS CON LOS PARAMETROS VERTICALES

<p><b>XUNTA DE GALICIA</b>  <b>CONSELLERÍA DE SANIDADE</b></p>		
<p>ANTEPROYECTO        Obra de Ampliación del        Hospital Clínico Universitario de Santiago</p>		<p>140019</p>
<p>NUMERO DE PROYECTO:        140019</p>		<p>140019</p>
<p>LOCALIDADE: <b>57100 / SANTIAGO DE COMPOSTELA (A CORUÑA)</b></p>		<p>PROYECTO</p>
<p>REVISOR: <b>CONSEJERÍA DE SANIDADE</b></p>		<p>CONSEJERÍA DE SANIDADE</p>
<p>Edificio Administrativo de San Lázaro 15703 Santiago de Compostela</p>		<p>NUMERO DE PLANO  <b>G18</b></p>
<p>ESTADO ACTUAL        ALZADOS</p>		<p>FECHA: JULIO 2021</p>
<p>ESCALA: 1/20</p>		<p>UNO</p>