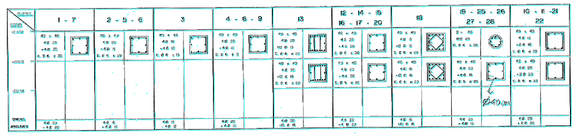

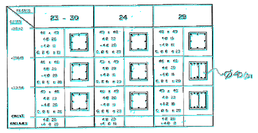

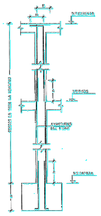

ø	Acer	Bcer
12	30	25
16	40	30
20	70	60
25	70	60
25	70	60

DETALLE GENERAL DE LONGITUDES DE ANCLAJES Y SOLAPES DE PILARES

CUADRO DE CARACTERISTICAS

VALIDADO

ESTRUCTURA OBRA\EDIF. A

PROPIEDAD: JUNTA DE GALICIA	ARQUITECTOS: Rosa Vázquez Iglesias, Carlos Sánchez Bugallo, Jorge Rodríguez Ruiza	ESCALA: 1:200 / 1:100 / 1:50	CONSULTORES: DAMASCO DE COMPOSTELA	ROTULACION: NUEVO HOSPITAL CLINICO / PROYECTO DE EJECUCION / PILARES (BLOQUE 0)	0-01

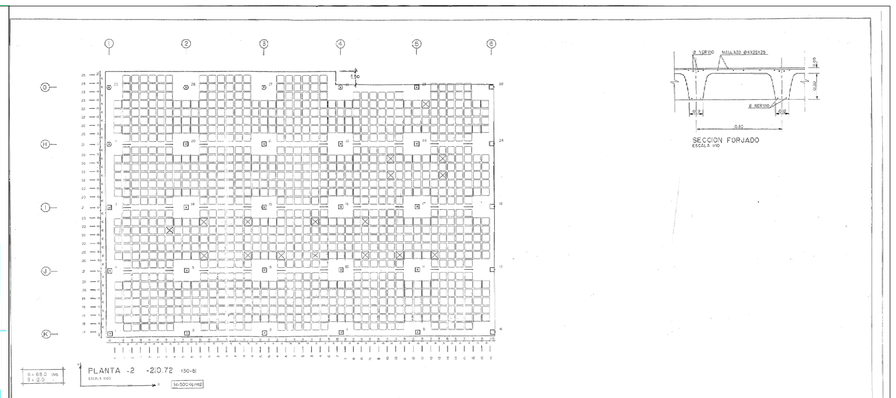

CUADRO DE CARACTERISTICAS

VALIDADO

ESTRUCTURA OBRA\EDIF. A

PROPIEDAD: JUNTA DE GALICIA	ARQUITECTOS: Rosa Vázquez Iglesias, Carlos Sánchez Bugallo, Jorge Rodríguez Ruiza	ESCALA: 1:200 / 1:100	CONSULTORES: DAMASCO DE COMPOSTELA	ROTULACION: NUEVO HOSPITAL CLINICO / PROYECTO DE EJECUCION / PLANTA-2 (BLOQUE-0)	0-03

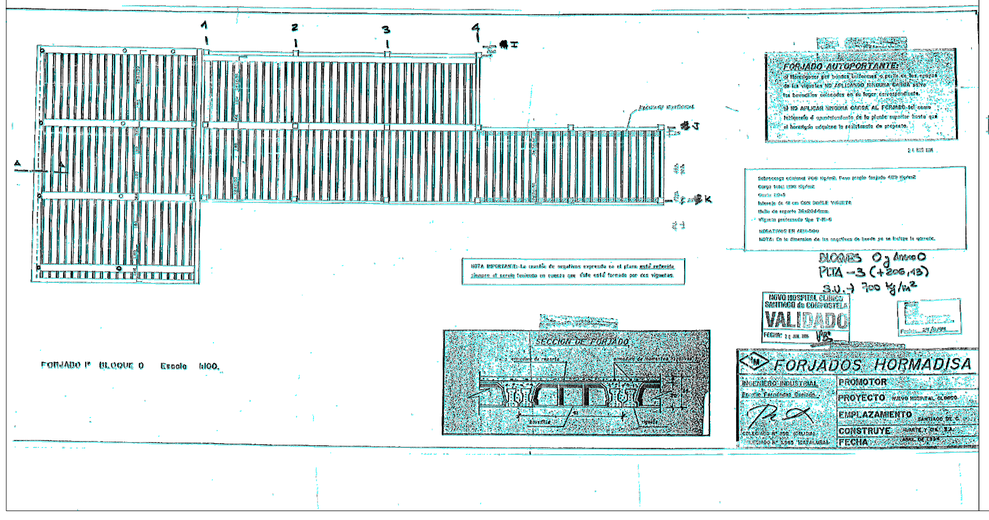

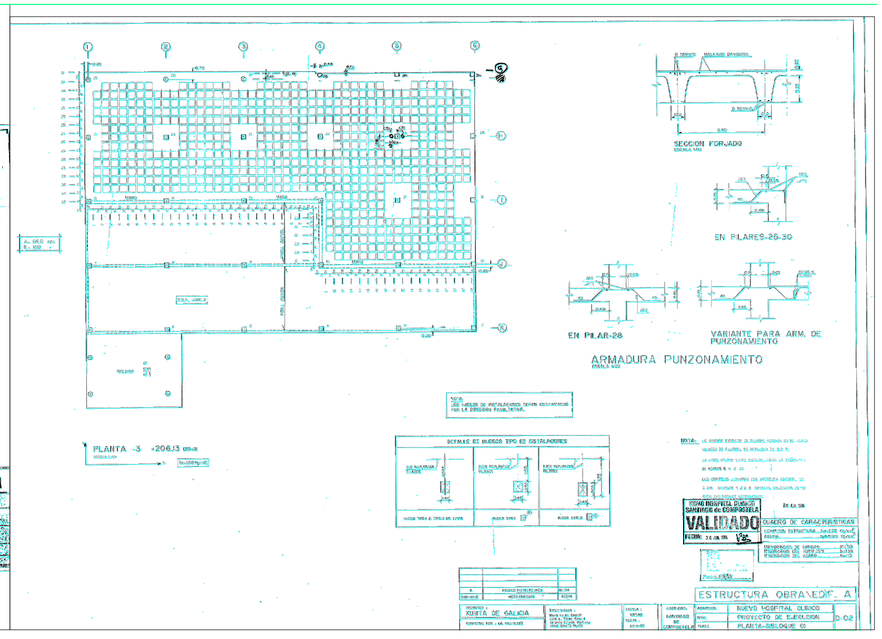

NOTA:
LAS COTAS DE ALTURA DE LOS ELEMENTOS CONSTRUCTIVOS ES ORIENTATIVA, PREVIA ALA EJECUCIÓN DE LAS MISMAS SE DEBEN VERIFICAR LAS COTAS DE RIGO TERMINADO Y ESTRUCTURA DEL EDIFICIO EXISTENTE, EL PLANTEAMIENTO DE LA AMPLIACIÓN DEBE QUEDAR PERFECTAMENTE NIVELADO CON LAS DEL EDIFICIO EXISTENTE.

NOTA:
ANTES DE EJECUTAR LOS FORJADOS DE PLANTA SE DEBE VERIFICAR CON EL SUMINISTRADOR DEL MURO CORTINA LAS SECCIONES EN PLANTA DEL MURO CORTINA Y SUS ANCLAJES, SI ES NECESARIOS SE AJUSTARA LA DIMENSIÓN DEL FORJADO PARA QUE LA CARA EXTERIOR DEL VIDRIO ESTÉ EN EL MISMO PLANO QUE EL EXISTENTE

NOTA:
LAS COTAS DE REPLANTEO DE LOS ASEOS ADAPTADOS ESTÁN SEÑALADAS EN FUNCIÓN DE LOS SANITARIOS DEFINIDOS EN PRESUPUESTO, ES CASO DE MODIFICARSE DEBERÁ REVISARSE ESTAS COTAS

EN EL REPLANTEO GENERAL DE LA OBRA Y ANTES DEL INICIO DE LA ORIENTACIÓN SE DEBE PONER ESPECIAL ATENCIÓN EN EL DIMENSIONADO DE LOS NÚCLEOS DE ASCENSORES VERIFICANDO LAS DIMENSIONES MÍNIMAS CON EL FABRICANTE DE LOS EQUIPOS PARA CUMPLIR CON LA CAPACIDAD DE CABINAS PARA EL TRANSPORTE DE CAMAS.

LEYENDA:
JDE: JUNTA DE DILATACIÓN DE LA ESTRUCTURA
JDC: JUNTA DE DILATACIÓN DE LA CUBIERTA
ADEMÁS DE LAS JUNTAS DE DILATACIÓN DE LA CUBIERTA (JDC) INDICADAS EN PLANO SE DEBEN DISPONER JUNTAS DE DILATACIÓN (JD) ENTODOS LOS ENCUENTROS CON LOS PARAMENTOS VERTICALES

XUNTA DE GALICIA
CONSELLERÍA DE SANIDADE

Edificio Administrativo de San Lázaro 15703 Santiago de Compostela

ANTEPROYECTO
Obra de la Ampliación del
HOSPITAL CLÍNICO UNIVERSITARIO DE SANTIAGO
NÚMERO DE PROYECTO: 1480/19
EMPRAZAMIENTO: río Choupana s.n.
LOCALIDAD: 15706 / SANTIAGO DE COMPOSTELA (A CORUÑA)
AUTORES: JOAQUÍN LÓPEZ-FANDO DE CASTRO arquitecto
CARMINA FERNÁNDEZ DUQUE arquitecta
Mª JOSÉ LÓPEZ-FANDO HERNANDO arquitecta
DIRECCIÓN INTEGRADA: J. Rosa Vázquez Iglesias, Carlos Sánchez Bugallo, Jorge Rodríguez Ruiza
ESTRUCTURA: DAMASCO DE COMPOSTELA
INSTALACIONES: TECNOTRAMA
ESTRUCTURA:

ESTRUCTURA ACTUAL.DEMOLICION BLOQUE 0 2/3

DATA:	ESCALA:	NÚMERO DE PLANO
JULIO 2021	1/400	G20