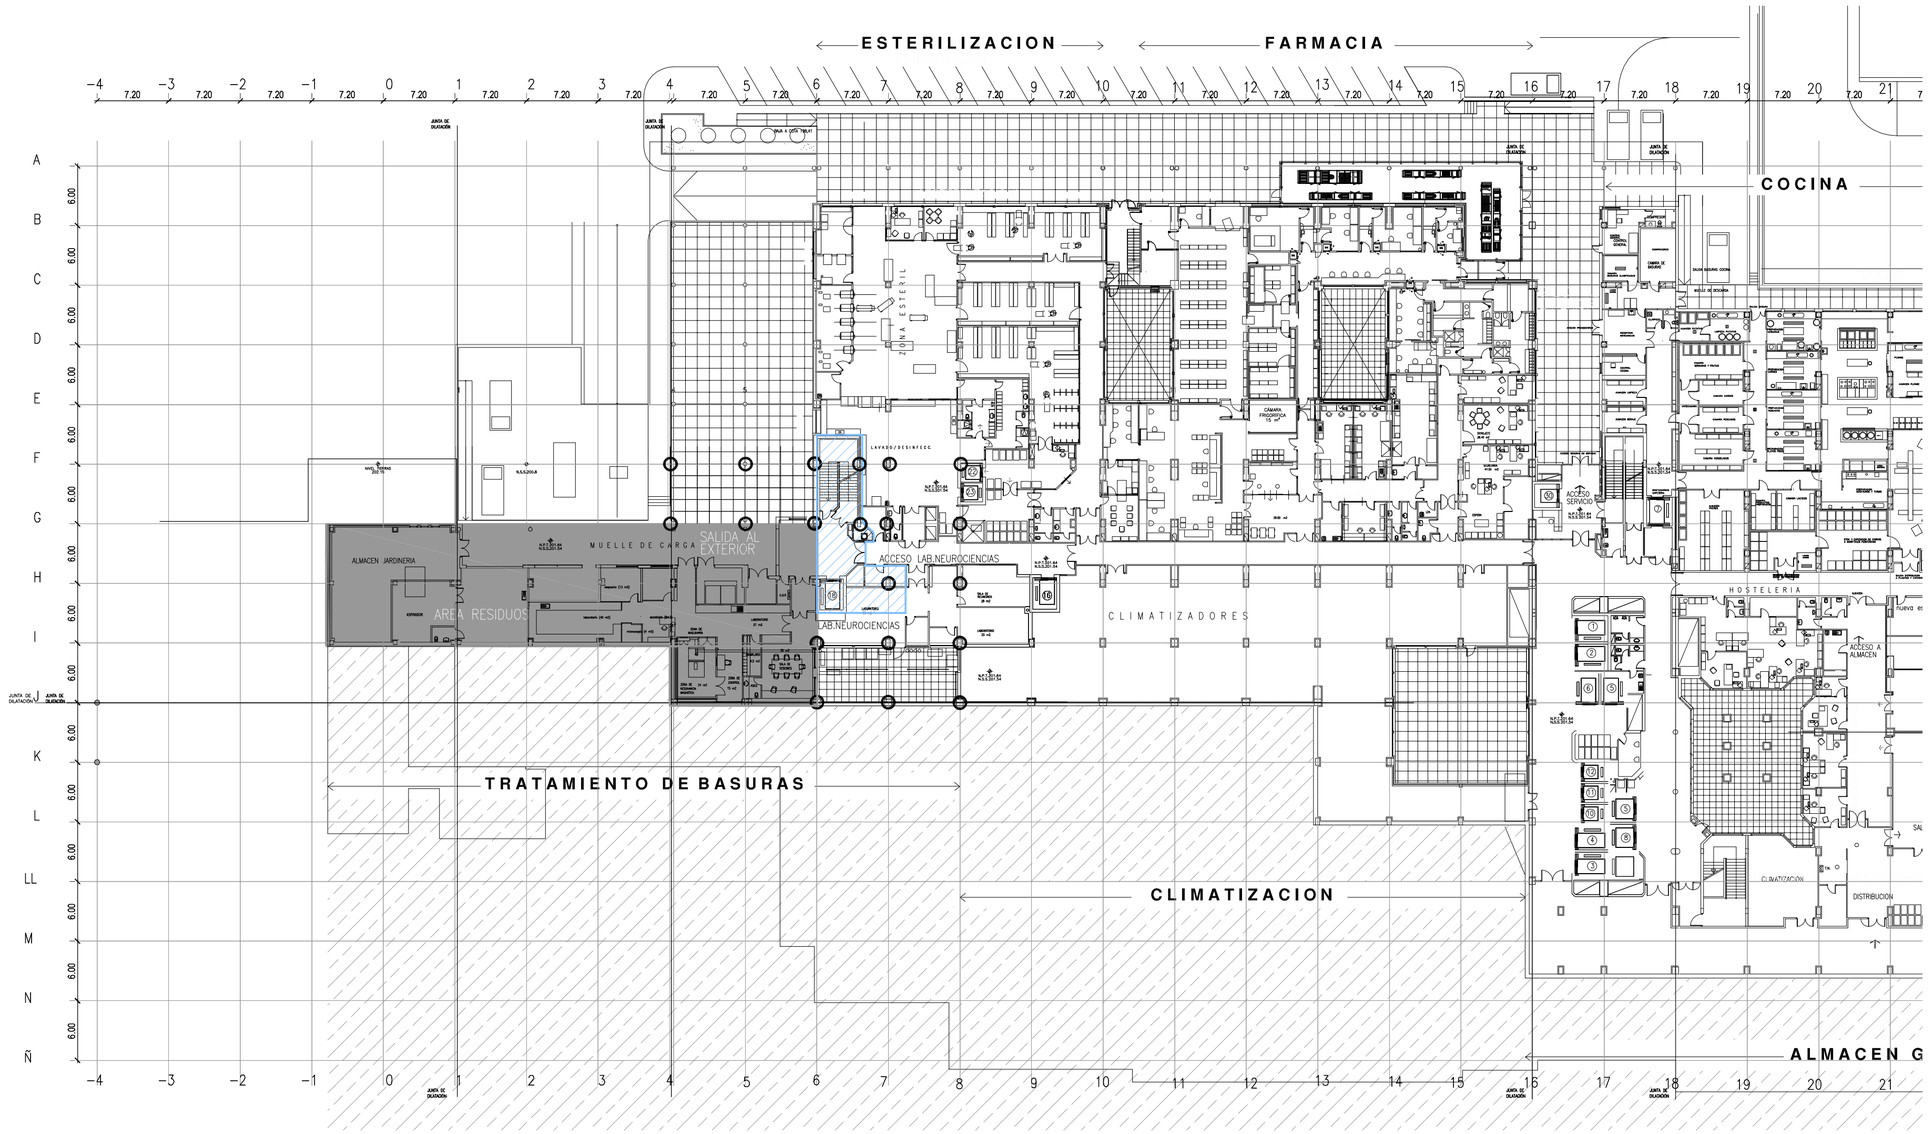

REFUERZO PILARES

	DEMOLICIÓN REFORMA	DEMOLICIÓN
SUPERFICIE CONSTRUIDA	104	696
SUPERFICIE INSTALACIONES/ PORCHE/RESERVA		
SUPERFICIE NÚCLEO		
SUPERFICIE TOTAL	104	696

NOTA:
LAS COTAS DE ALTURA DE LOS ELEMENTOS CONSTRUCTIVOS ES ORIENTATIVA, PREVIA A LA EJECUCIÓN DE LAS MISMAS SE DEBERÁ VERIFICAR LAS COTAS DE RÉGIMEN TERMINADO Y ESTRUCTURA DEL EDIFICIO EXISTENTE, EL PAVIMENTO DE LA AMPLIACIÓN DEBE QUEDAR PERFECTAMENTE NIVELADO CON LAS DEL EDIFICIO EXISTENTE.

NOTA:
ANTES DE EJECUTAR LOS FORJADOS DE PLANTA SE DEBE VERIFICAR CON EL SUMINISTRADOR DEL MURO CORTINA LAS SECCIONES EN PLANTA DEL MURO CORTINA Y SUS ANCLAJES, SI ES NECESARIO SE AJUSTARÁ LA DIMENSIÓN DEL FORJADO PARA QUE LA CARA EXTERIOR DEL VIDRIO ESTÉ EN EL MISMO PLANO QUE EL EXISTENTE

NOTA:
LAS COTAS DE REPLANTEO DE LOS ASEOS ADAPTADOS ESTÁN SEÑALADAS EN FUNCIÓN DE LOS SANITARIOS DEFINIDOS EN PRESUPUESTO, ES CASO DE MODIFICARSE DEBERÁ REVISARSE ESTAS COTAS

EN EL REPLANTEO GENERAL DE LA OBRA Y ANTES DEL INICIO DE LA ORIENTACIÓN SE DEBE PONER ESPECIAL ATENCIÓN EN EL DIMENSIONADO DE LOS NÚCLEOS DE ASCENSORES VERIFICANDO LAS DIMENSIONES MÍNIMAS CON EL FABRICANTE DE LOS EQUIPOS PARA CUMPLIR CON LA CAPACIDAD DE CABINAS PARA EL TRANSPORTE DE CAMAS.

LEYENDA:
JDE: JUNTA DE DILATACIÓN DE LA ESTRUCTURA
JDC: JUNTA DE DILATACIÓN DE LA CUBIERTA
ADEMÁS DE LAS JUNTAS DE DILATACIÓN DE LA CUBIERTA (JDC) INDICADAS EN PLANO SE DISPONDRÁN JUNTAS DE DILATACIÓN (JD) EN TODOS LOS ENCUENTROS CON LOS PARAMENTOS VERTICALES

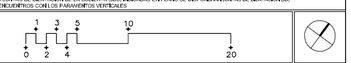

XUNTA DE GALICIA
CONSELLERÍA DE SANIDADE

Edificio Administrativo de San Lázaro 15703 Santiago de Compostela

ANTEPROYECTO
Obra de la Ampliación del
HOSPITAL CLÍNICO UNIVERSITARIO DE SANTIAGO
NÚMERO DE PROYECTO: 1480/19
EMPRAZAMIENTO: rúa Choupana s.n.
LOCALIDADE: 15706 / SANTIAGO DE COMPOSTELA (A CORUÑA)
AUTORES: JOAQUÍN LÓPEZ-FANDO DE CASTRO arquitecto
CARMINA FERNÁNDEZ GUERRA arquitecta
Mª JOSÉ LÓPEZ-FANDO HERNANDO arquitecta
OFICINA TÉCNICA: c. Doctor Ramón Ferreira, 30-4º dcha. 15706 Santiago de Compostela
TELÉFONO: 981 56 00 11 CORREO: arq@lfh.es
ESTATUTA:

DEMOLICION. SÓTANO 4

DATA:	ESCALA:	NÚMERO DE PLANO:
JULIO 2021	1/400	G23