



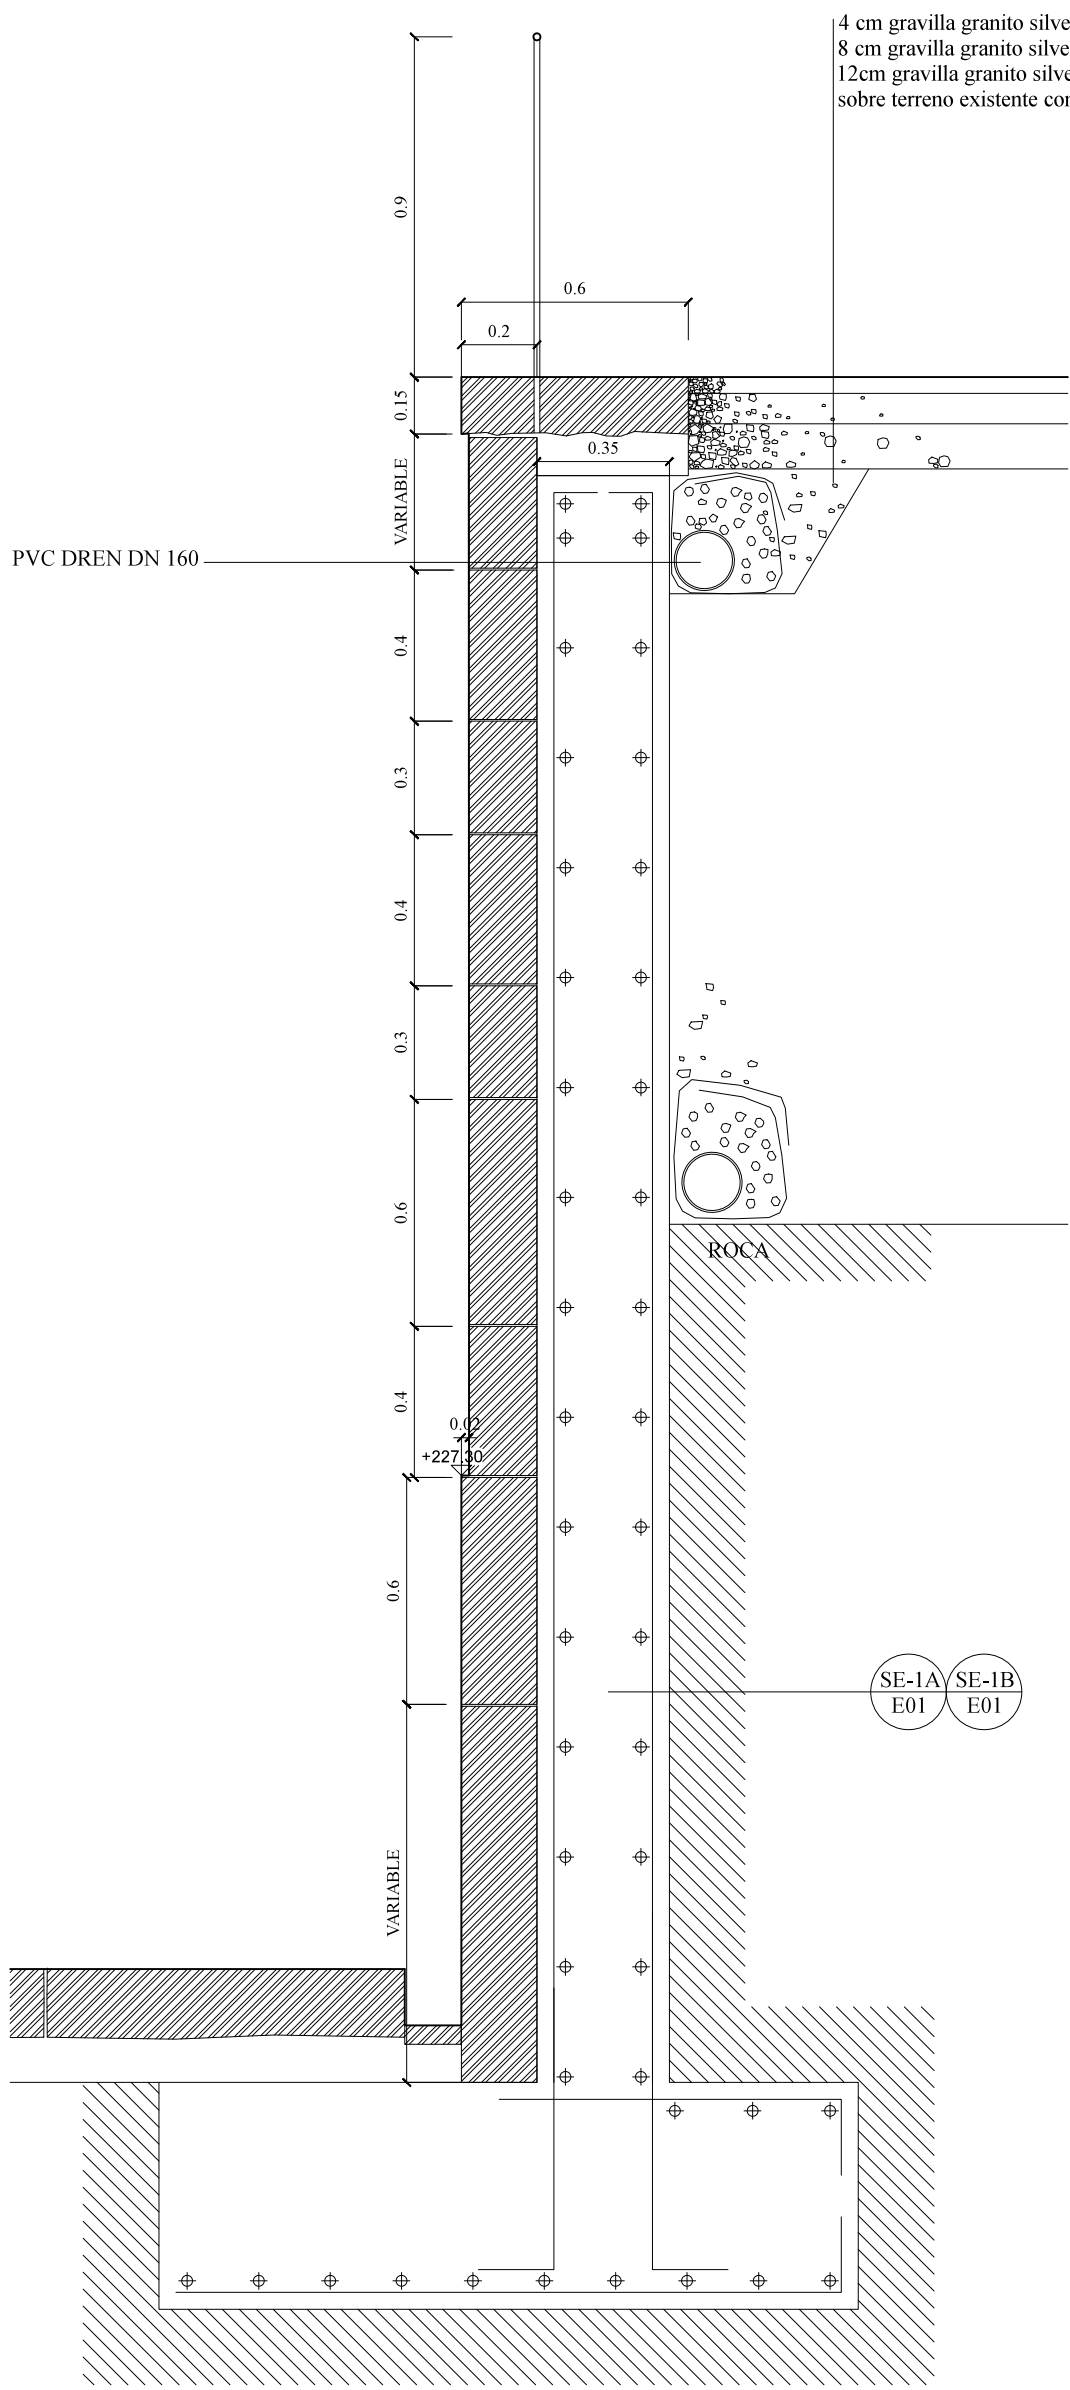


DM-1
AD10

DETALLE MURO 1
DETALLE MURO CONTENCIÓN TERRAZA 1:20

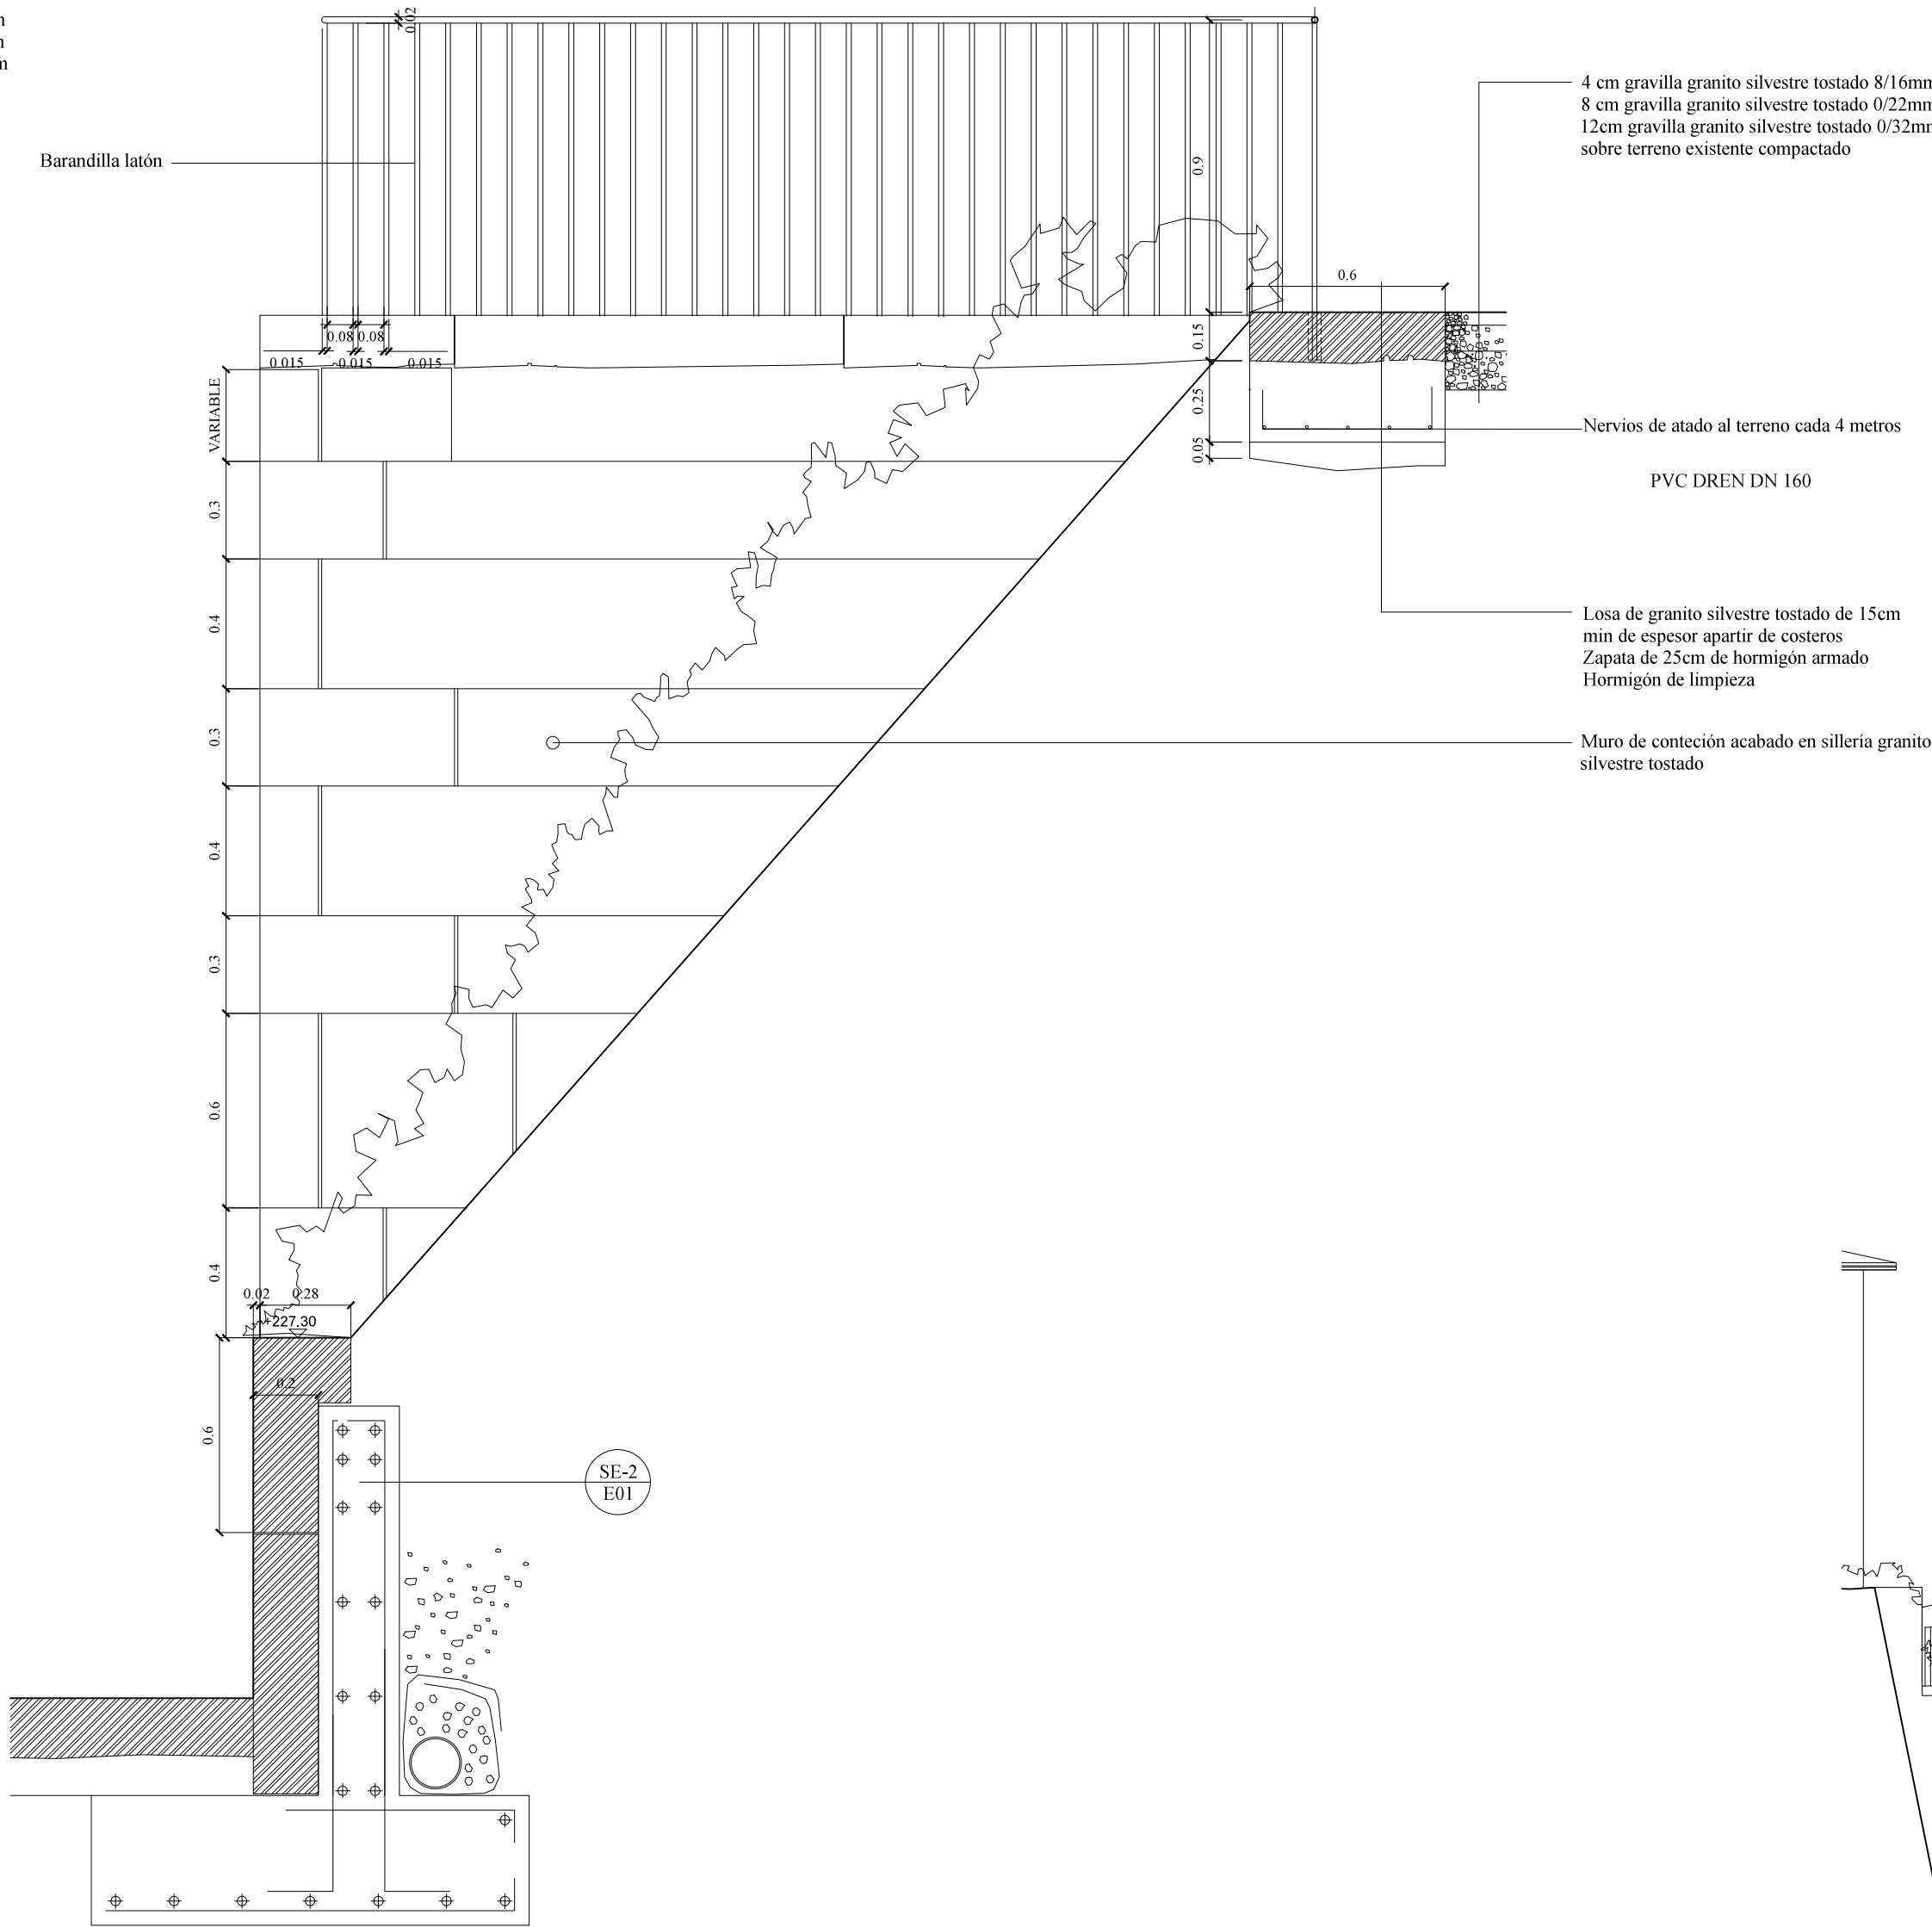


DM-2
AD10

DETALLE MURO 2
DETALLE MURO CONTENCIÓN TALUD 1:20

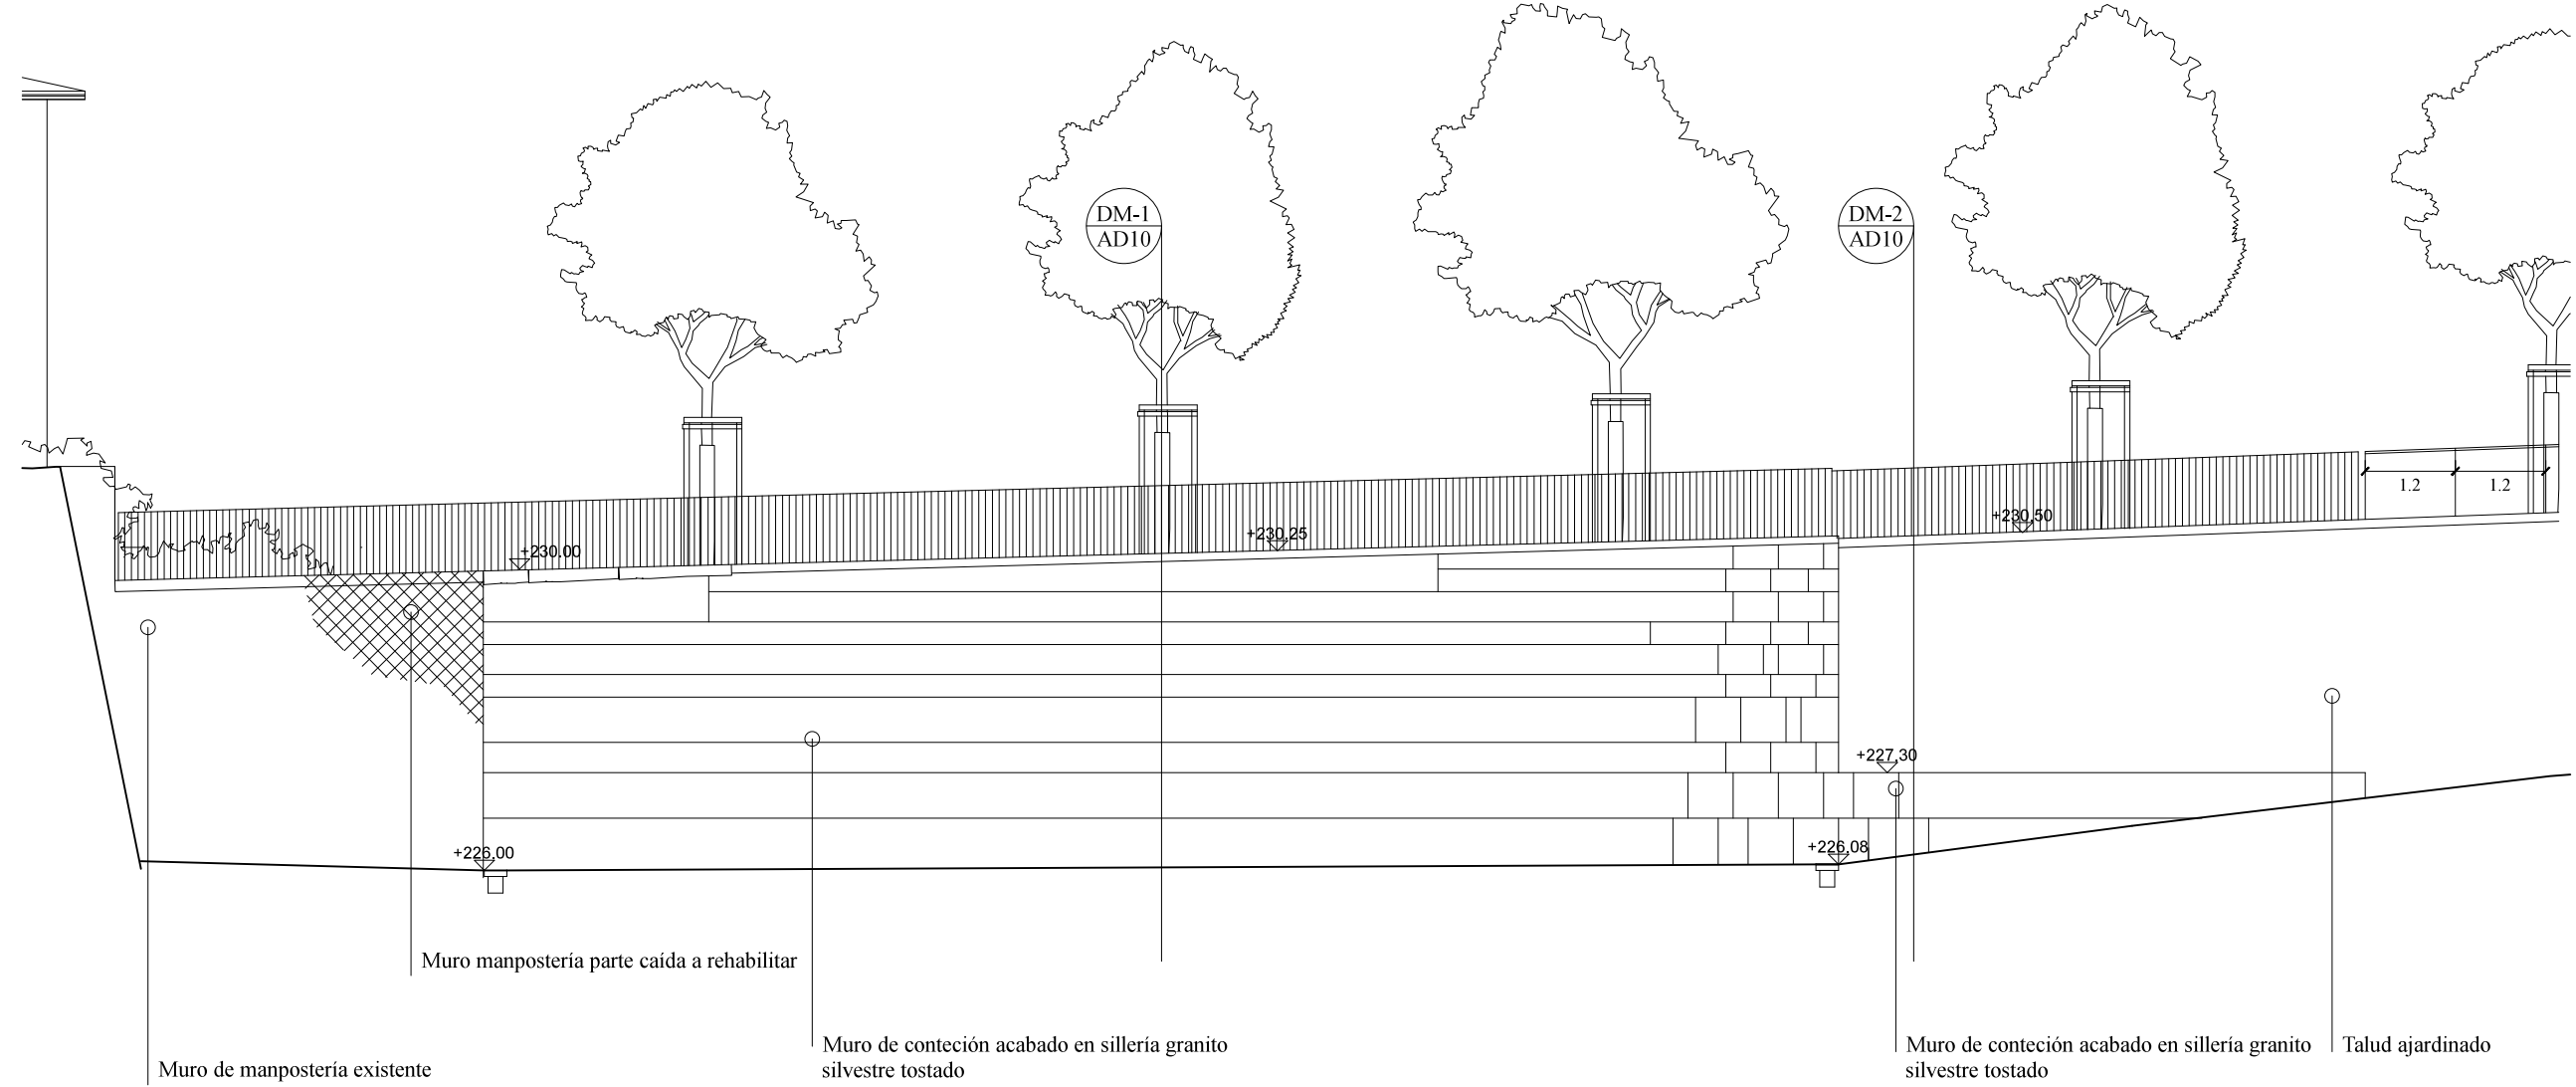

ALZADO MURO CONTENCIÓN S21

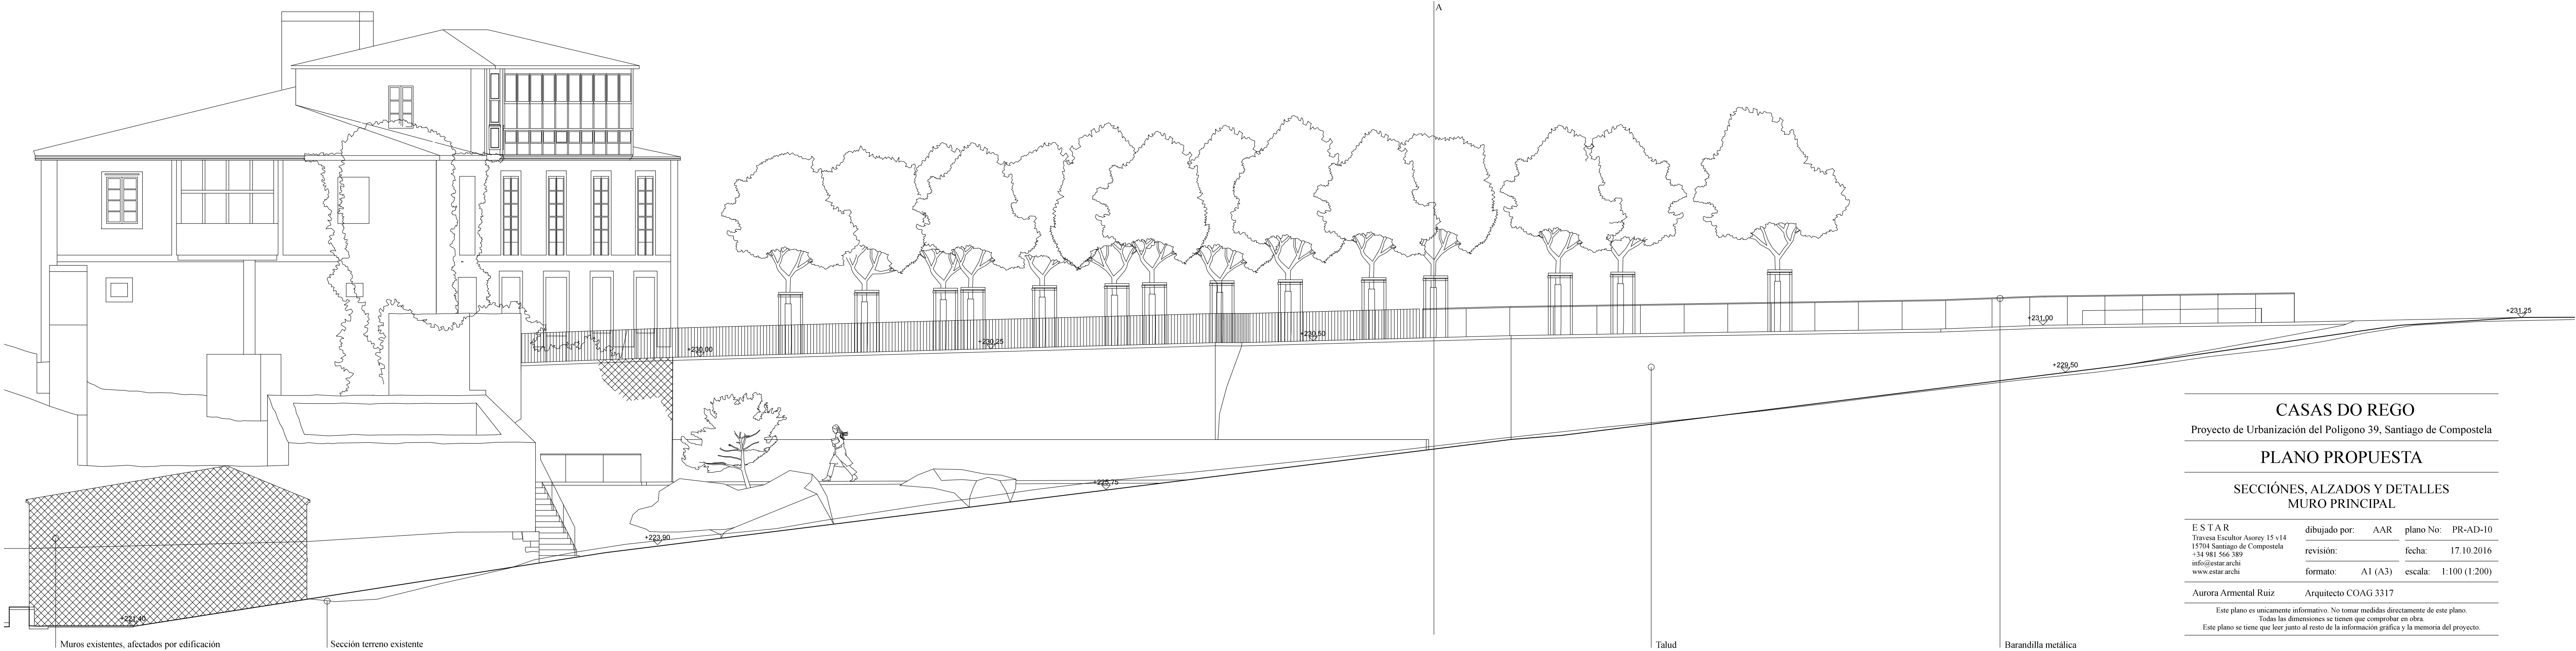

Muros existentes, afectados por edificación a derribar reparados

Sección terreno existente

CASAS DO REGO

Proyecto de Urbanización del Polígono 39, Santiago de Compostela

PLANO PROPUESTA

SECCIONES, ALZADOS Y DETALLES MURO PRINCIPAL

ESTAR

Travesía Escalator Astrey 15 v14
15704 Santiago de Compostela
+34 981 566 389
info@estar-archi
www.estar-archi

dibujado por:

AAR

plano No:

PR-AD-10

revisión:

fecha:

17.10.2016

formato:

A1 (A3)

escala:

1:100 (1:200)

Aurora Armental Ruiz

Arquitecto COAG 3317

Este plano es únicamente informativo. No tomar medidas directamente de este plano.
Todos los dimensionamientos se tienen que comprobar en obra.
Este plano se tiene que leer junto al resto de la información gráfica y la memoria del proyecto.

0

2.5m

5m

7.5m