




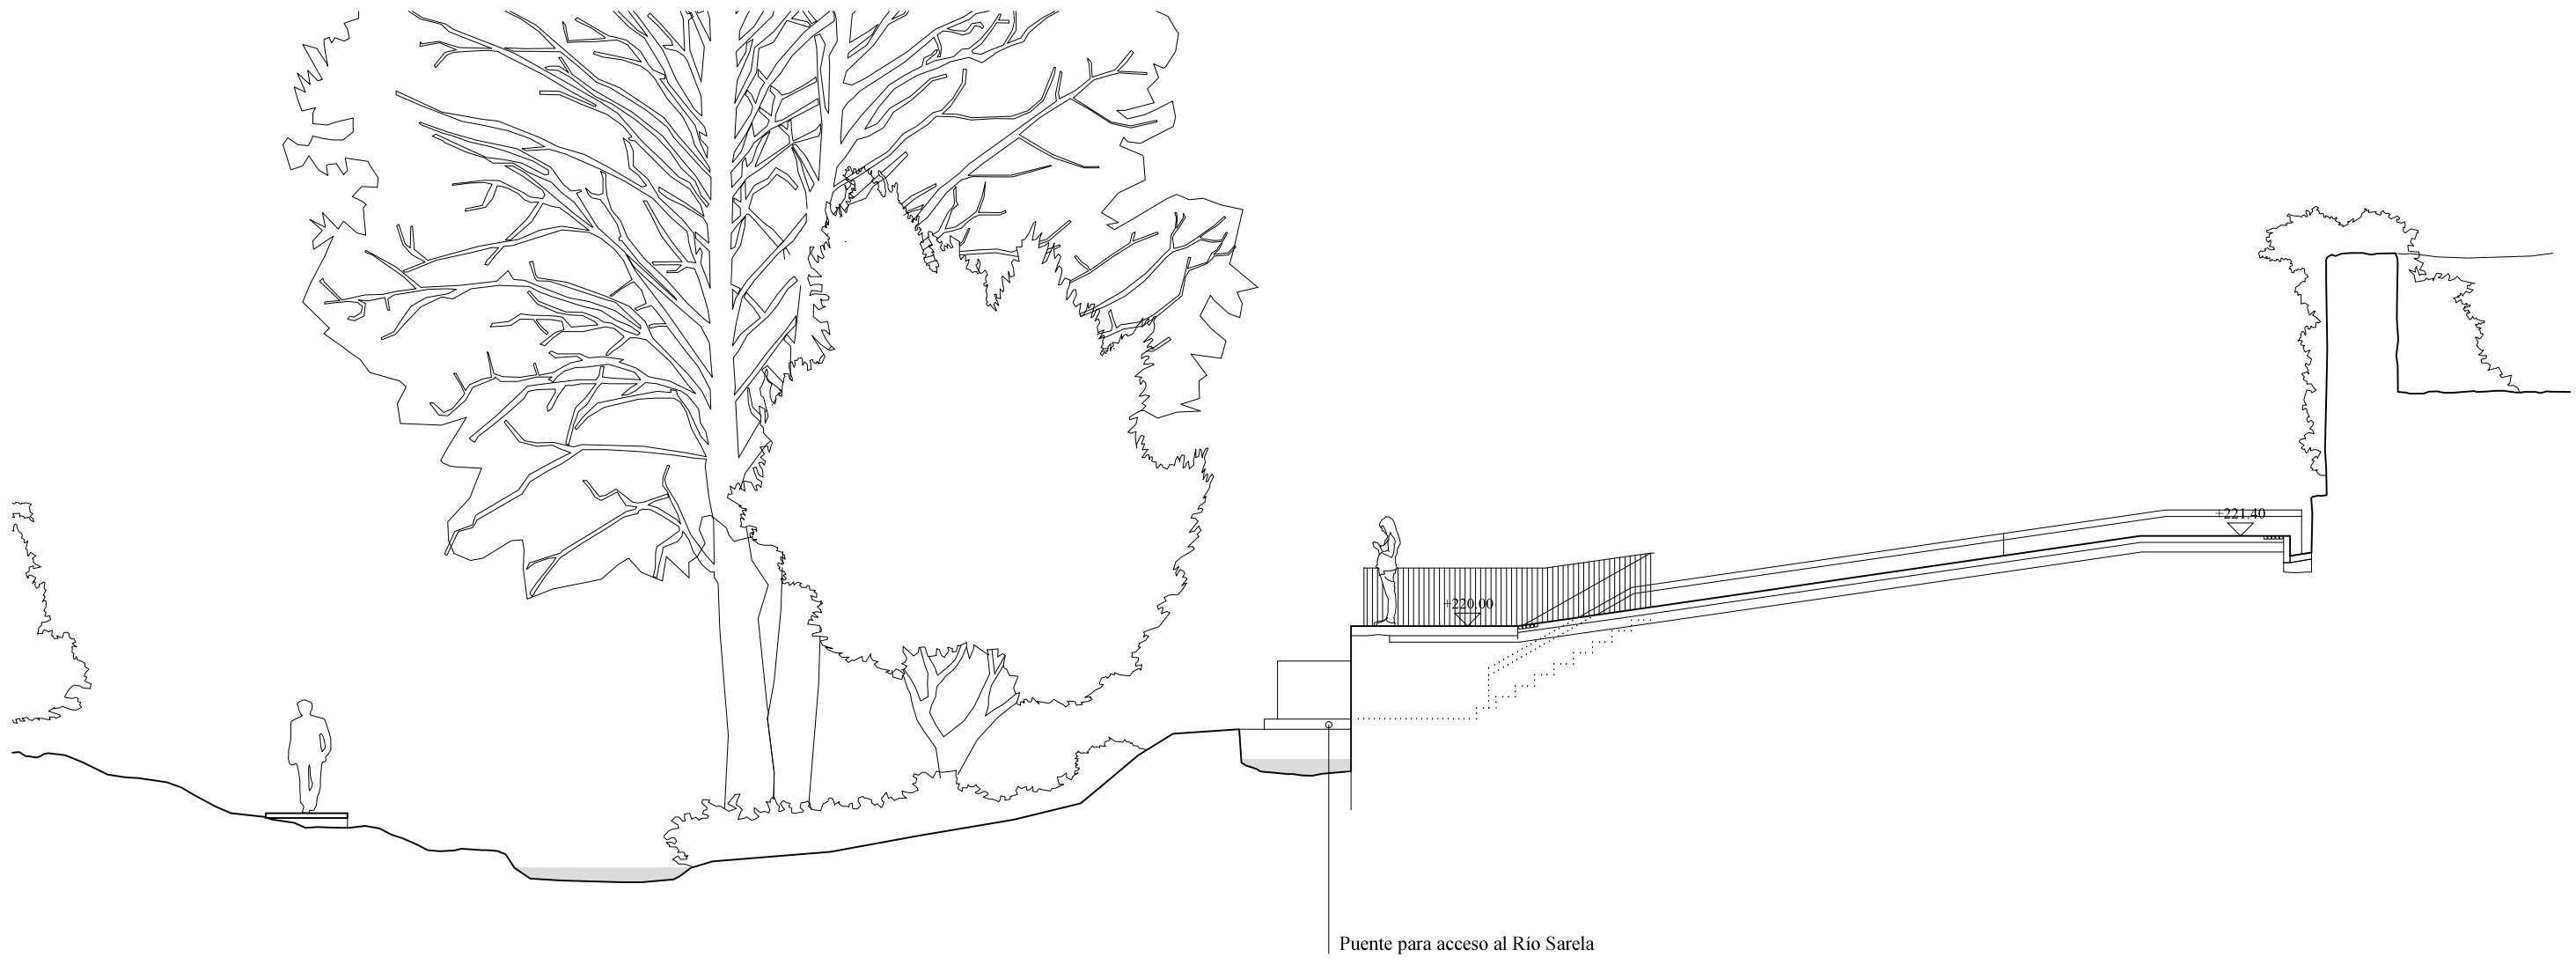


SECCIÓN 23 1:100

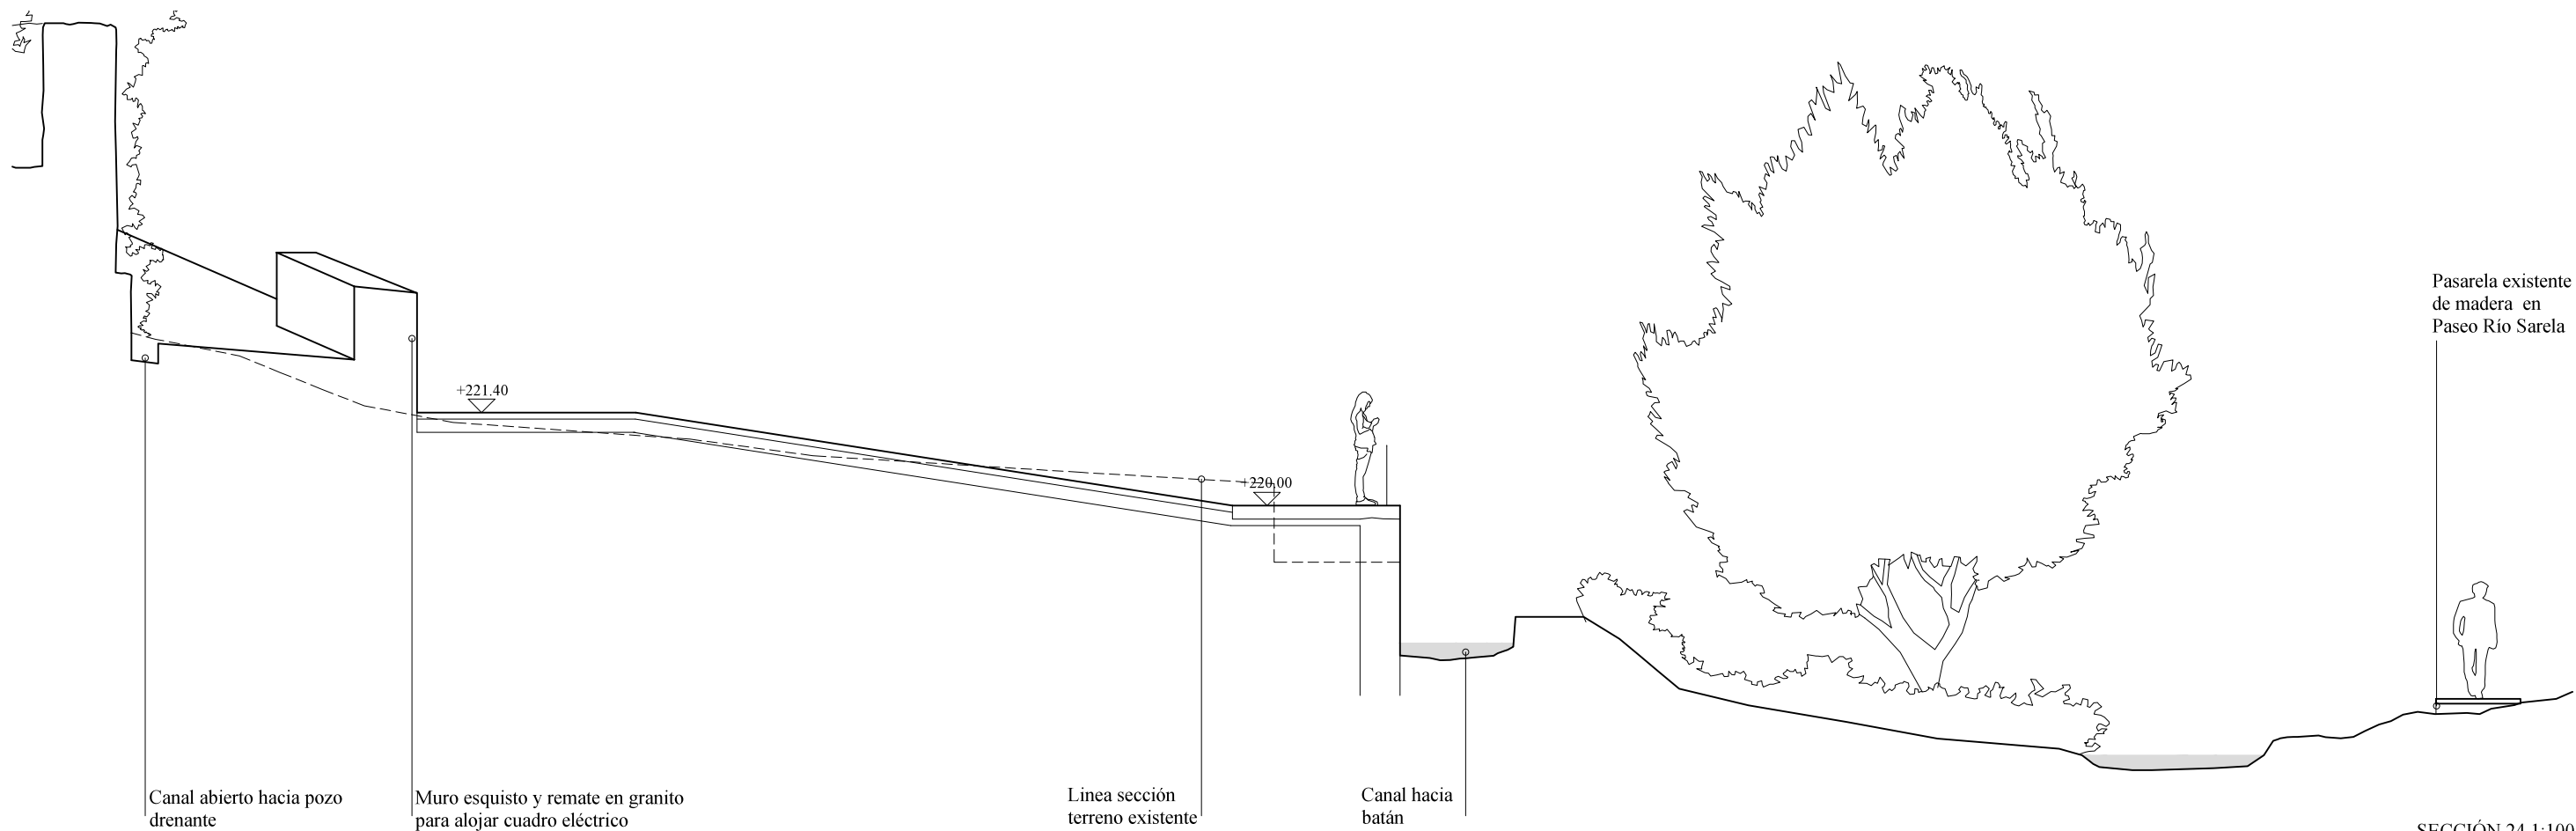

SECCIÓN 24 1:100

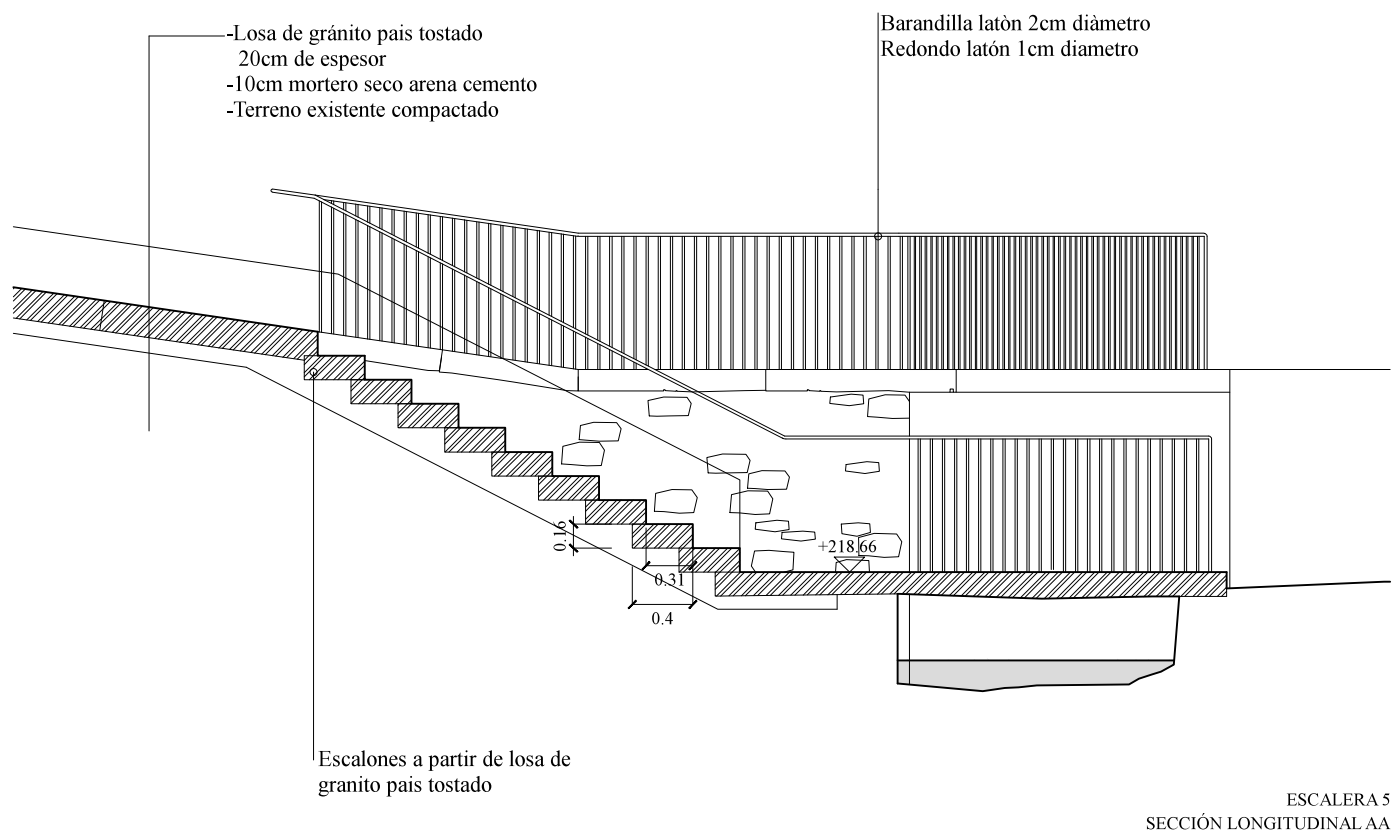


SECCIÓN LONGITUDINAL AA

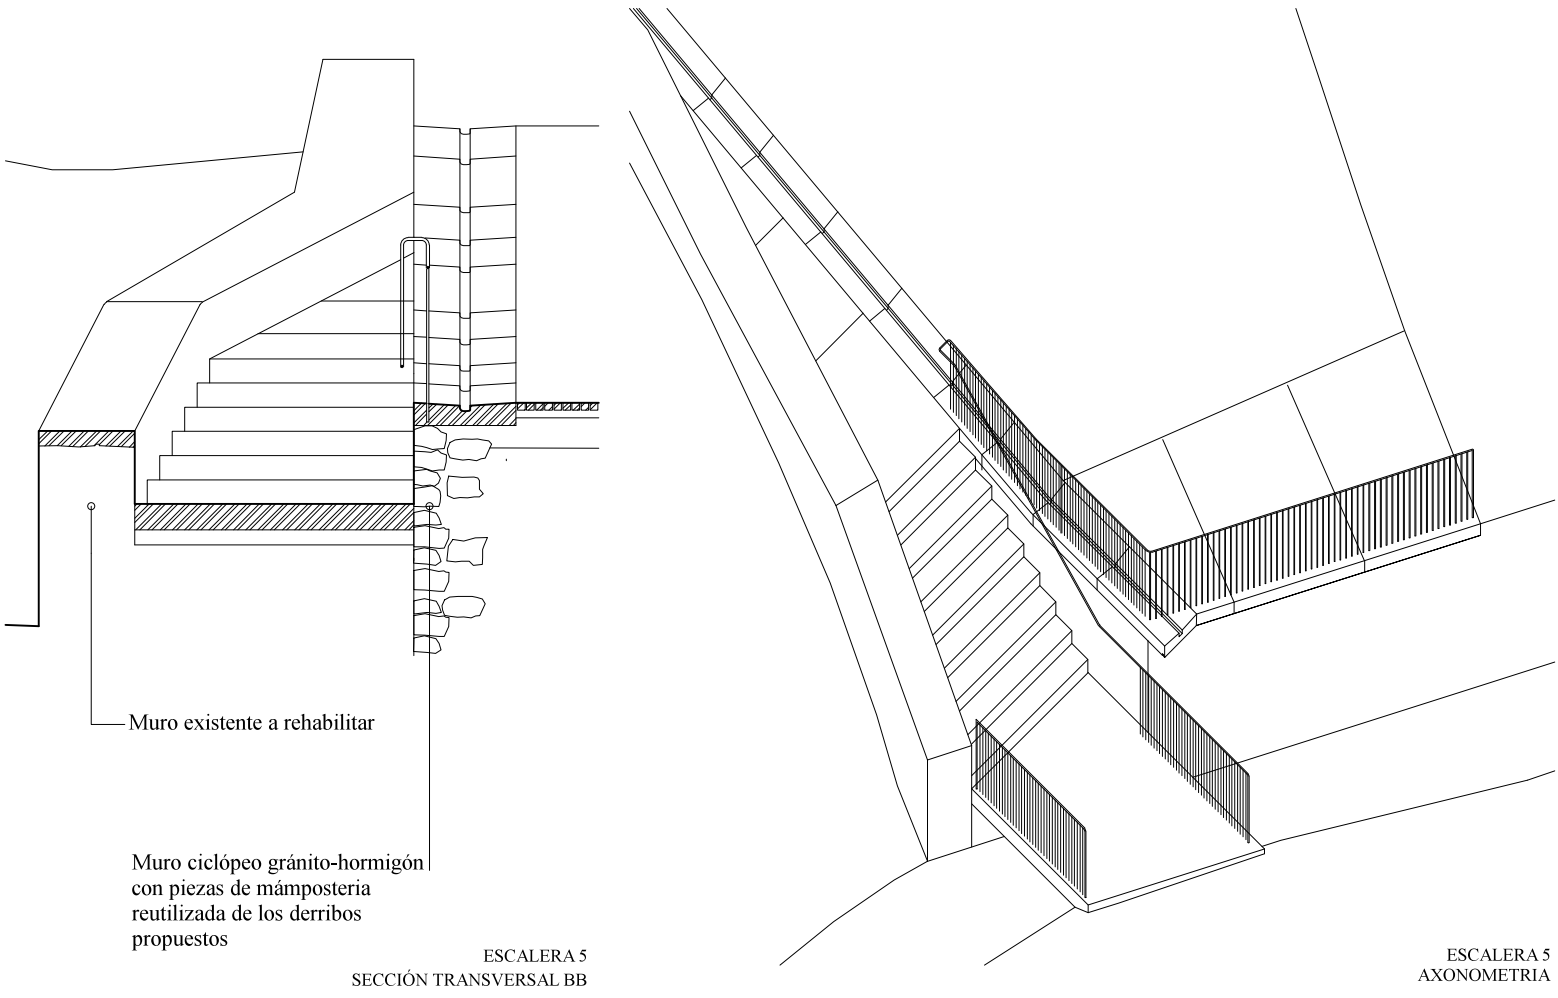


SECCIÓN TRANSVERSAL BB






AXONOMETRÍA

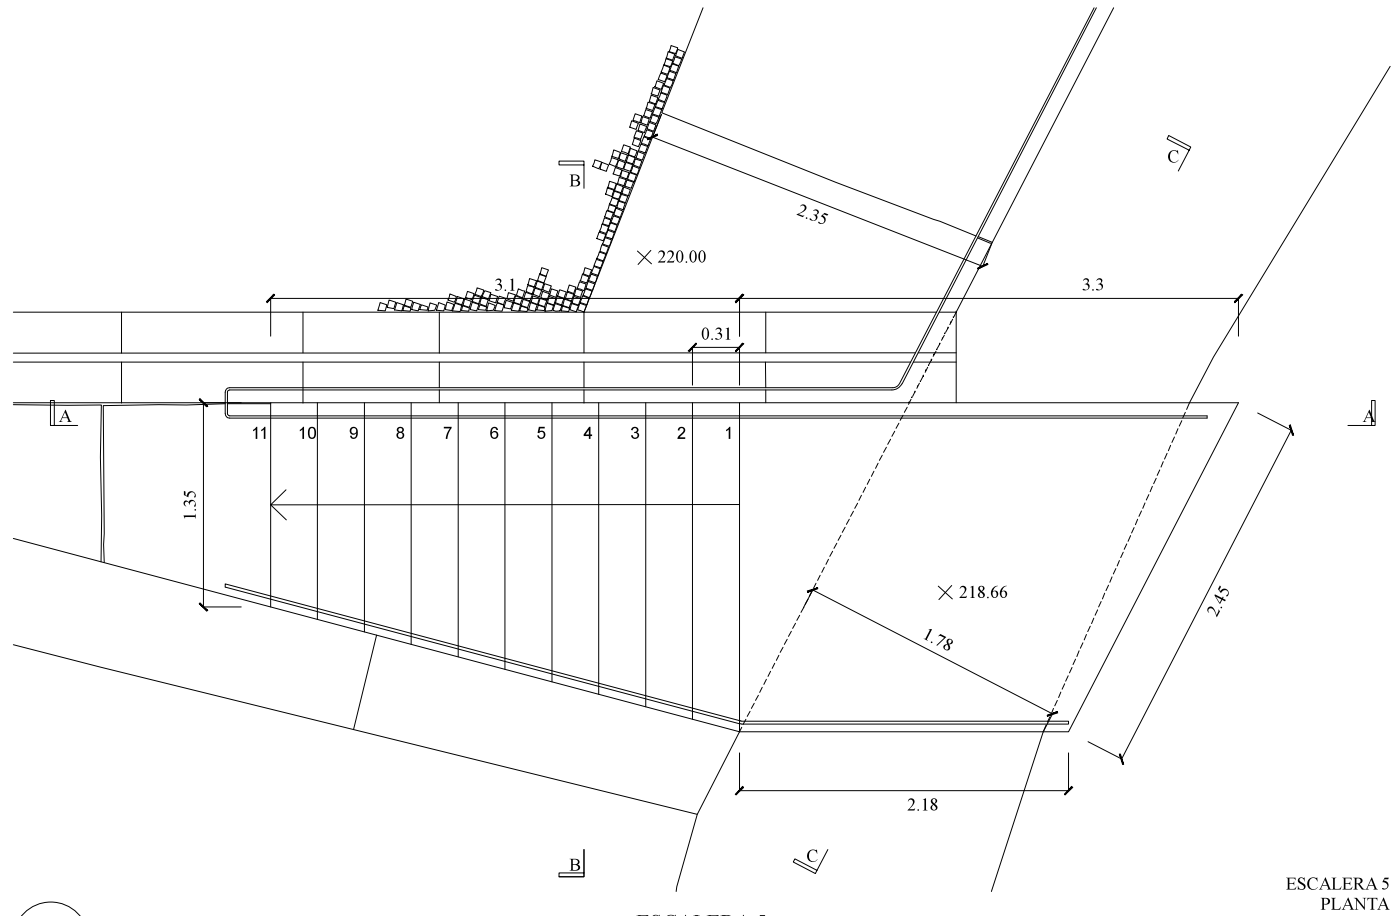

ESCALERA 5 PLANTA

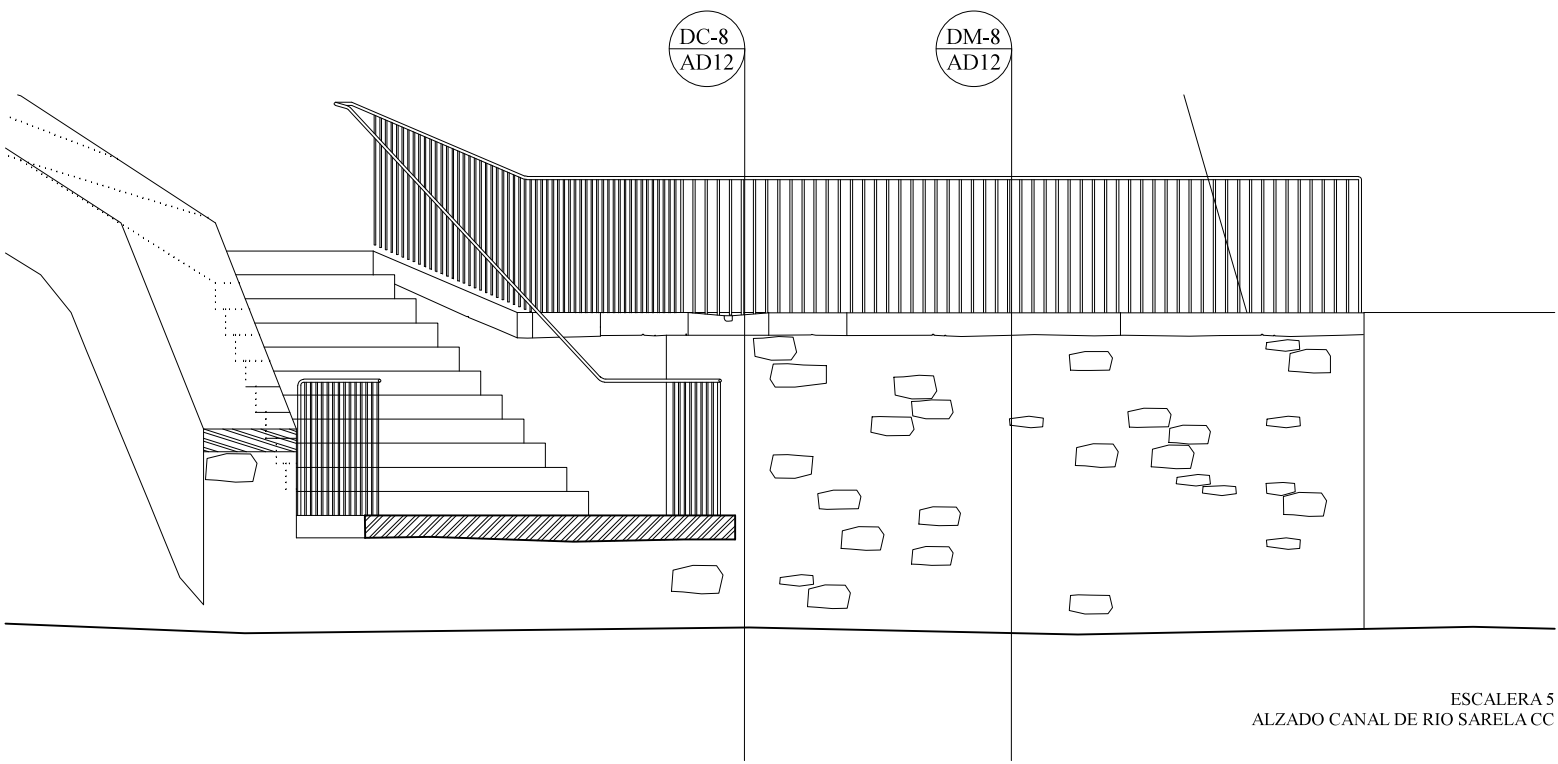

ALZADO CANAL DE RÍO SARELA CC

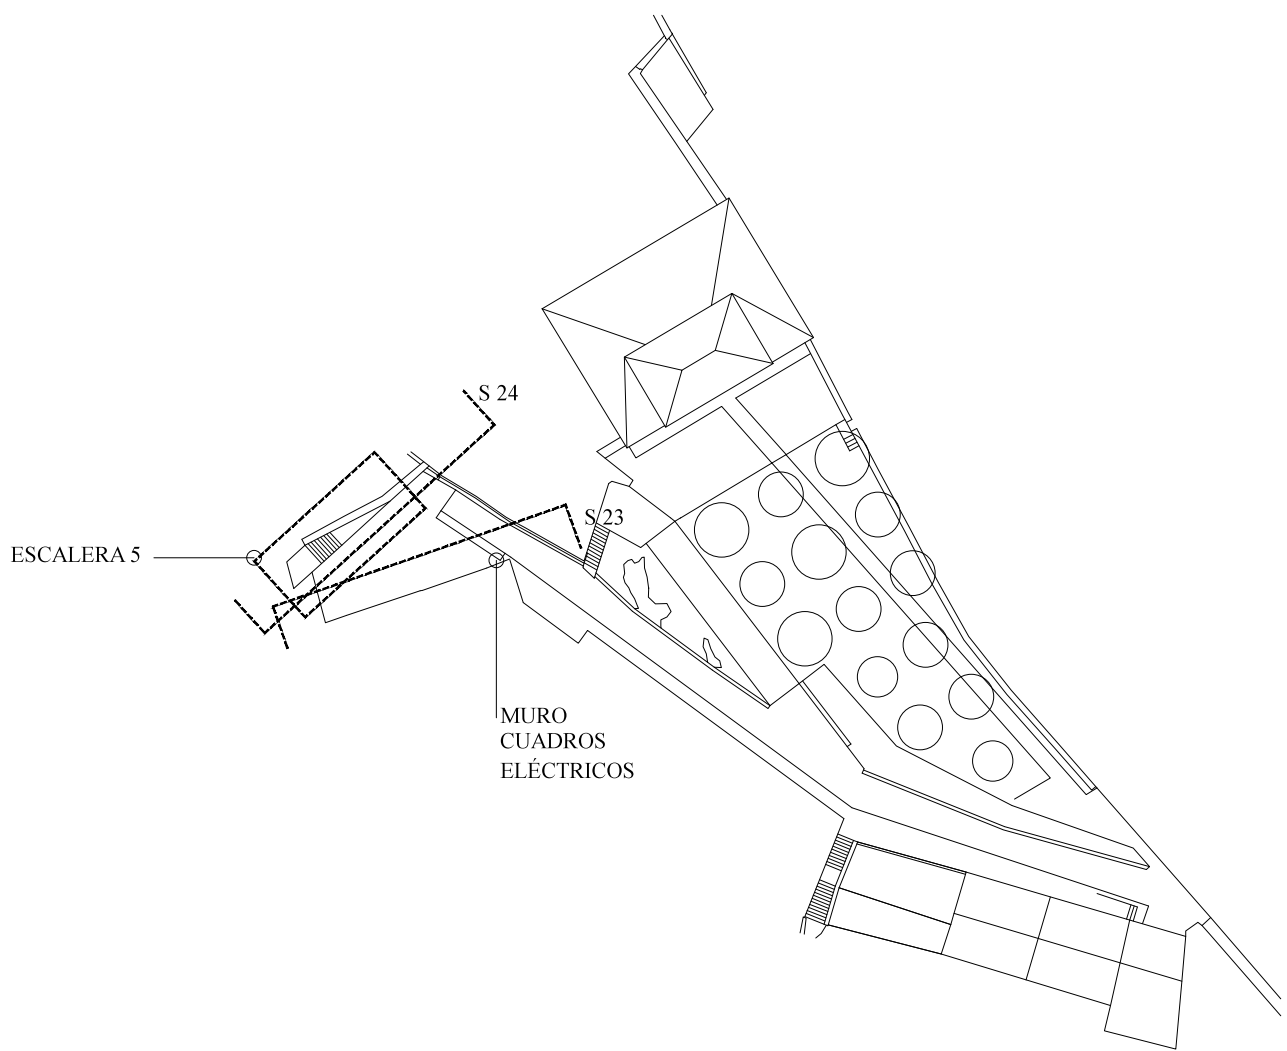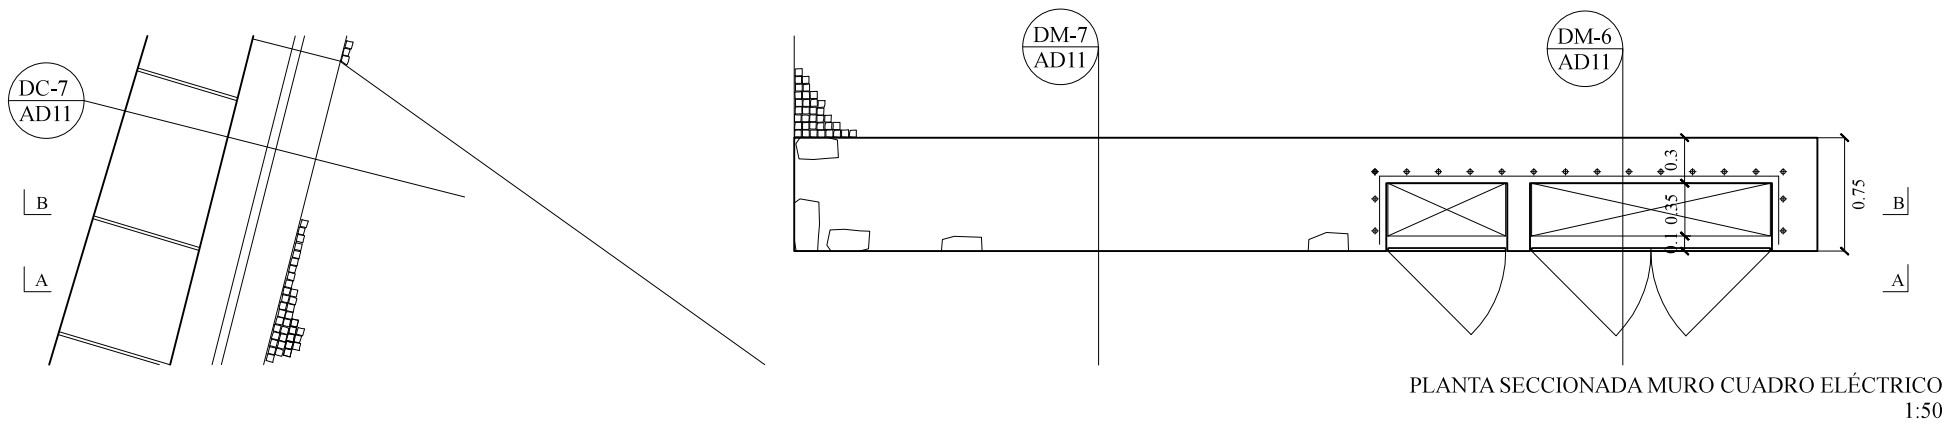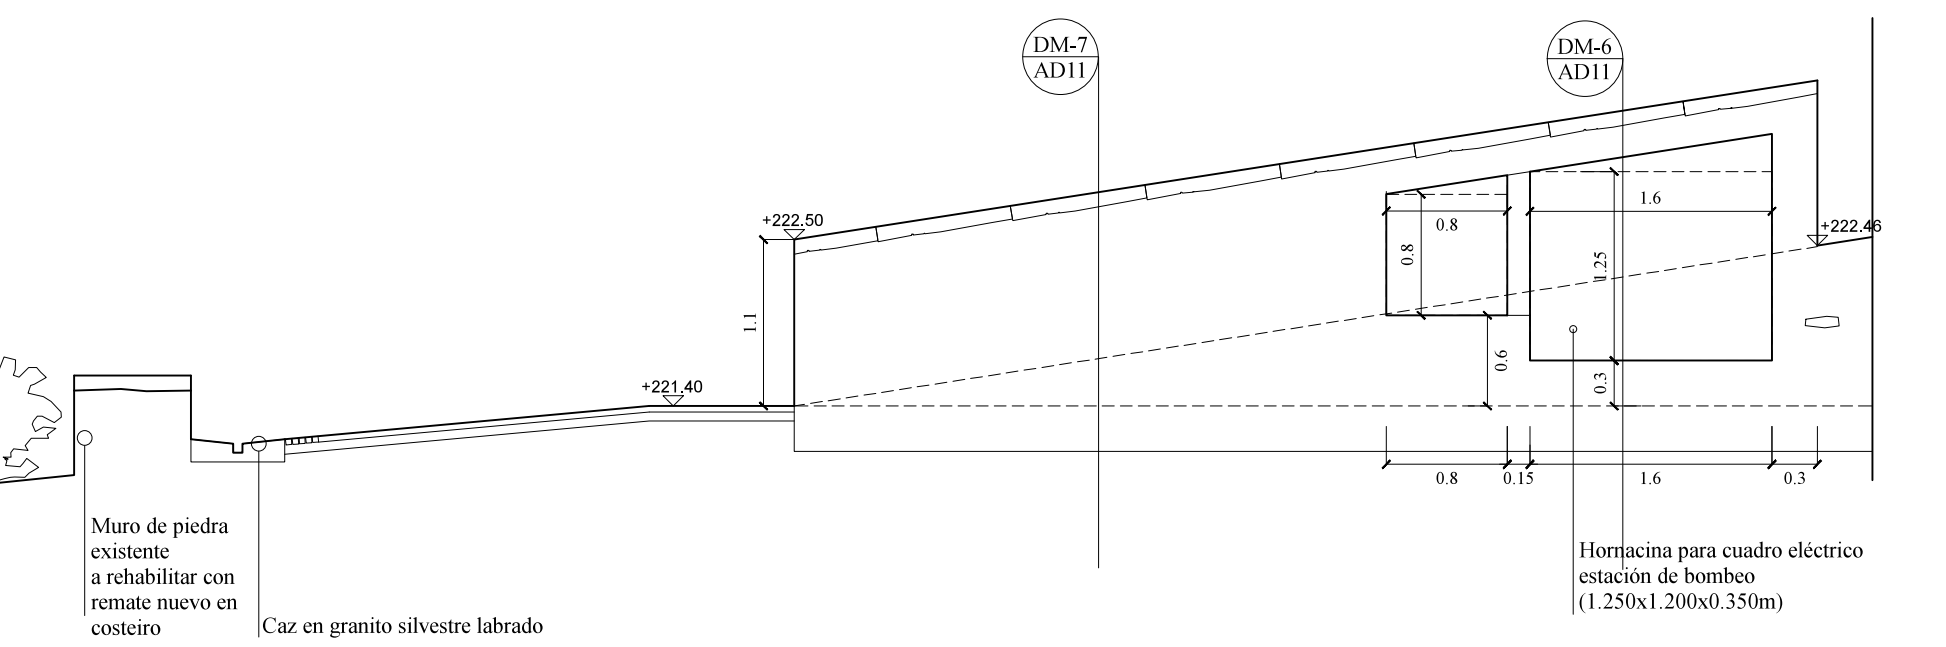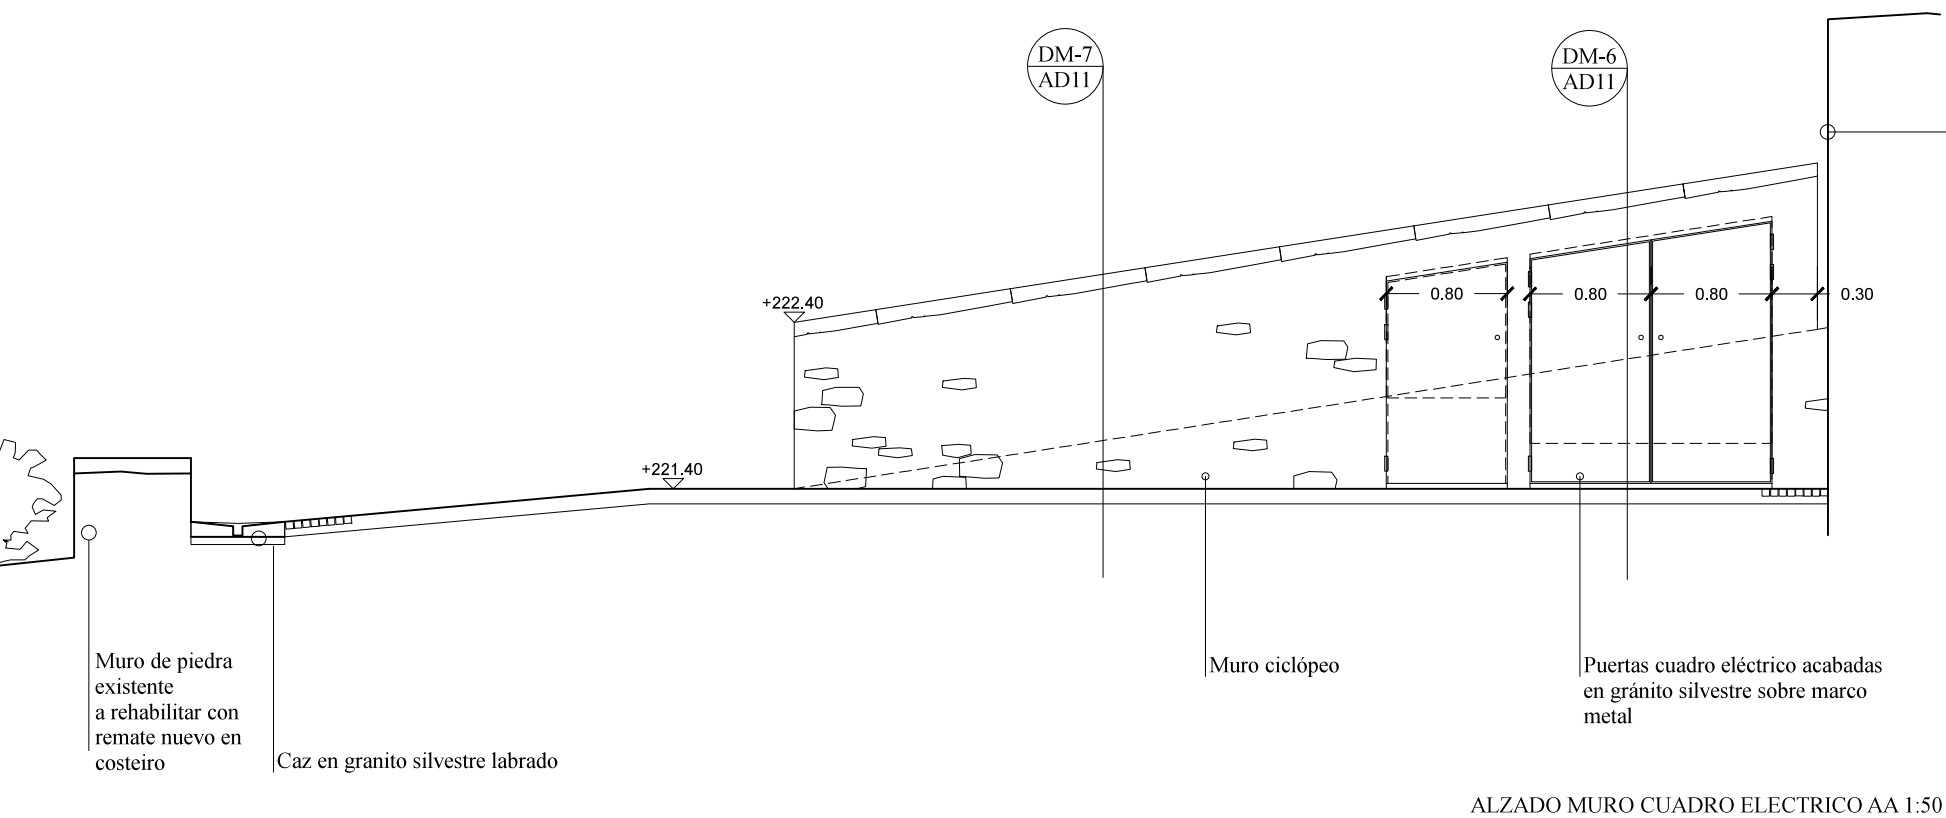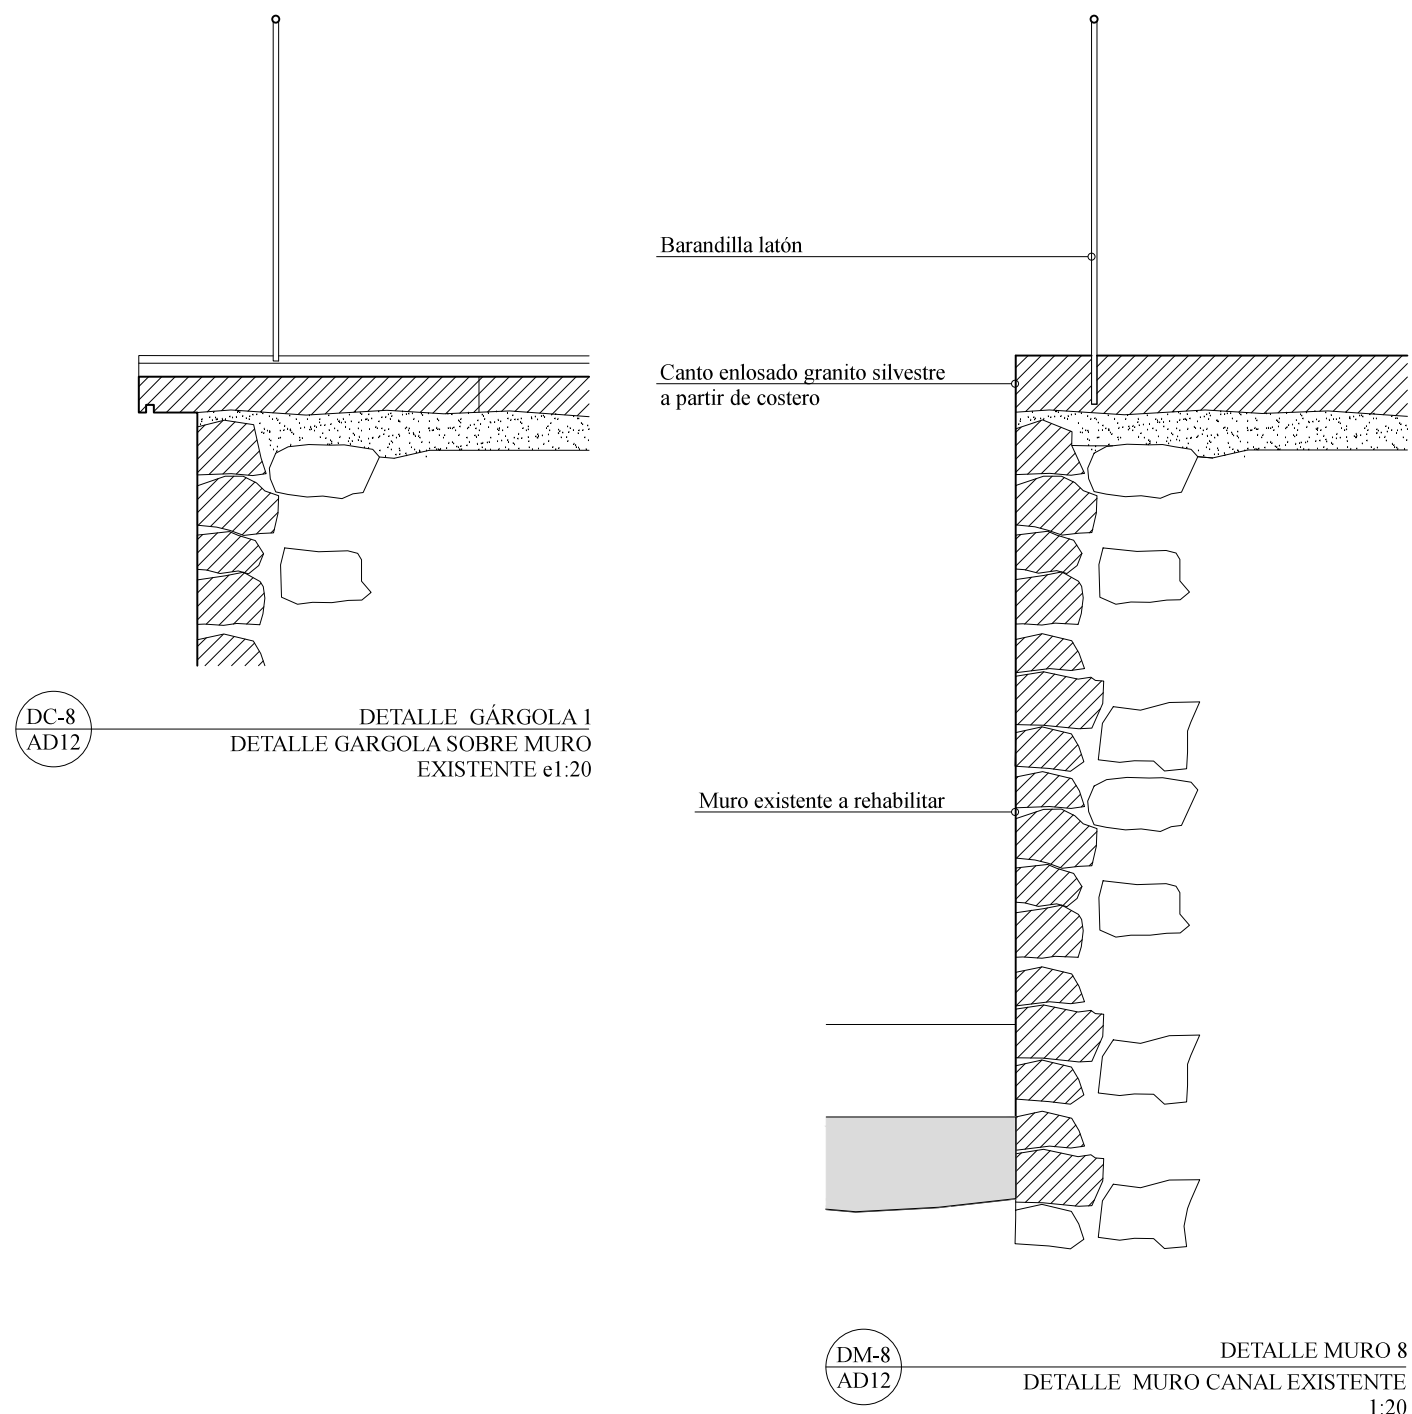

CASAS DO REGO			
Proyecto de Urbanización del Polígono 39, Santiago de Compostela			
PLANO PROPUESTA			
SECCIONES, ALZADOS Y DETALLES ENCUENTRO ZONA CANAL AL BATÁN			
E S T A R Travesía Escultor Acerey 15 v14 15704 Santiago de Compostela +34 981 566 389 info@estar-archi www.estar-archi	dibujado por:	AAR	plano No: PR-AD-12
	revisión:		fecha: 17.10.2016
	formato:	A1 (A3)	escala: 1:100 (1:200)
	Arquitecto COAG 3317		
Aurora Armenttal Ruiz			
Este plano es únicamente informativo. No tomar medidas directamente de este plano. Todas las dimensiones se tienen que comprobar en obra. Este plano se tiene que leer junto al resto de la información gráfica y la memoria del proyecto.			
0 2.5m 5m 7.5m 10m			