
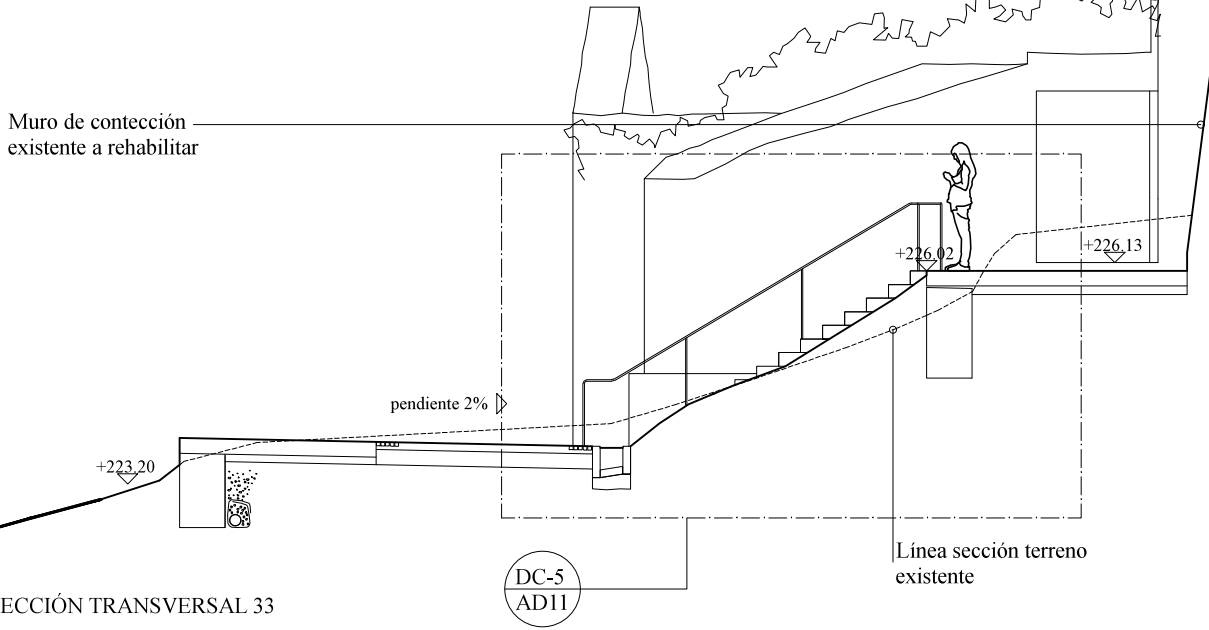
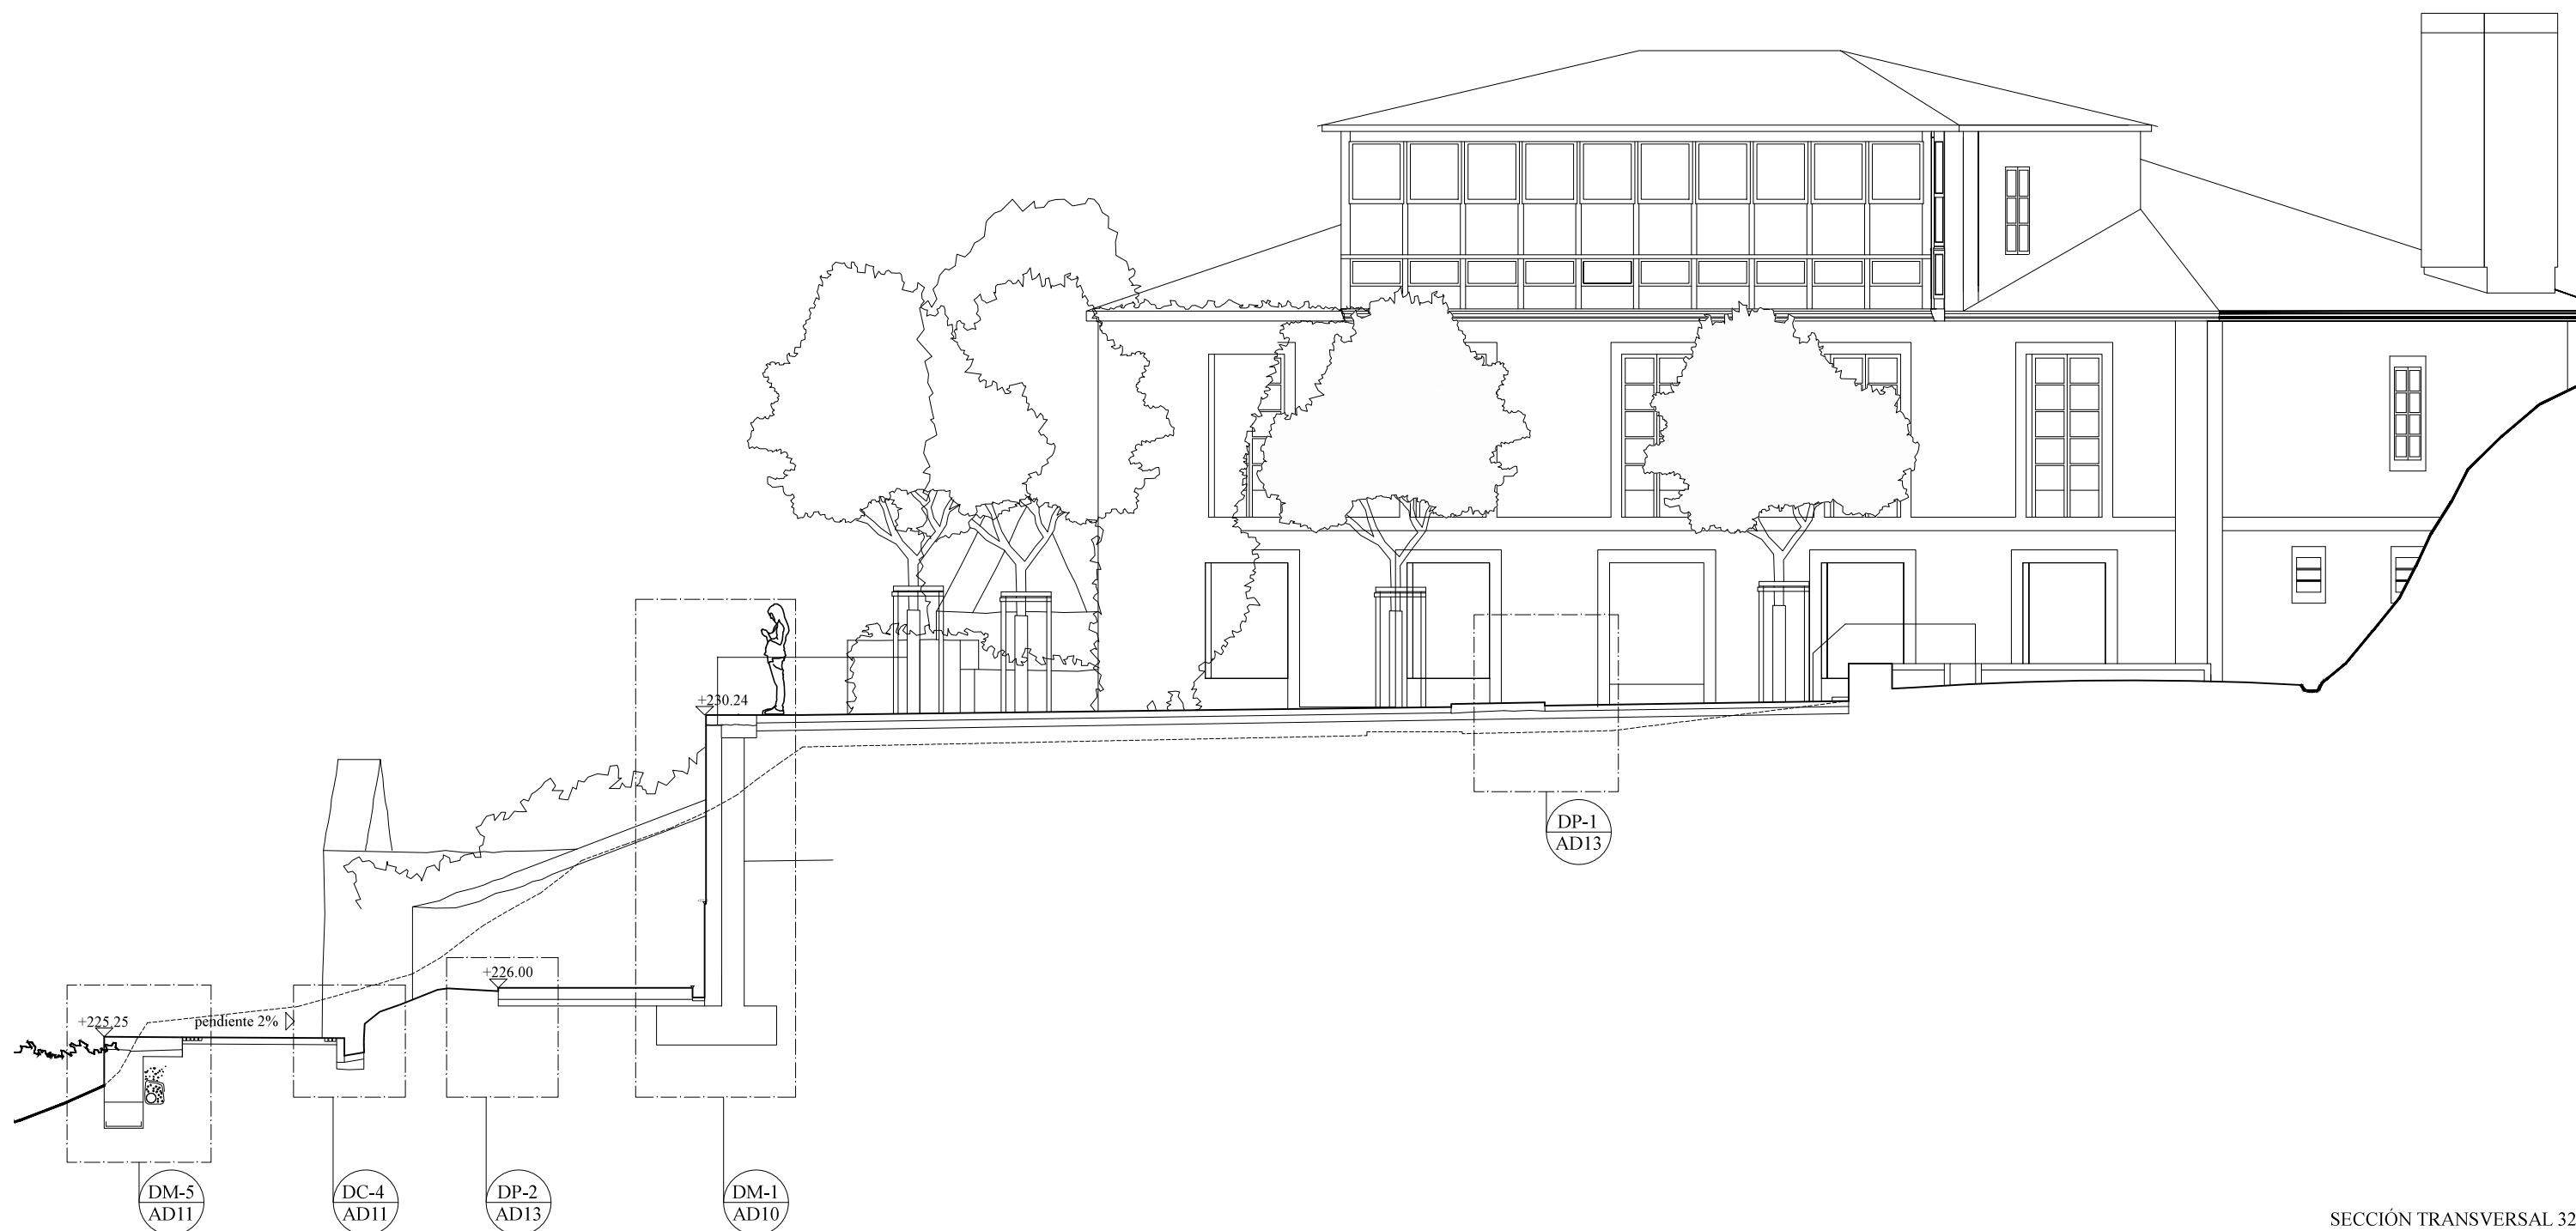
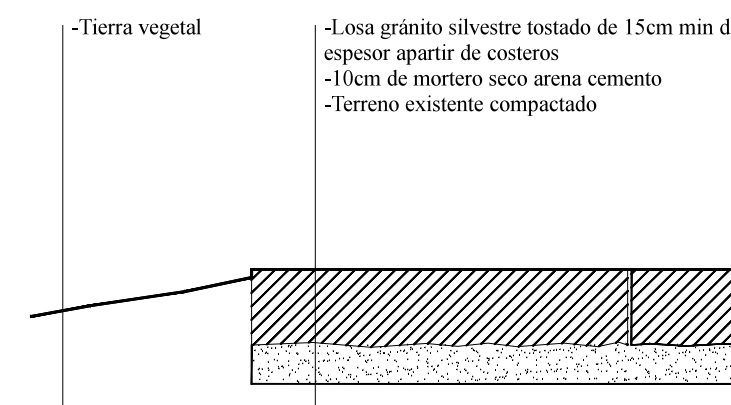
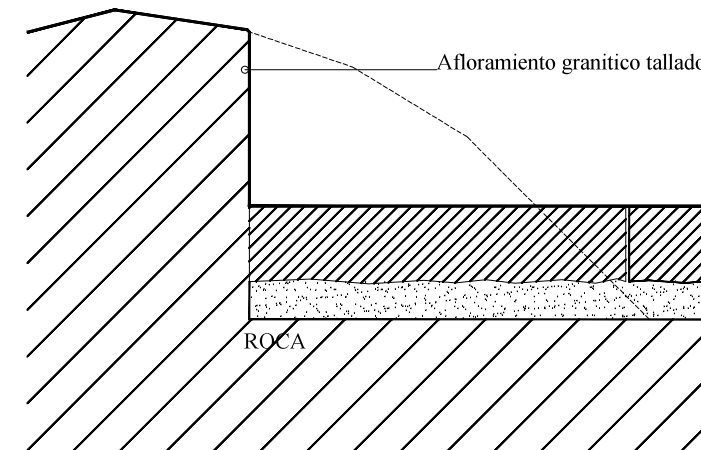
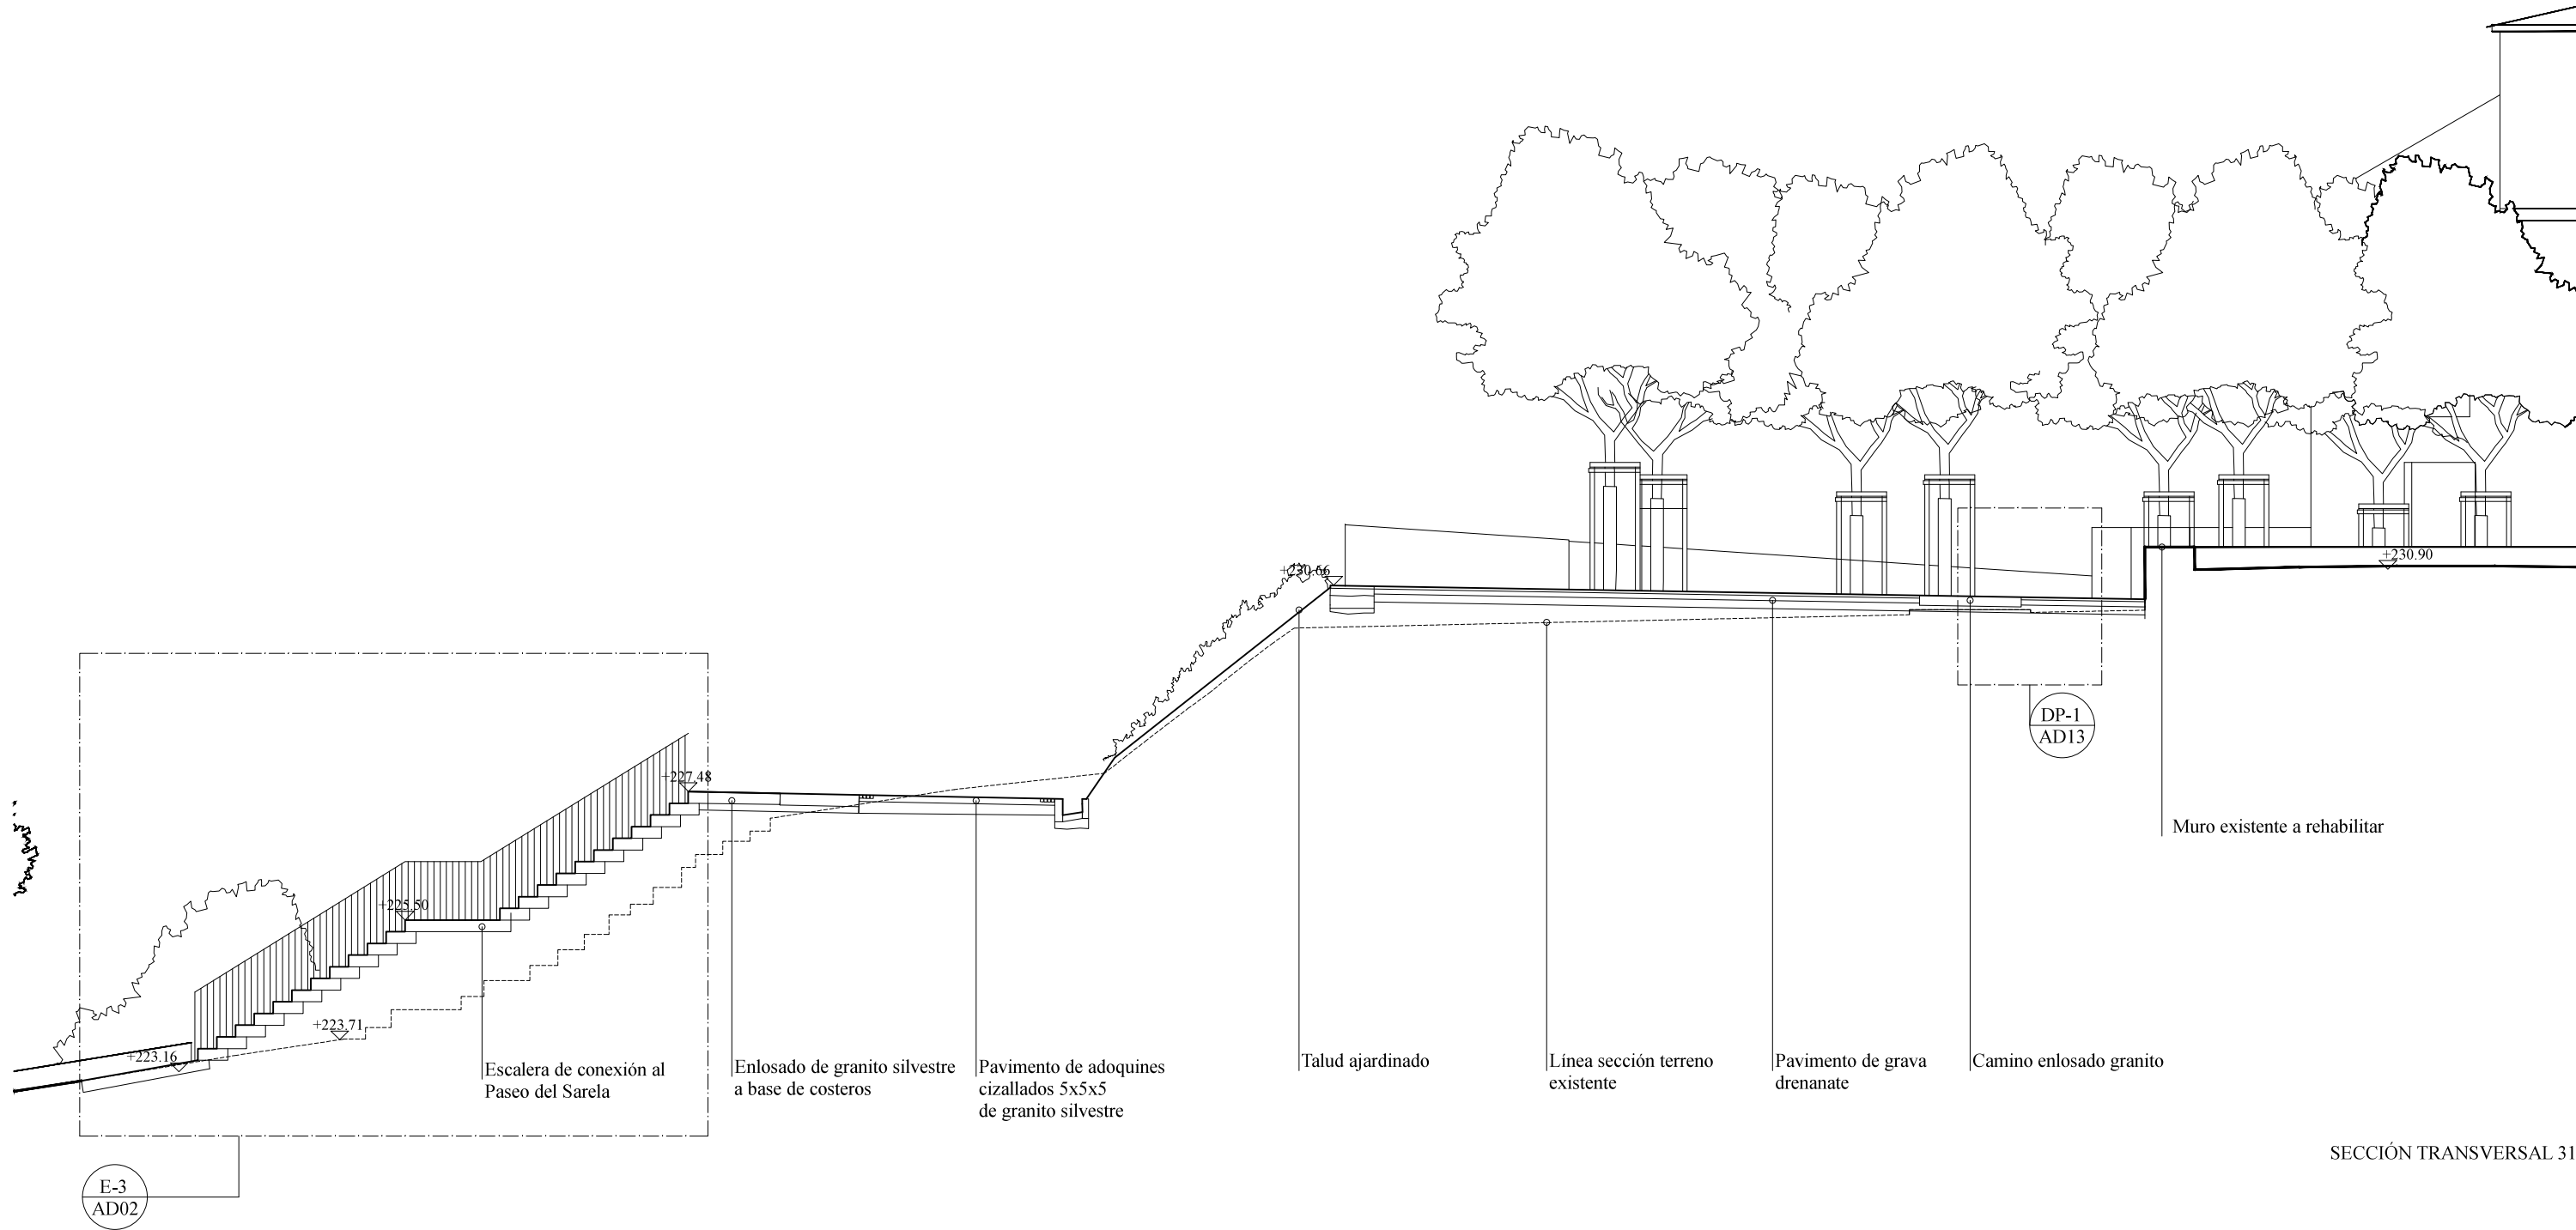
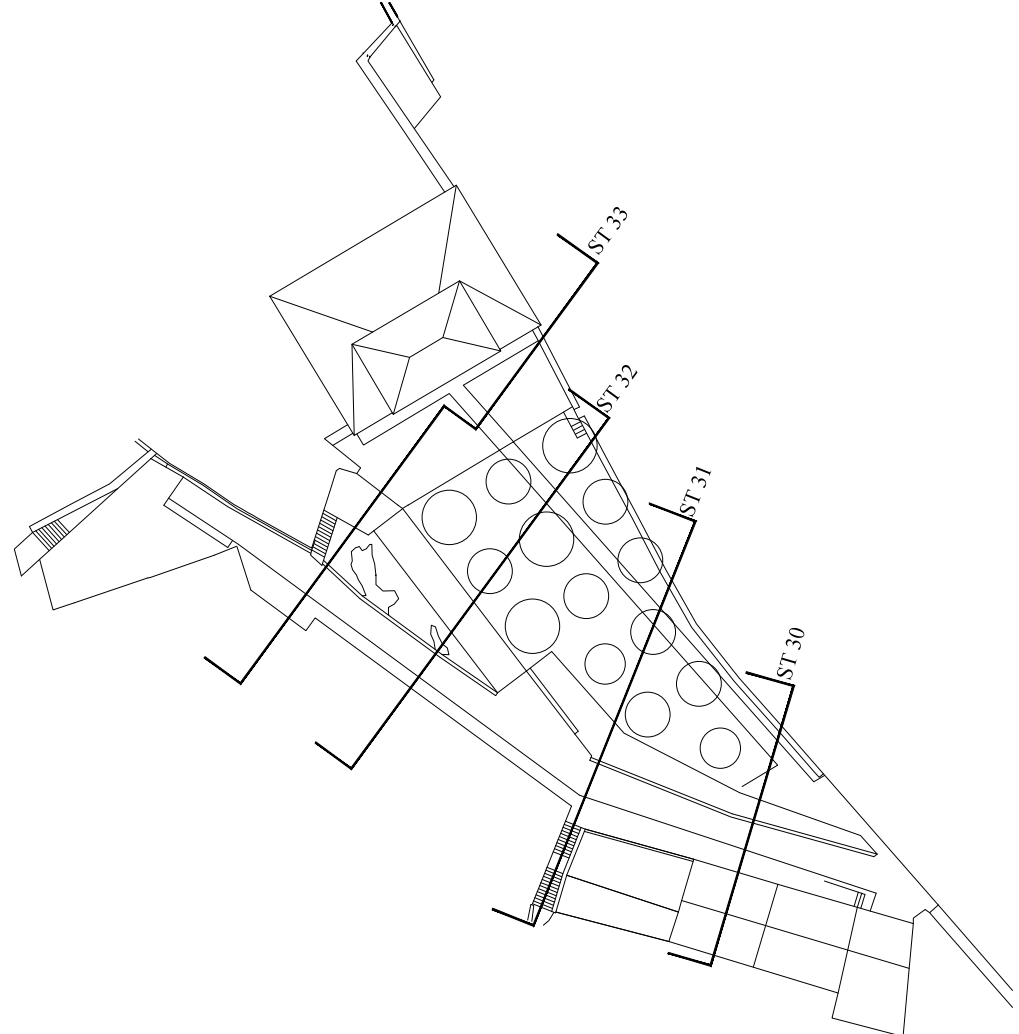
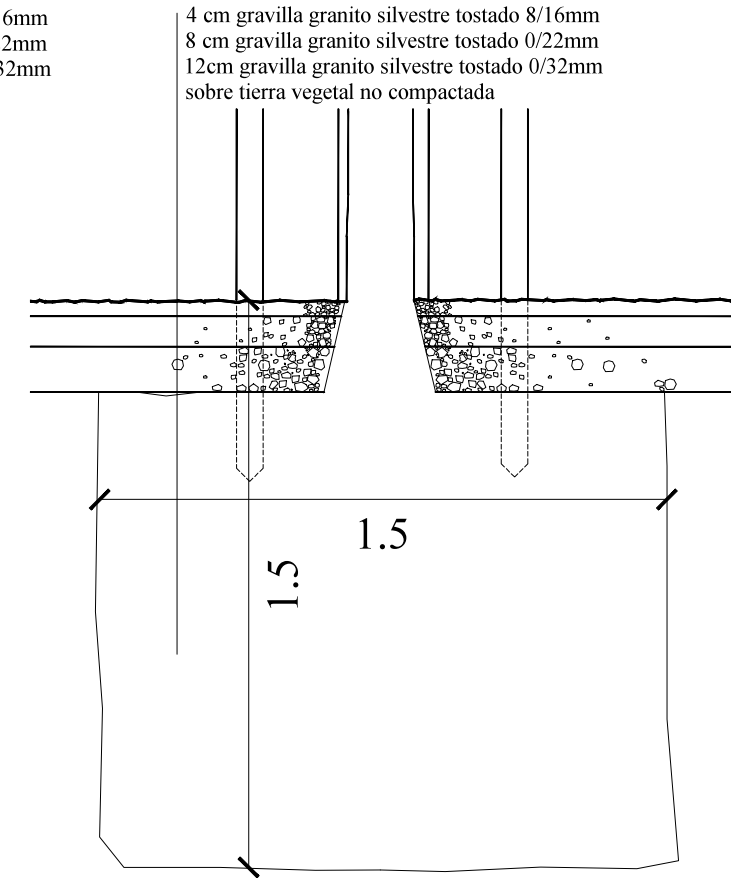
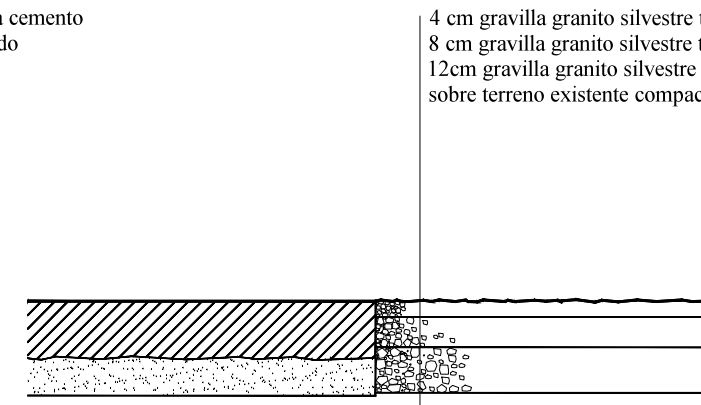


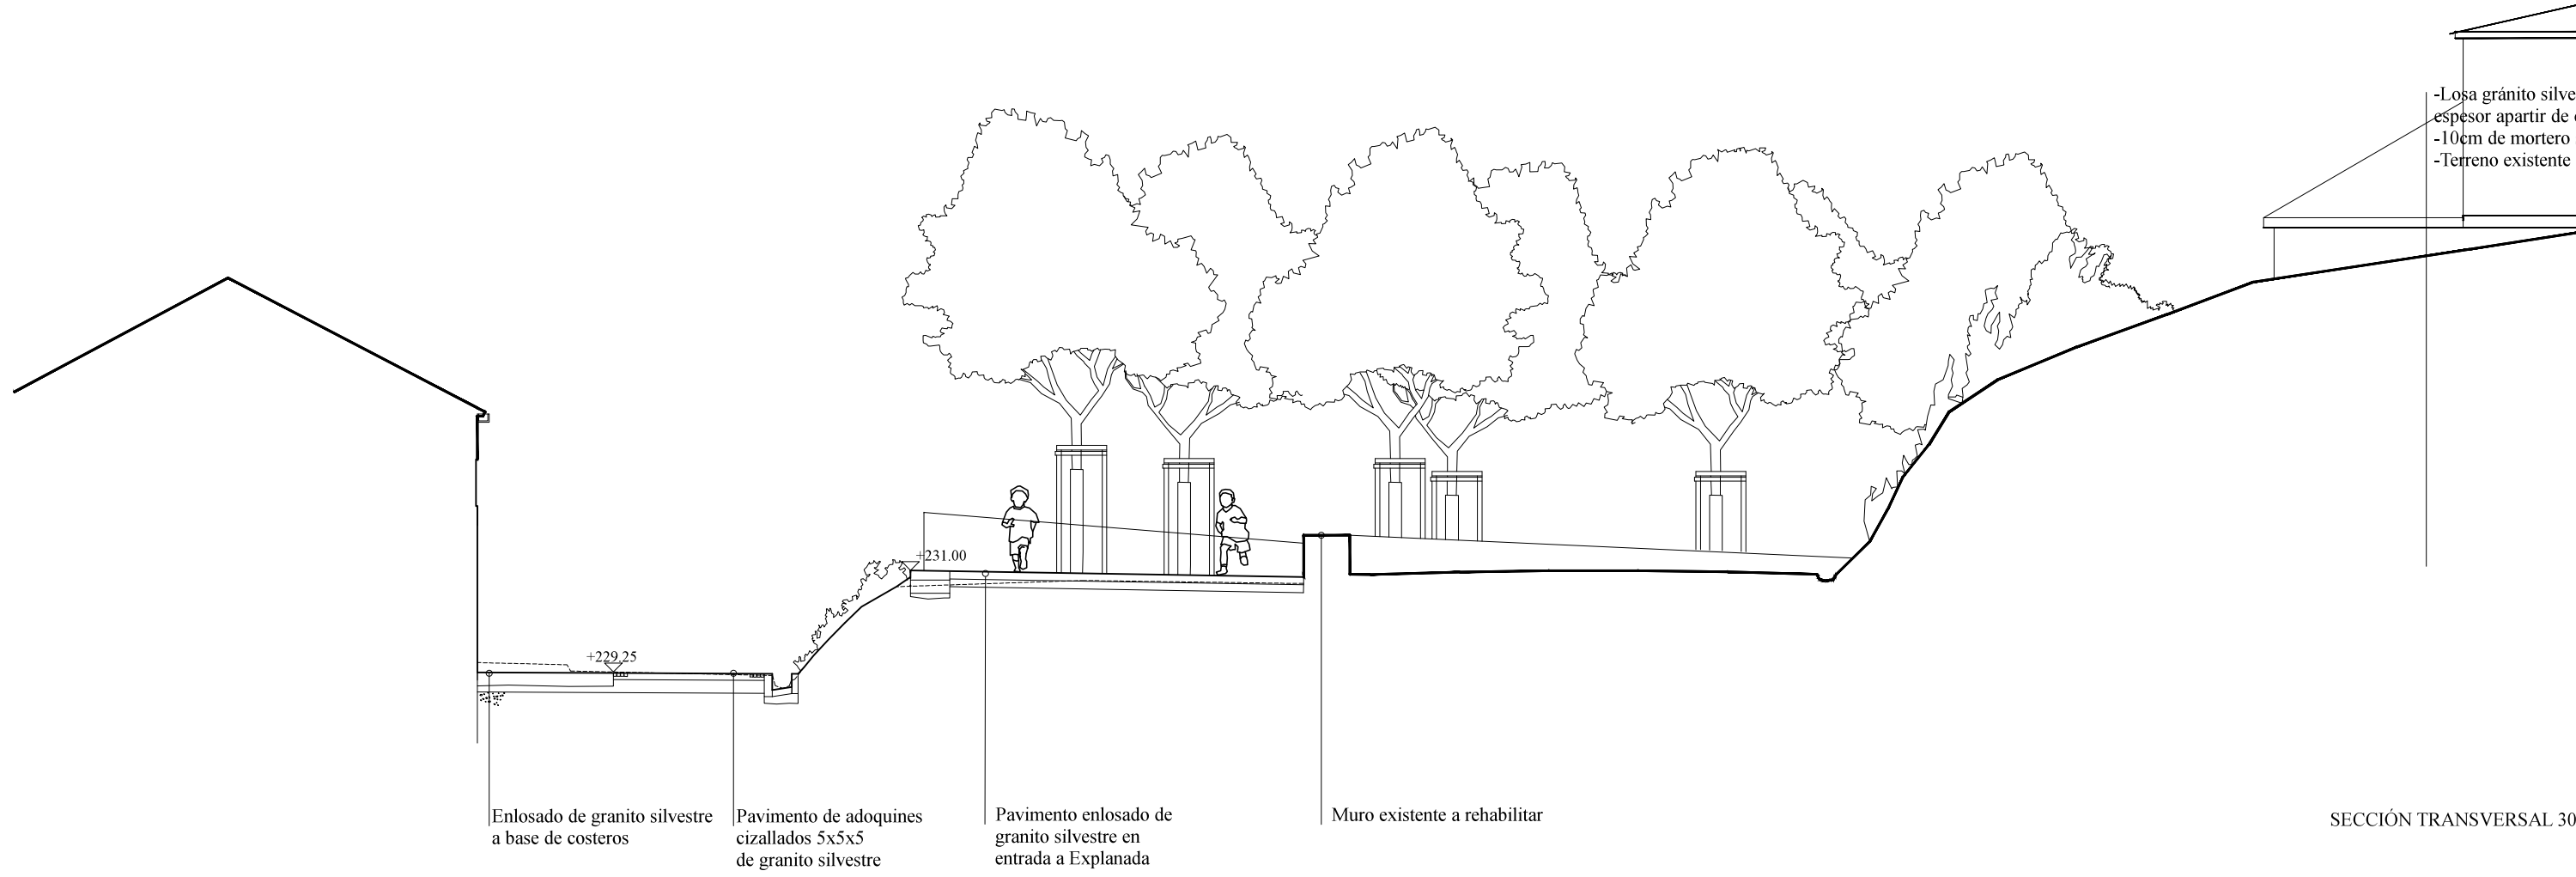

CASAS DO REGO
Proyecto de Urbanización del Polígono 39, Santiago de Compostela

PLANO PROPUESTA

SECCIONES, ALZADOS Y DETALLES
ZONA COTA MEDIA Y EXPLANADA

E S T A R Travesa Escalator Aorey 15 v14 15704 Santiago de Compostela +34 981 566 389 info@estar-archi www.estar-archi	dibujado por: AAR plano No: PR-AD-13 revisión: fecha: 17.10.2016 formato: A1 (A3) escala: 1:100 (1:200)
---	---

Aurora Armental Ruiz Arquitecto COAG 3317

Este plano es únicamente informativo. No tomar medidas directamente de este plano.
Todas las dimensiones se tienen que comprobar en obra.
Este plano se tiene que leer junto al resto de la información gráfica y la memoria del proyecto.

N

0 2.5m 5m 7.5m