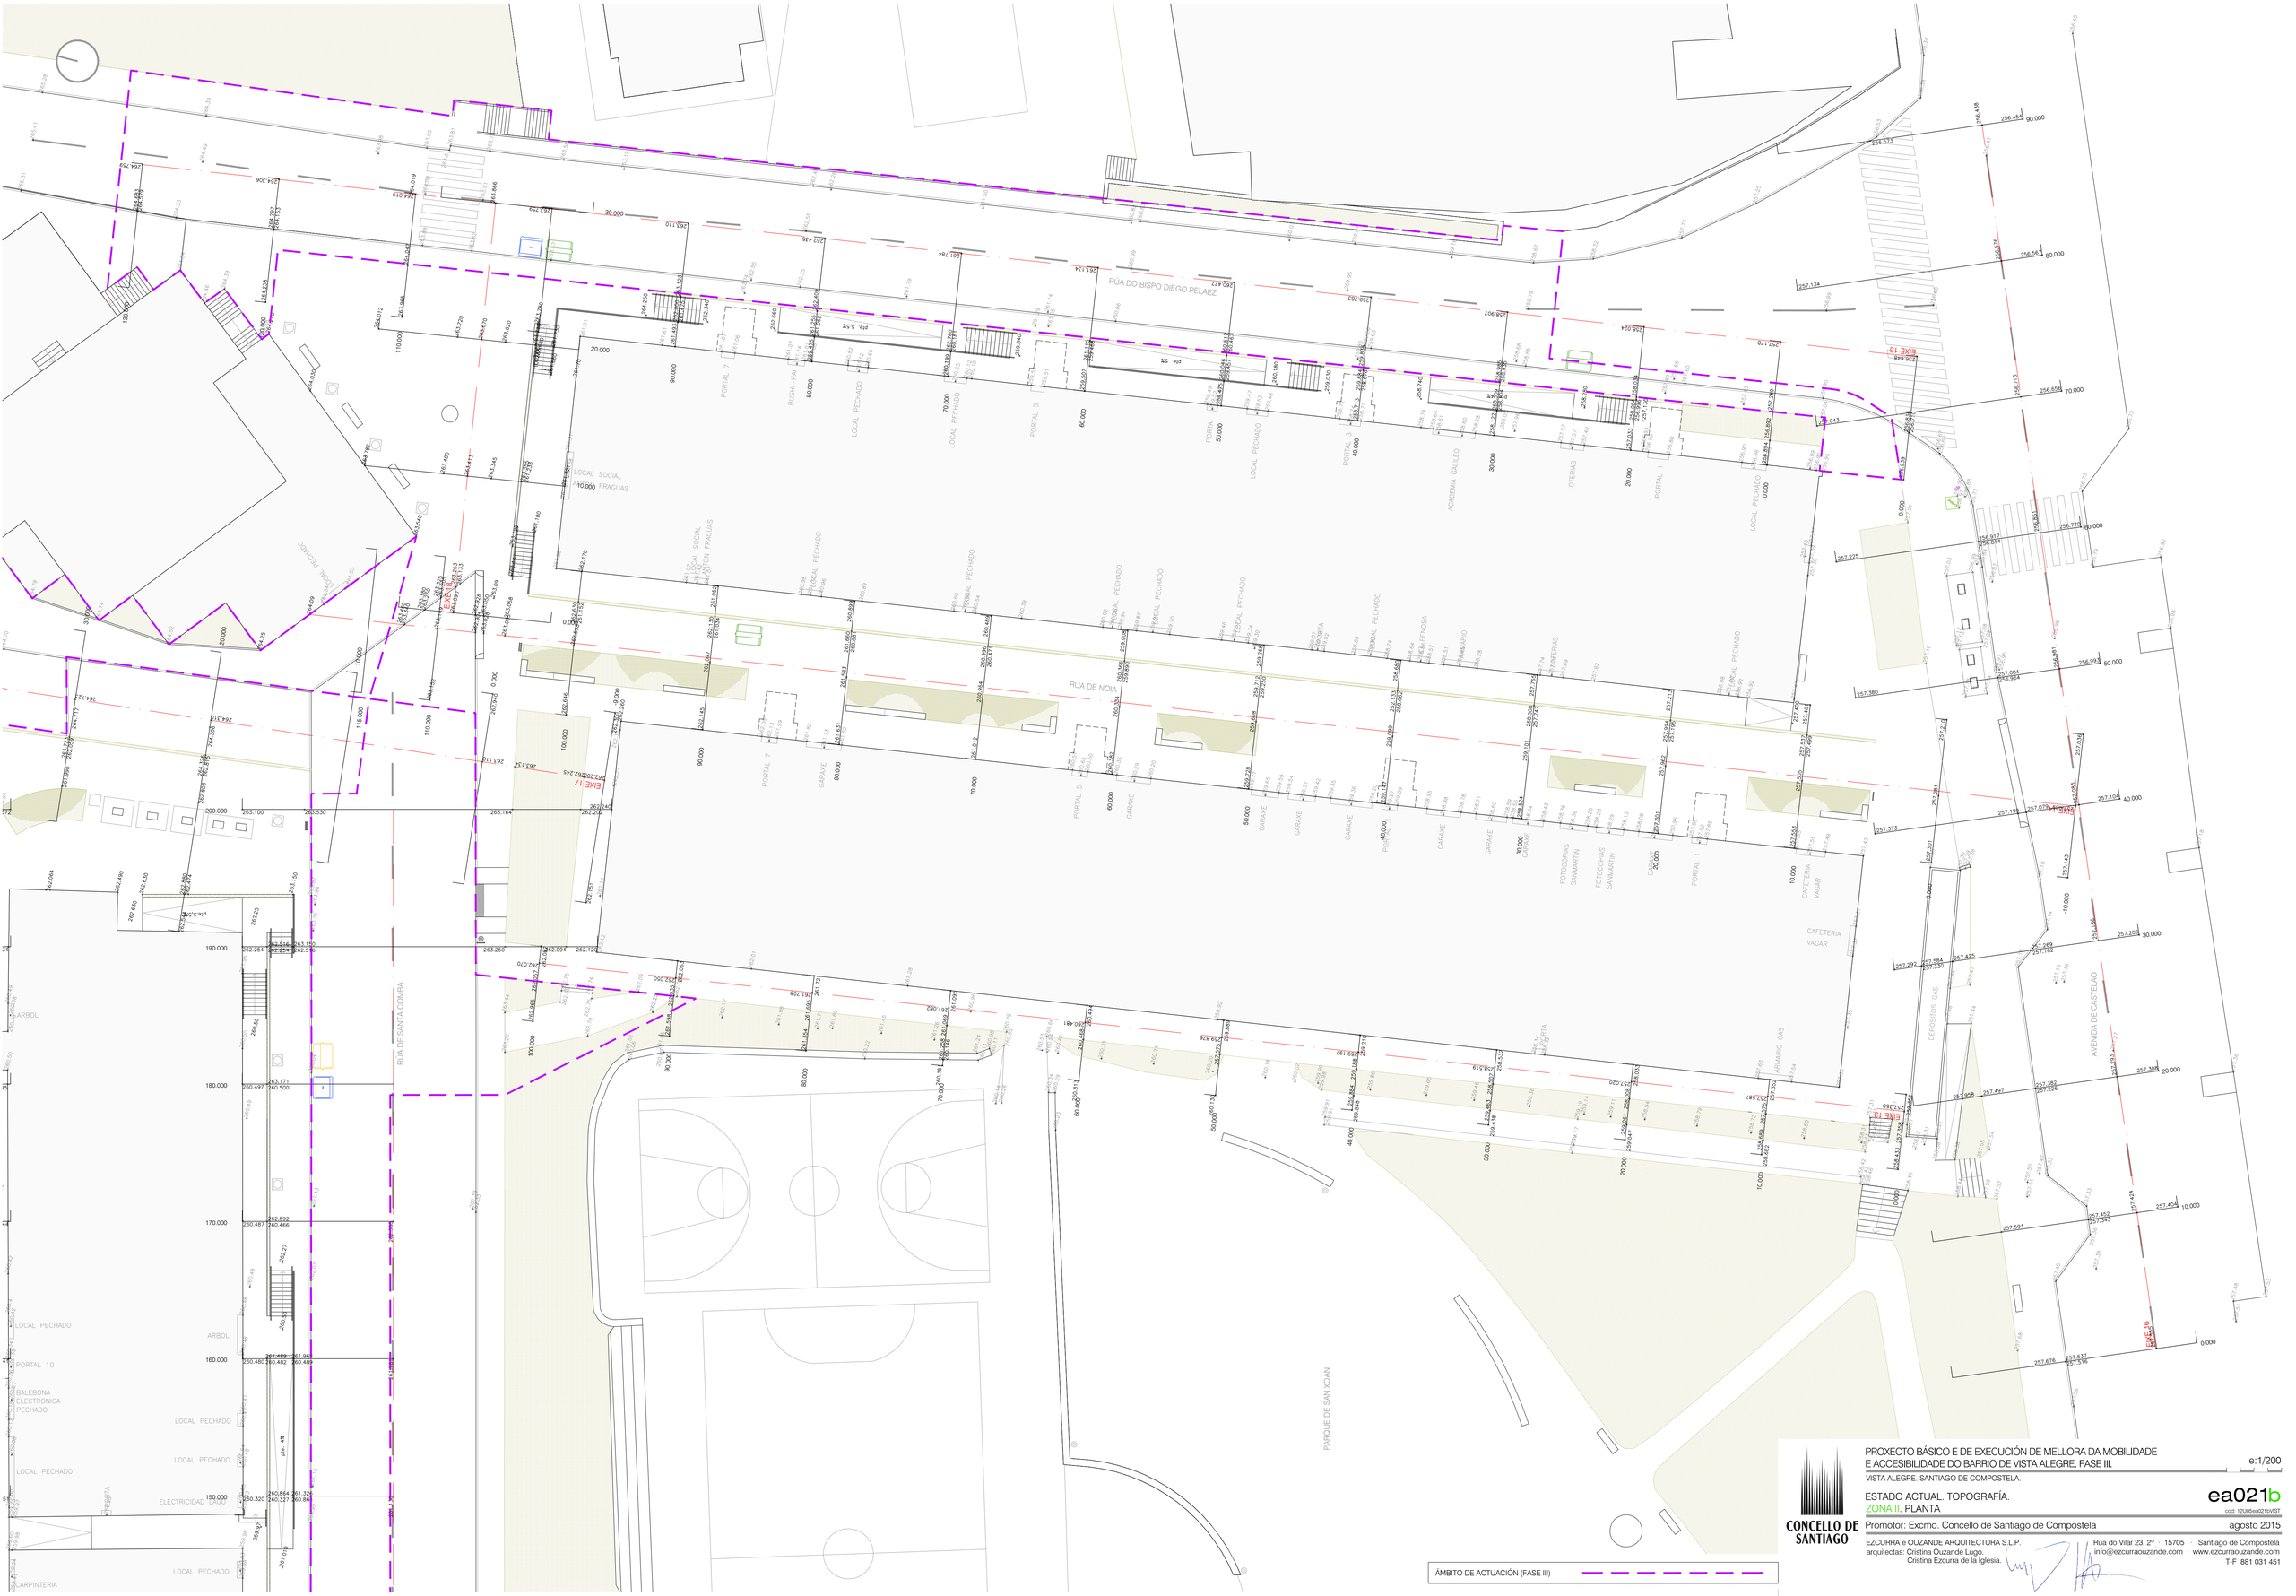

CONCELLO DE SANTIAGO

PROXECTO BÁSICO E DE EXECUCIÓN DE MELLORA DA MOBILIDADE E ACCESIBILIDADE DO BARRIO DE VISTA ALEGRE. FASE III.

e:1/200

VISTA ALEGRE. SANTIAGO DE COMPOSTELA.

ESTADO ACTUAL. TOPOGRAFÍA.

ea021b

cod: 12U05ea021bVIST

ZONA II. PLANTA

Promotor: Excmo. Concello de Santiago de Compostela

agosto 2015

EZCURRA e OUZANDE ARQUITECTURA S.L.P.
arquitectas: Cristina Ouzande Lugo.
Cristina Ezcurra de la Iglesia.

Rúa do Vilar 23, 2º · 15705 · Santiago de Compostela
info@ezcurraouzande.com · www.ezcurraouzande.com
T-F 881 031 451