



1.MARCAS LONXITUDINAIS DISCONTINUAS

PARA SEPARACIÓN DE CARRÍS NORMAIS. E:1/100

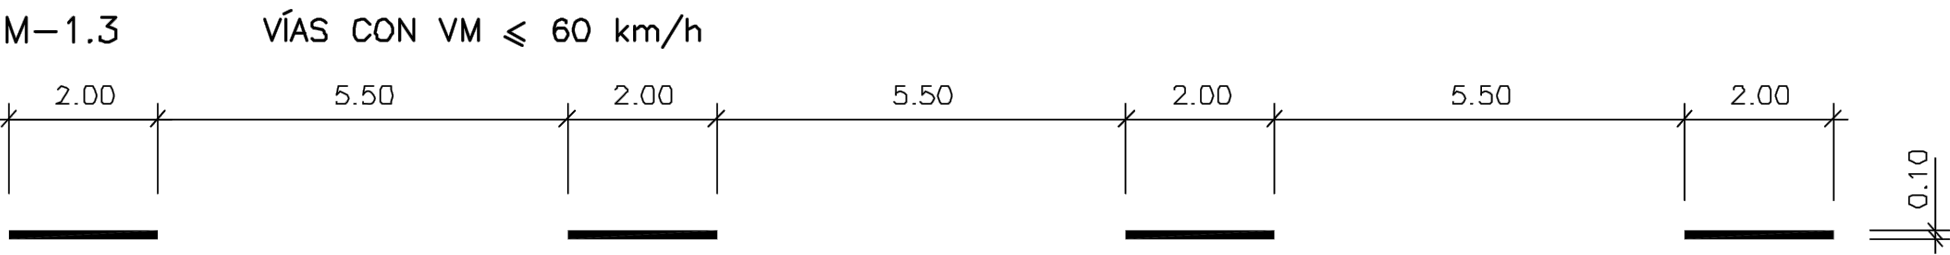

2.MARCAS LONXITUDINAIS CONTINUAS

PARA BORDE DE CALZADA

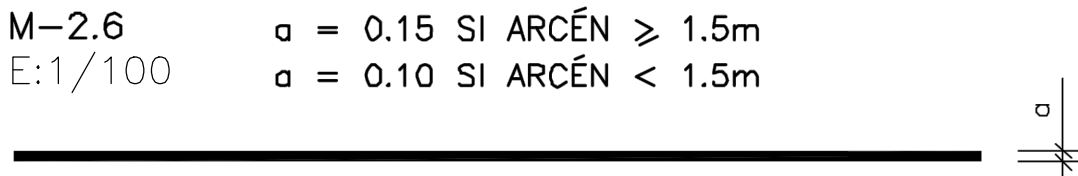

4.MARCAS TRANSVERSAIS


CONTINUA (STOP)

M-4.1. E:1/100




DISCONTINUA (CEDA EL PASO)

M-4.2. E:1/100

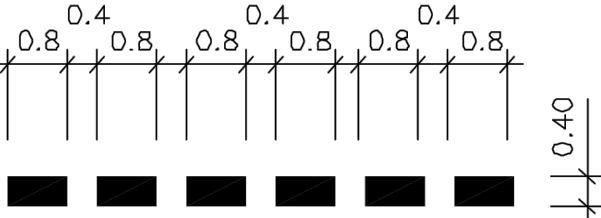


PASO DE PEÓNIS

M-4.3. E:1/75

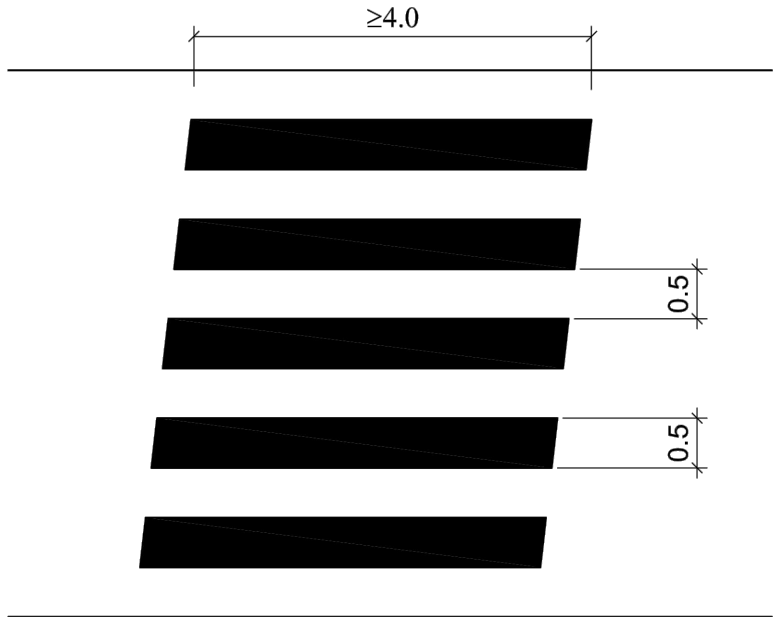

5. MARCAS FRECHAS


M-5.2 VÍA CON VM < 60km/h. E:1/50

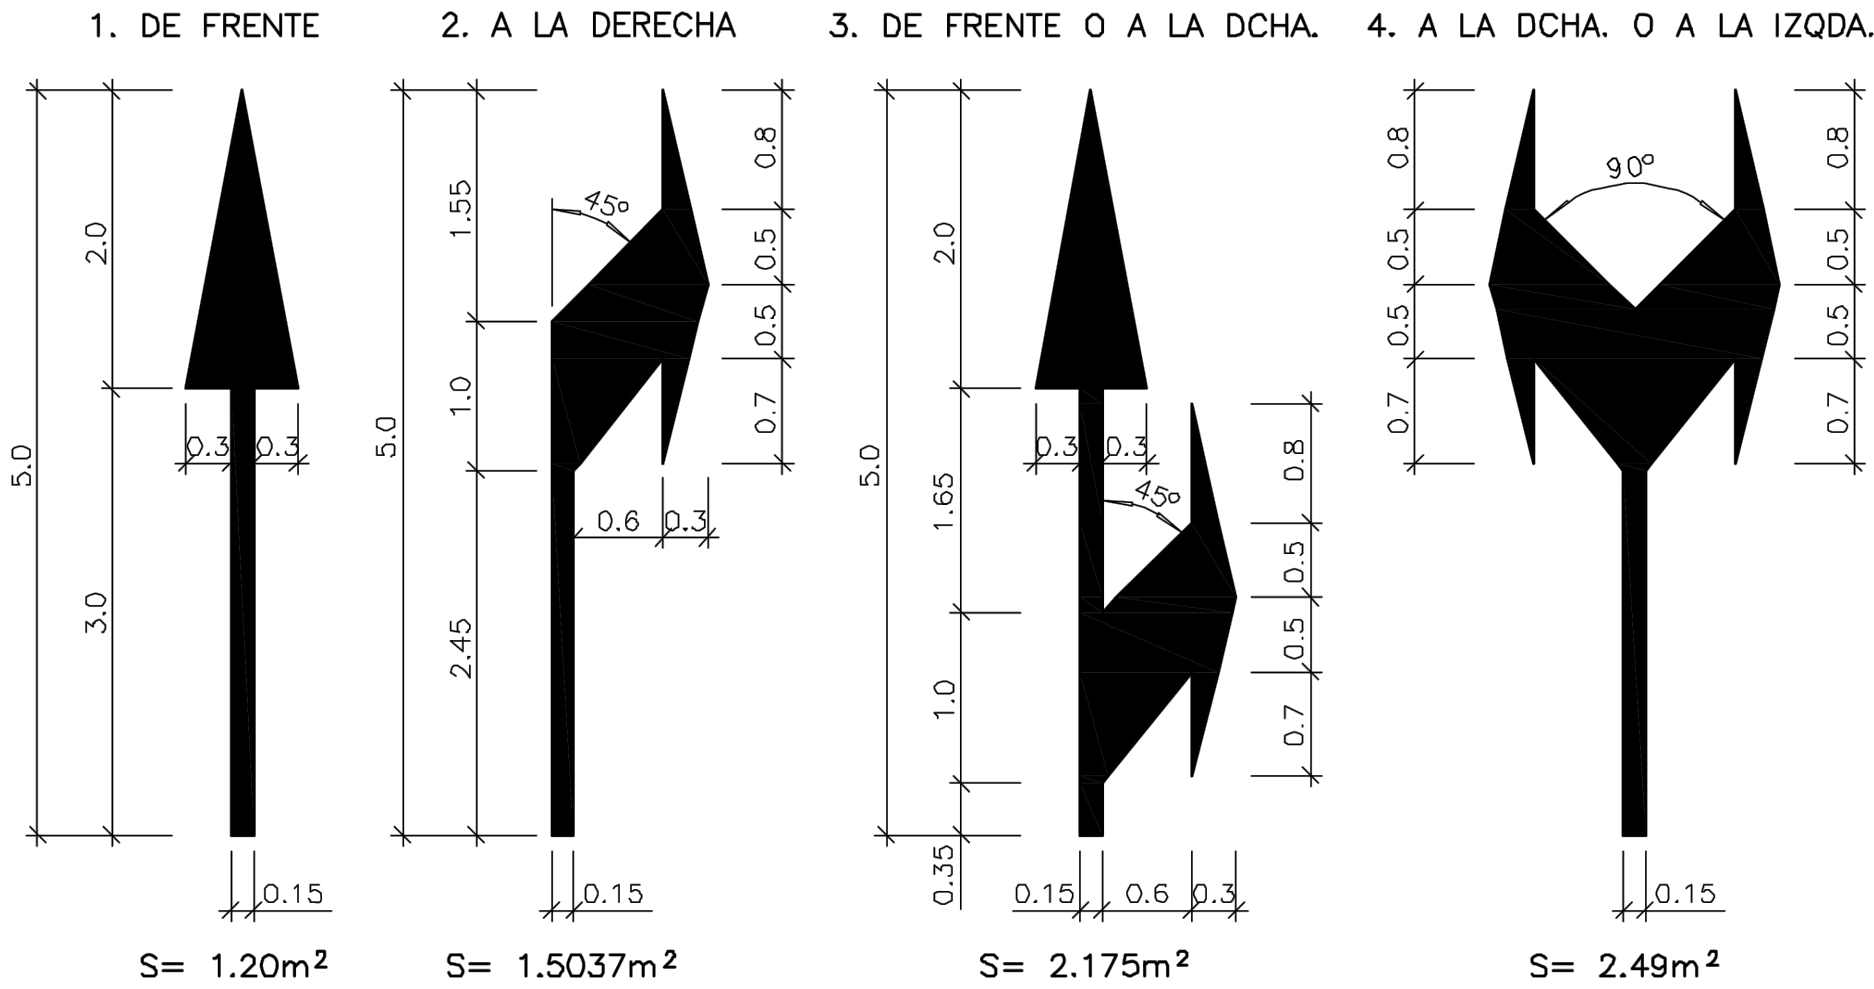

6.MARCAS INSCRIPCIONES

STOP

M-6.4. E:1/50

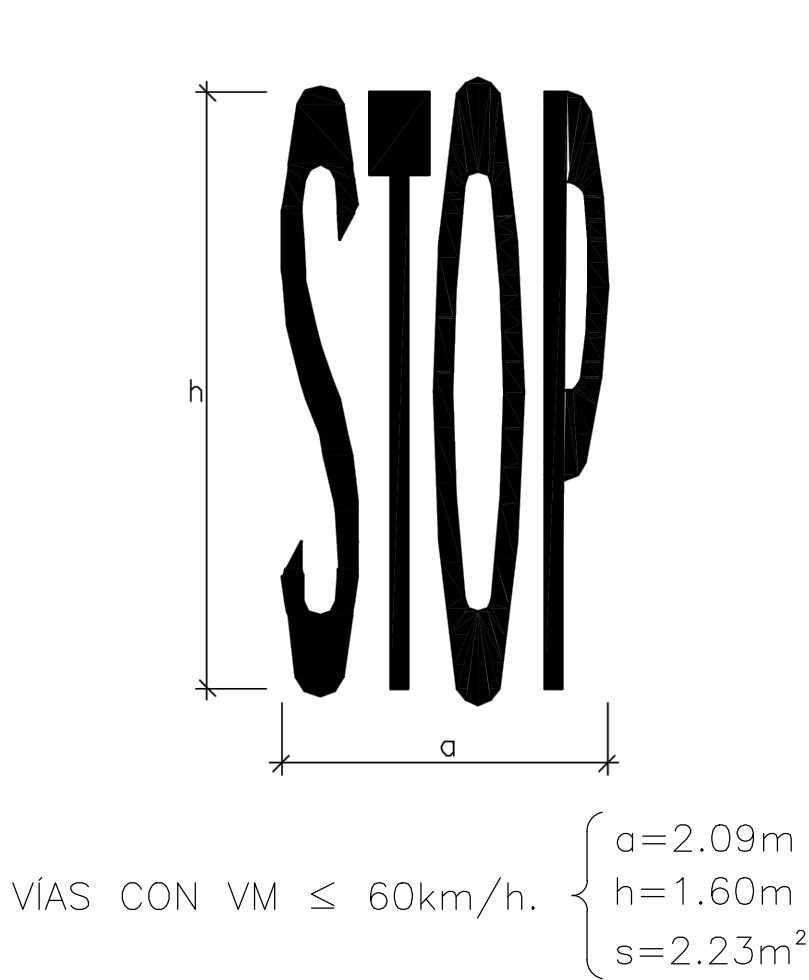

CEDA O PASO

M-6.5. E:1/50

