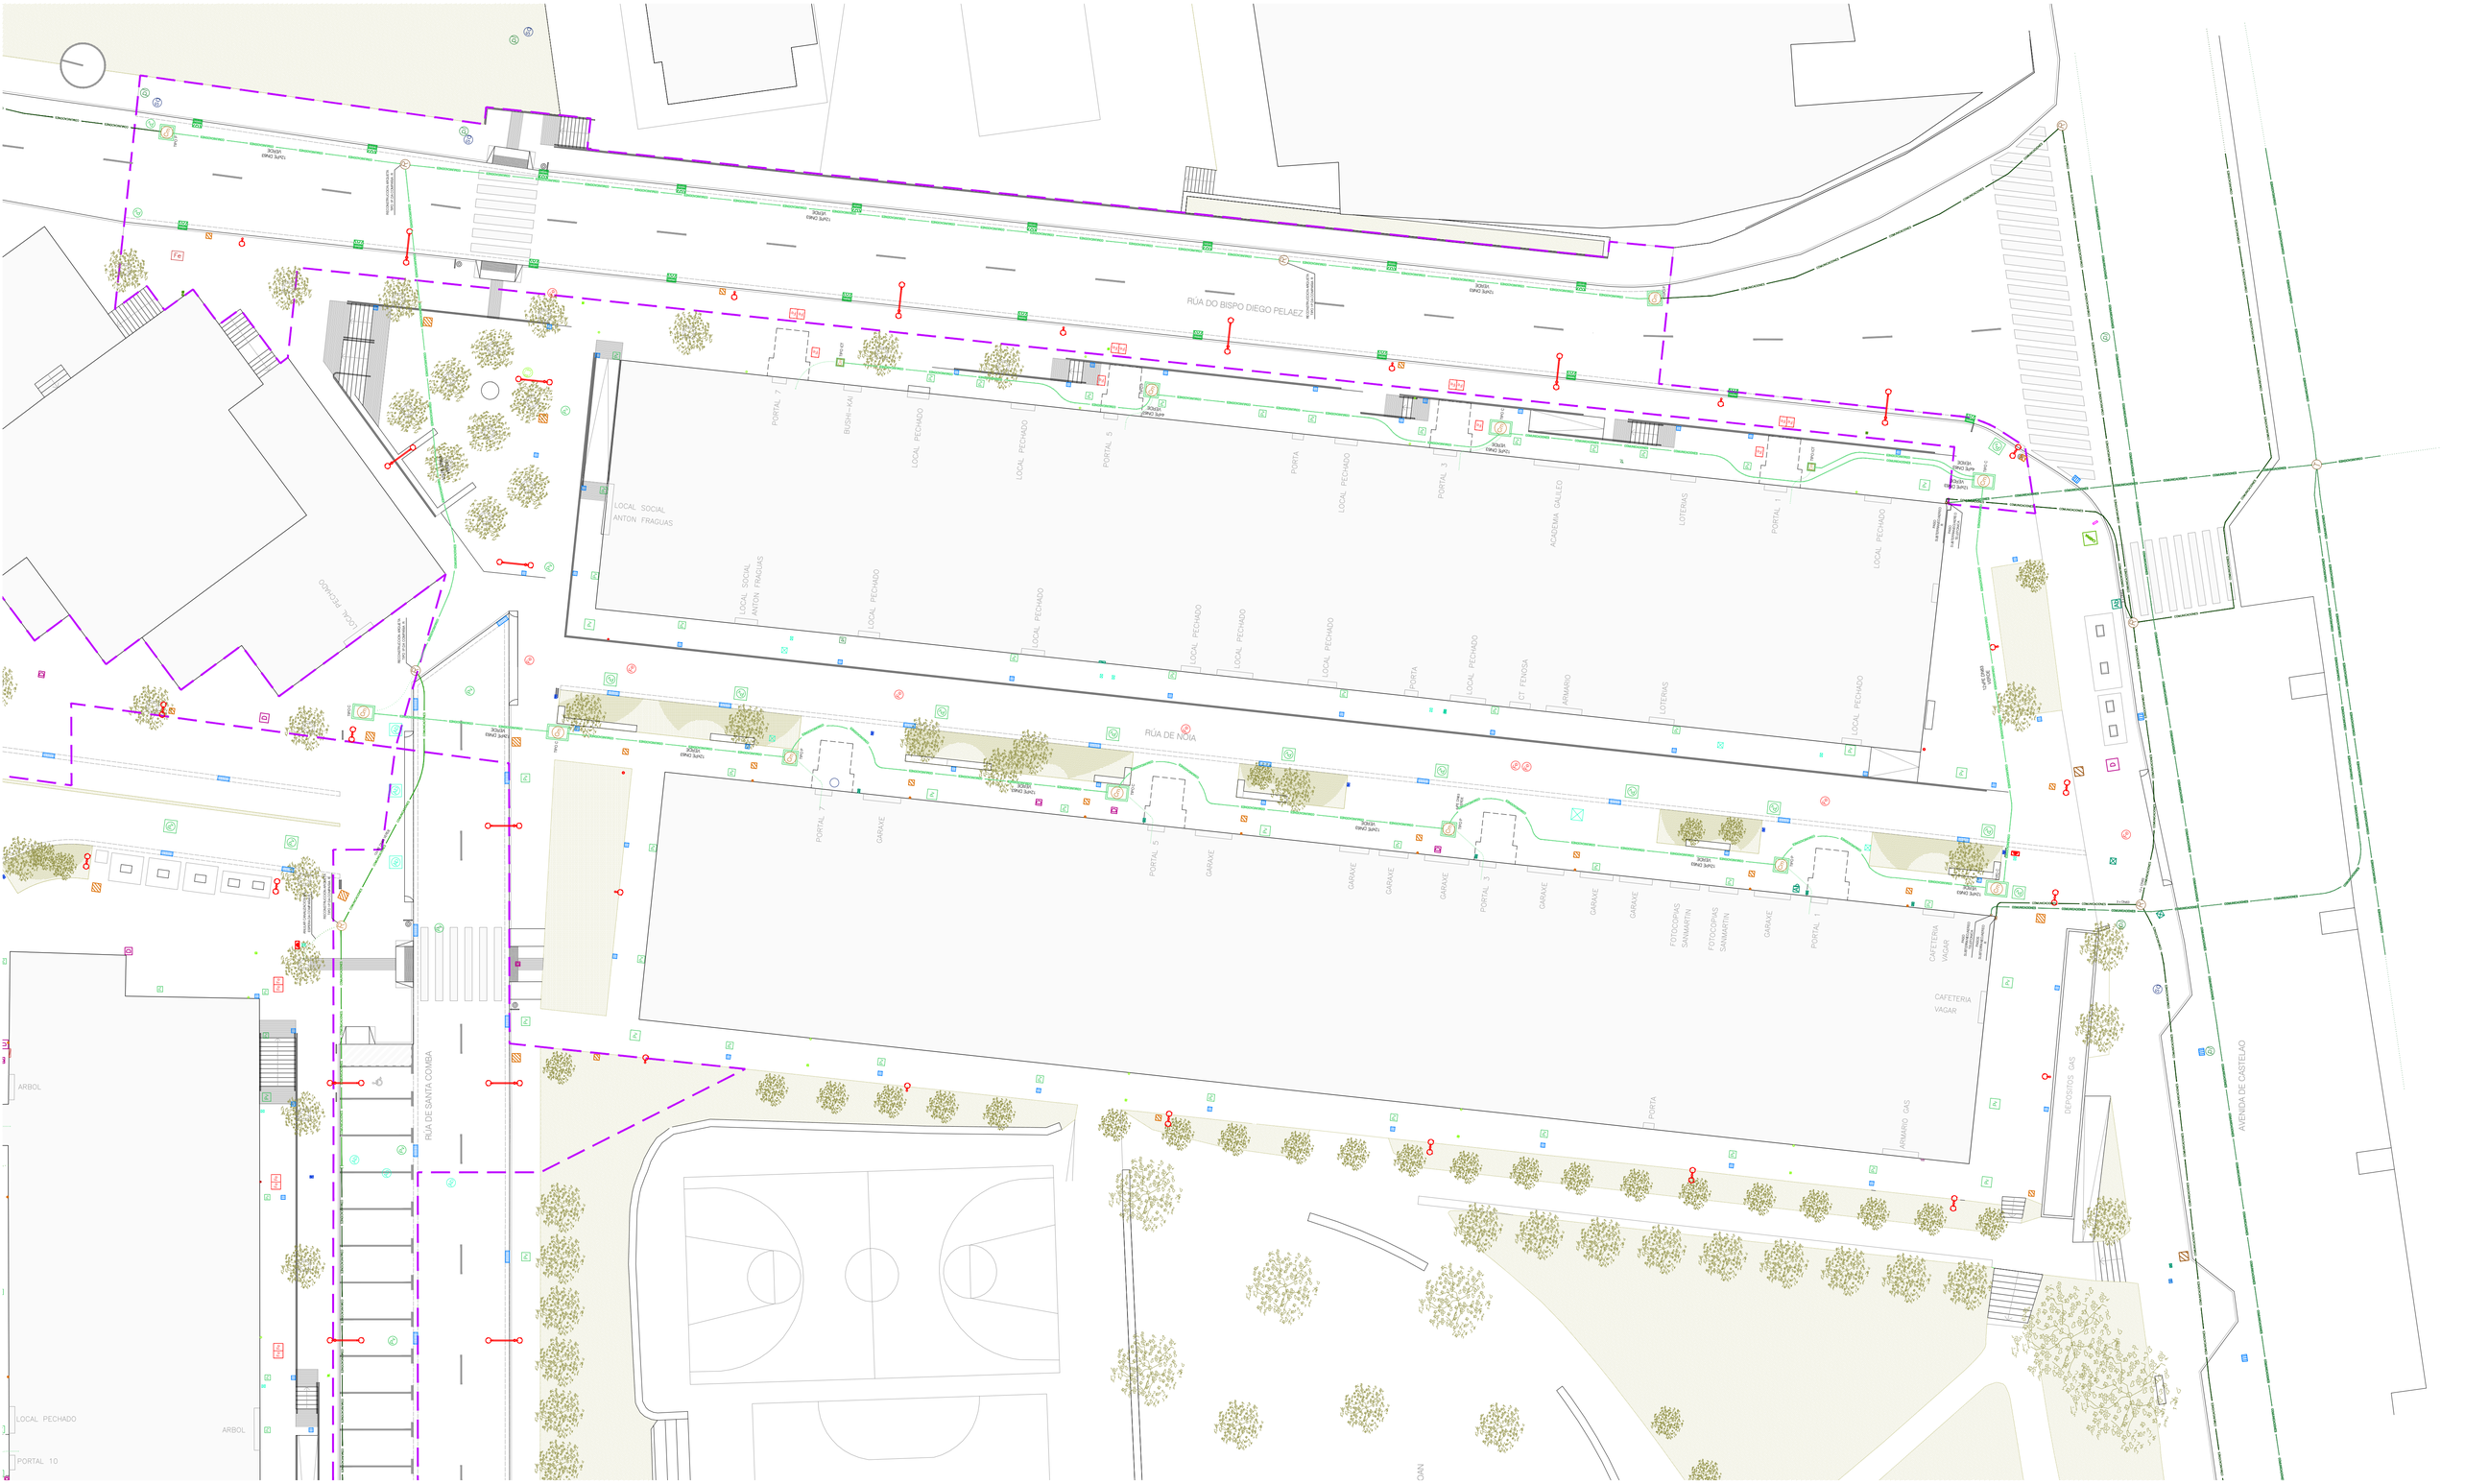

LENDA:

SANEAMENTO:

- CANALIZACION SANEAMENTO FECAL EXIST./ NOVA
- CANALIZACION SANEAMENTO PLUVIAL EXIST./NOVA
- ARQUETA DE SANEAMENTO FECAL EXIST./NOVA
- ARQUETA DE SANEAMENTO PLUVIAL EXIST./NOVA
- SUMIDOIRO DE AUGAS PLUVIAIS EXIST./NOVO
- BAIXANTE DE AUGAS PLUVIAIS
- TRAGADERO DE AUGAS PLUVIAIS NOVO

ABASTECEMENTO DE AUGA:

- ABASTECEMENTO DISTRIBUCION EXISTENTE
- ABASTECEMENTO XERAL EXISTENTE/NOVO
- REDE DE MANANTIAIS/DEPOSITOS EXIST./NOVA
- CANALIZACION DE REGA EXISTENTE/NOVA
- ARQUETA ABASTECEMENTO EXISTENTE/NOVA
- VALVULA SECCIONAMENTO
- ARQUETA BOMBEIROS EXISTENTE/NOVA
- CONTADOR DE AUGA EXISTENTE
- CONTADOR EN ARQUETA PARA BOCAS DE REGA
- BOCA DE REGA EXISTENTE/NOVA

ELECTRICIDADE:

- REDE SOTERRADA ALTA TENSION EXISTENTE
- REDE SOTERRADA MEDIA TENSION EXIST./NOVA
- REDE SOTERRADA BAIXA TENSION EXIST./NOVA
- REDE AEREA BAIXA TENSION EXISTENTE
- ARQUETA ELECTRICIDADE EXISTENTE/NOVA
- CAIXA XERAL DE PROTECCION
- PASO SUBTERRANEO/AEREO EXIST./NOVO

ALUMEADO PUBLICO:

- REDE SOTERRADA ALUMEADO EXISTENTE
- REDE AEREA ALUMEADO EXISTENTE
- ARQUETA ALUMEADO PUBLICO EXISTENTE
- LUMINARIA ALUMEADO VIAL EXISTENTE
- LUMINARIA ALUMEADO VIAL E BEIRARRUA EXISTENTE
- LUMINARIA TIPO GLOBO XARDIN EXISTENTE
- PROXECTORES EXISTENTES
- PASO SUBTERRANEO/AEREO ALUMEADO
- REDE SOTERRADA ALUMEADO NOVA
- REDE AEREA ALUMEADO NOVA
- ARQUETA ALUMEADO PUBLICO NOVA
- POSTE DE 7 METROS CON LUMINARIAS IGUZZINI ARGO HP BL86M/BL87M + BL91M
- POSTE DE 5 METROS CON LUMINARIAS IGUZZINI ARGO HP BL91M
- POSTE DE 5 METROS CON LUMINARIA IGUZZINI ARGO HP BL91M
- POSTE IGUZZINI 7 METROS SOPORTADO CATENARIAS
- LUMINARIA IGUZZINI ITEKA
- LUMINARIA IGUZZINI ARGO HP BF07
- LUMINARIA IGUZZINI UP LIGHT WALK BB36

COMUNICACIONES:

- REDE COMPAÑIA TELEFONICA SOTERRADA EXISTENTE
- REDE COMPAÑIA TELEFONICA AEREA EXISTENTE
- REDE COMPAÑIA R SOTERRADA EXISTENTE
- REDE COMPAÑIA R AEREA EXISTENTE
- ARQUETAS COMUNICACIONS R E TELEFONICA EXISTENTE
- PASO SUBTERRANEO/AEREO COMUNICACIONS EXISTENTE
- REDE COMUN DE COMUNICACIONS SOTERRADA NOVA
- ARQUETAS DA REDE COMUN DE COMUNICACIONS NOVAS

GAS NATURAL E GAS GLP:

- REDE GAS NATURAL EXISTENTE/NOVA
- REDE GAS GLP EXISTENTE
- ARQUETA GAS NATURAL EXISTENTE/NOVA
- PASO SUBTERRANEO/AEREO GAS EXISTENTE/NOVO

OUTROS:

- ARQUETA DGT
- ARQUETA SERVIZO DESCOÑECIDO
- ANTENA VHF CONTROL AQUAGEST
- CADRO ALUMEADO PUBLICO

CLAVES:

PE: POLIETILENO
FC: FIBROCEMENTO
FD:FUNDICION DUCTIL
FE: FUNDICION GRIS
HG:FORMIGON
PVC: POLICLORURO DE VINILO
GR:GRES
F/P: NUM. POZOS SANEAMENTO

H: PROFUNDIDADE DE GABIA, POZO OU ARQUETA

NOTA:
- OS MATERIAIS EMPREGADOS E O MONTAXE DOS MESMOS ESTARA DE ACORDO COA DOCUMENTACION DE PROXECTO.
- O REPLANTEO FINAL DAS INSTALACIONS REALIZARASE A PE DE OBRA.

CONCELLO DE SANTIAGO

PROXECTO BÁSICO E DE EXECUCIÓN DE MELLORA DA MOBILIDADE E ACCESIBILIDADE DO BARRIO DE VISTA ALEGRE. FASE III. e:1/200

VISTA ALEGRE. SANTIAGO DE COMPOSTELA.

ESTADO REFORMADO. INSTALACIÓNS. er131b

ZONA II. COMUNICACIÓNS. cod: 12U05er1310VIST

Promotor: Excmo. Concello de Santiago de Compostela agosto 2015

EZCURRA e OUZANDE ARQUITECTURA S.L.P.
arquitectas: Cristina Ouzande Lugo.
Cristina Ezcurra de la Iglesia.
Rúa do Vilar 23, 2º · 15705 · Santiago de Compostela
info@ezcurraouzande.com · www.ezcurraouzande.com
T-F 881 031 451