




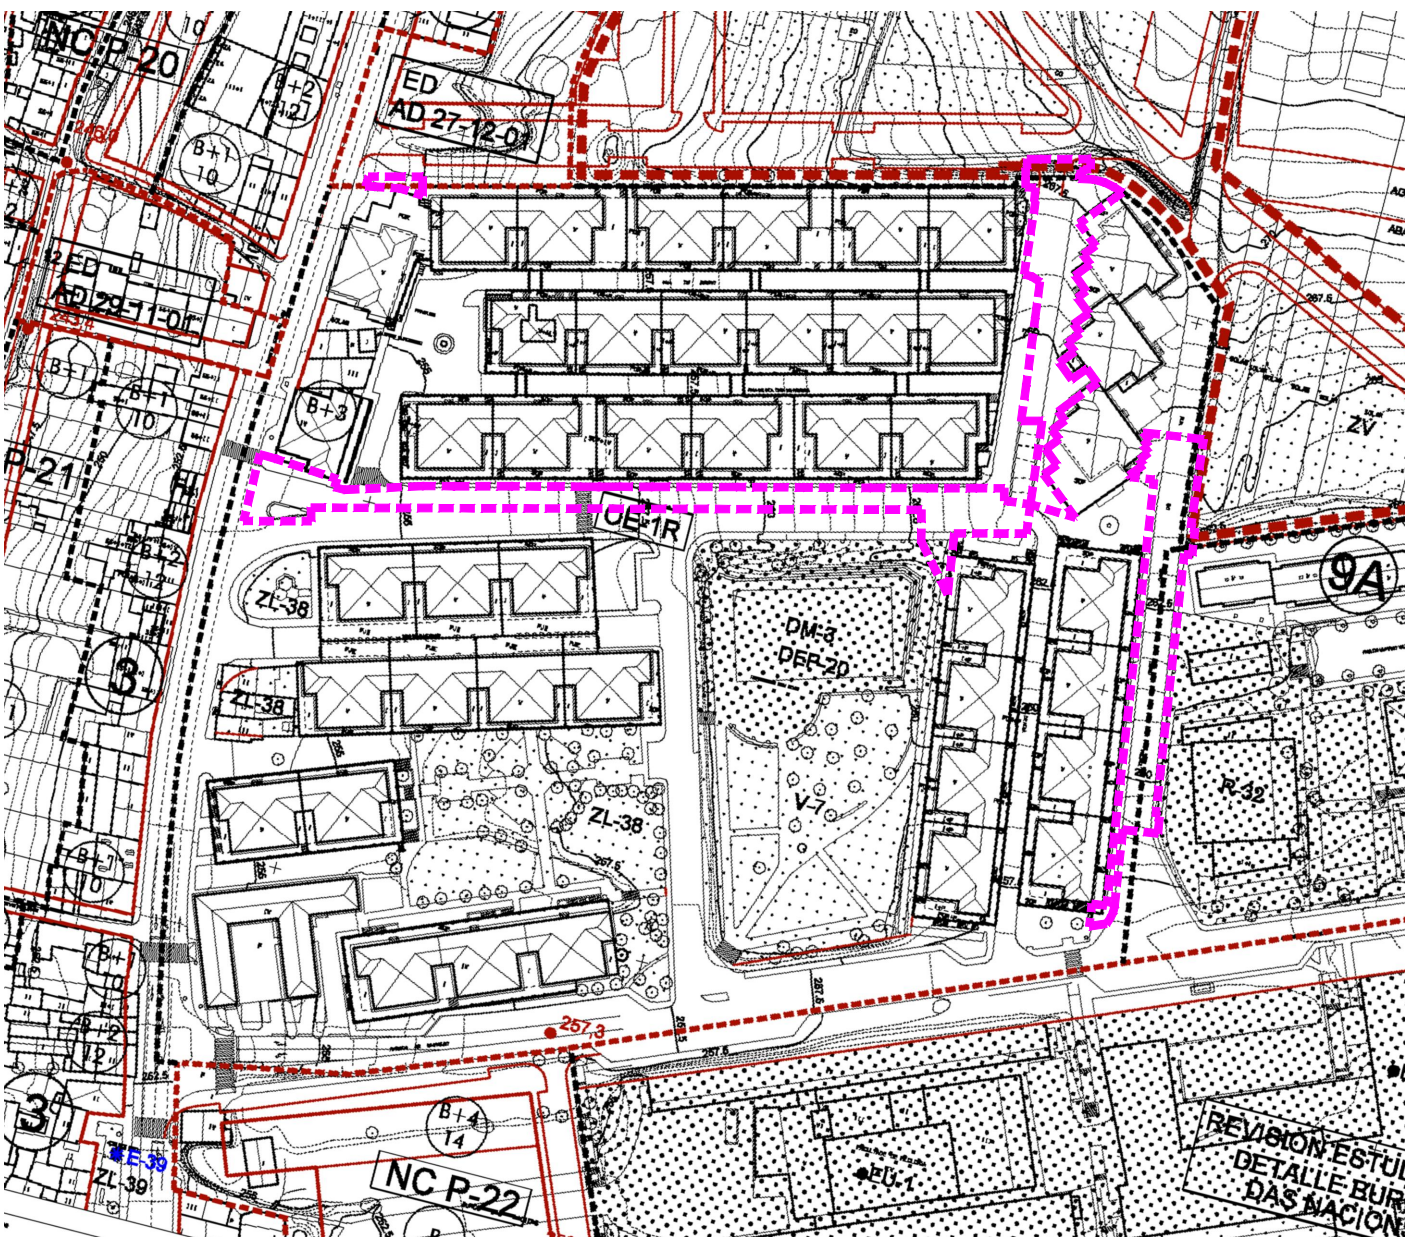

Situación no plano de ordenación do P.X.O.M. (documento refundido) OE-1R, outubro 2008, e:1/2500.

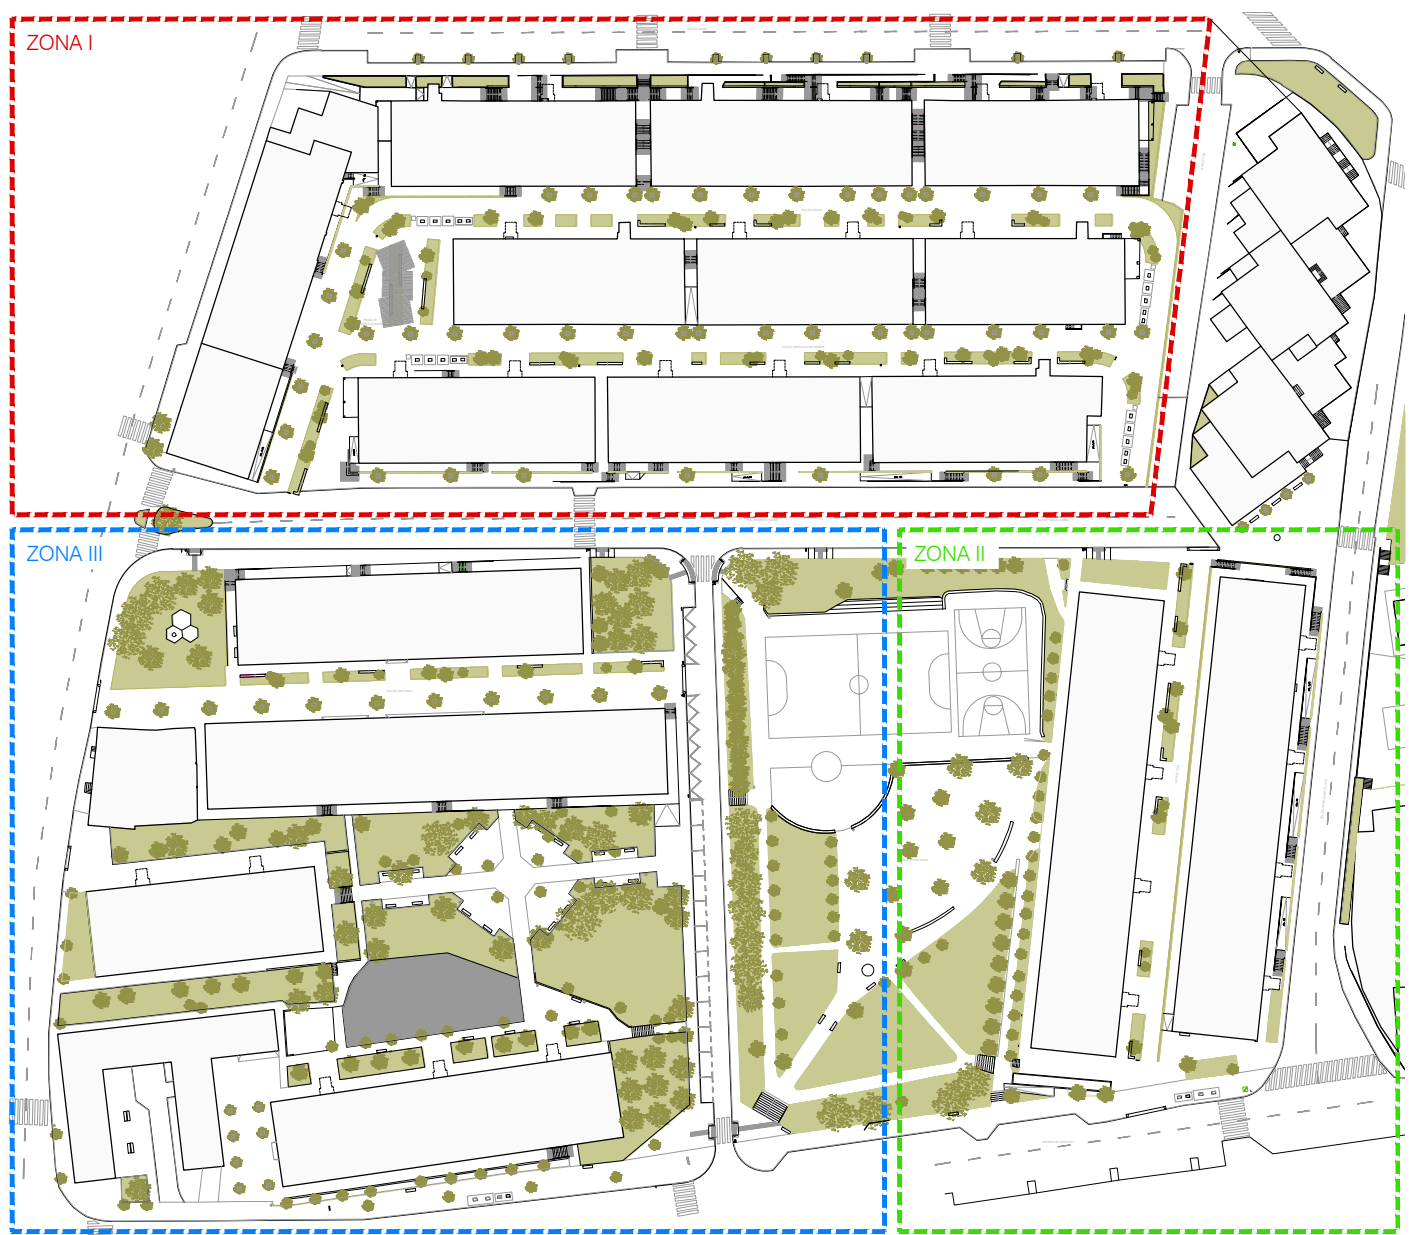

ESQUEMA ZONAS. Planta: e:1/1500.

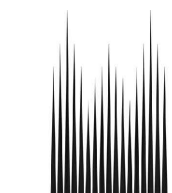

CONCELLO DE SANTIAGO

PROXECTO BÁSICO E DE EXECUCIÓN DE MELLORA DA MOBILIDADE E ACCESIBILIDADE DO BARRIO DE VISTA ALEGRE. FASE III.
VISTA ALEGRE. SANTIAGO DE COMPOSTELA.
SITUACIÓN E EMPRAZAMENTO

Promotor: Excmo. Concello de Santiago de Compostela

agosto 2015

ECZURRA e OUZANDE ARQUITECTURA S.L.P.
arquitectas: Cristina Ezcurrea Lugo
Cristina Ezcurrea de la Iglesia.

Rúa do Vilar 23, 2º · 15705 · Santiago de Compostela
info@eczurrouzande.com · www.eczurrouzande.com
T-F 881 031 451

e:indicadas

s01

cod: 13.00561VIST