


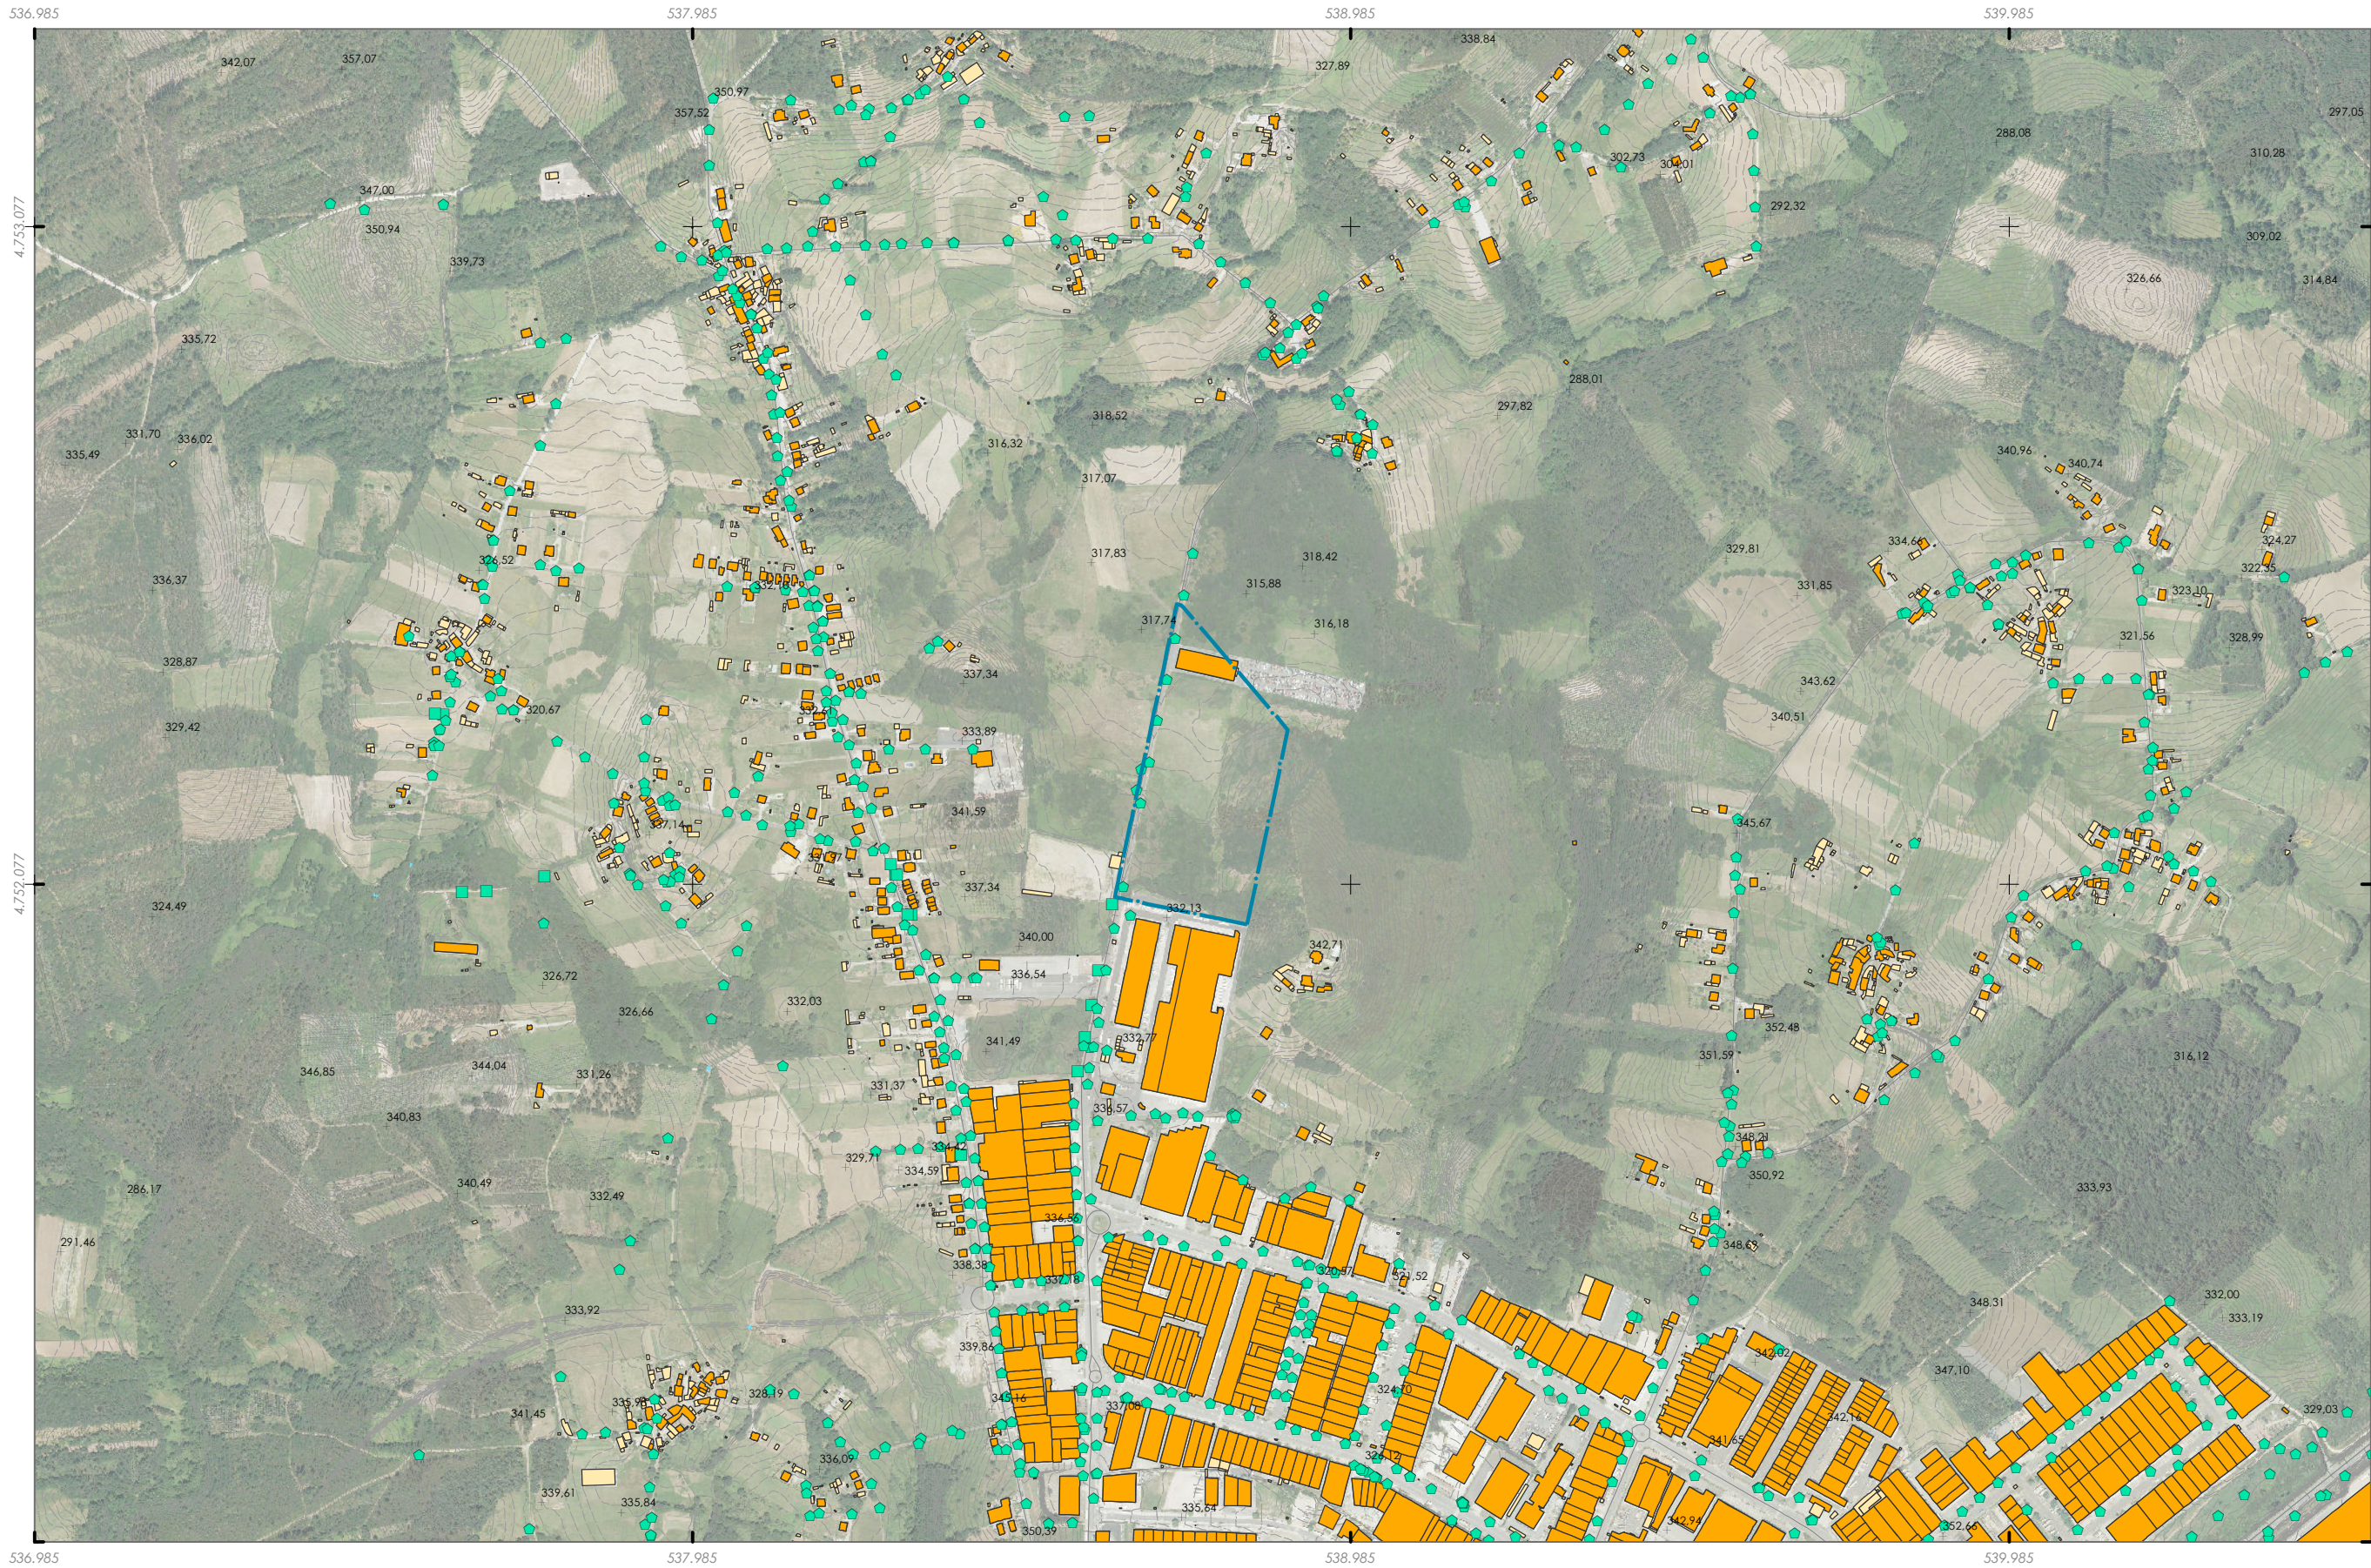

- 536.985 537.985 538.985 539.985
- 4.753.077 4.759.077
- Ámbito do PEID
 - Edificación principal
 - Edificación auxiliar
 - Poste de conducción
 - Poste telefónico
 - Poste tendido eléctrico



GRÁFICO DE FOLLAS

CONCELLO DE SANTIAGO

ALFONSO BOTANA

15078_PEID_202309_AD

Setembro 2023

1:10000

CONCELLO DE SANTIAGO (A CORUÑA)

PLAN ESPECIAL DE INFRAESTRUCTURAS E DOTACIÓNS

Alfonso Botana S.L.

Aprobación definitiva

02. PLANO DE INFORMACIÓN

II.04.1 ESTADO ACTUAL

0 100 200 400 Metros