


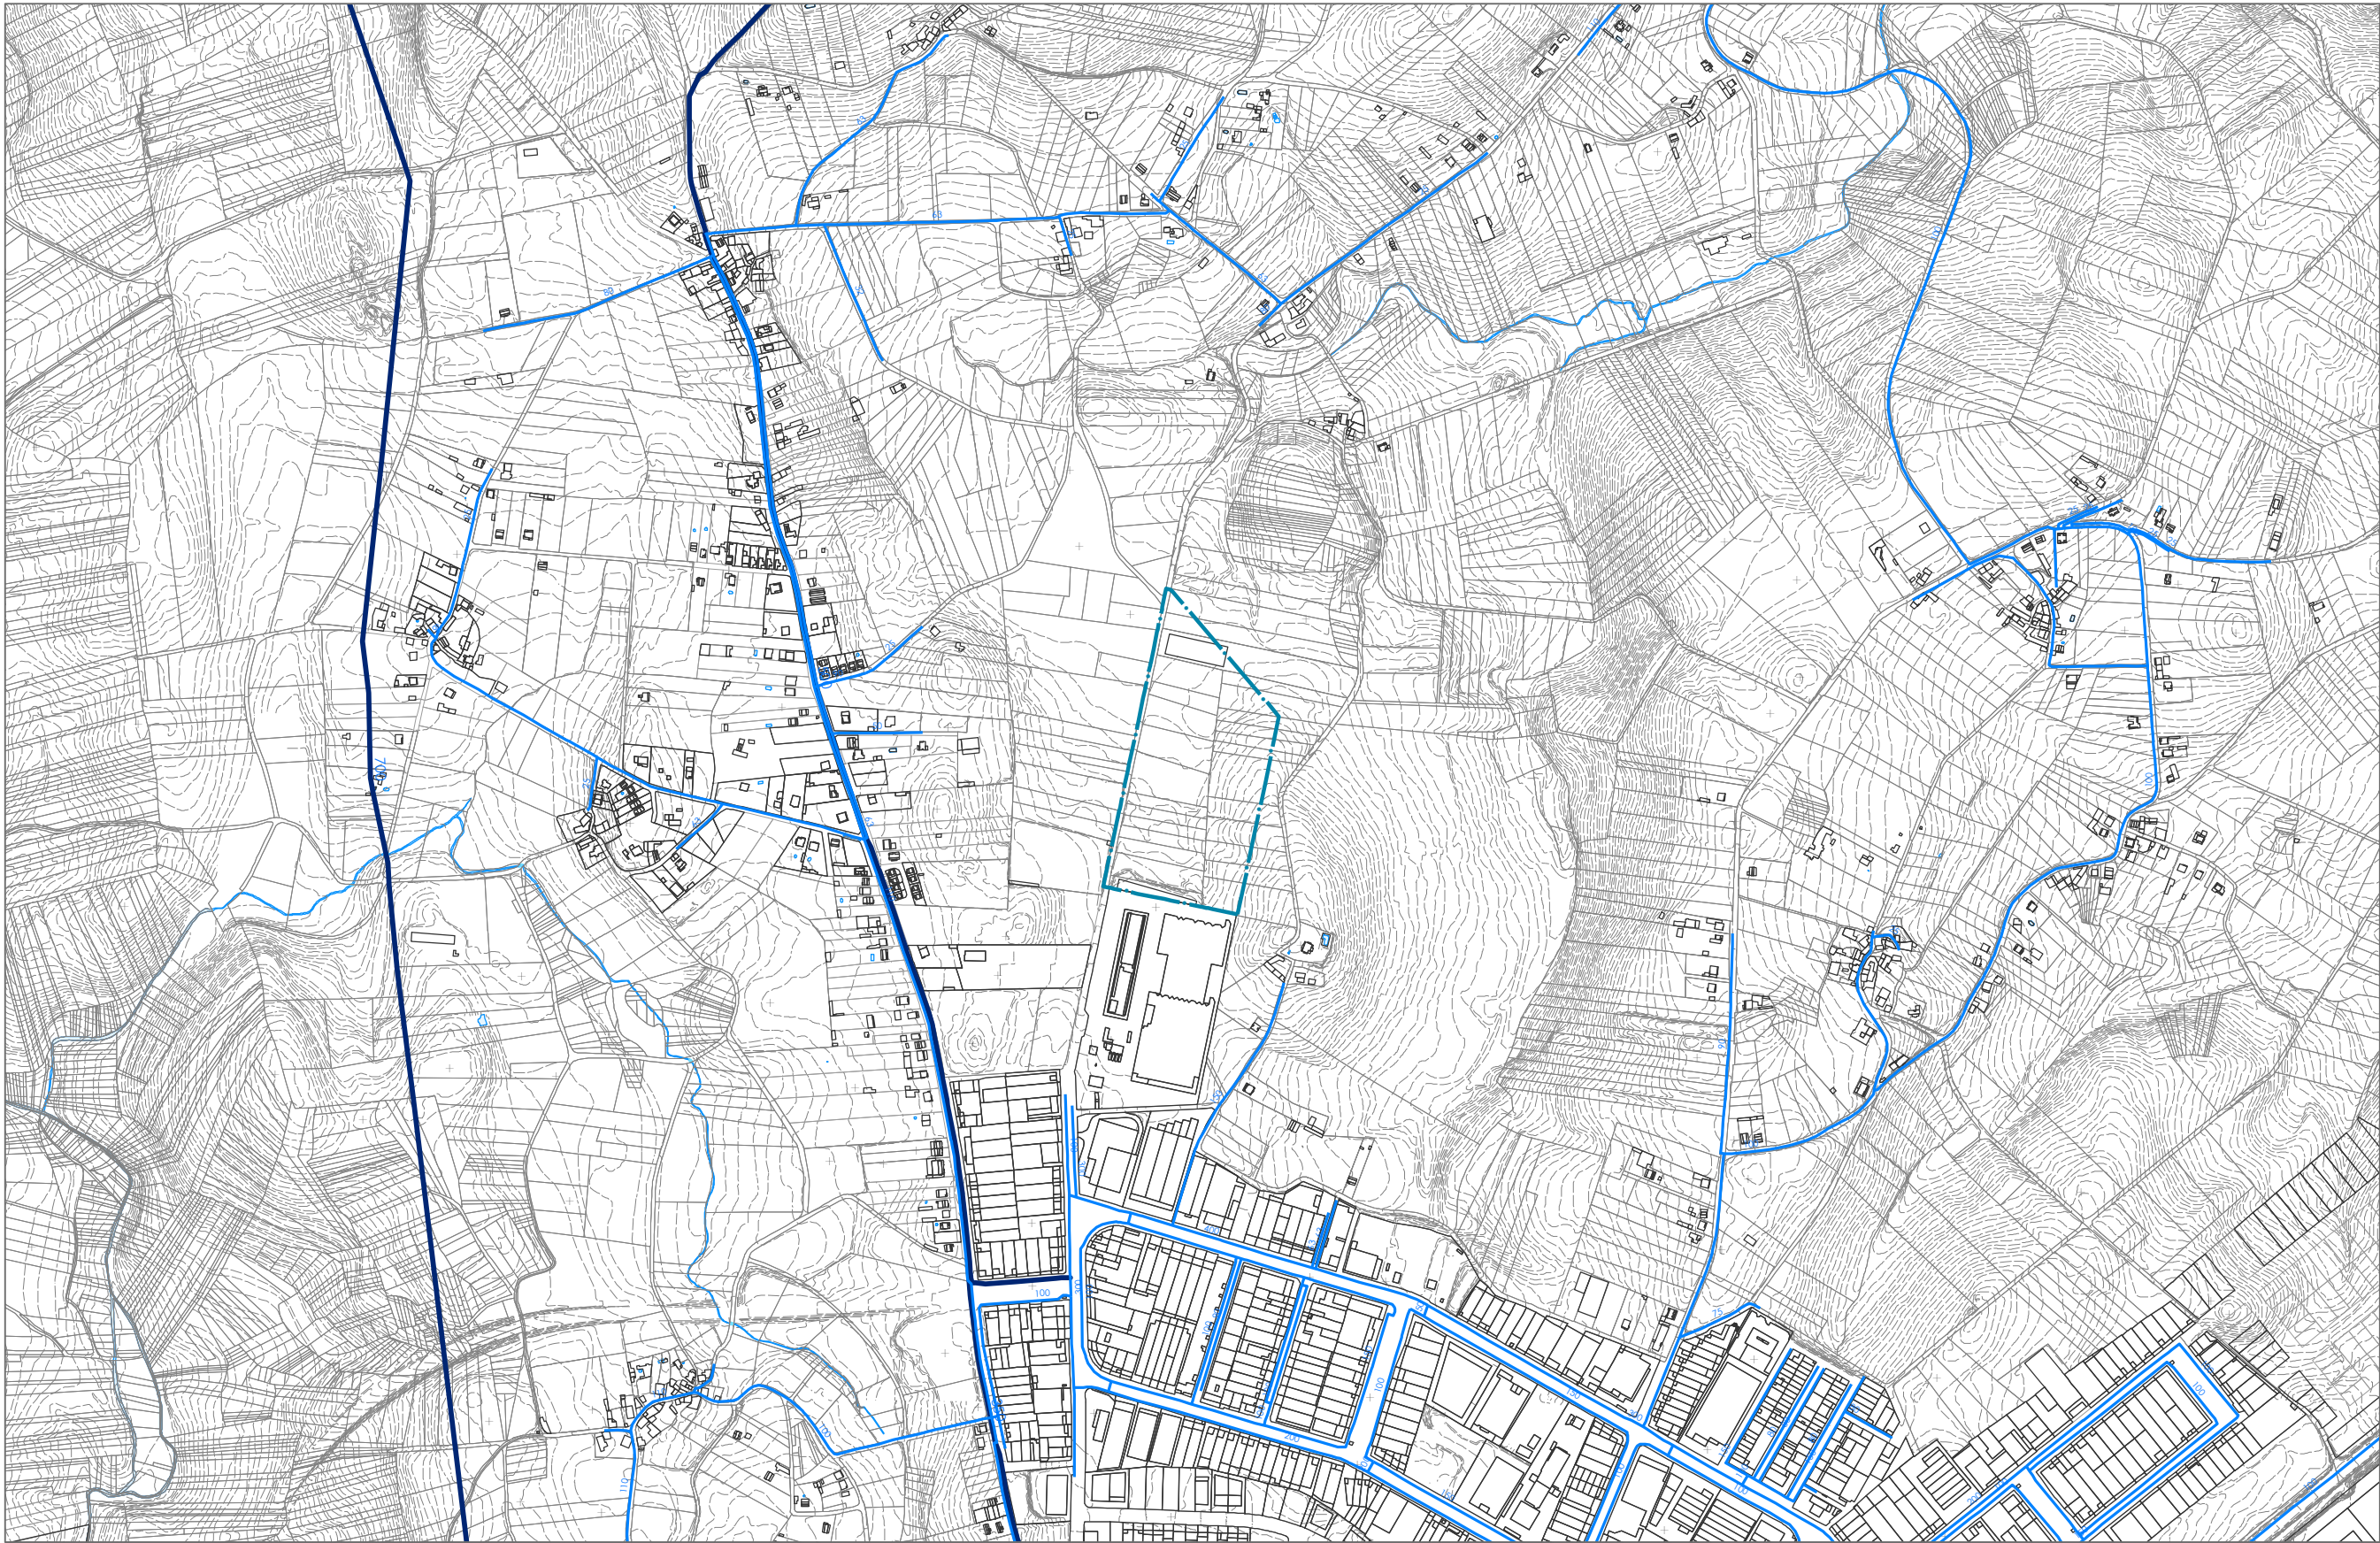

- Ámbito do PEID
- Rede de abastecemento**
- Depósitos
 - Rede de distribución
 - Tramos de conducción



CONCELLO DE SANTIAGO

ALFONSO BOTANA

15078_PEID_202309_AD

Setembro 2023

1:10.000

CONCELLO DE SANTIAGO (A CORUÑA)

PLAN ESPECIAL DE INFRAESTRUTURAS E DOTACIÓNS

Alfonso Botana S.L.

Aprobación definitiva

02. PLANO DE INFORMACIÓN

II.05.1 REDES XERAIS DE SERVIZOS EXISTENTES. ABASTECIMENTO

0 100 200 400 Metros