


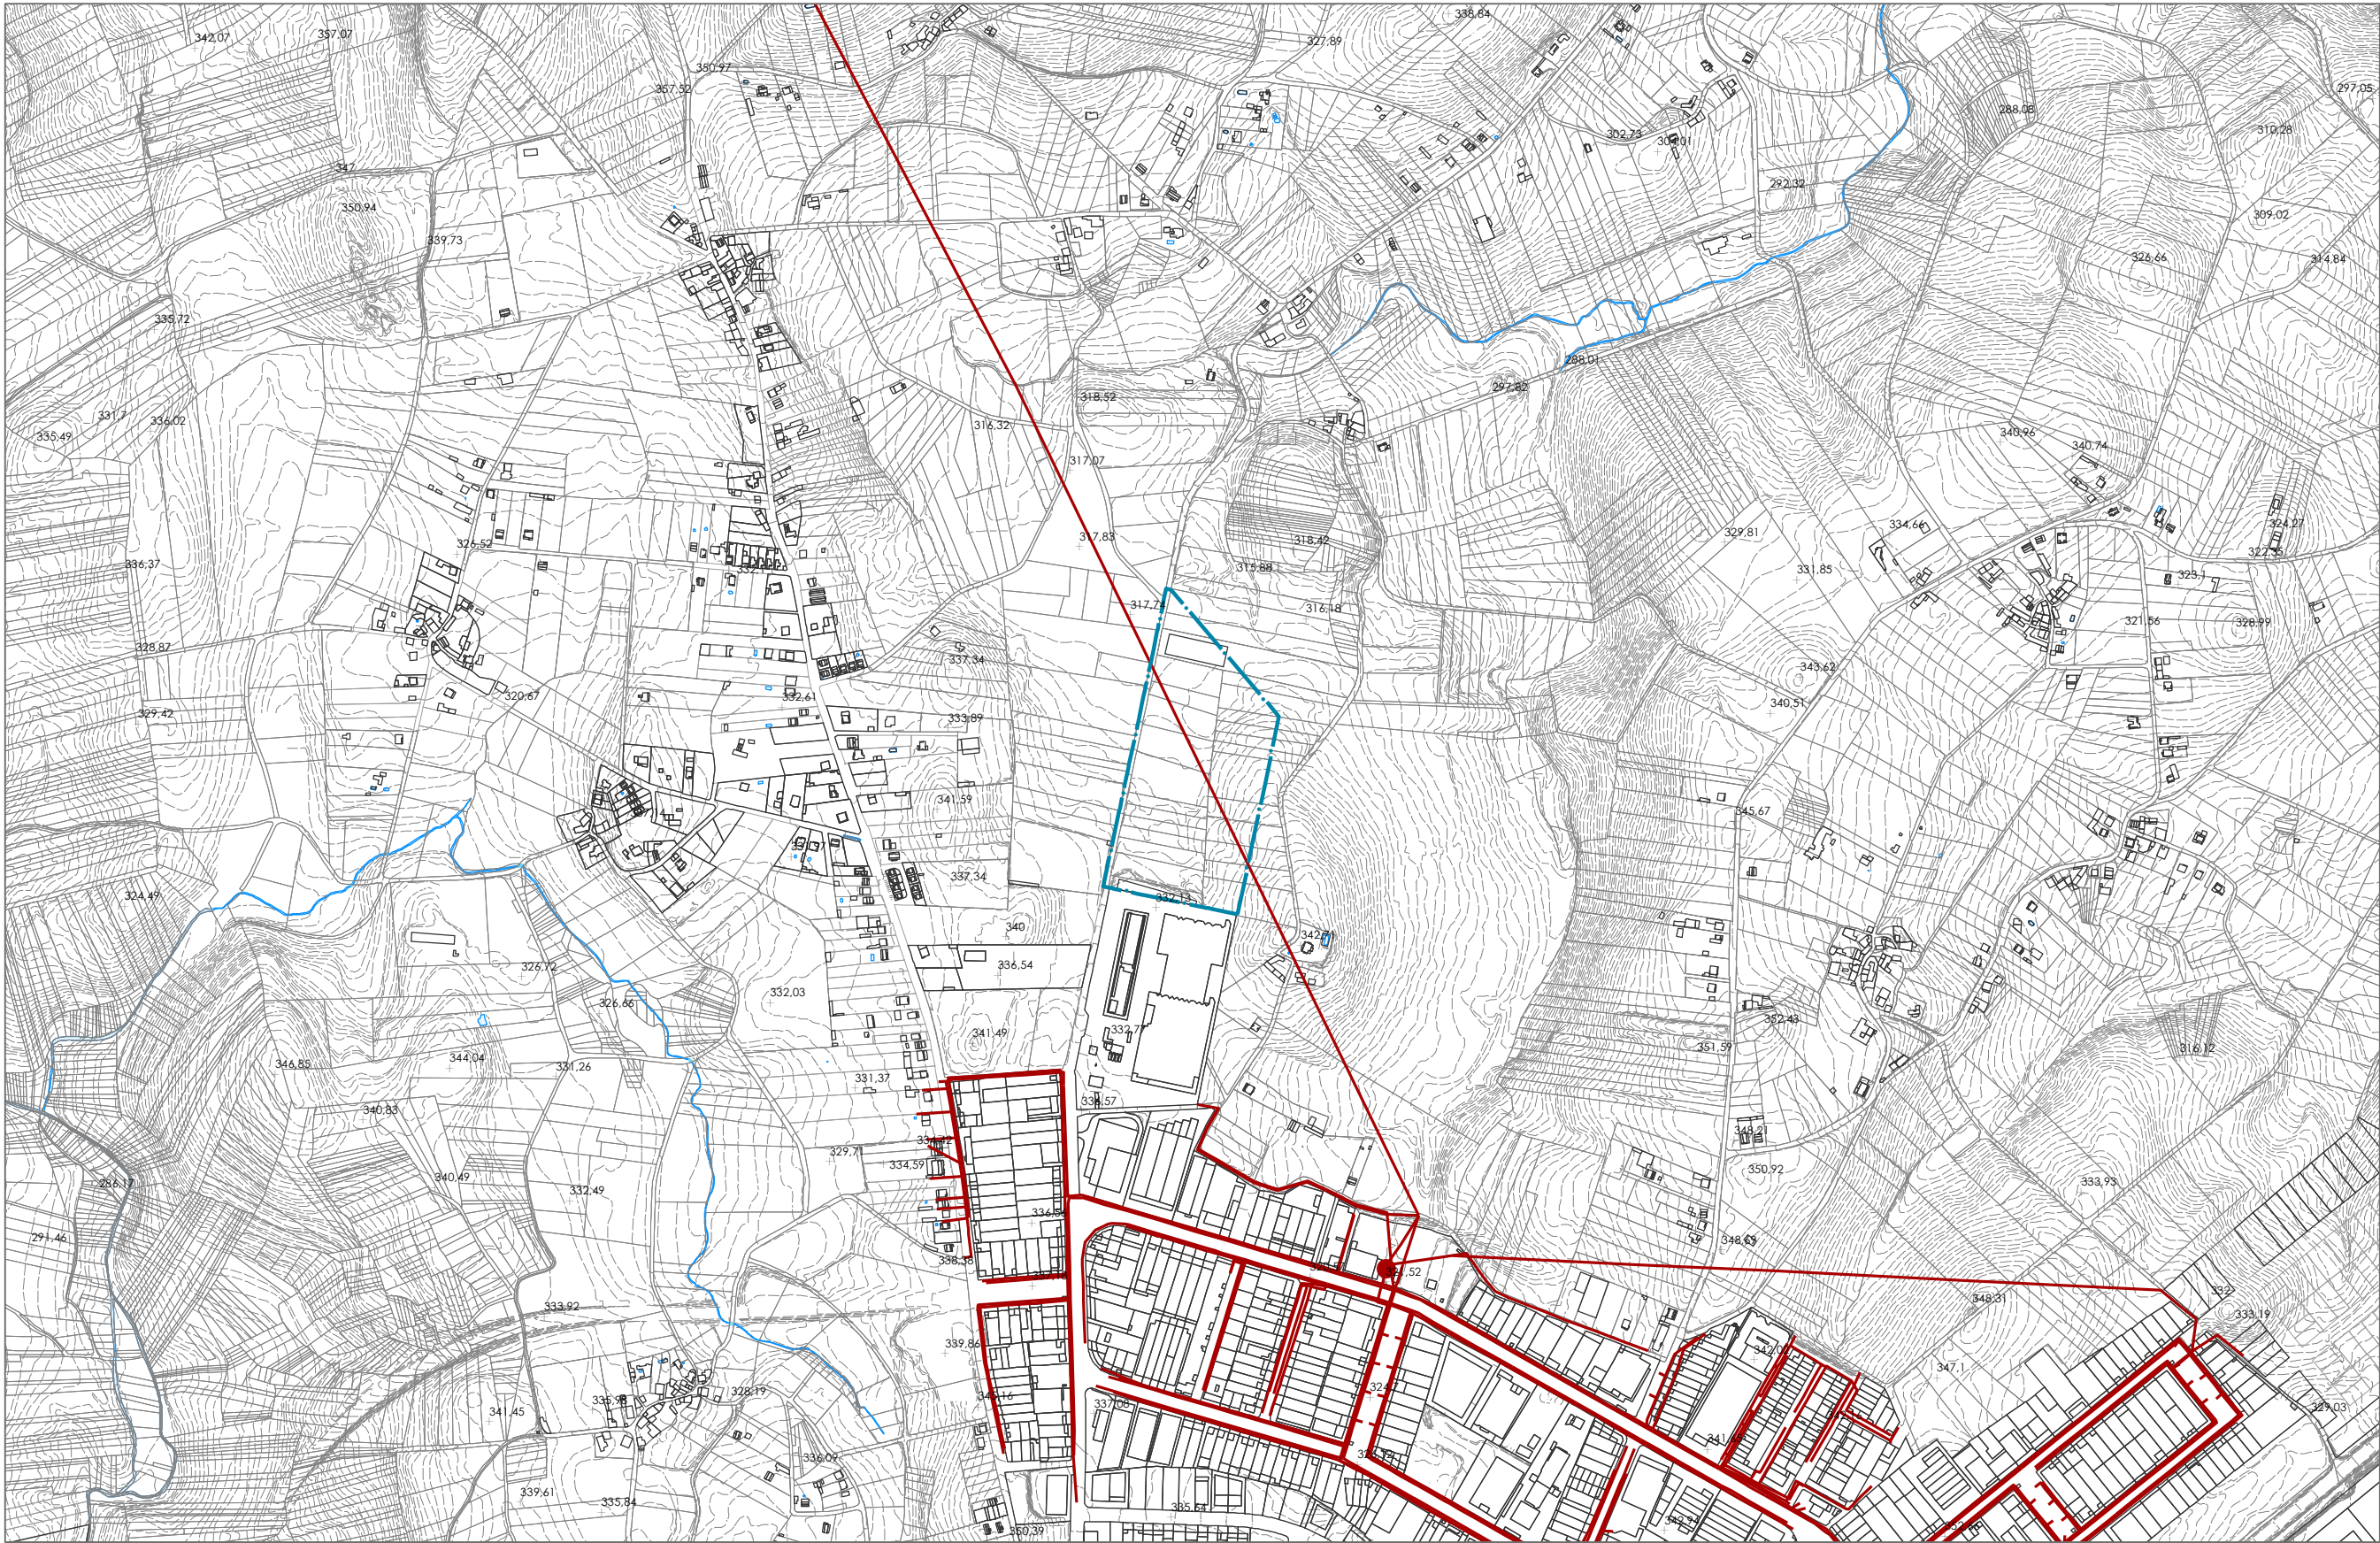

- Ámbito do PEID
- Rede de saneamento
- Pozos de bombeo
 - Tramos de red de saneamento



 CONCELLO DE SANTIAGO  ALFONSO BOTANA SOLUCIÓNS EN ENXERÍA E INXENIERÍA	CONCELLO DE SANTIAGO (A CORUÑA)	
	PLAN ESPECIAL DE INFRAESTRUTURAS E DOTACIÓNS	
	Alfonso Botana S.L.	
	Aprobación definitiva	
15078_PEID_202309_AD Setembro 2023 1:10.000	02. PLANO DE INFORMACIÓN	
	II.05.2 REDE XERAIS DE SERVIZOS EXISTENTES. SANEAMENTO	
	0 100 200 400 Metros	