


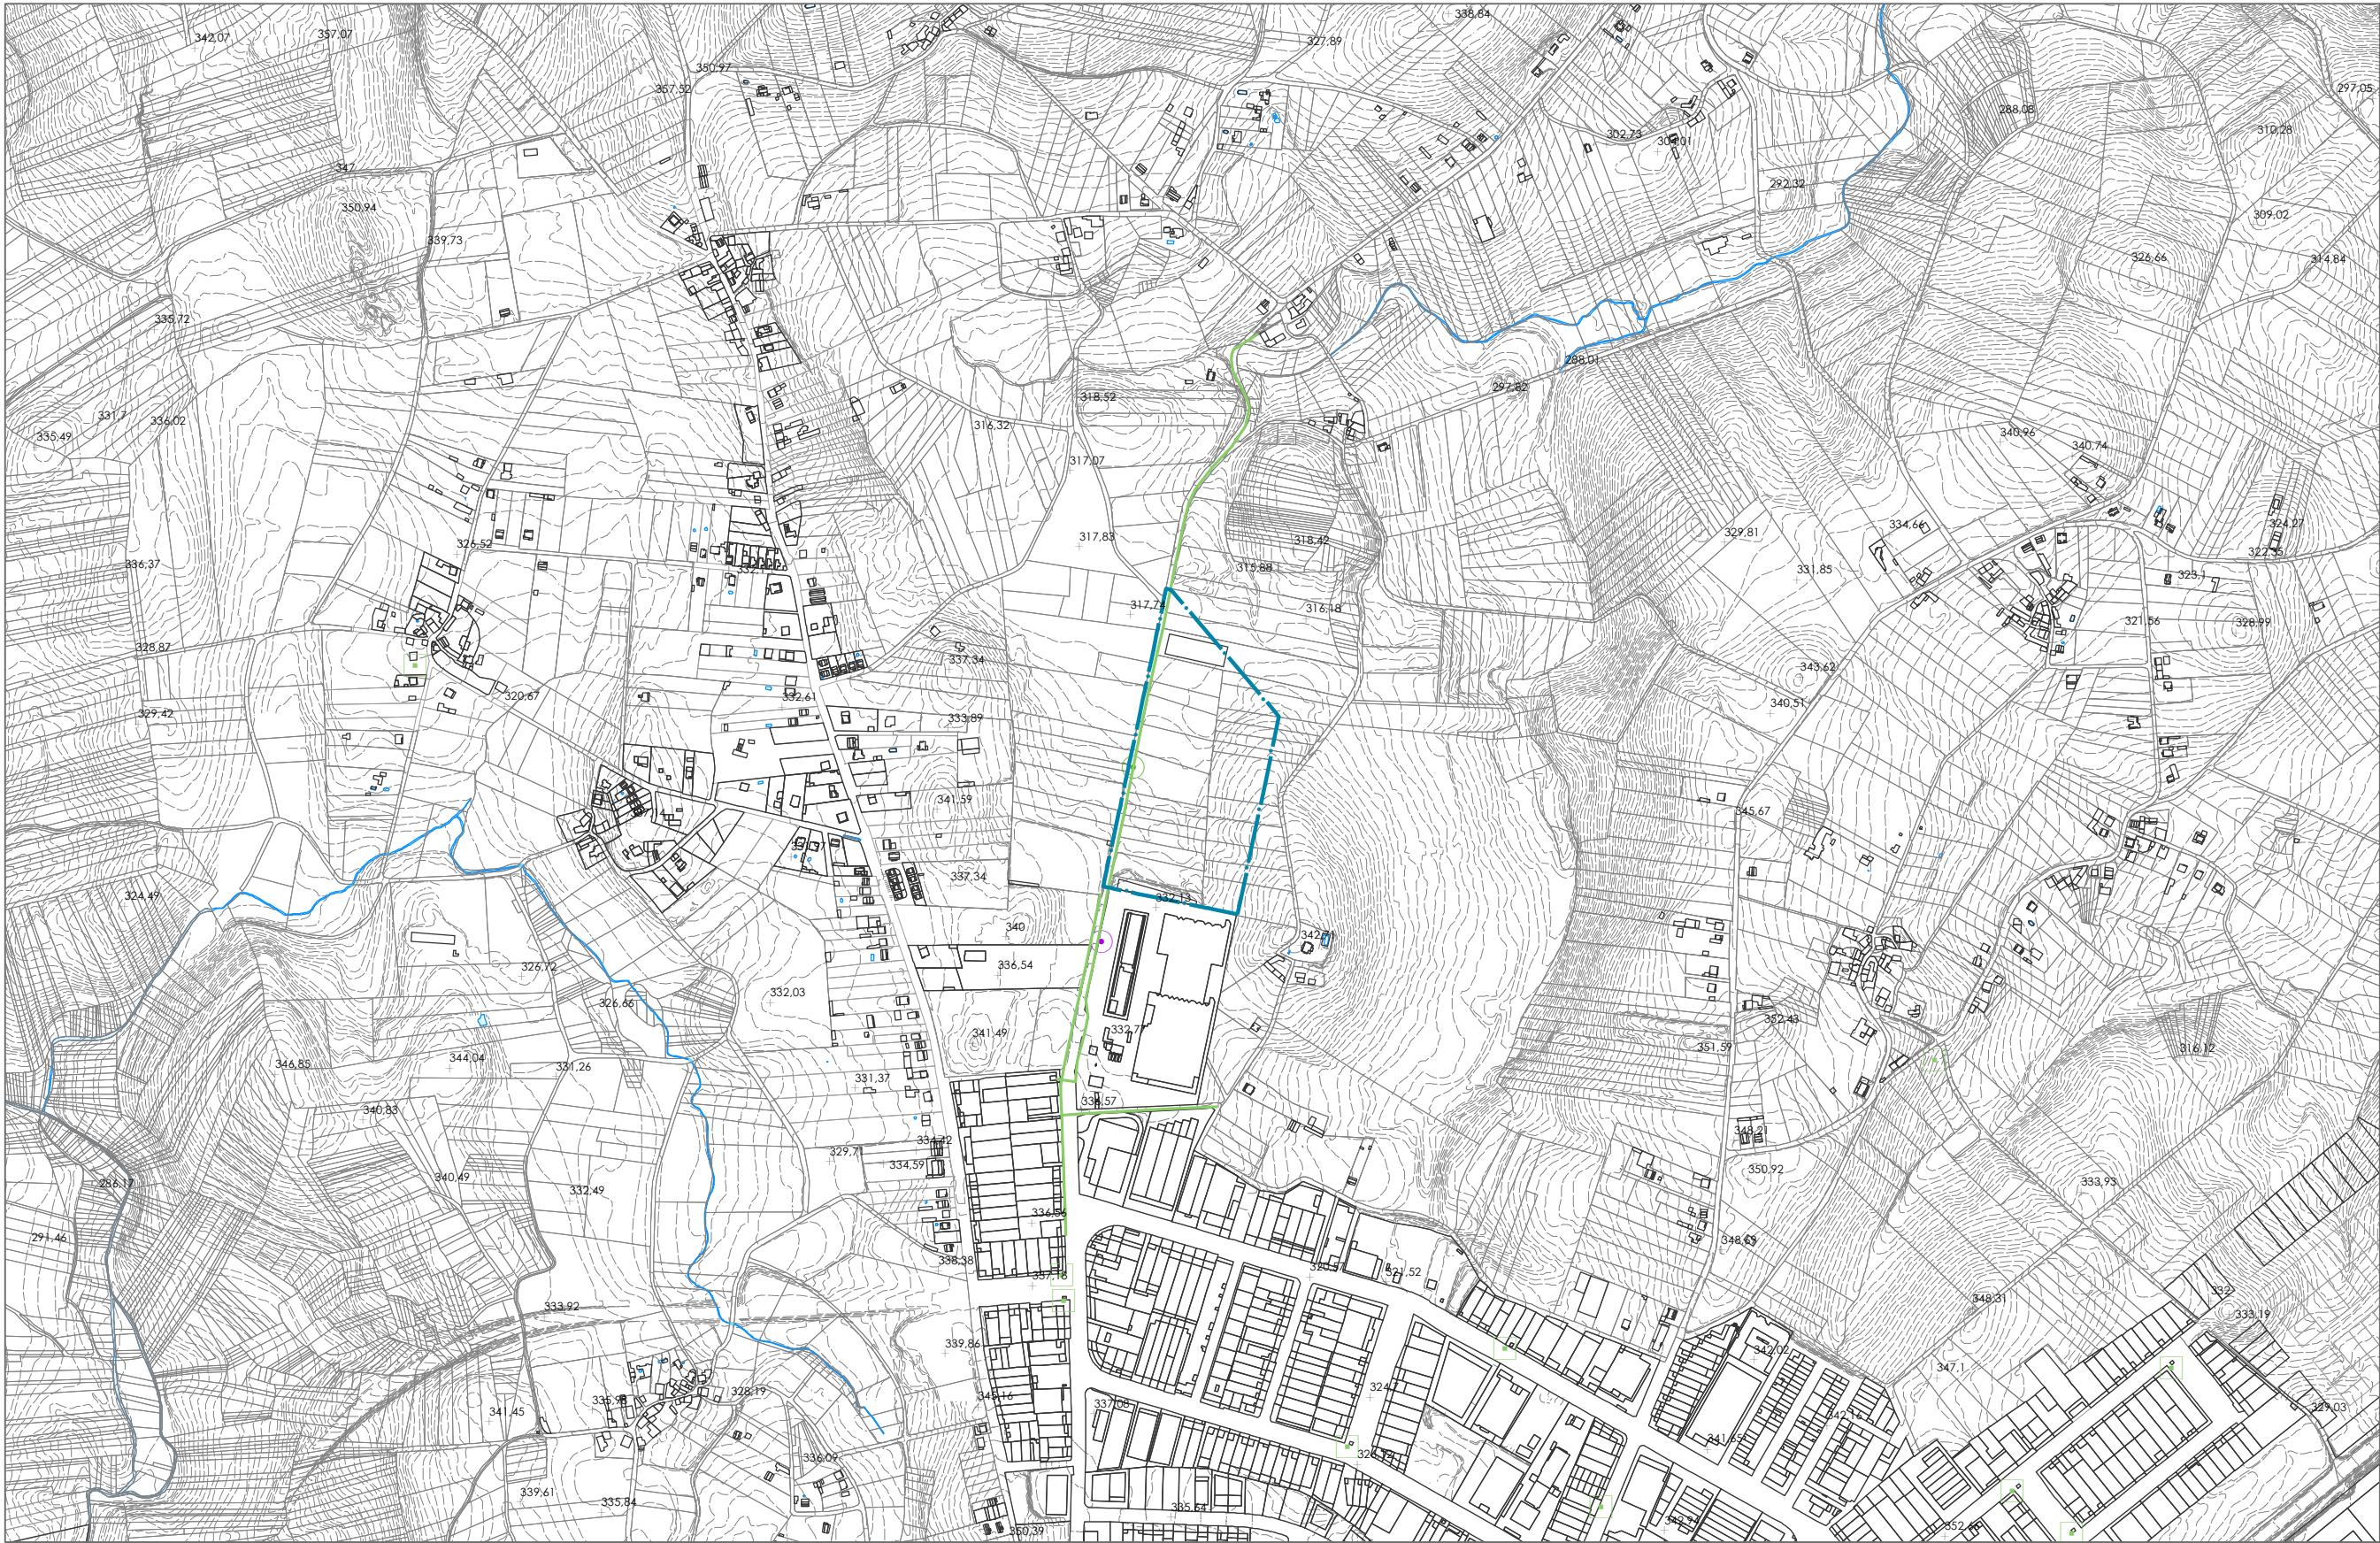

- Ámbito do PEID
- Rede eléctrica**
- Centros de transformación
 - Punto de conexión coa rede eléctrica
 - Rede eléctrica existente
- Rede de telecomunicacións**
- Punto de conexión coa rede de telecomunicacións



CONCELLO DE SANTIAGO

ALFONSO BOTANA

15078_PEID_202309_AD

Setembro 2023

1:10.000

CONCELLO DE SANTIAGO (A CORUÑA)

PLAN ESPECIAL DE INFRAESTRUTURAS E DOTACIÓNS

Alfonso Botana S.L.

Aprobación definitiva

02. PLANO DE INFORMACIÓN

II.05.3 REDES XERAIS DE SERVIZOS EXISTENTES.
ELECTRICIDADE E TELECOMUNICACIÓNS

0 100 200 400 Metros