


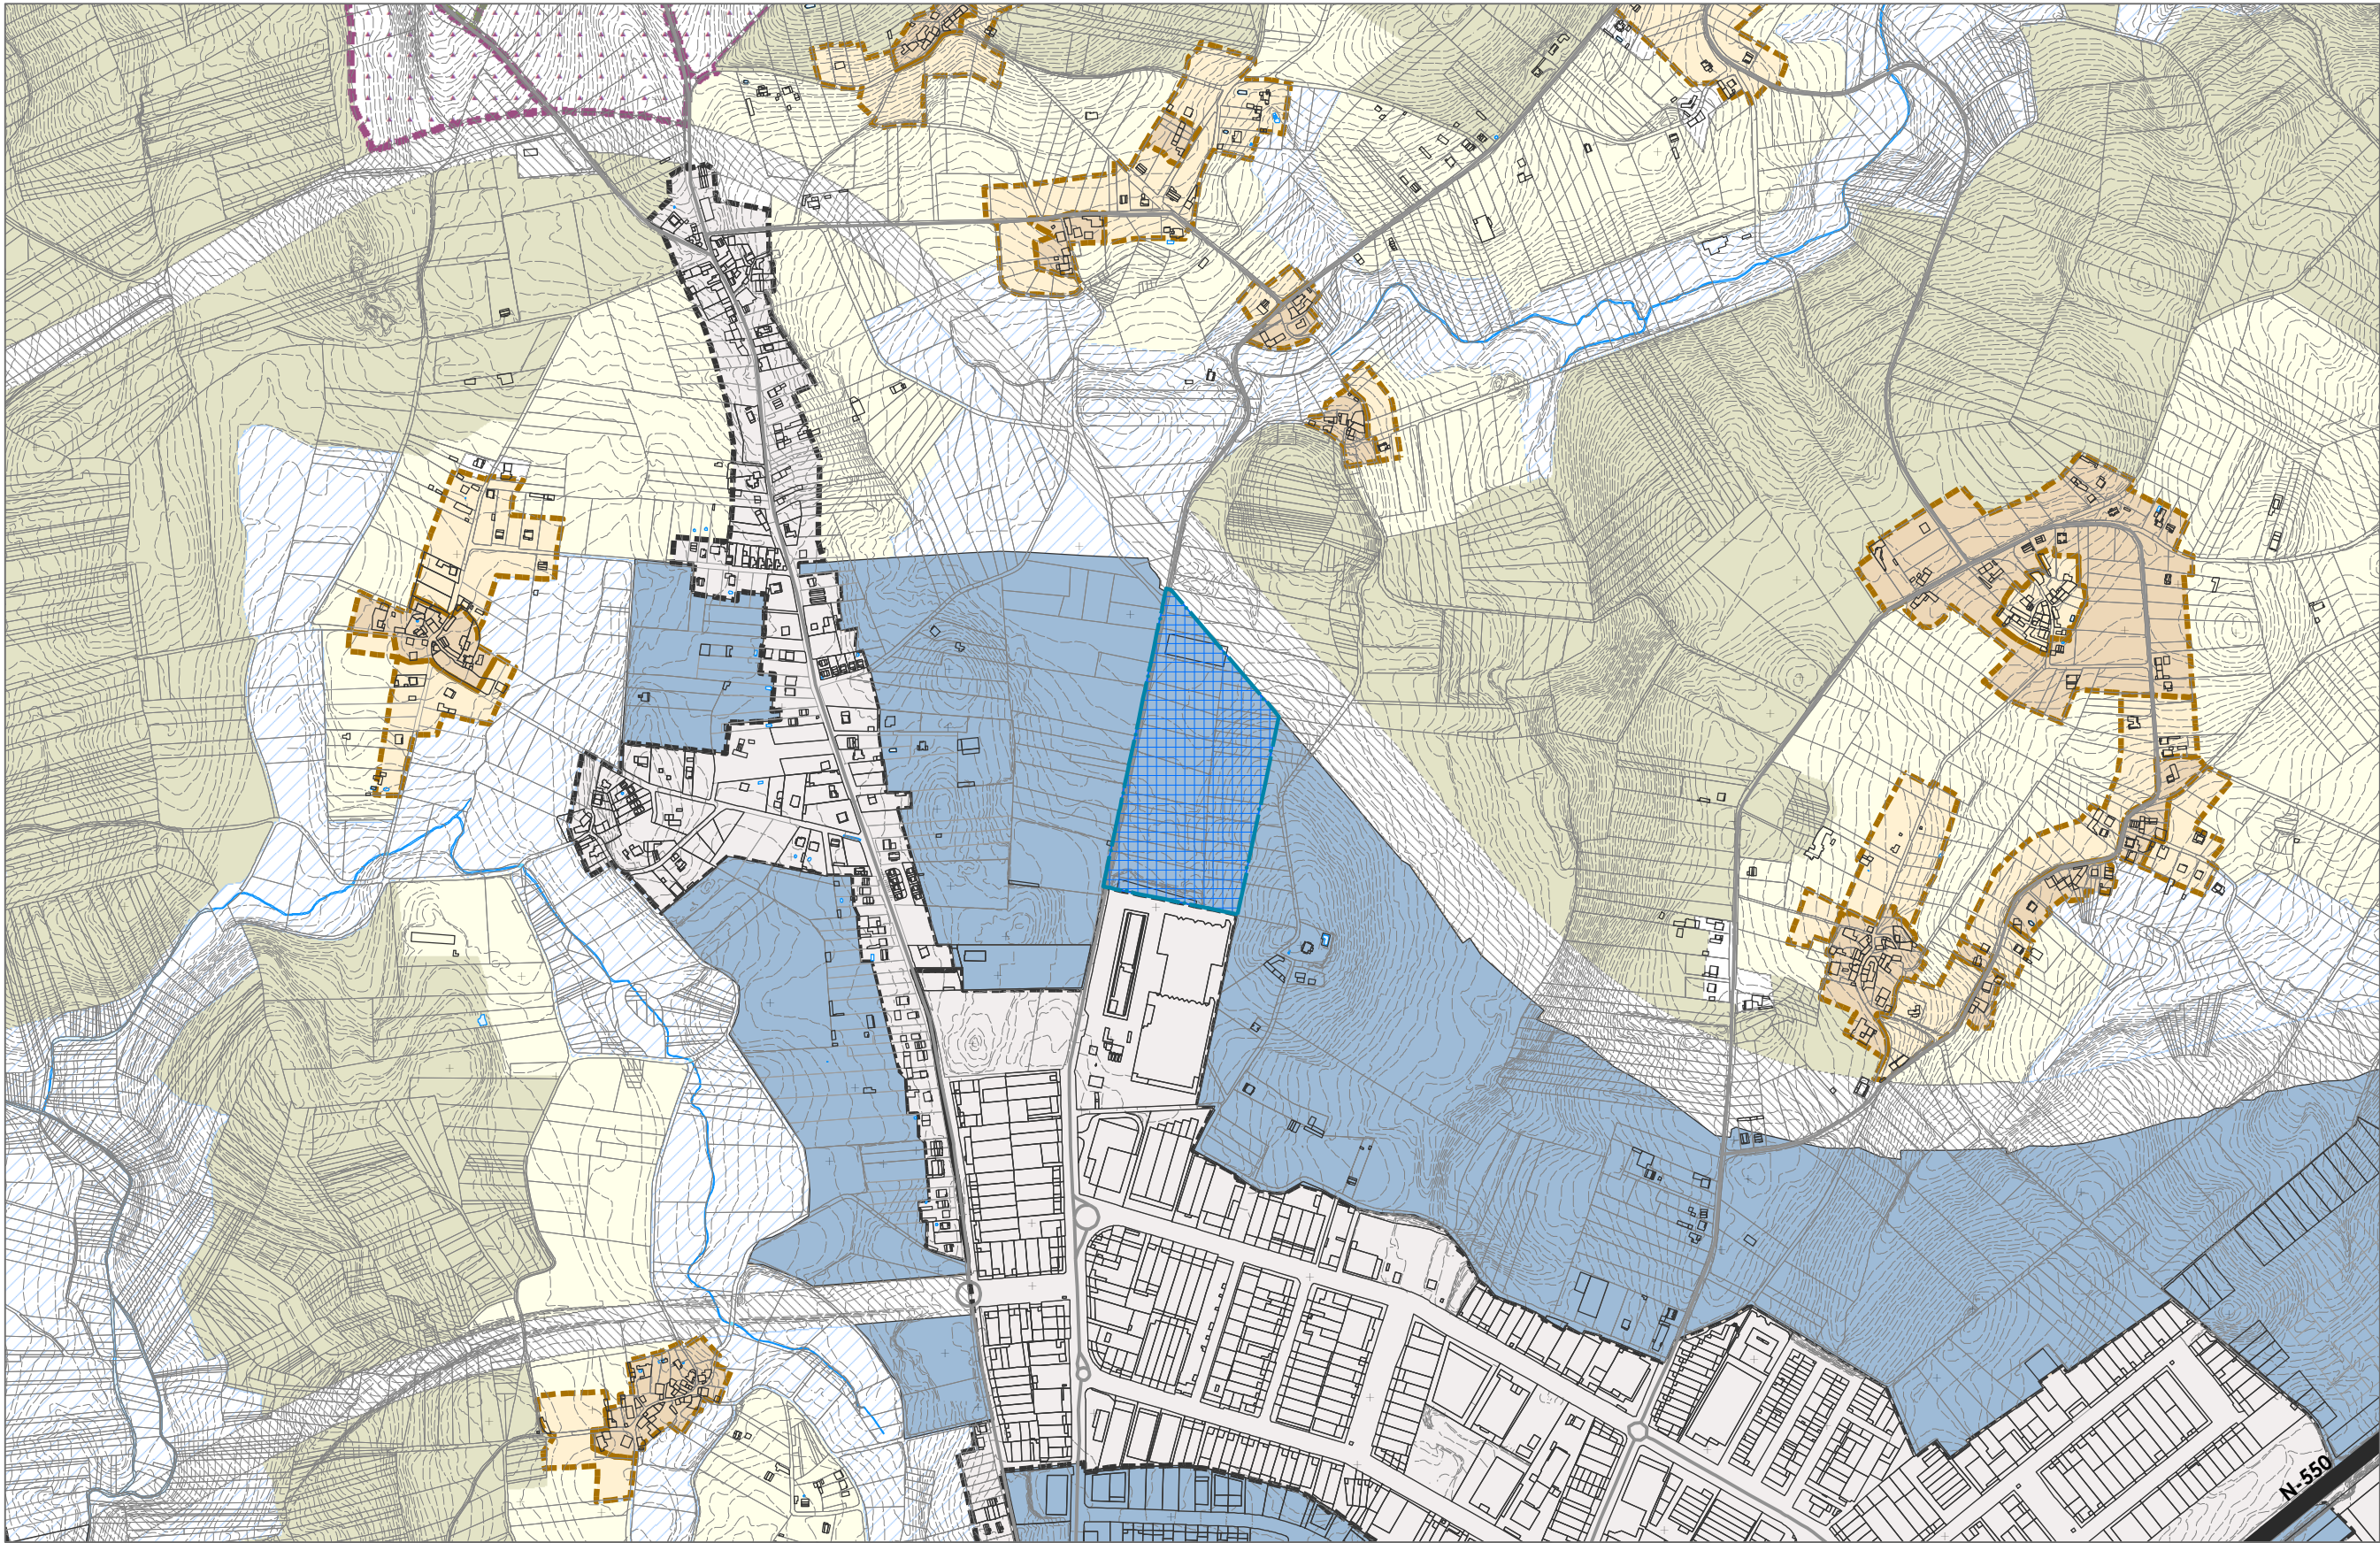

Ámbito do PEID

Dotacións

Equipamento existente

Zona verde existente

Infraestrutras de Comunicacións

Vía Estatal

Vía Autonómica

Vía Provincial

Vía Municipal

15078_PEID_MOSAICO

Clasificación do solo

SNRSC

SNRT

SRPA

SRPAU

SRPEN

SRPF

SRPIN

SRPO

SRPP

SRPPX

SRSC

SUB

SUC

SUNC

Fonte de datos
- Datos cartográficos do PXOM de Ribadeo

CONCELLO DE SANTIAGO

ALFONSO BOTANA

ARQUITECTURA URBANÍSTICA E INGENIERÍA

15078_PEID_202309_AD

Setembro 2023

CONCELLO DE SANTIAGO (A CORUÑA)

PLAN ESPECIAL DE INFRAESTRUCTURAS E DOTACIÓN

Alfonso Botana S.L.

Aprobación definitiva

02. PLANO DE INFORMACIÓN

II.06 EVOLUCIÓN URBANÍSTICA DO CONCELLO (PXOM)

1:10.000

0 100 200 400 Metros