


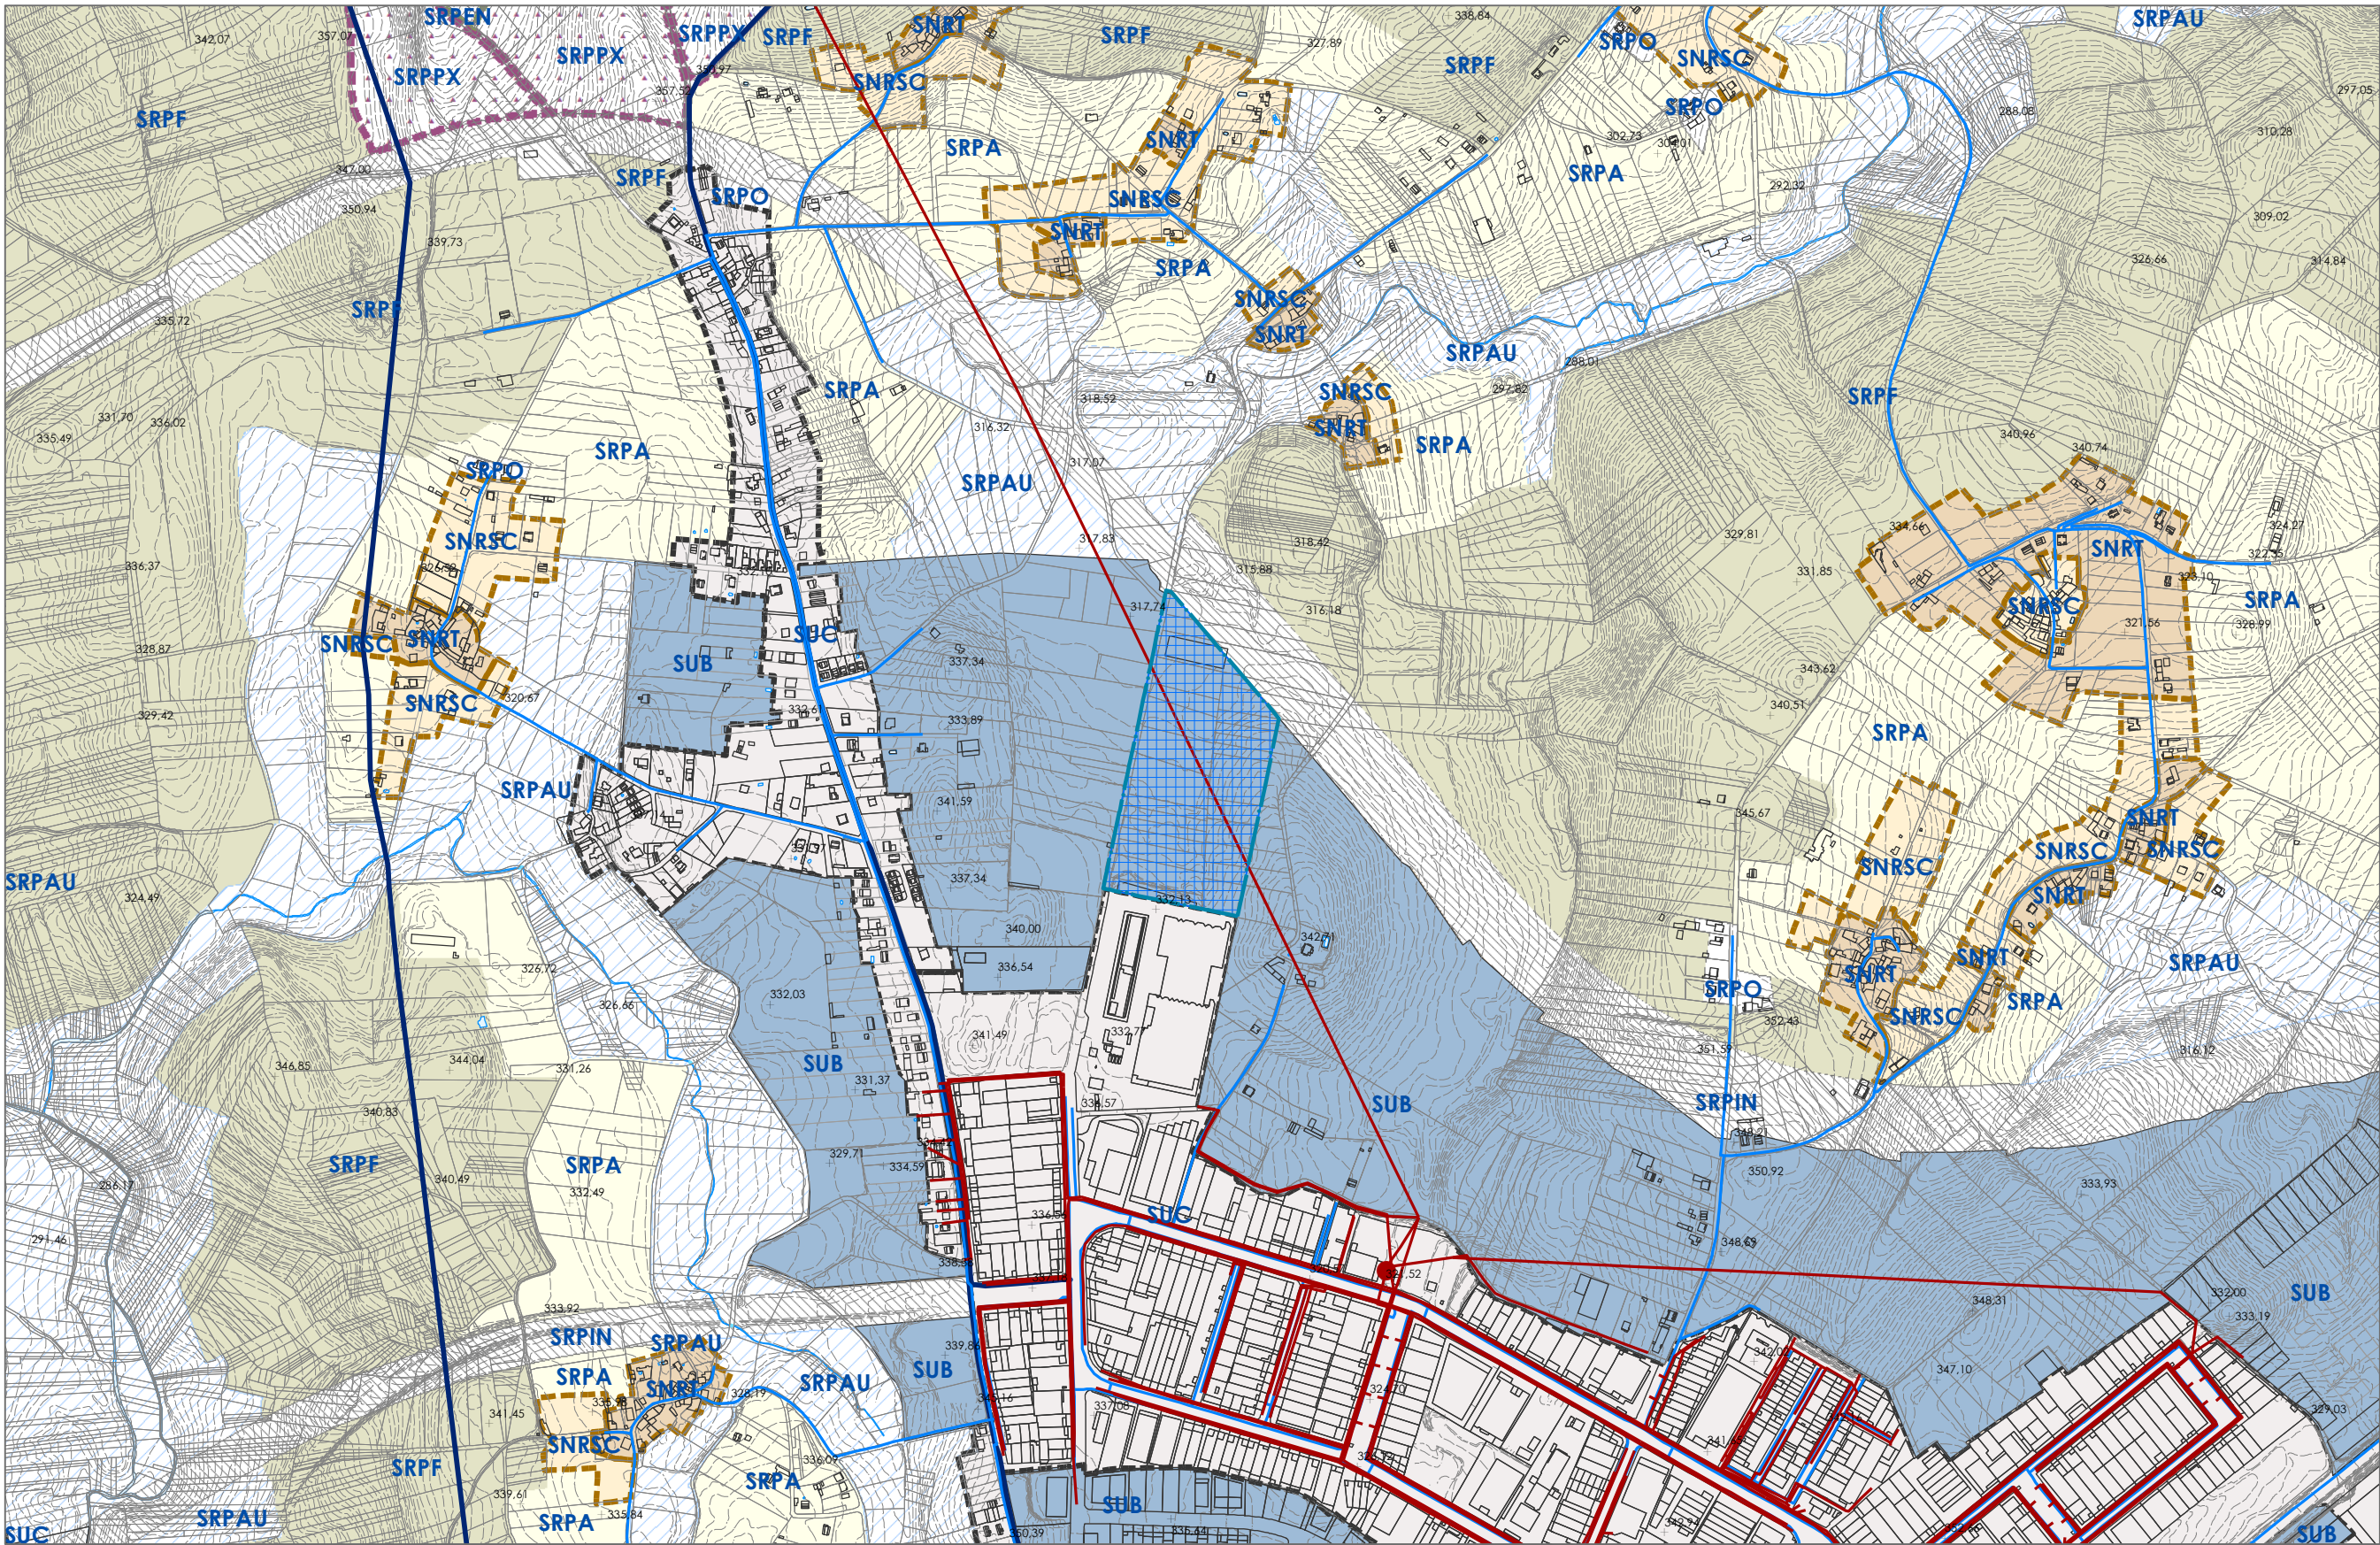

- Ámbito do PEID
- Clasificación do solo
- SRPA
 - SRPAU
 - SNR
 - SU
 - SUB
 - SNRSC
 - SNRT
 - SRPEN
 - SRPF
 - SRPIN
 - SRPO
 - SRPP
 - SRPPX
 - SRSC
 - SUB
 - SUC
 - SUNC

- Dotacións
- Equipamento
 - Zona verde
- Infraestrutras de Comunicacións
- Vía Estatal
 - Vía Autonómica
 - Vía Provincial
 - Vía Municipal

- Rede de abastecemento
- Depósitos
 - Rede de distribución
 - Tramos de conducción
- Rede de saneamento
- Pozos de bombeo
 - Rede de saneamento
 - Tramos de emisarios



GRÁFICO DE FOLLAS

CONCELLO DE SANTIAGO

ALFONSO BOTANA

15078_PEID_202309_AD

Setembro 2023

1:10.000

CONCELLO DE SANTIAGO (A CORUÑA)

PLAN ESPECIAL DE INFRAESTRUTURAS E DOTACIÓNS

Alfonso Botana S.L.

Aprobación definitiva

03. PLANO DE ORDENACIÓN

III.01.2 ESTRUCTURA XERAL E ORGÁNICA DO TERMO MUNICIPAL

0 100 200 400 Metros

Fonle de datos
- Datos cartográficos do PXOM de Santiago