


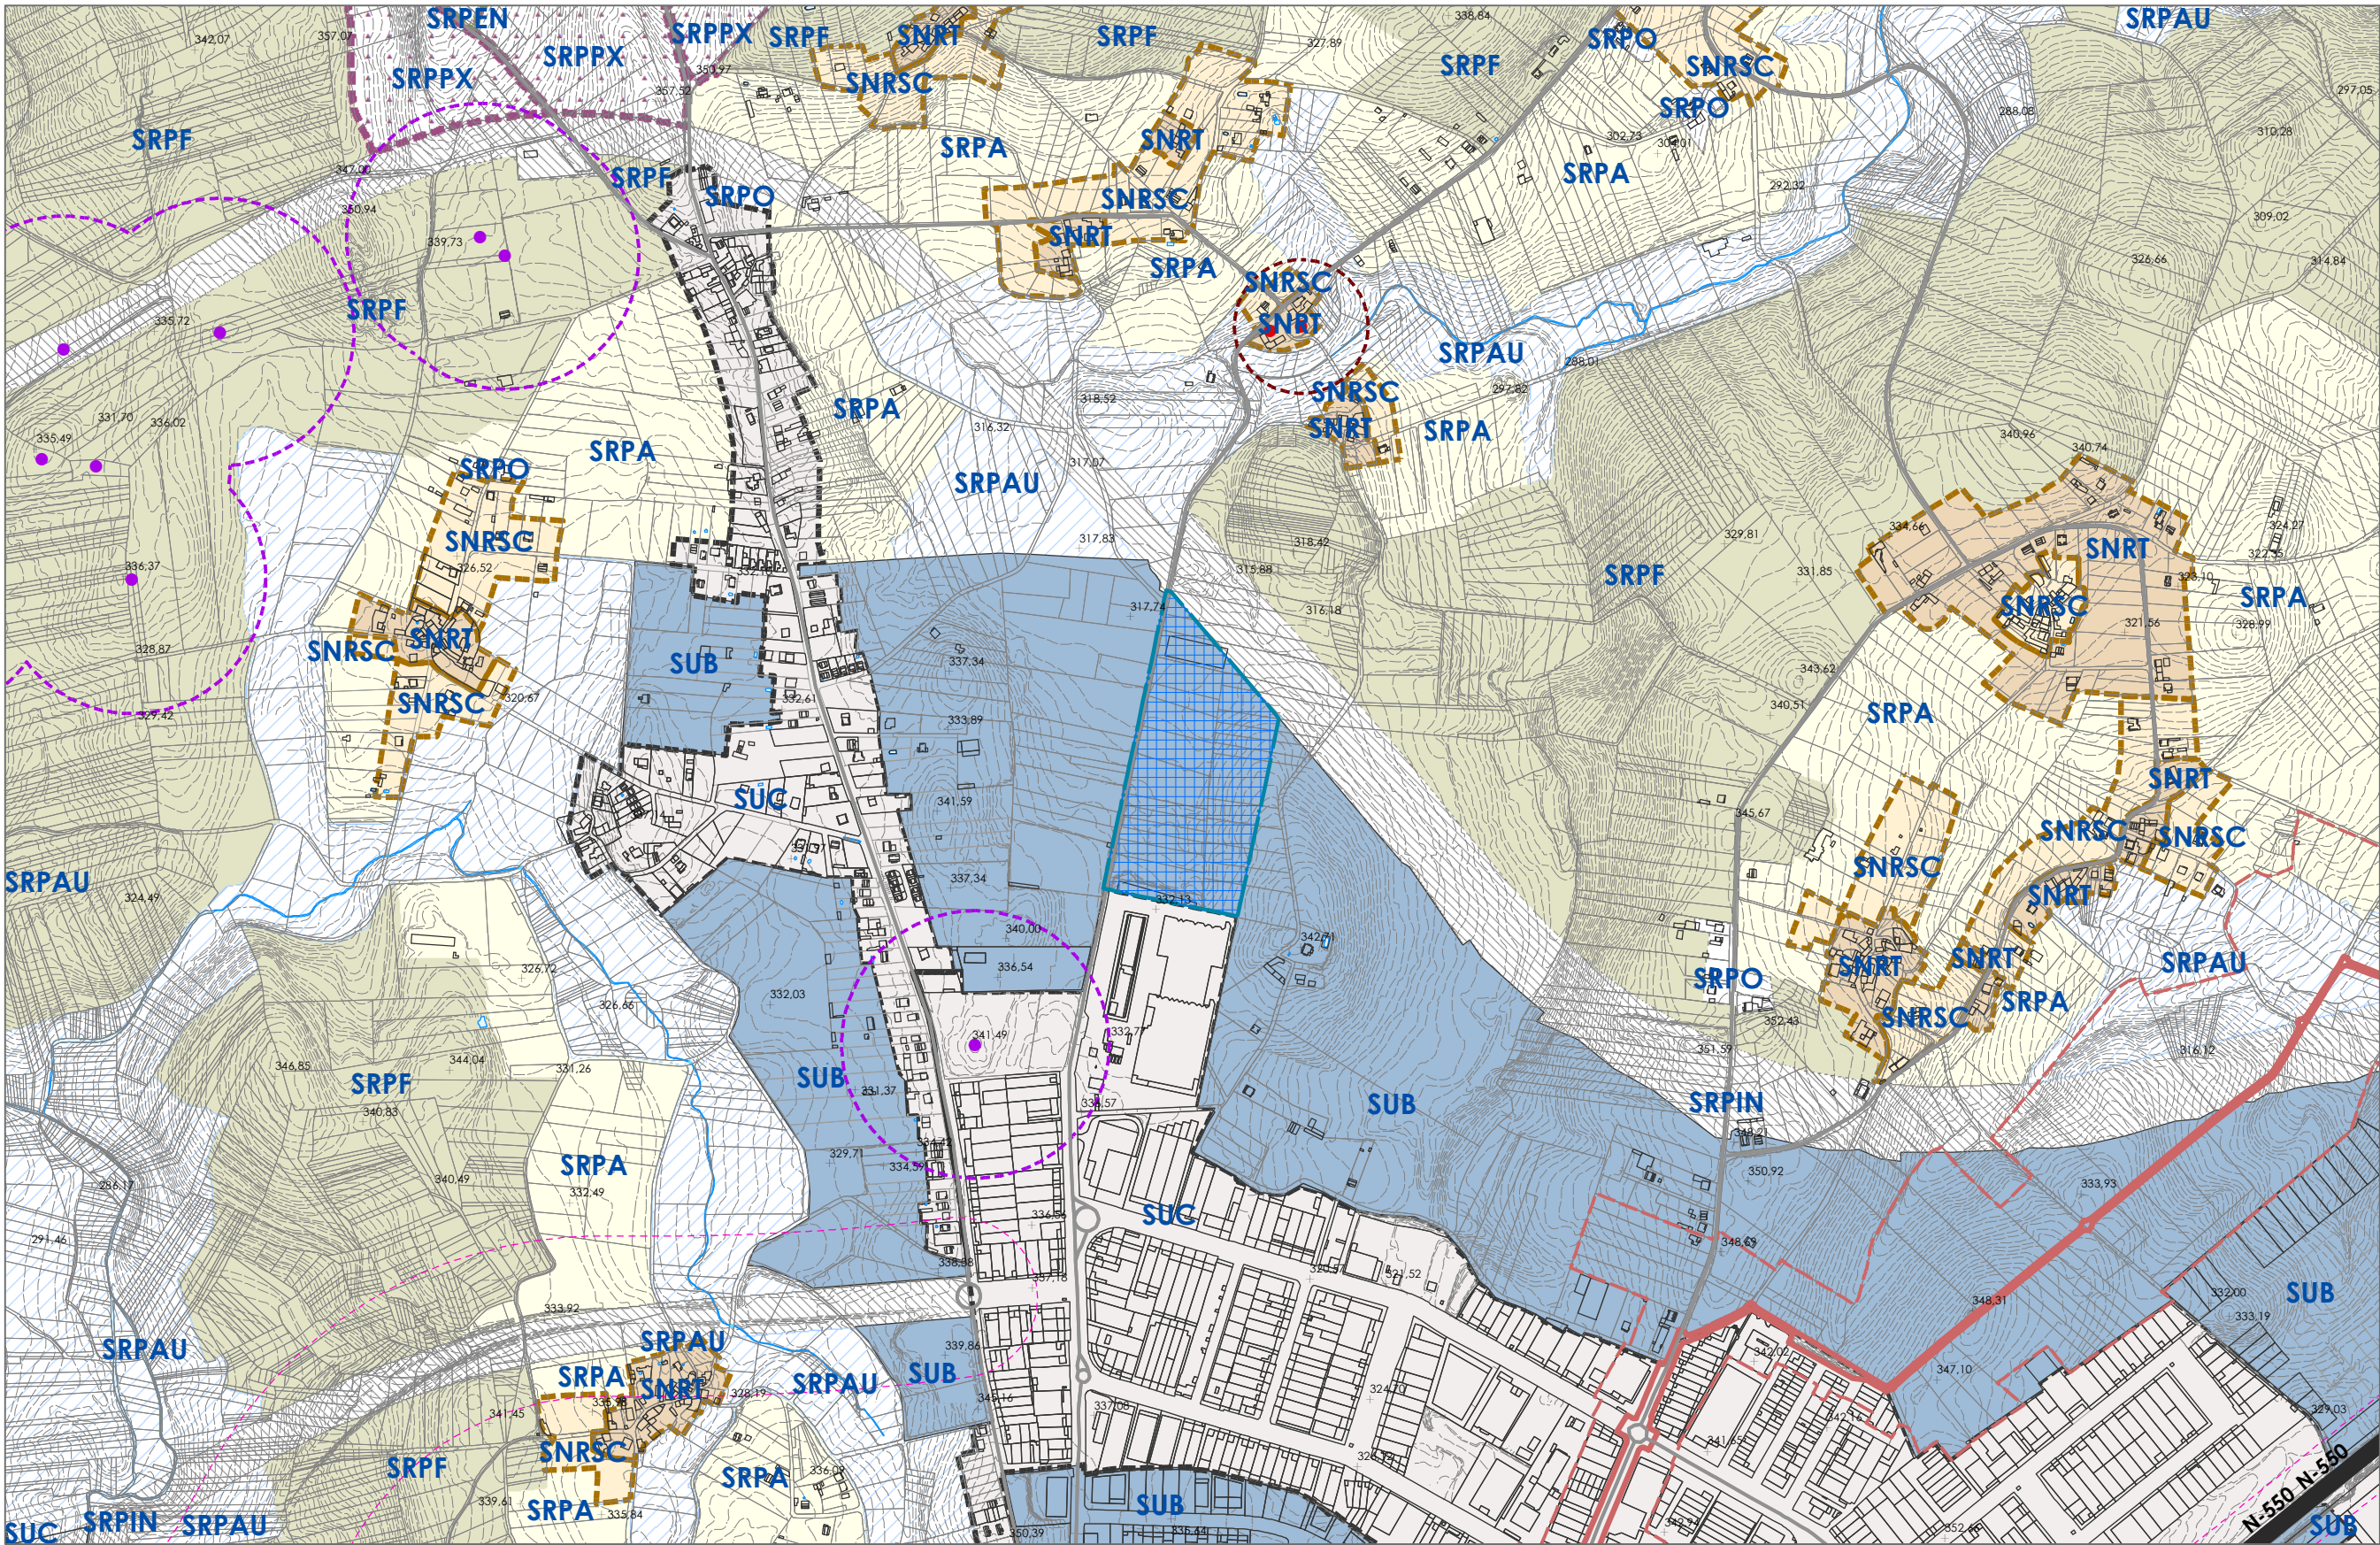

Ámbito do PEID

**Clasificación do solo**

- SRPO
- SNRSC
- SNRT
- SRPA
- SRPAU
- SRPEN
- SRPF
- SRPIN
- SRPP
- SRPPX
- SRSC
- SUB
- SUC
- SUNC

**Dotacións**

- Equipamento
- Zona verde

**Infraestrutras de Comunicacións**

- Vía Estatal
- Vía Autonómica
- Vía Provincial
- Vía Municipal

**Patrimonio cultural**

- Patrimonio arquitectónico-etnográfico
- Patrimonio arqueolóxico
- Contorno de protección de elementos arquitectónicos-etnográficos
- Contorno de protección de xacementos
- Trazado do Camiño de Santiago
- Territorio histórico do Camiño de Santiago



CONCELLO DE SANTIAGO

ALFONSO BOTANA S.L.

15078\_PEID\_202309\_AD

Setembro 2023

1:10.000

CONCELLO DE SANTIAGO (A CORUÑA)

**PLAN ESPECIAL DE INFRAESTRUCTURAS E DOTACIÓNS**

Alfonso Botana S.L.

**Aprobación definitiva**

**03. PLANO DE ORDENACIÓN**

**III.02 CLASIFICACIÓN E CATEGORIZACIÓN DO SOLO**

0 100 200 400 Metros

Fonte de datos  
- Datos cartográficos do PXOM de Santiago