


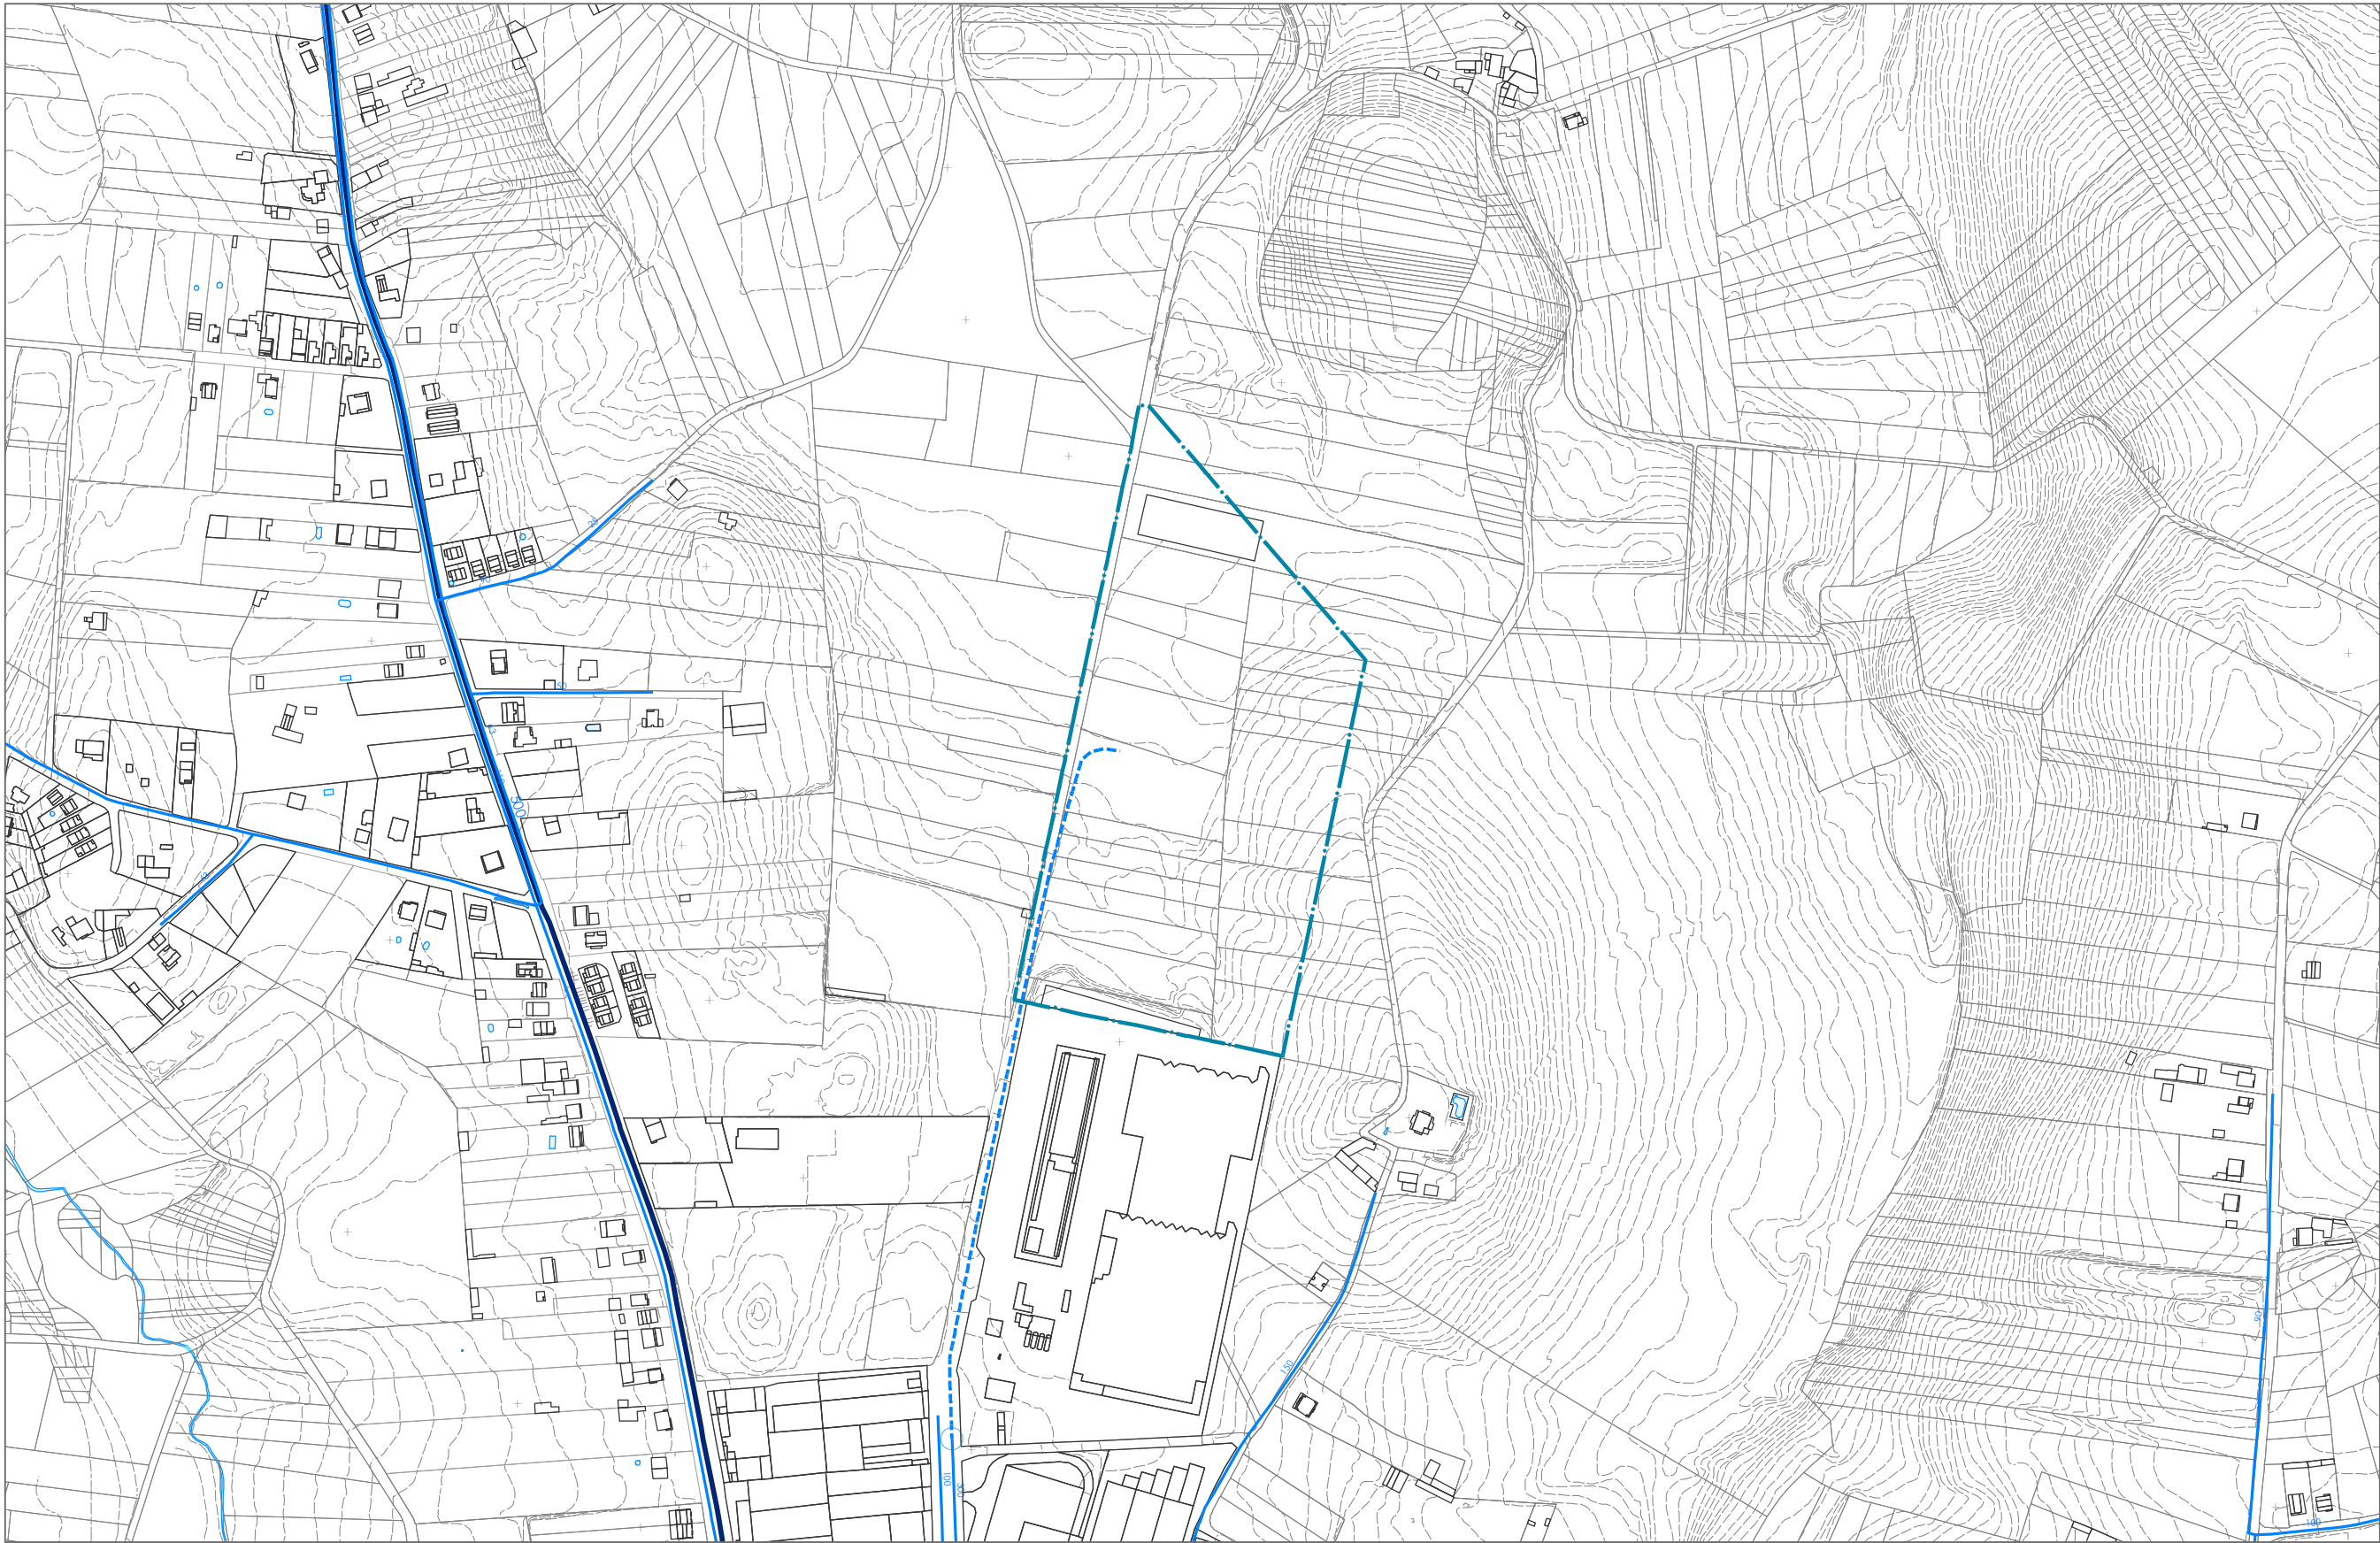

- Ámbito do PEID
- Rede de abastecemento**
- Depósitos
 - Rede de distribución
 - Tramos de conducción
 - Rede de abastecemento prevista
 - Punto de conexión

Fonte de datos
- Datos cartográficos do PXOM de Santiago



 CONCELLO DE SANTIAGO  ALFONSO BOTANA INGENIERO EN LA INGENIERIA DE OBRAS DE BARRIO	CONCELLO DE SANTIAGO (A CORUÑA)	
	PLAN ESPECIAL DE INFRAESTRUCTURAS E DOTACIÓNS	
	Alfonso Botana S.L.	
	Aprobación definitiva	
15078_PEID_202309_AD	03. PLANO DE ORDENACIÓN	
Setembro 2023	III.06.1 REDES XERAIS DE SERVIZOS PREVISTOS. ABASTECIMENTO	
1:5.000		