


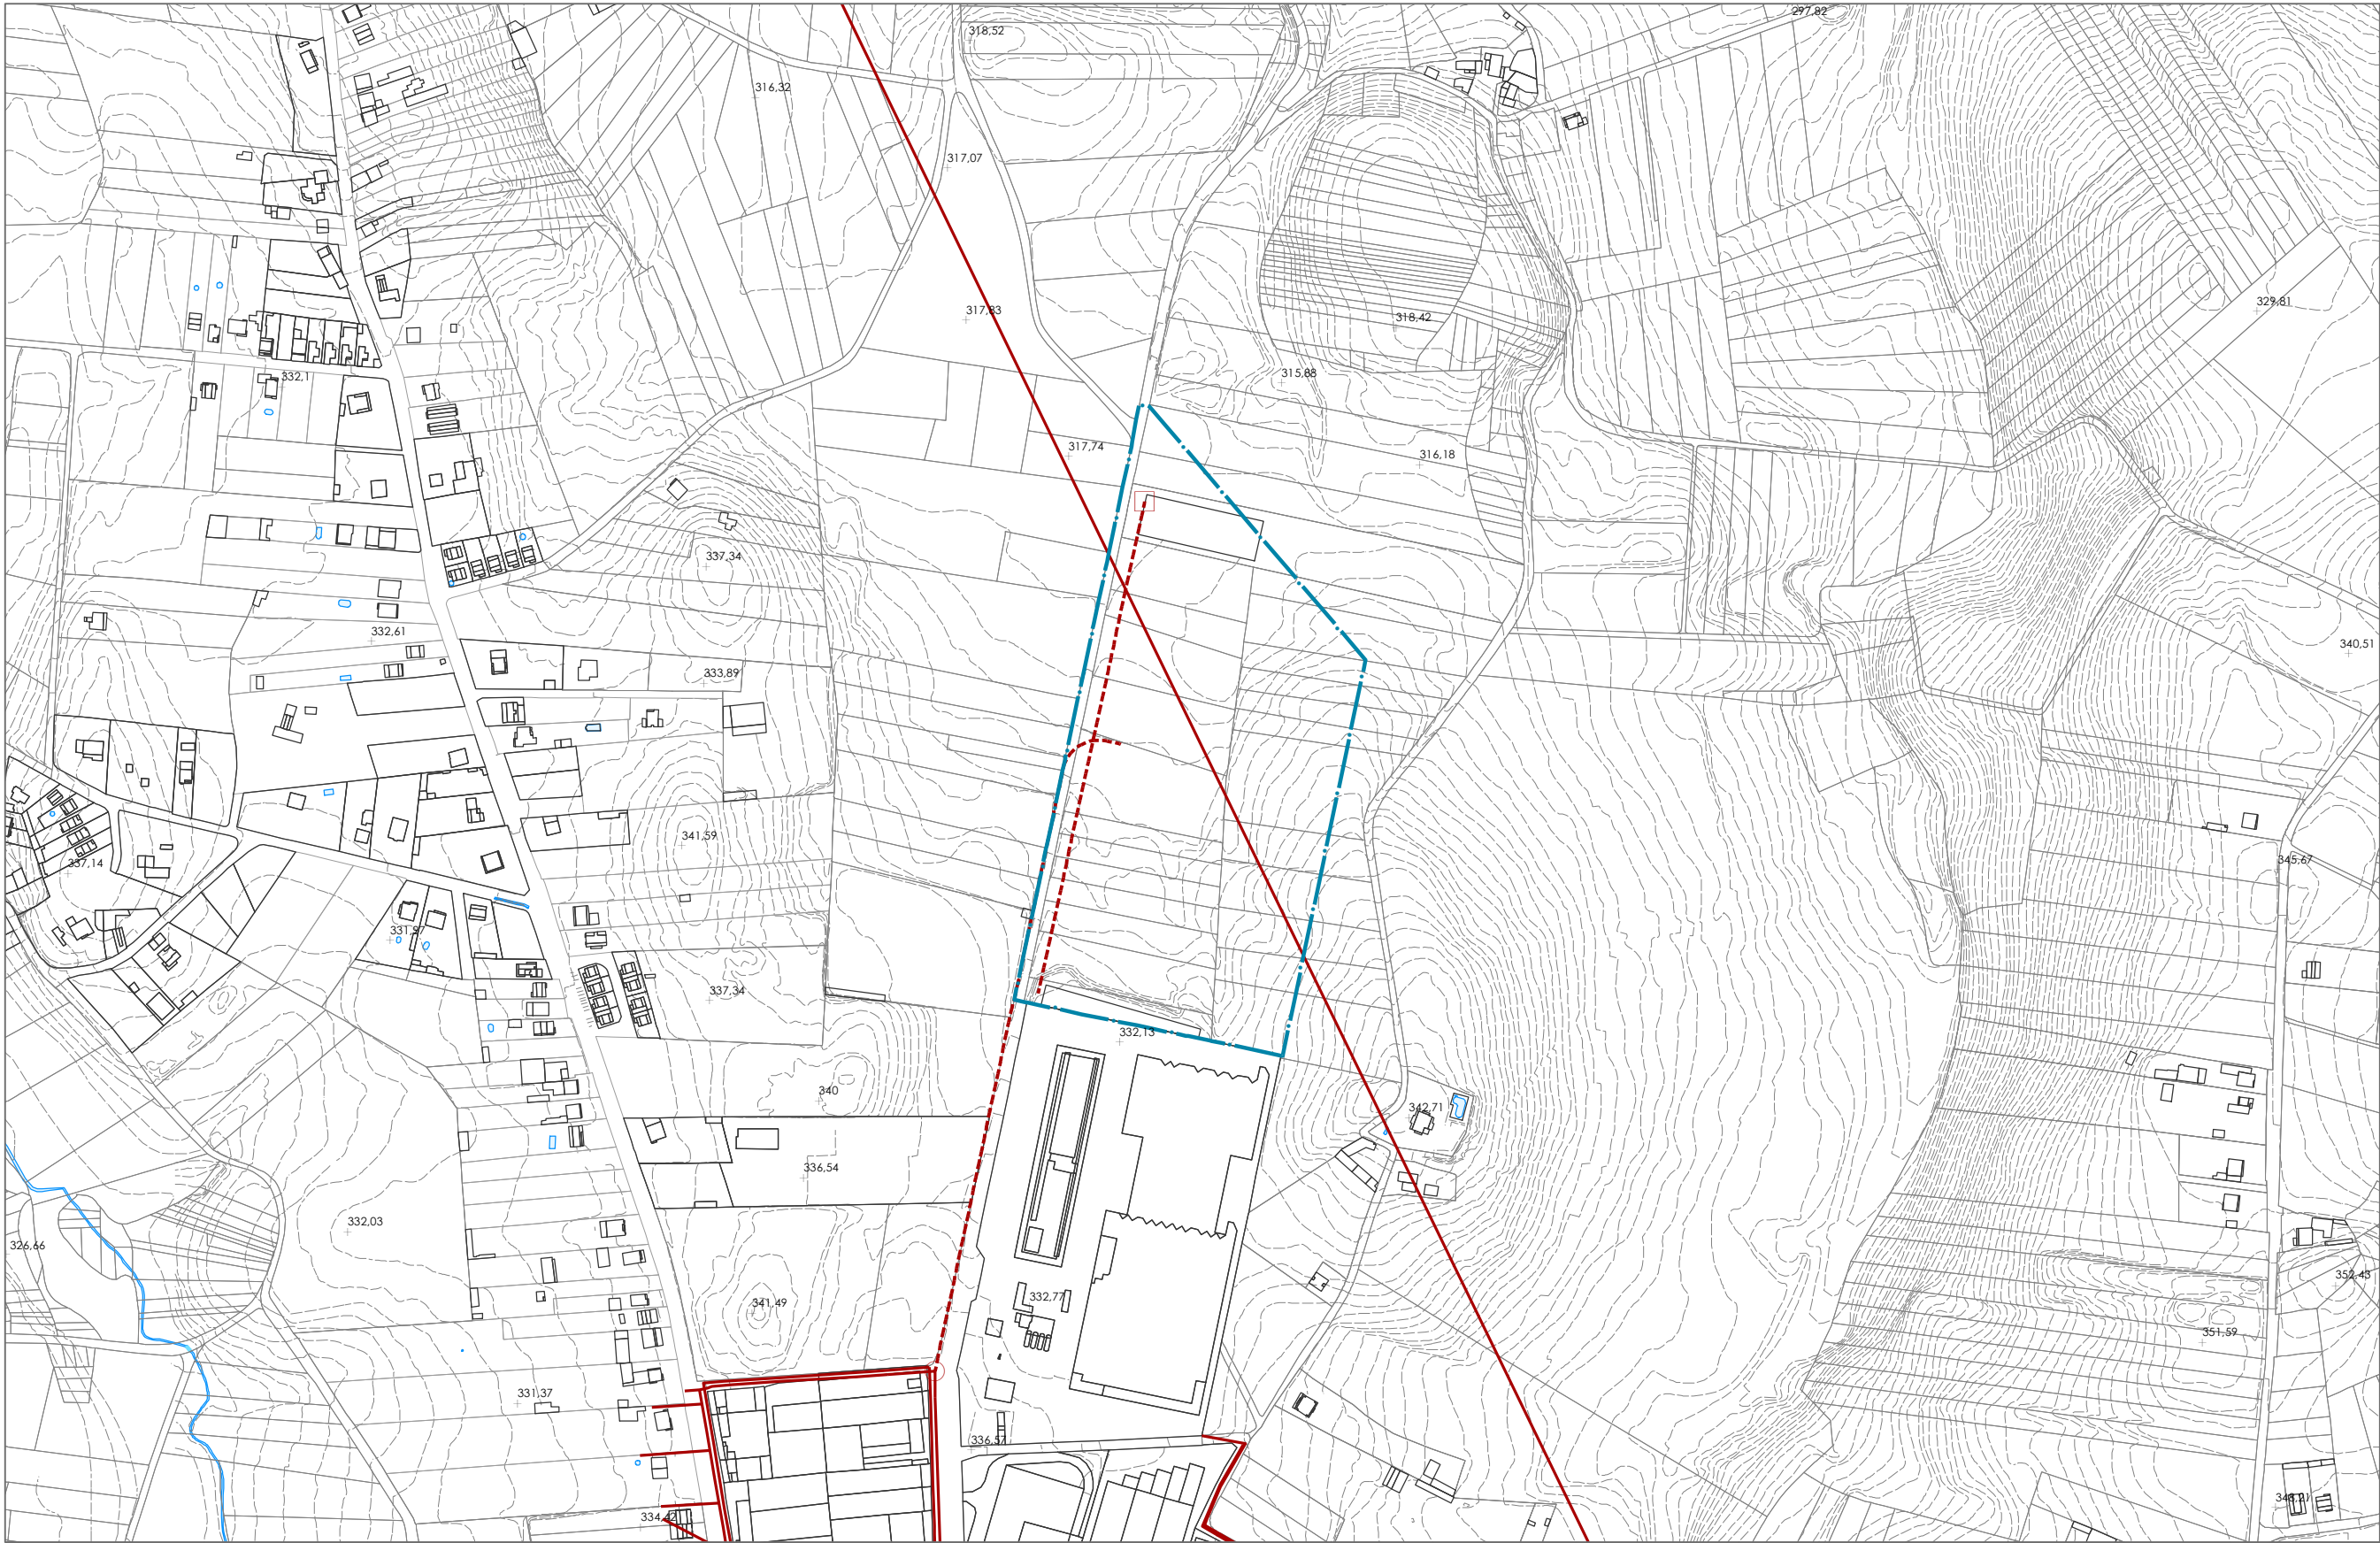

- Ámbito do PEID
- Rede de saneamento**
- Pozos de bombeo
 - Tramos de rede de saneamento
 - Rede de saneamento prevista
 - Balsa de tratamento de pluviais
 - Punto de conexión de residuais a rede existente



CONCELLO DE SANTIAGO

ALFONSO BOTANA S.L.

15078_PEID_202309_AD

Setembro 2023

1:5.000

CONCELLO DE SANTIAGO (A CORUÑA)

PLAN ESPECIAL DE INFRAESTRUTURAS E DOTACIÓNS

Alfonso Botana S.L.

Aprobación definitiva

03. PLANO DE ORDENACIÓN

III.06.2 REDE XERAIS DE SERVIZOS PREVISTOS. SANEAMENTO

0 50 100 200 Metros