


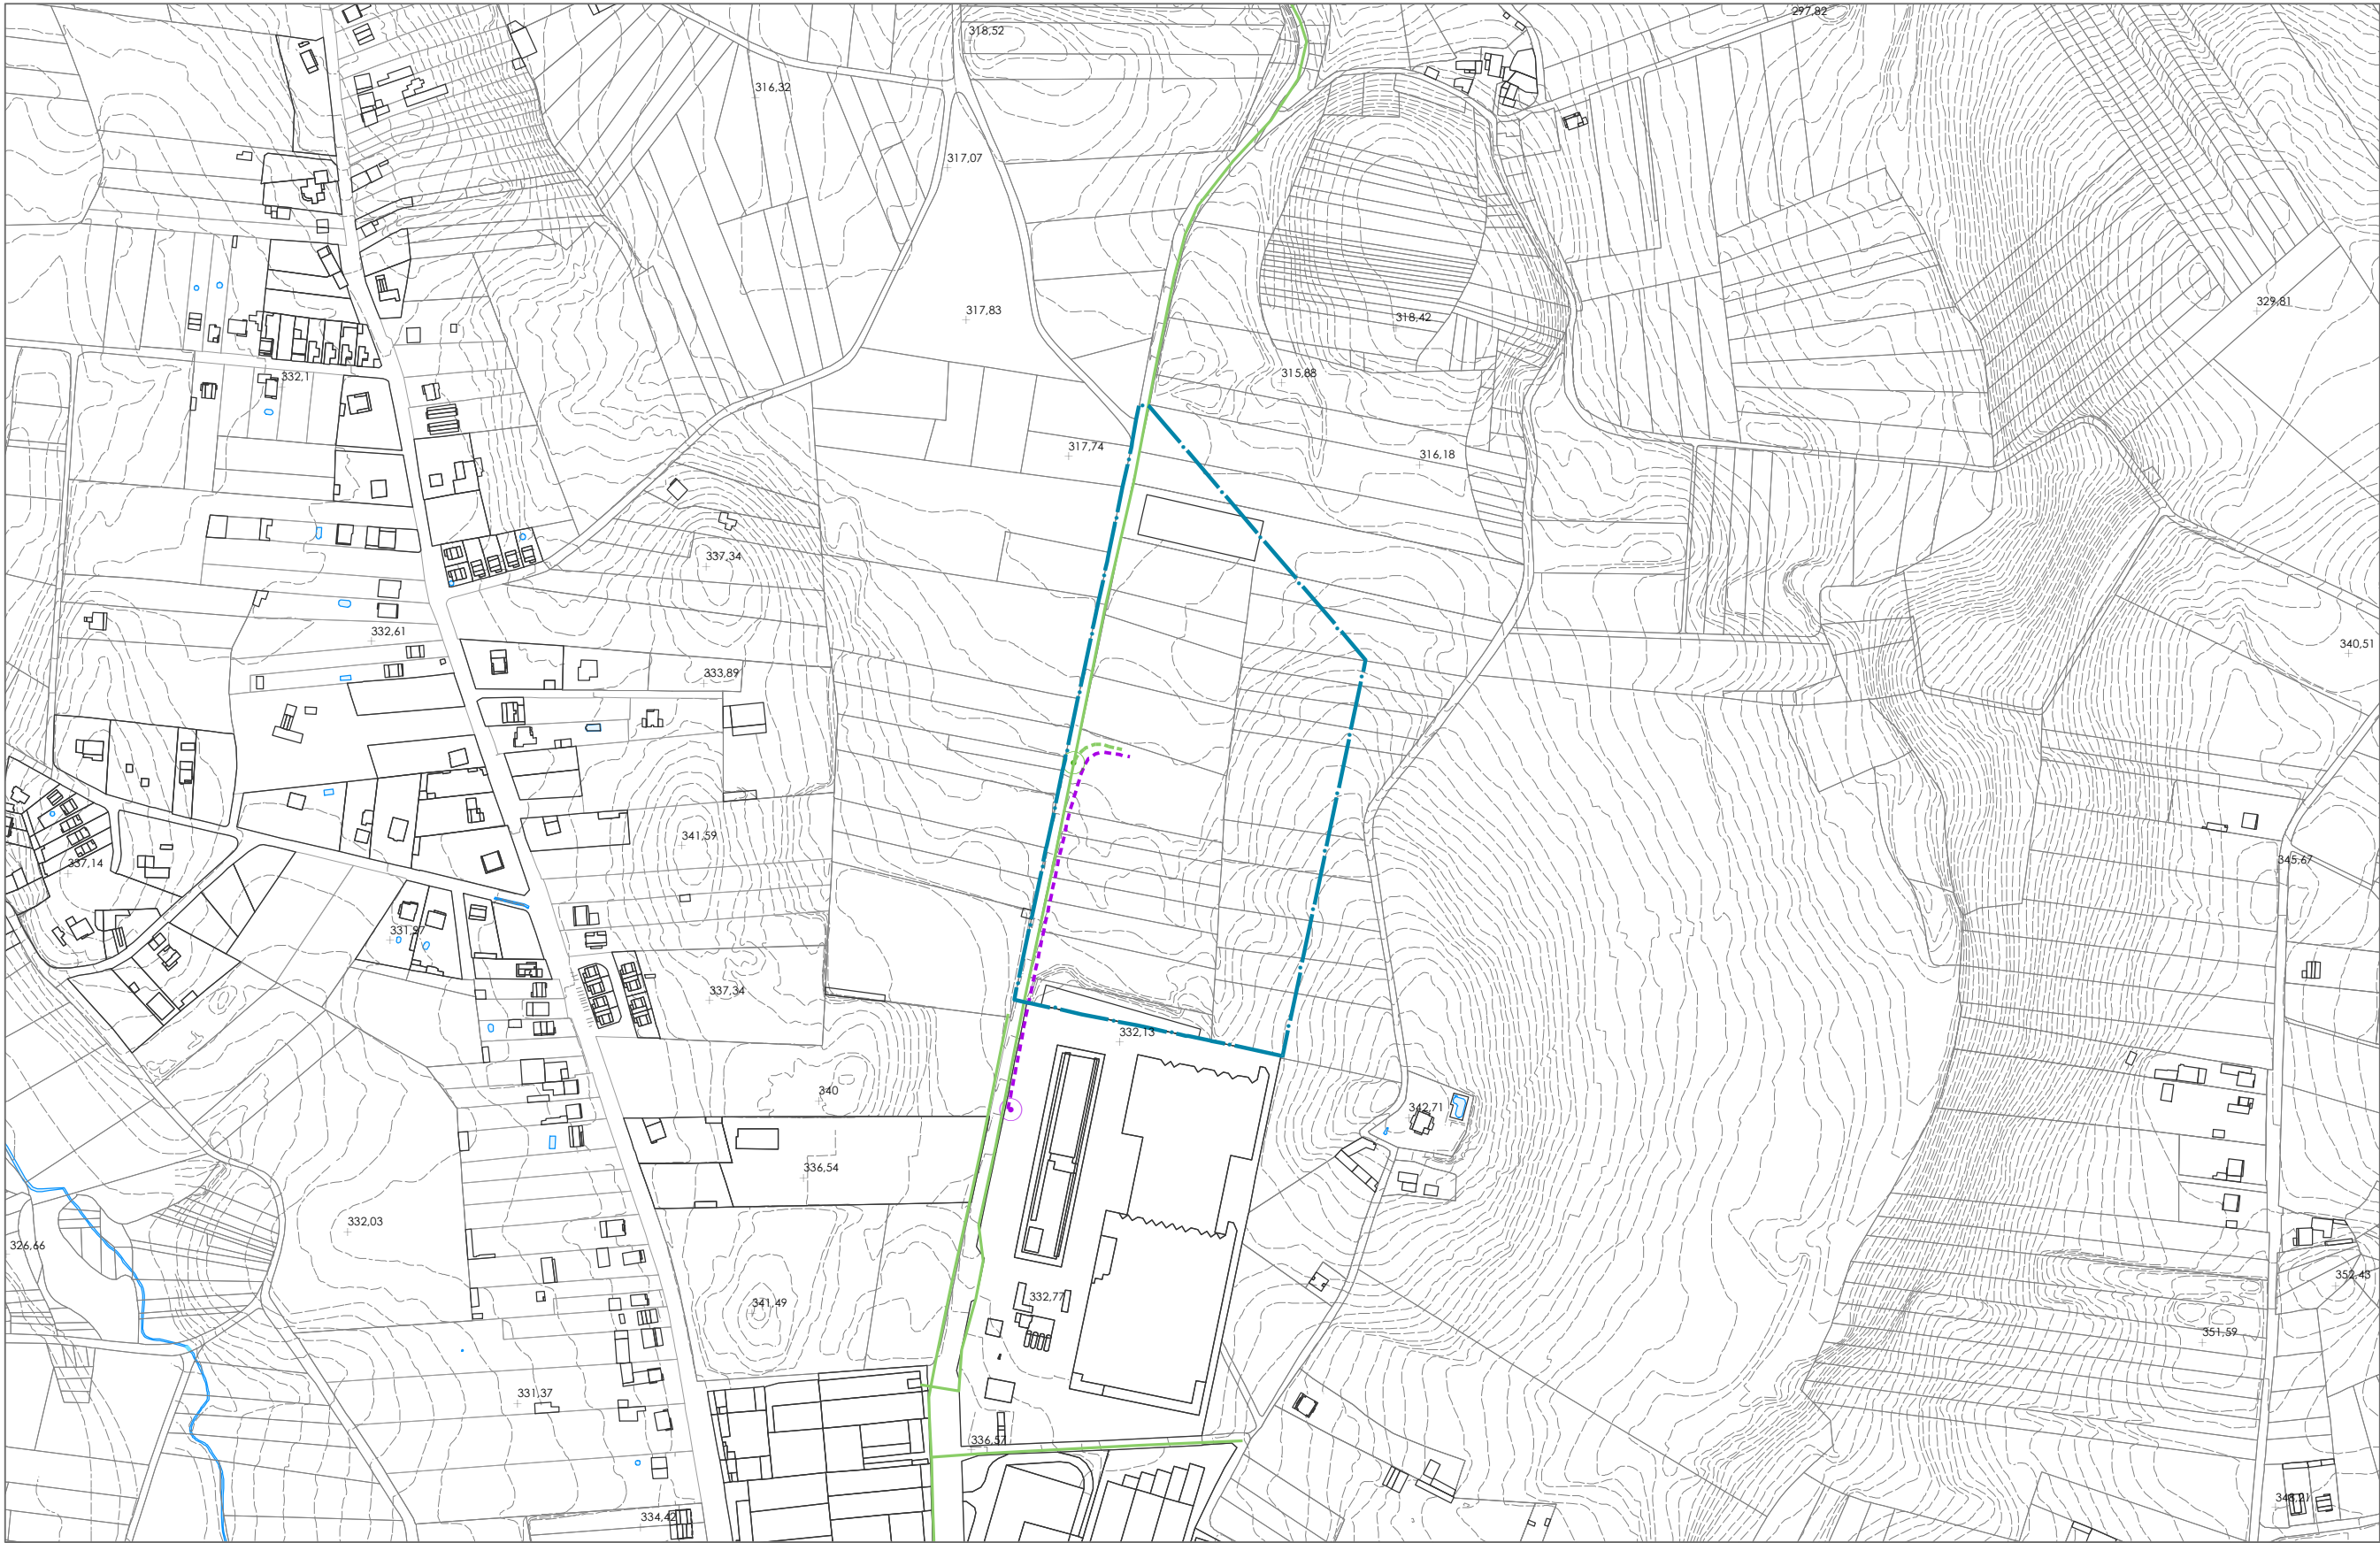

- Ámbito do PEID
- Rede eléctrica**
- Centros de transformación
 - Rede eléctrica existente
 - Rede eléctrica prevista
 - Punto de conexión coa rede eléctrica
- Rede de telecomunicacións**
- Punto de conexión coa rede de telecomunicacións
 - Rede de telecomunicacións prevista

Fonte de datos
- Datos cartográficos do PXOM de Santiago



 CONCELLO DE SANTIAGO  ALFONSO BOTANA INGENIERO EN CARRETERAS Y OBRAS DE BARRIO	CONCELLO DE SANTIAGO (A CORUÑA) PLAN ESPECIAL DE INFRAESTRUCTURAS E DOTACIÓNS Alfonso Botana S.L. Aprobación definitiva
	03. PLANO DE ORDENACIÓN III.06.3 REDE XERAIS DE SERVIZOS PREVISTOS. ELECTRICIDADE E TELECOMUNICACIÓNS
	15078_PEID_202309_AD Setembro 2023 1:5.000 


0 50 100 200 Metros