




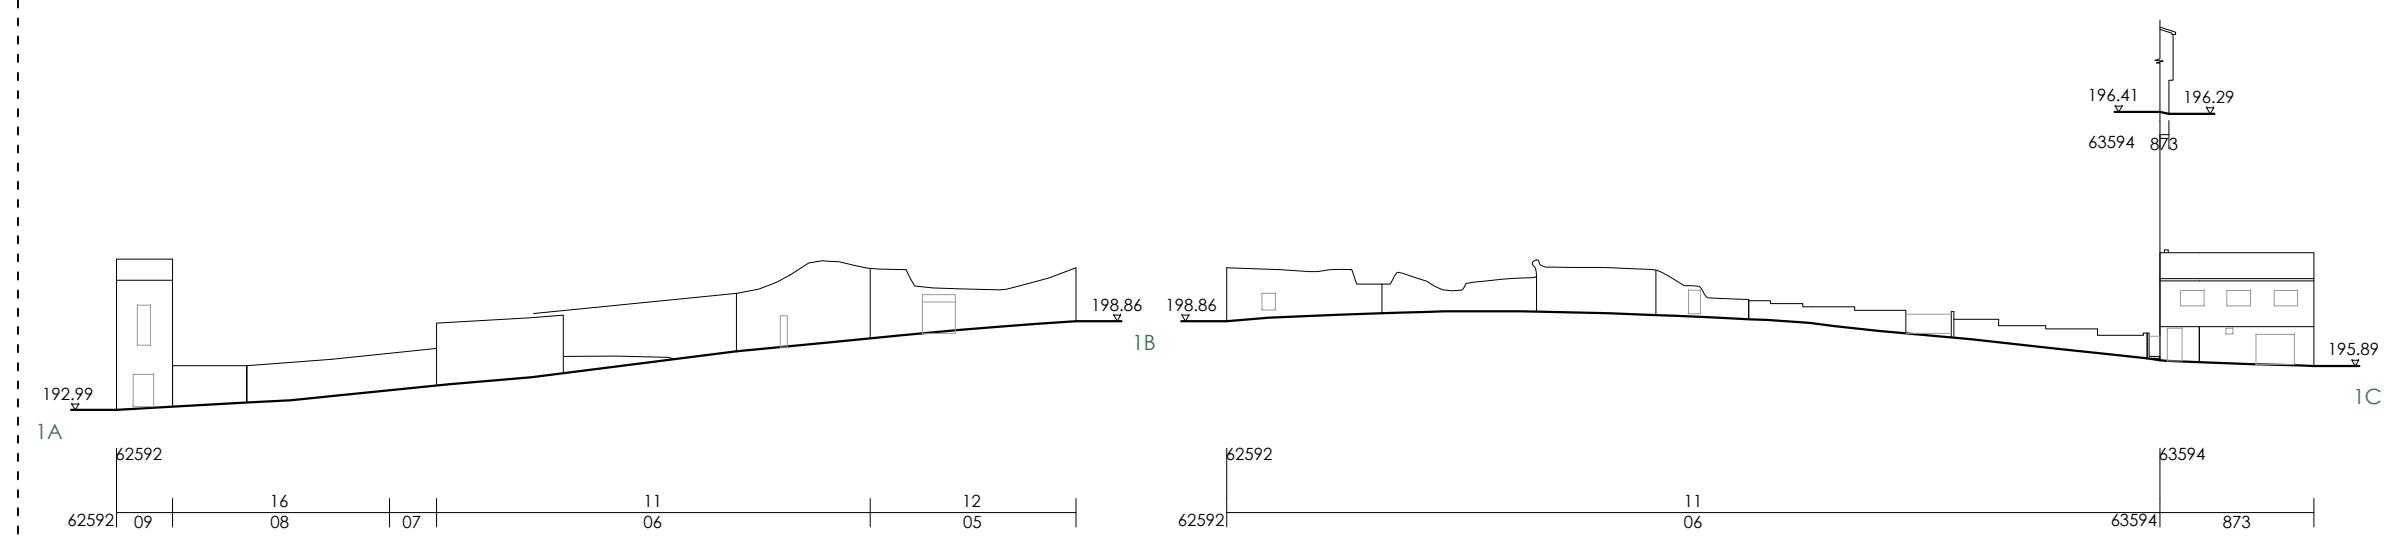



Alzado 1

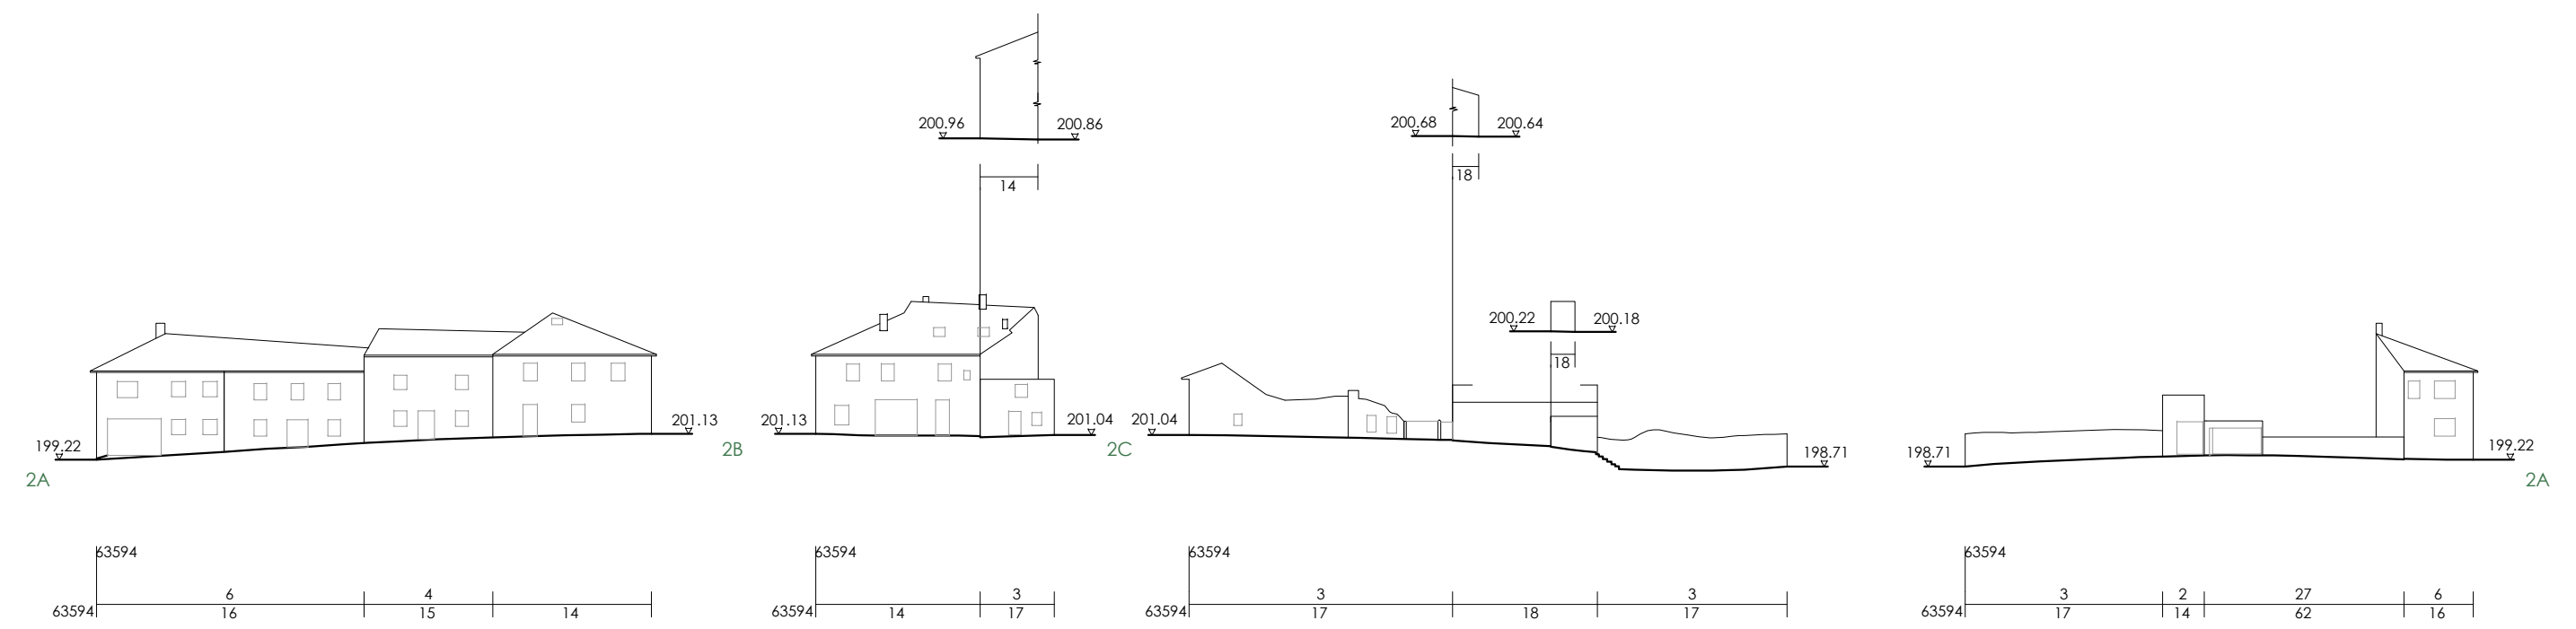

Alzado 2

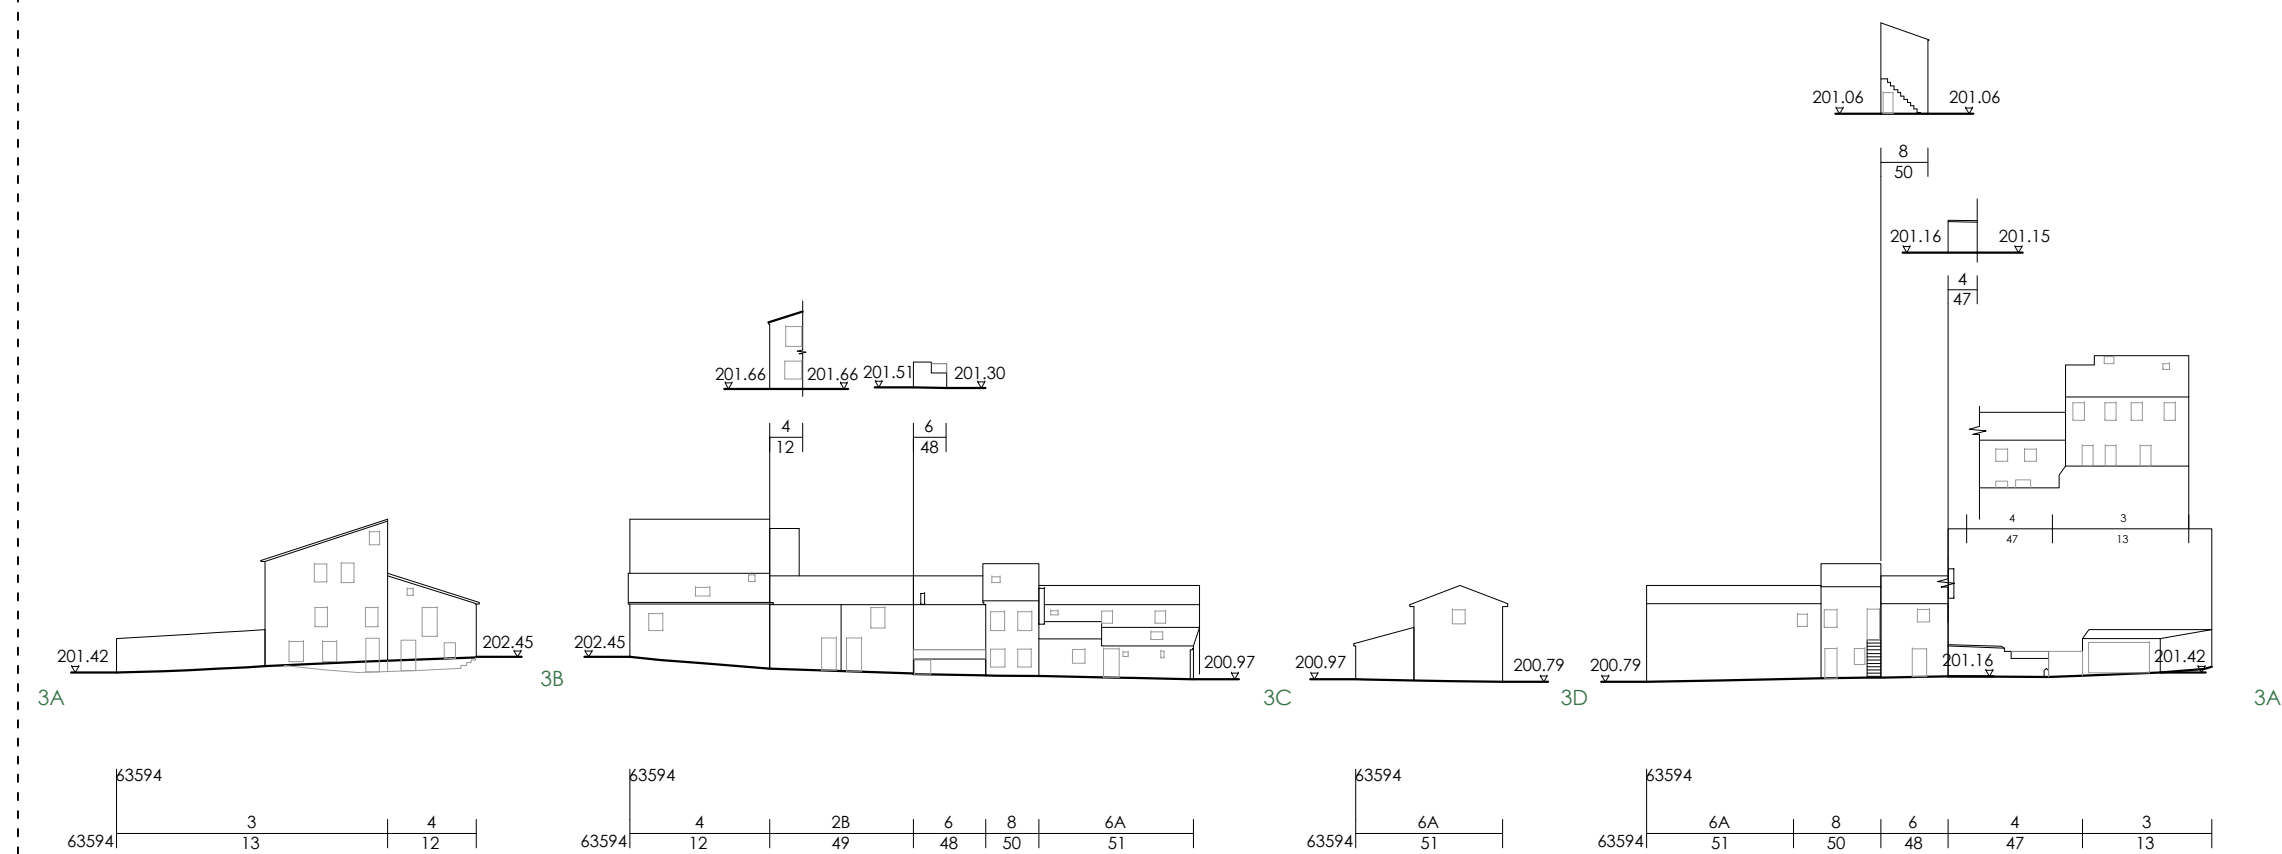


Alzado 3

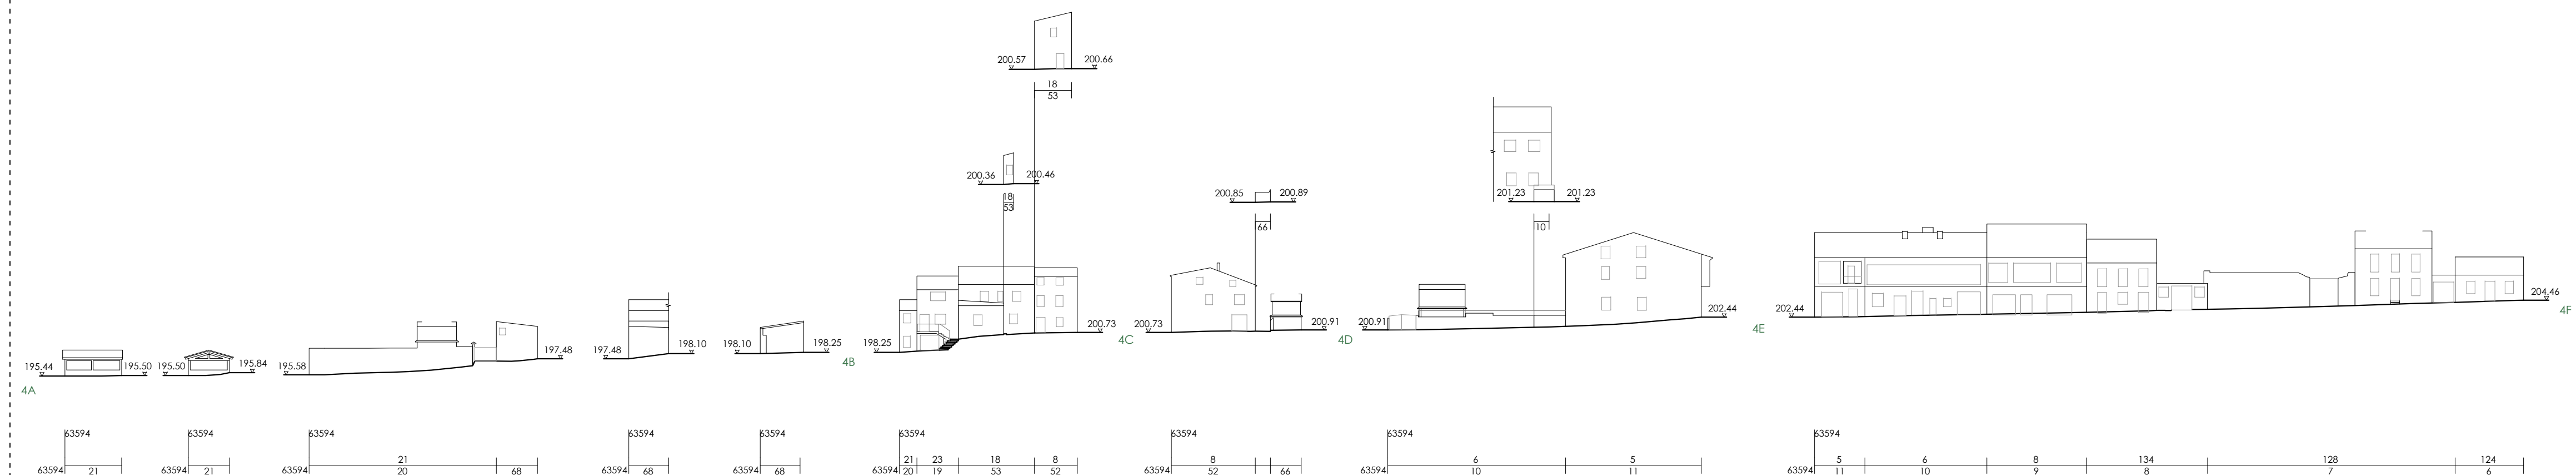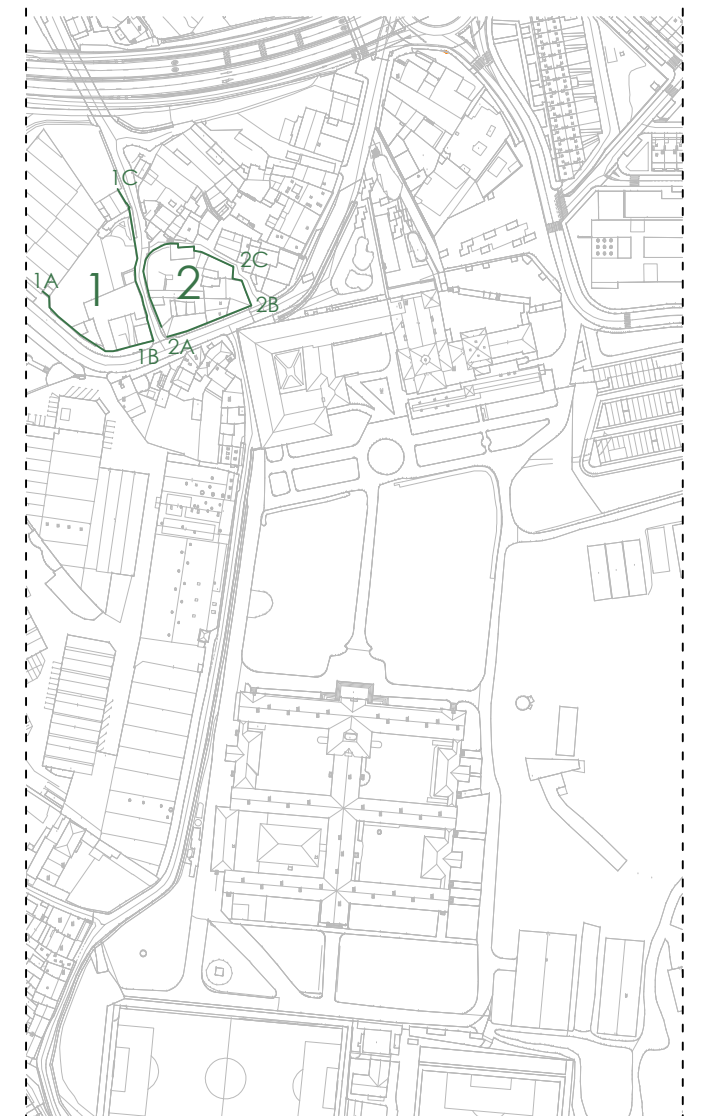

Alzado 4



Leyenda

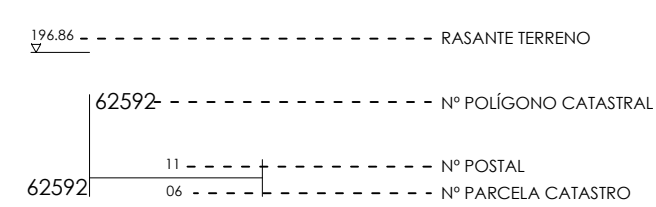

RÚA BENÉFICA DE CONXO - - - - - NOMBRE CALLE

FUENTE DE DATOS: SEDE ELECTRÓNICA DEL CATASTRO



15078_PE_202212_B

2022-12	ETRS 89
---------	---------

1:500

SANTIAGO DE COMPOSTELA

PE-1R CONXO

Mario Crecente y Asociados Consultores S.L.P.

Borrador

Alzados

112

