


PLANO DE CLASIFICACIÓN PXOM



PLANO DE ORDENACIÓN P.P. SUD-11

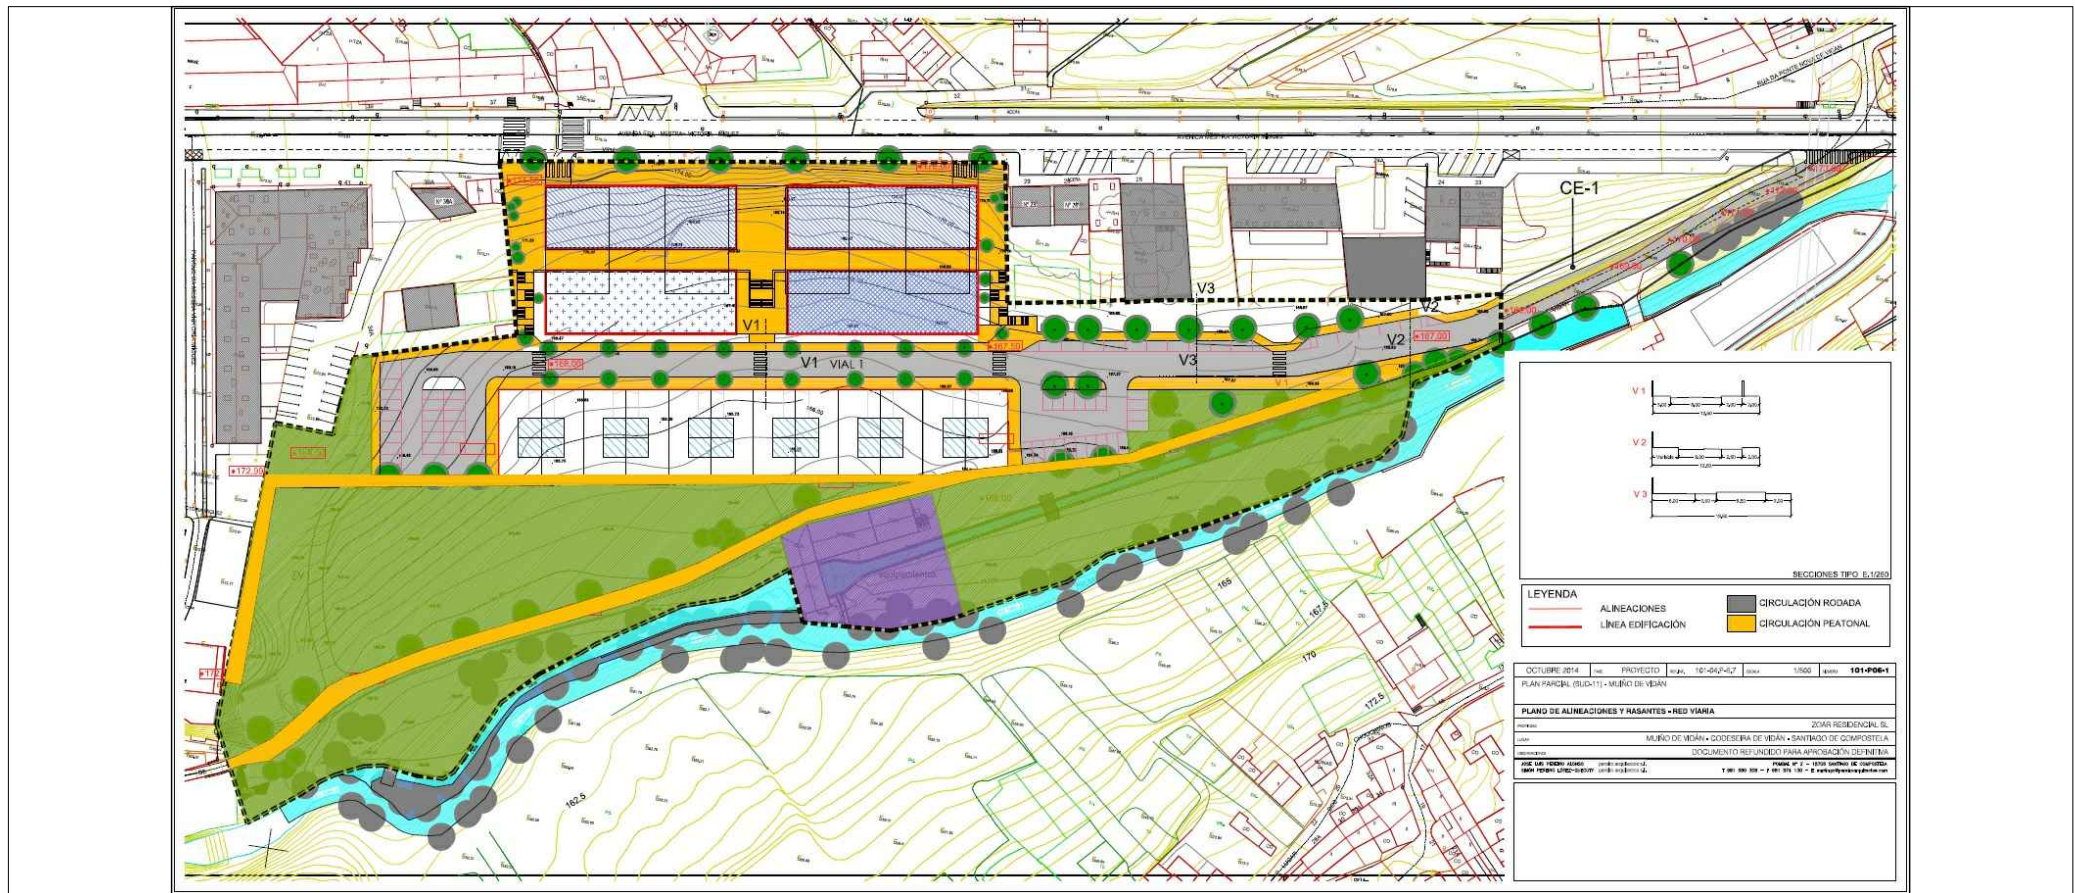



SUPERFICIES S.U.D.-11

Nº FINCA	SUP. PARCELA
1	326 m²
2	605 m²
3	82 m²
4	93 m²
5	103 m²
6	89 m²
7	137 m²
8	67 m²
9	487 m²
10	810 m²
11	340 m²
12	1.438 m²
13	382 m²
14	1.705 m²
15	1.002 m²
16	596 m²
17	333 m²
18	88 m²
19	586 m²
20	4.516 m²
21	464 m²
22	453 m²
23	464 m²
24	464 m²
25	560 m²
26	1.098 m²
27	397 m²
28	335 m²
29	800 m²
30	819 m²
31	159 m²
32	373 m²
33	265 m²
34	276 m²
35	481 m²
36	317 m²
37	544 m²
38	95 m²
39	134 m²
40	66 m²
41	50 m²
42 (CODESEIRA)	1.191 m²
43 (M. VICTORIA)	260 m²

TOTAL 23.850 m²

cascos vellos



estudio de arquitectura

ABOGADO Pablo Fraga Varela - Abogado col. 1844 (I.C.A. Santiago)  
ARQUITECTA Ana M Verea Lourés - Arquitecta col. 4.908 (COAG)

PROYECTO EQUIDISTRIBUCIÓN DE PROPIETARIO ÚNICO, POR SISTEMA DE CONCIERTO, PLANO  
DEL SUELO URBANIZABLE DELIMITADO SUD-11 MUIÑO DE VIDAN PARCELAS DE ORIGEN  
PROPIEDAD CONSTRUCCIONES TABOADA Y RAMOS S.L.  
DIRECCIÓN AV. MESTRA VICTORIA MIGUEZ S/N, SANTIAGO DE COMPOSTELA  
FECHA JUNIO 2022

ESCALA 1:1000

P03



SUPERFICIES S.U.D.-11

Nº FINCA	SUP. PARCELA
P1	200 m²
P2	200 m²
P3	200 m²
P4	200 m²
P5	200 m²
P6	200 m²
P7	200 m²
P8	200 m²
P9	200 m²
P10	200 m²
P11	200 m²
P12	200 m²

E01	3853,41 m²
ZV 1	10433,3 m²
ZV 2	569,17 m²

VIAL 1	4310,41 m²
VIAL 2	841,84 m²
VIAL 3	266,74 m²
VIAL 4	201,02 m²

EM 1	974,11 m²
------	-----------

TOTAL	23.850 m²
-------	-----------

cascos vellos




estudio de arquitectura

ABOGADO Pablo Fraga Varela - Abogado col. 1844 (I.C.A. Santiago)  
ARQUITECTA Ana M Verea Lourés - Arquitecta col. 4.908 (COAG)

PROYECTO EQUIDISTRIBUCIÓN DE PROPIETARIO ÚNICO, POR SISTEMA DE CONCIERTO, PLANO  
DEL SUELO URBANIZABLE DELIMITADO SUD-11 MUIÑO DE VIDAN PARCELAS DE RESULTADO  
PROPIEDAD CONSTRUCCIONES TABOADA Y RAMOS S.L.  
DIRECCIÓN AV. MESTRA VICTORIA MIGUEZ S/N, SANTIAGO DE COMPOSTELA  
FECHA JUNIO 2022

ESCALA 1:1000

P04

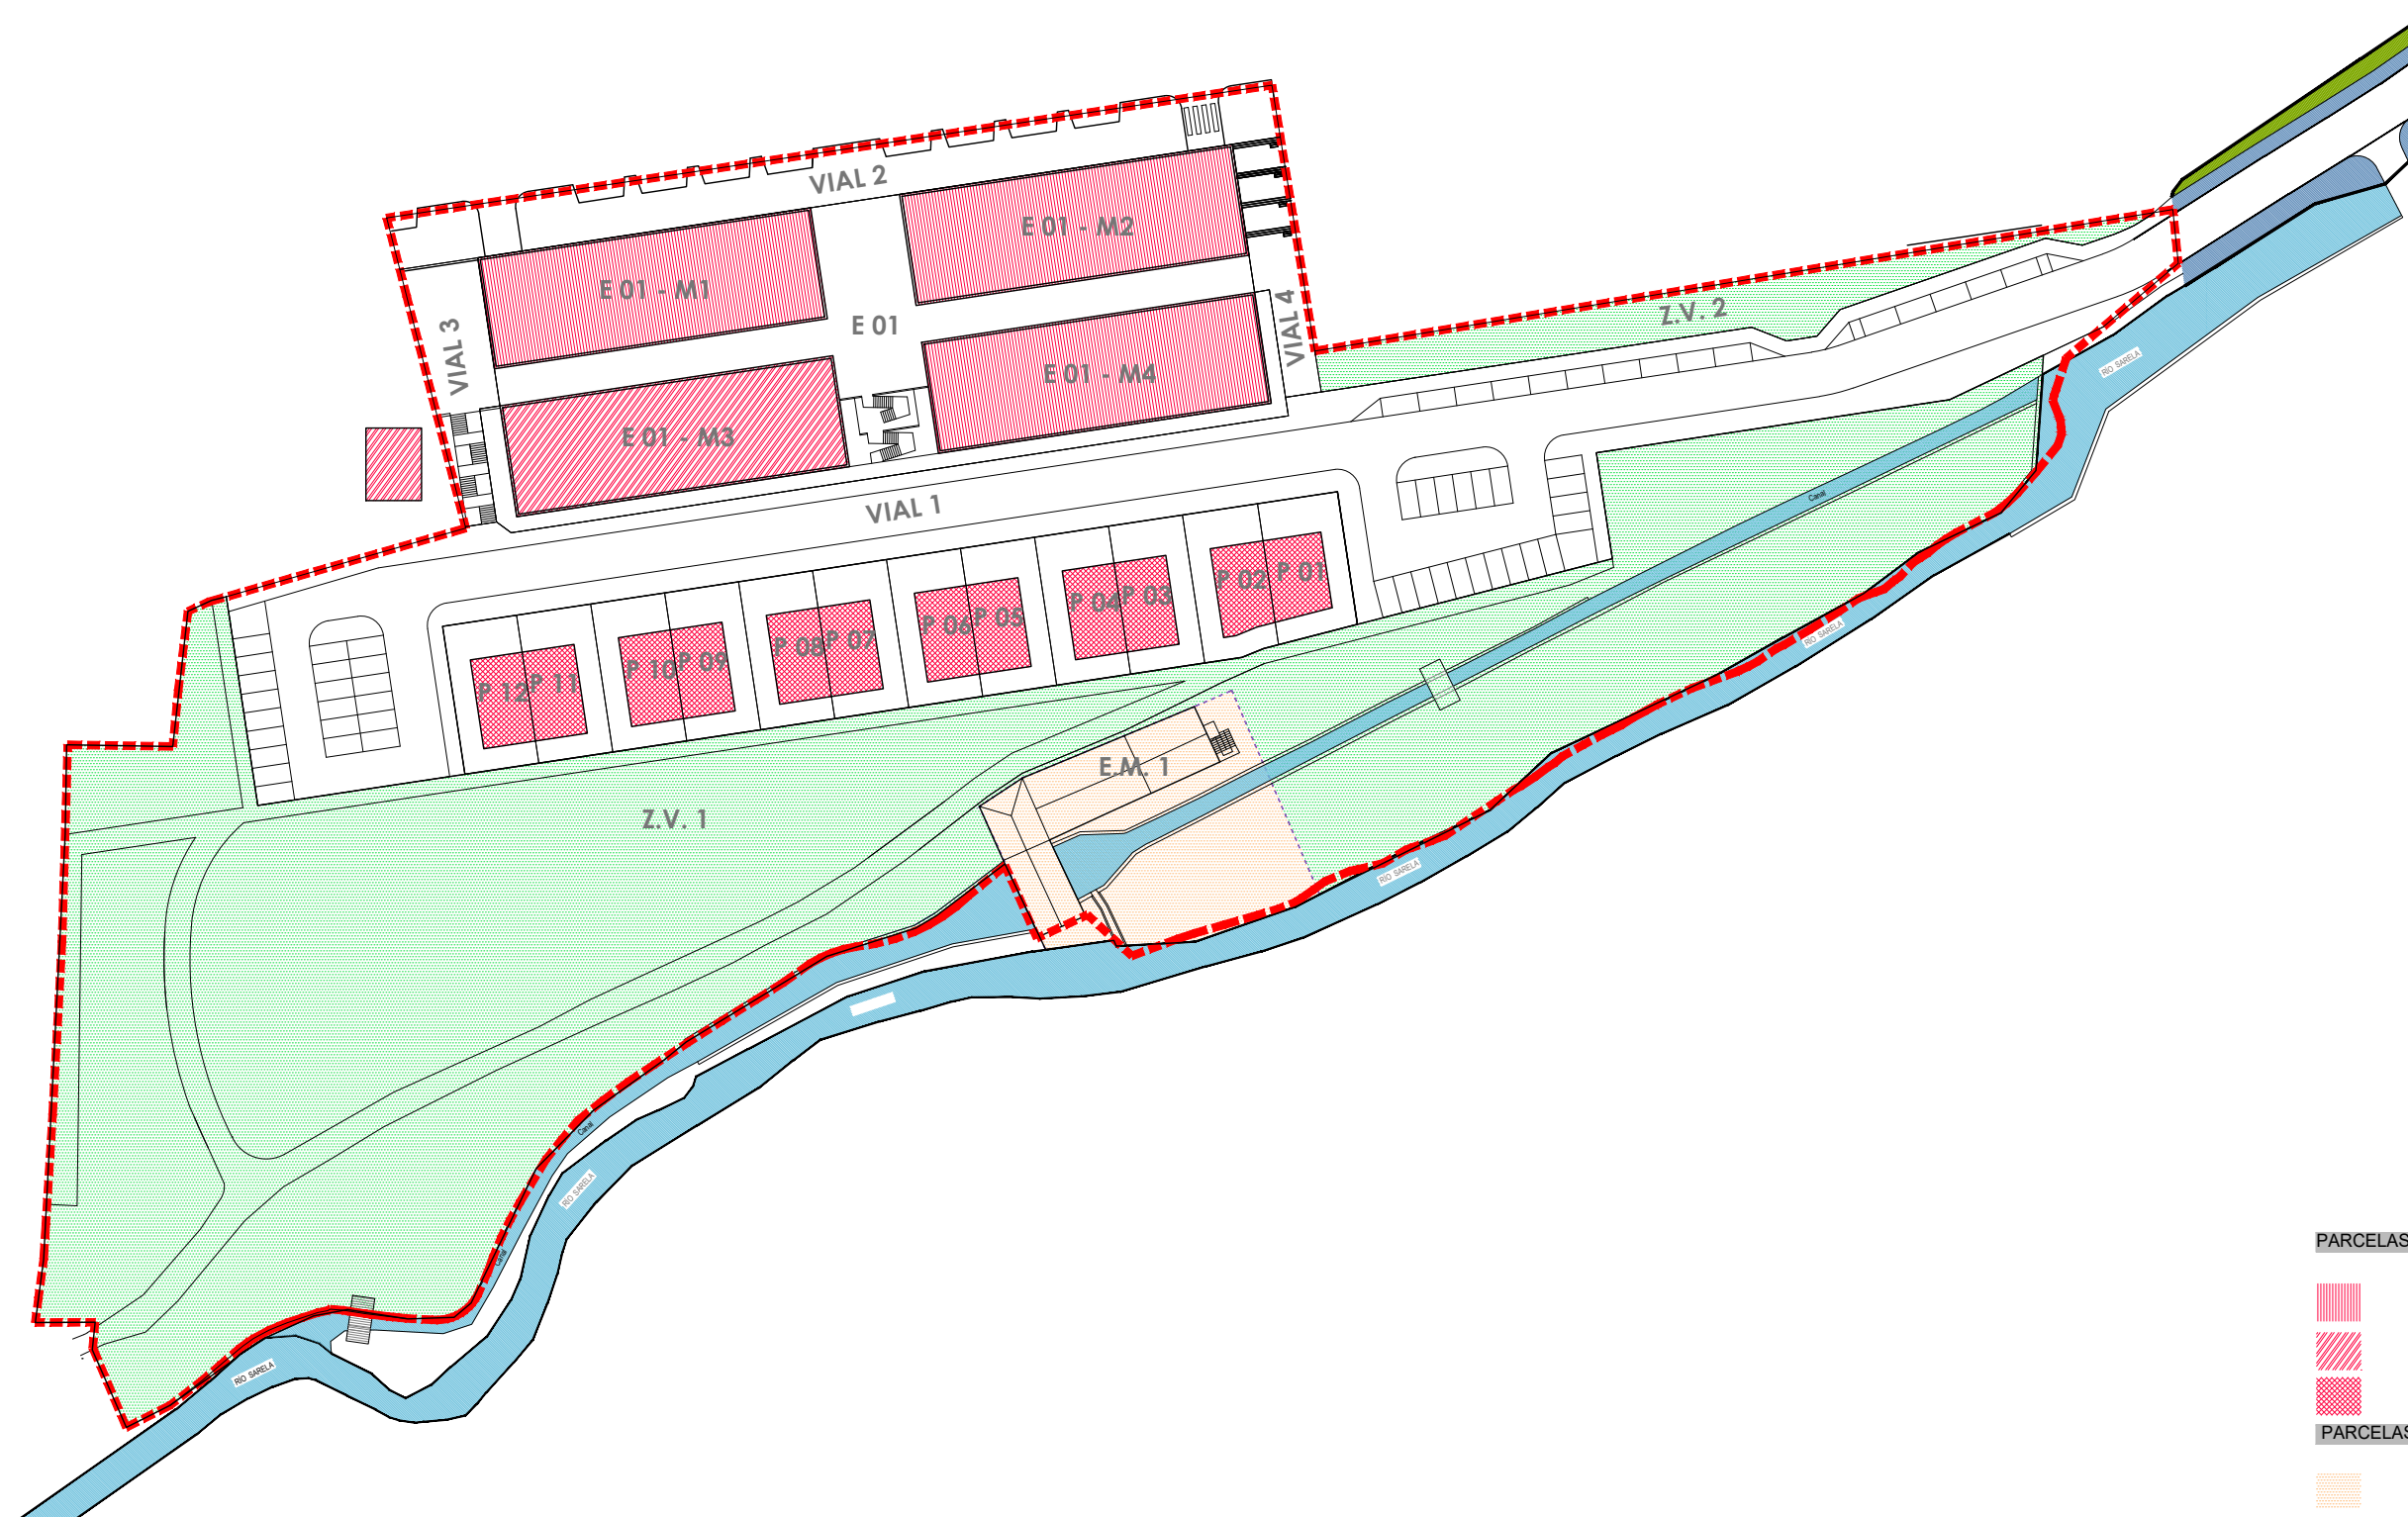

cascos vellos



estudio de arquitectura

ABOGADO Pablo Fraga Varela - Abogado col. 1844 (I.C.A. Santiago)  
ARQUITECTA Ana M Verea Lourés - Arquitecta col. 4.908 (COAG)

PROYECTO EQUIDISTRIBUCIÓN DE PROPIETARIO ÚNICO, POR SISTEMA DE CONCIERTO,  
DEL SUELO URBANIZABLE DELIMITADO SUD-11 MUIÑO DE VIDAN  
PROPIEDAD CONSTRUCCIONES TABOADA Y RAMOS S.L.  
DIRECCIÓN AV. MESTRA VICTORIA MIGUEZ S/N, SANTIAGO DE COMPOSTELA

PLANO PLANO DE PARCELAS DE CARACTER PATRIMONIAL  
Y DOTACIONES RESULTANTES  
FECHA JUNIO 2022 ESCALA 1:1000

P05

