


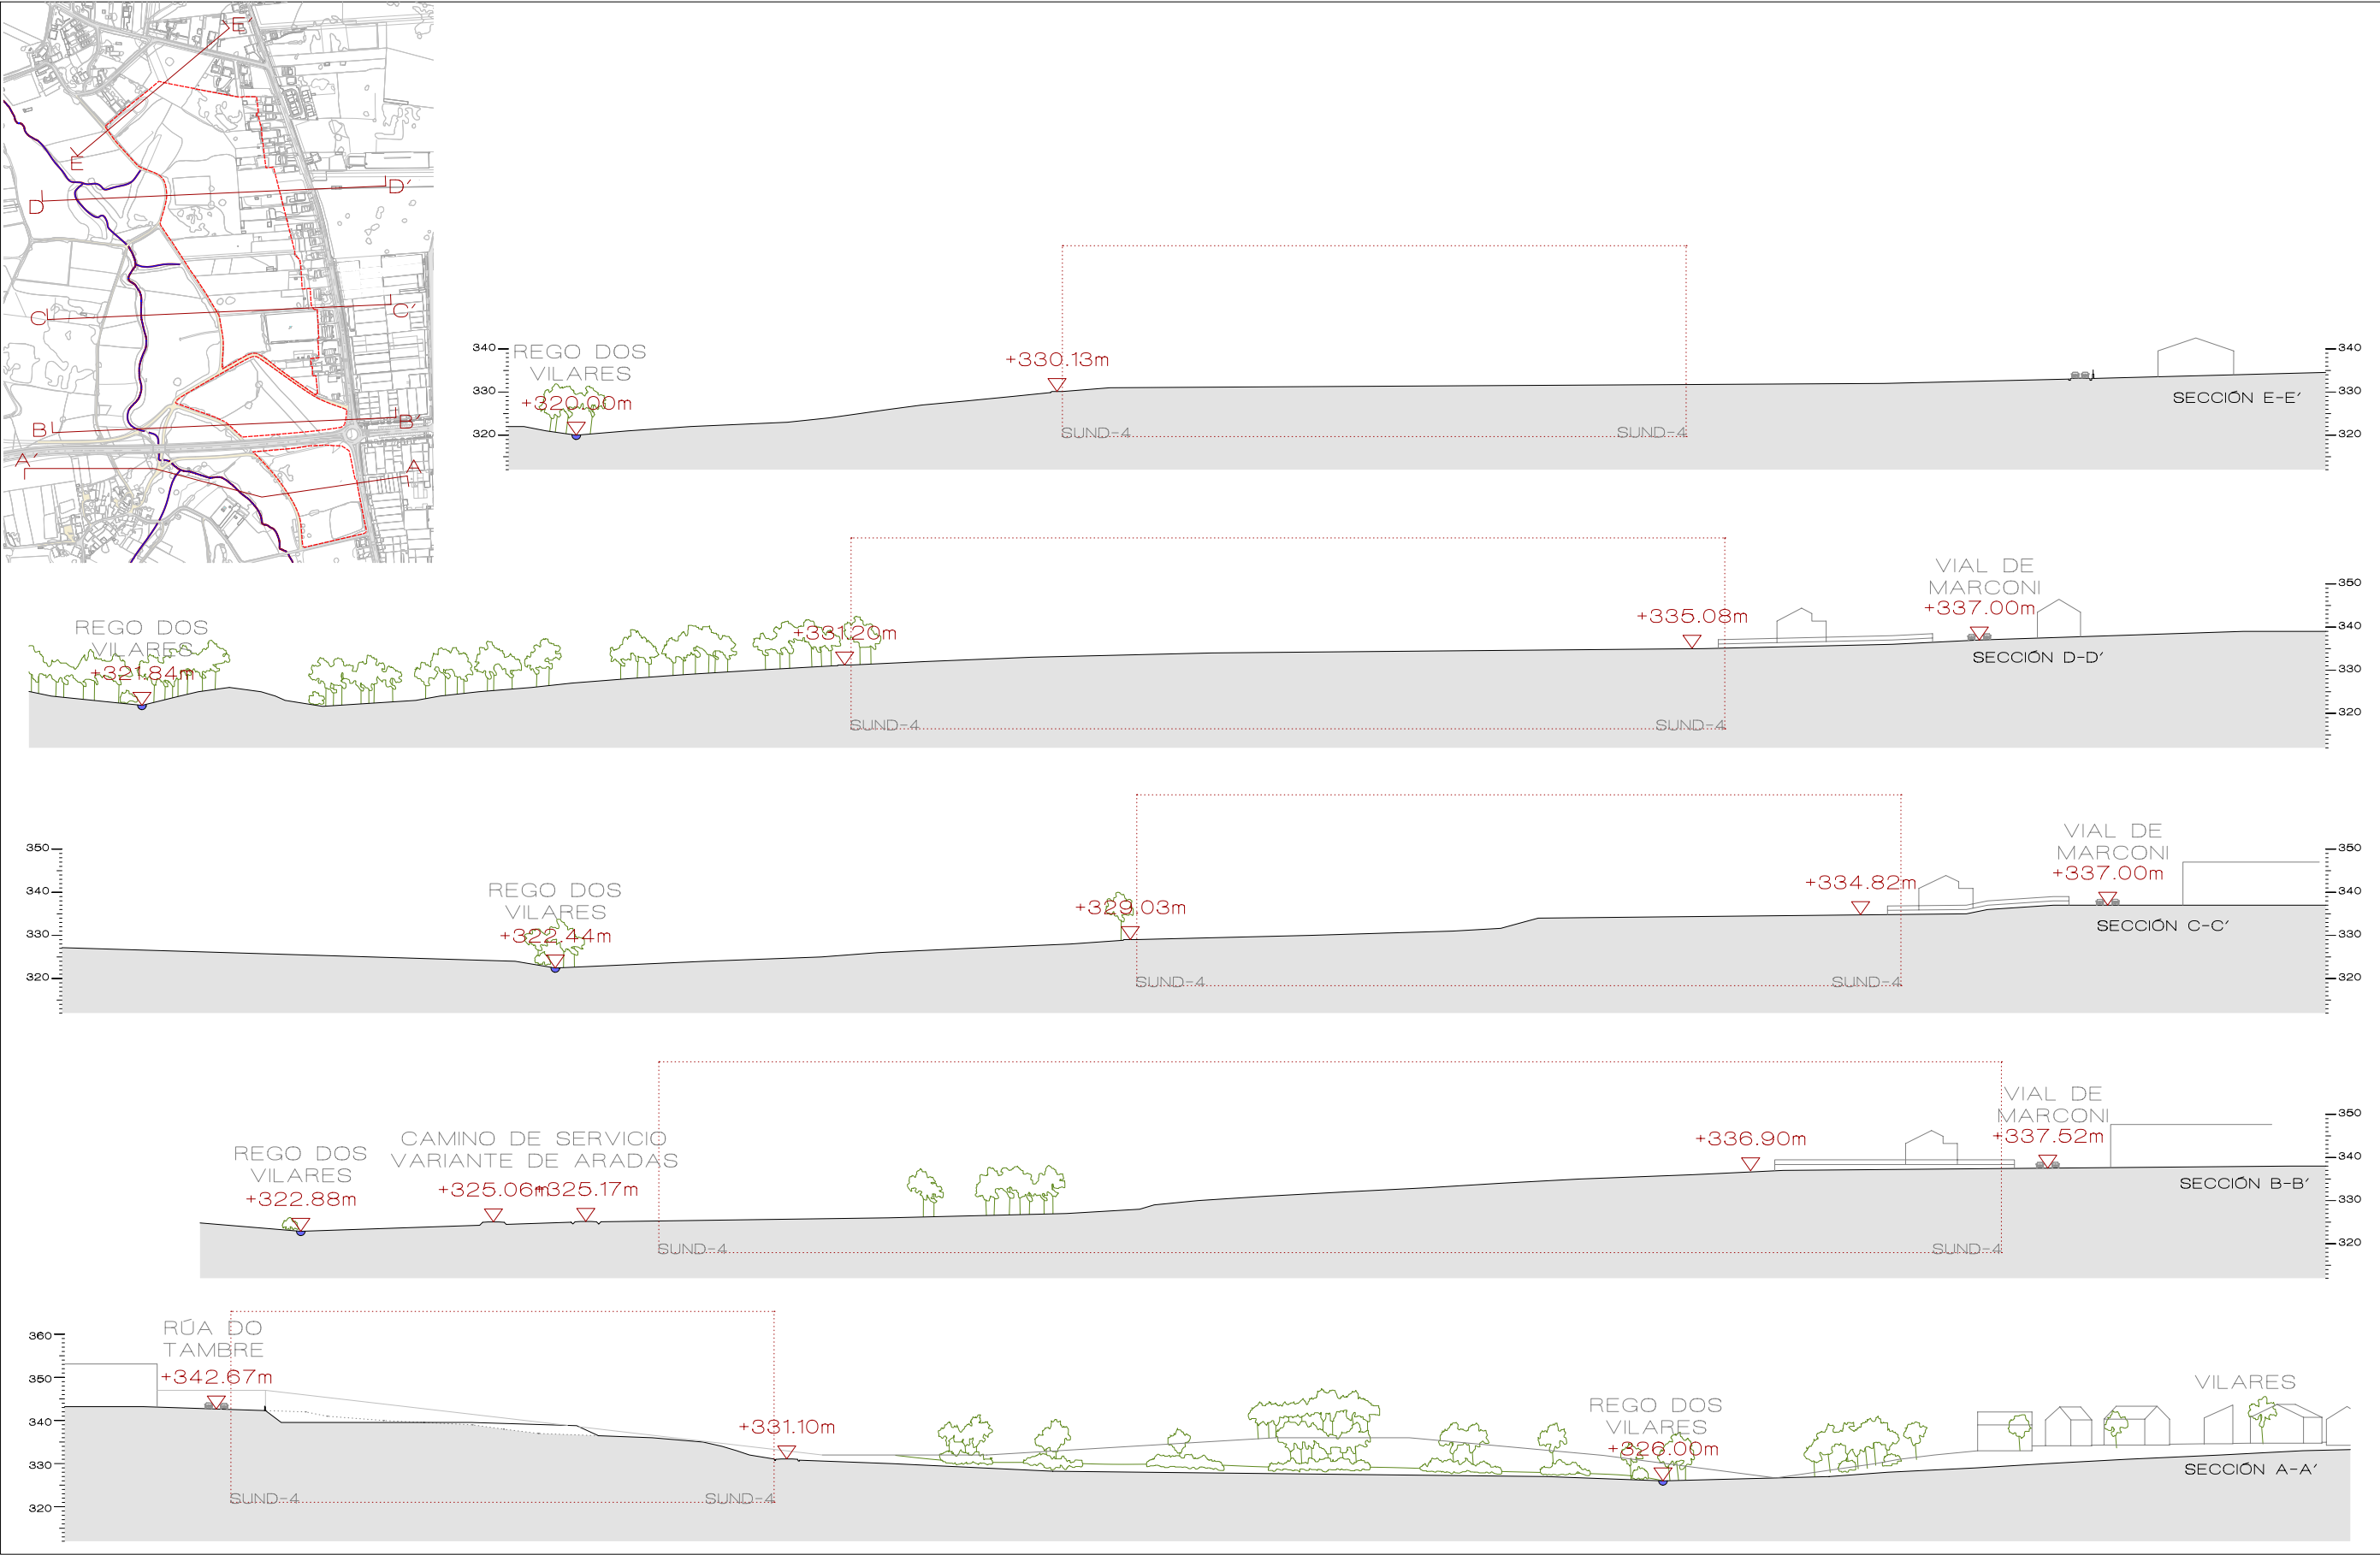

LENDAS DE SIMBOLOXÍA	GRÁFICO DE FOLLAS		SANTIAGO DE COMPOSTELA	
			PLAN PARCIAL SUND 4 REBORDAOS	
			ANAYA ARQUITECTOS SLP	
			APROBACIÓN INICIAL	
			Secciones terreno estado actual	
15078_PP_SUND04_202306_AI	UTM-ETRS89 (EPSG:25829)	1:1.500	Nº 13	PINFS_03ACTUAL_3
			0 25m 50m	