


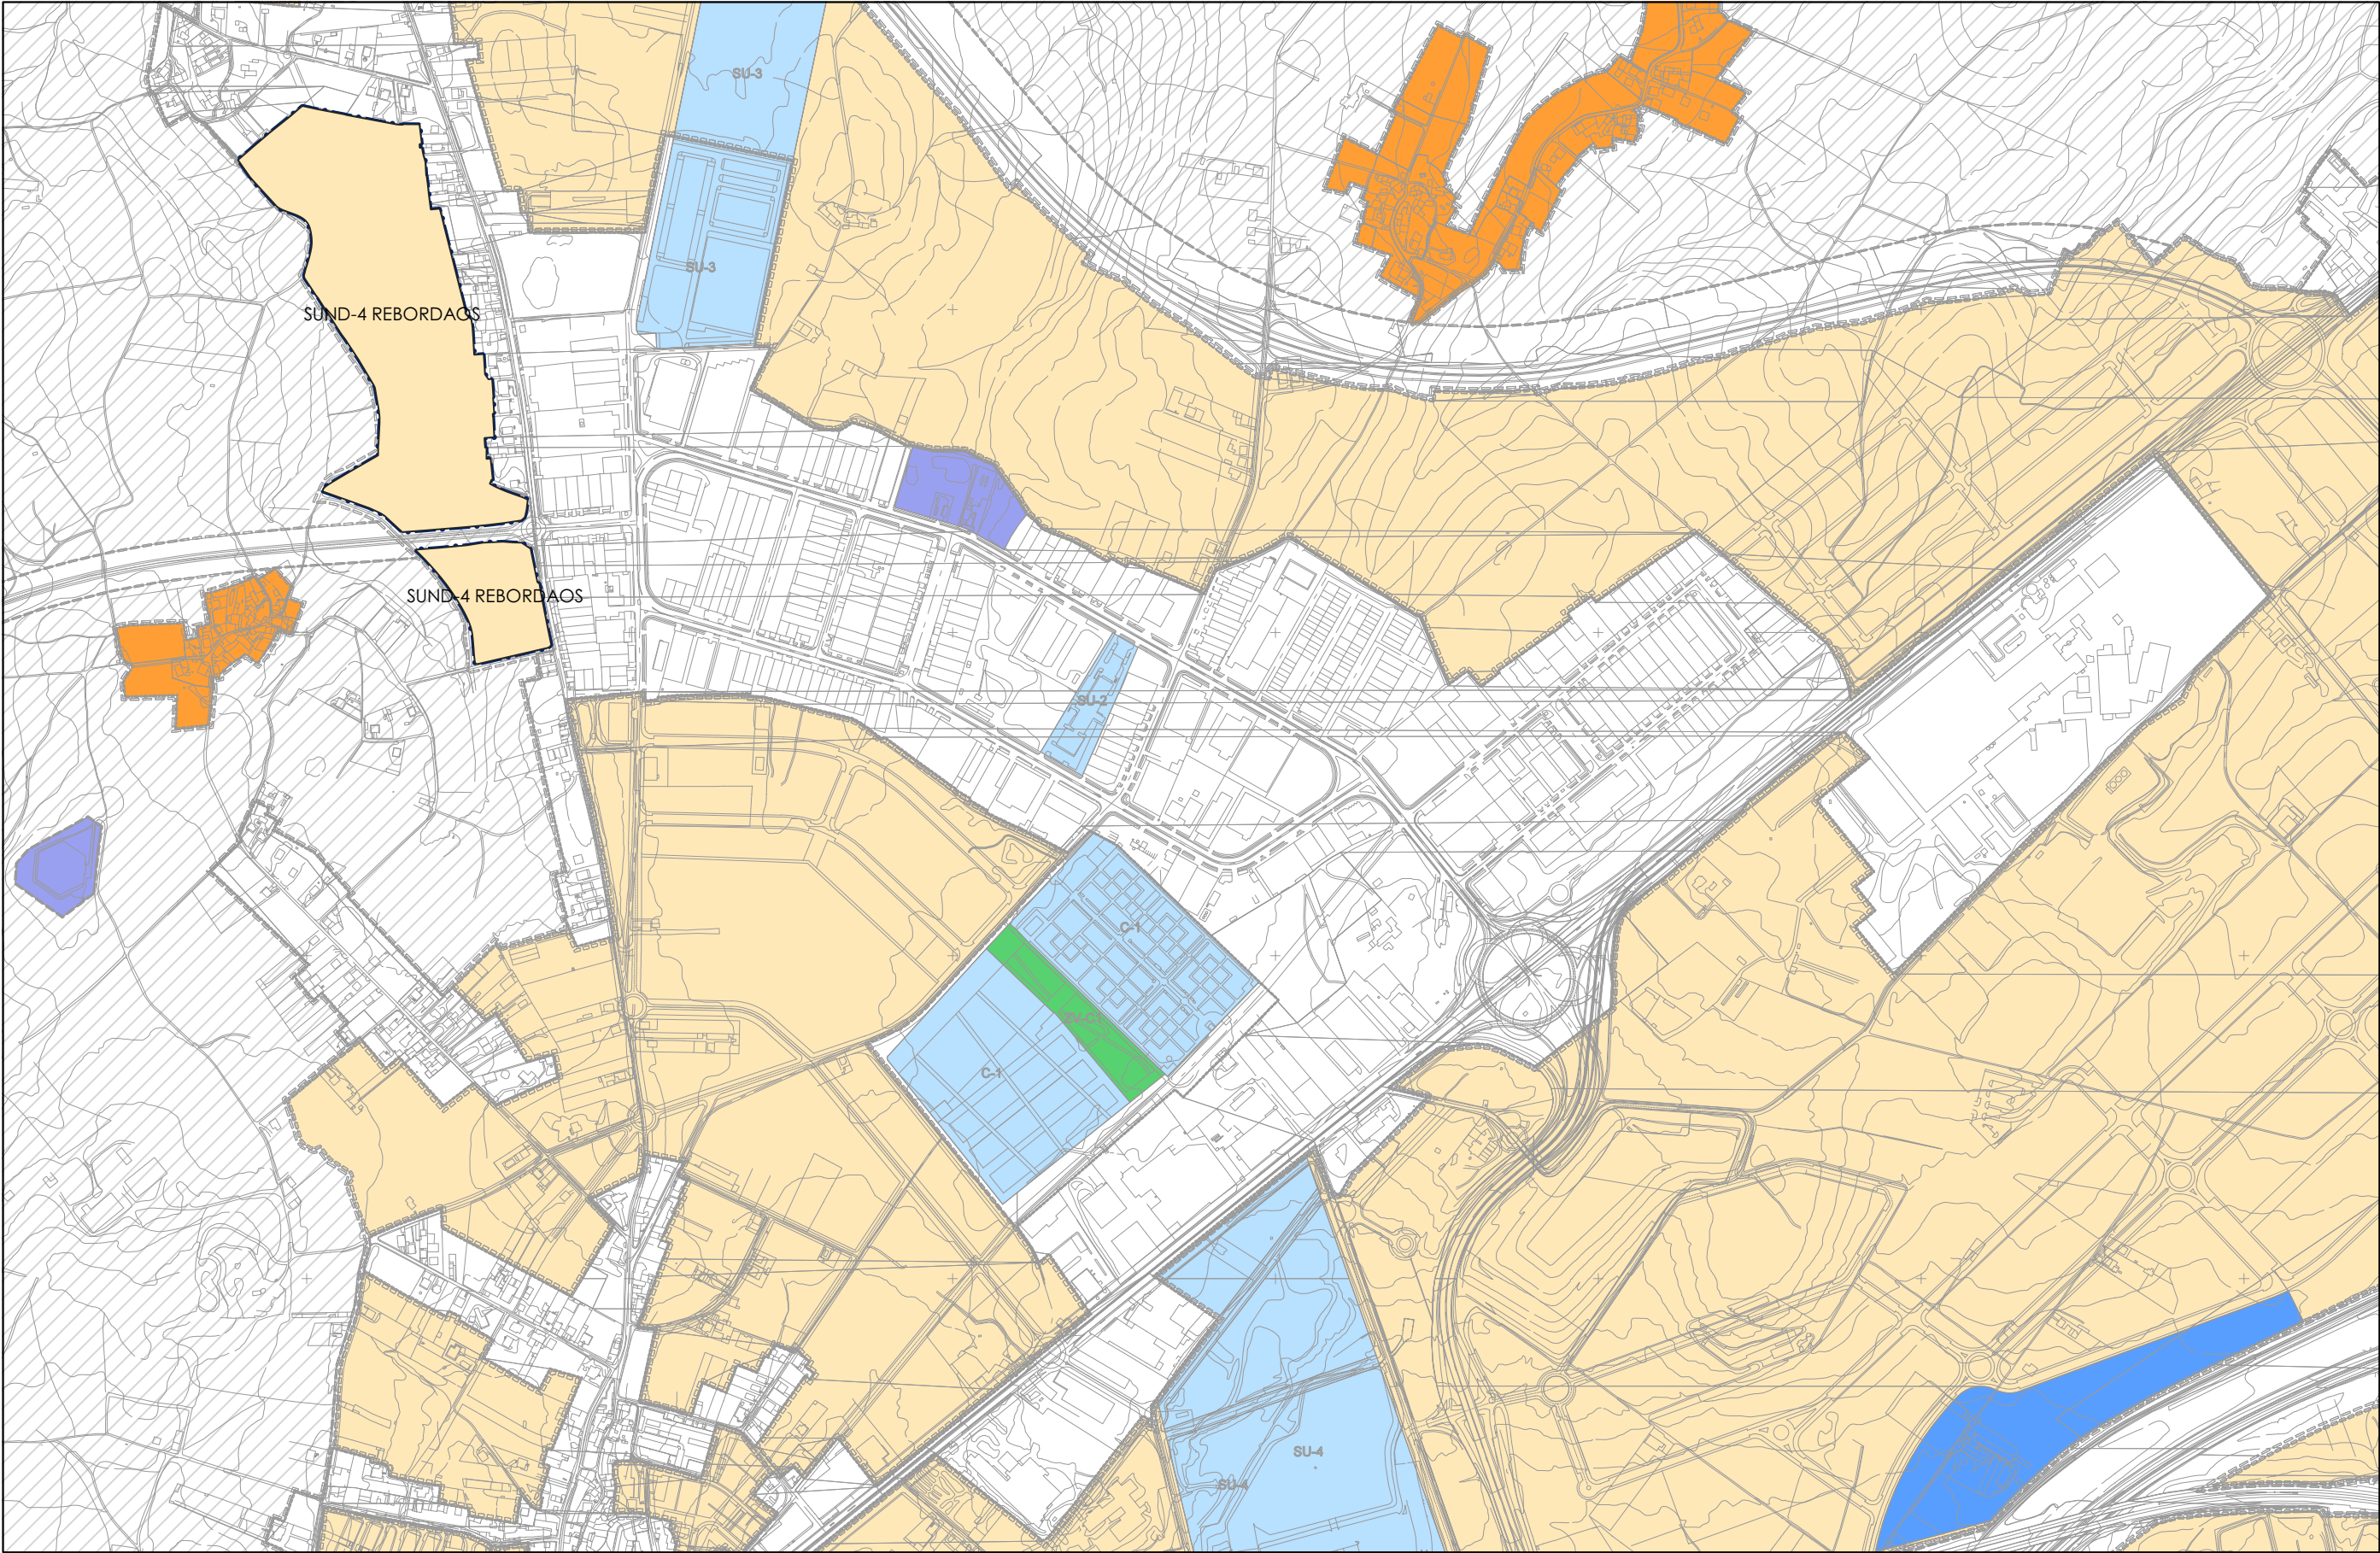

CLASIFICACIÓN DO SOLO:

ÁMBITO DE SOLO URBANO

ÁMBITO DE SOLO URBANIZABLE

ÁMBITO DE SOLO DE NÚCLEO RURAL

ÁMBITO DE SOLO RÚSTICO

PROTECCIÓN

PROTECCIÓN DE INFRAESTRUCTURAS

SISTEMAS XERAIS:

EQUIPAMENTOS

EM EQUIPAMENTO MÚLTIPLE

IA INSTITUCIONAL ADMINISTRATIVO

SC SOCIO CULTURAL-MULTUSO

S SANITARIO

C CEMENTERIOS

DEMDOC DOCENTE PÚBLICO ENSINO MEDIO

ZD DEPORTIVO

EUJ EQUIPAMENTOS UNIVERSITARIOS

SU SERVICIOS URBANOS

SERVICIOS TÉCNICOS DE INFRAESTRUCTURAS

ZONAS VERDES E ESPACIOS LIBRESZV ZONAS VERDESPU PARQUE URBANOPR PARQUE REDREATIVOZL ZONAS LIBRESPARQUES PERIURBANOSVIARIO / FERROVIARIOCOMUNICACIÓN

CONCELLO DE SANTIAGO

AA

ANAYA ARQUITECTOS

15078_PP_SUND04_202306_AI

UTM-ETRS89 (EPSG:25829)

1:10.000

SANTIAGO DE COMPOSTELA

PLAN PARCIAL SUND 4 REBORDAOS

ANAYA ARQUITECTOS SLP

APROBACIÓN INICIAL

Situación do sector en relación coa estrutura xeral e orgánica do territorio conforme ao PXOM

Nº 1

PINF.01EX

0 300 600 m