


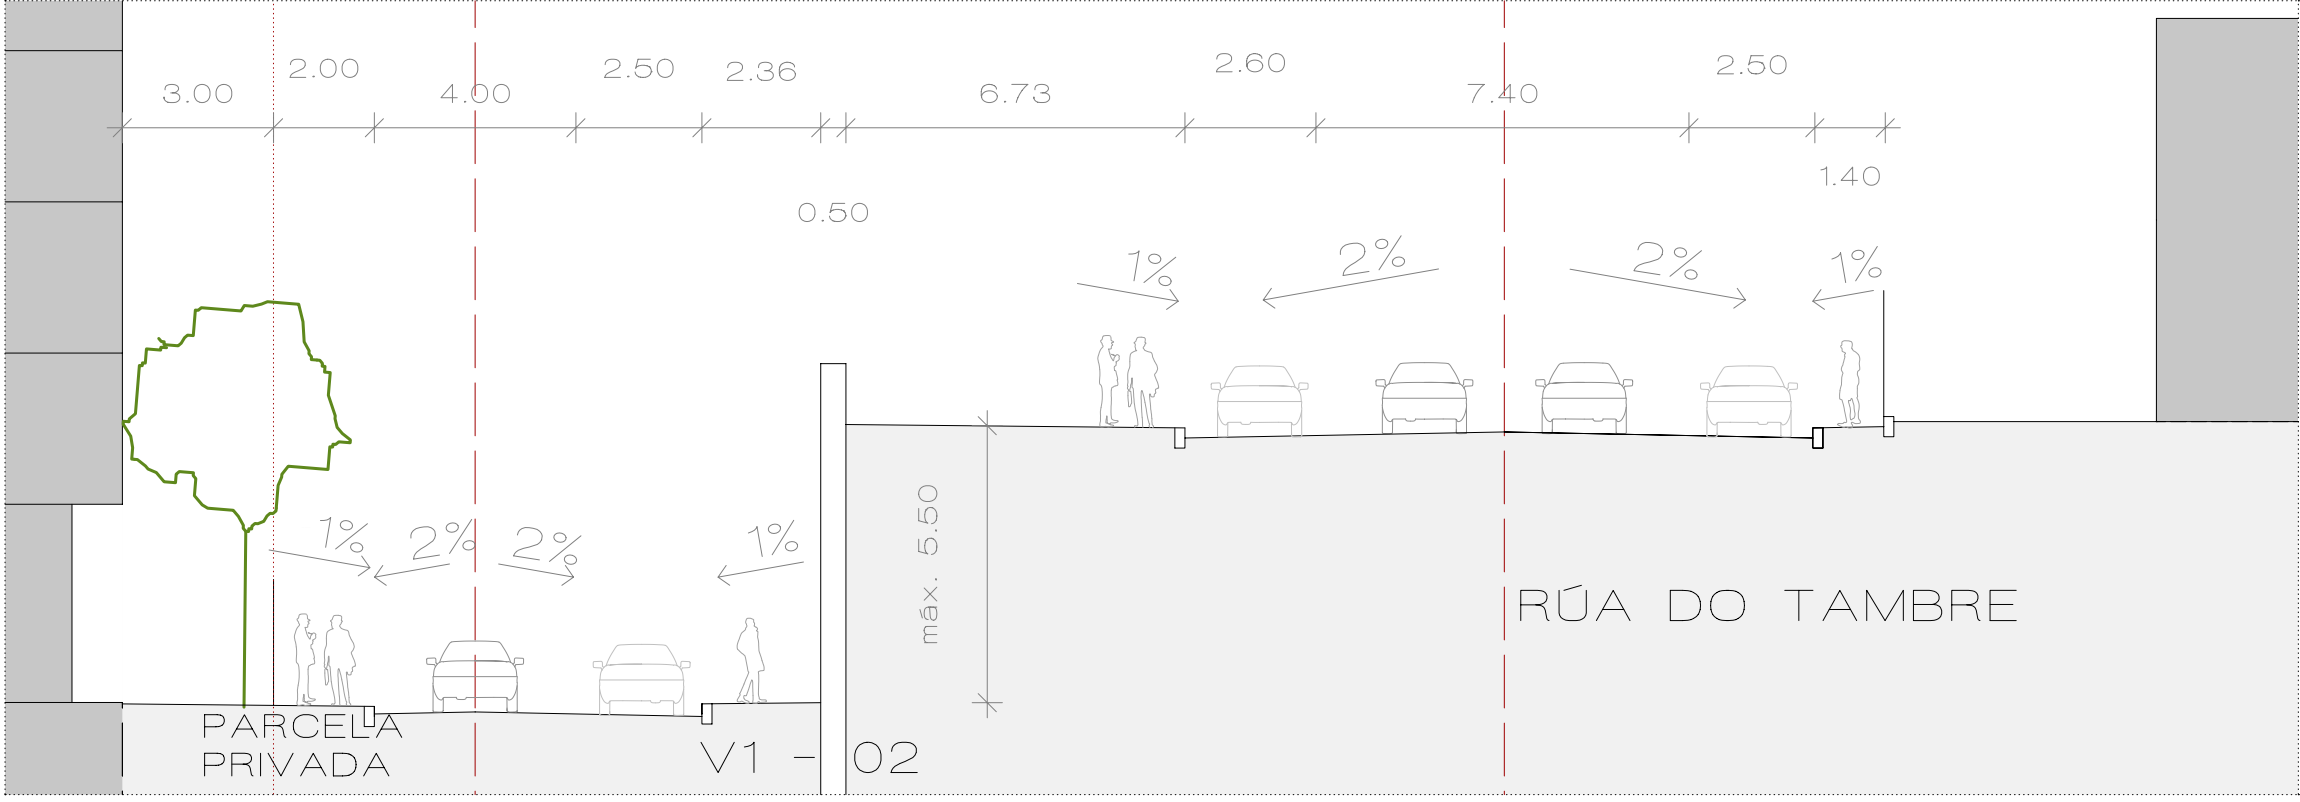


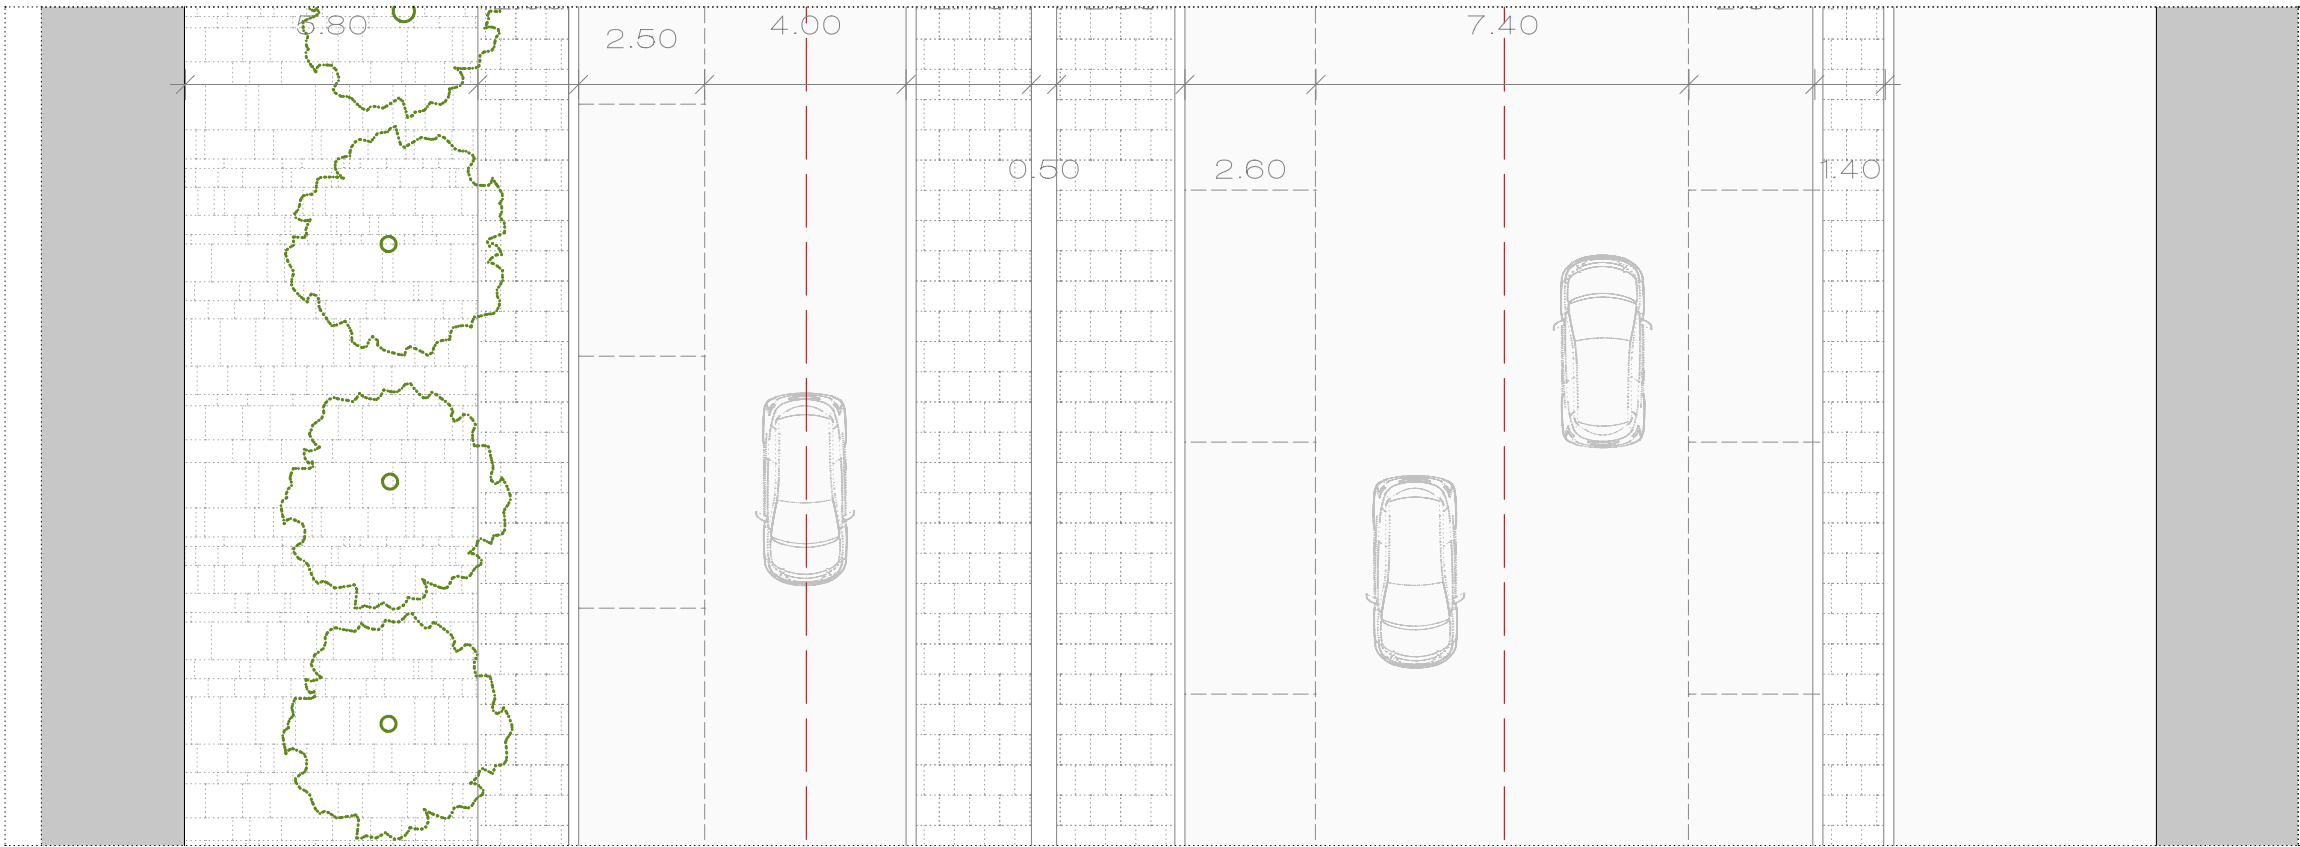


SECCIÓN

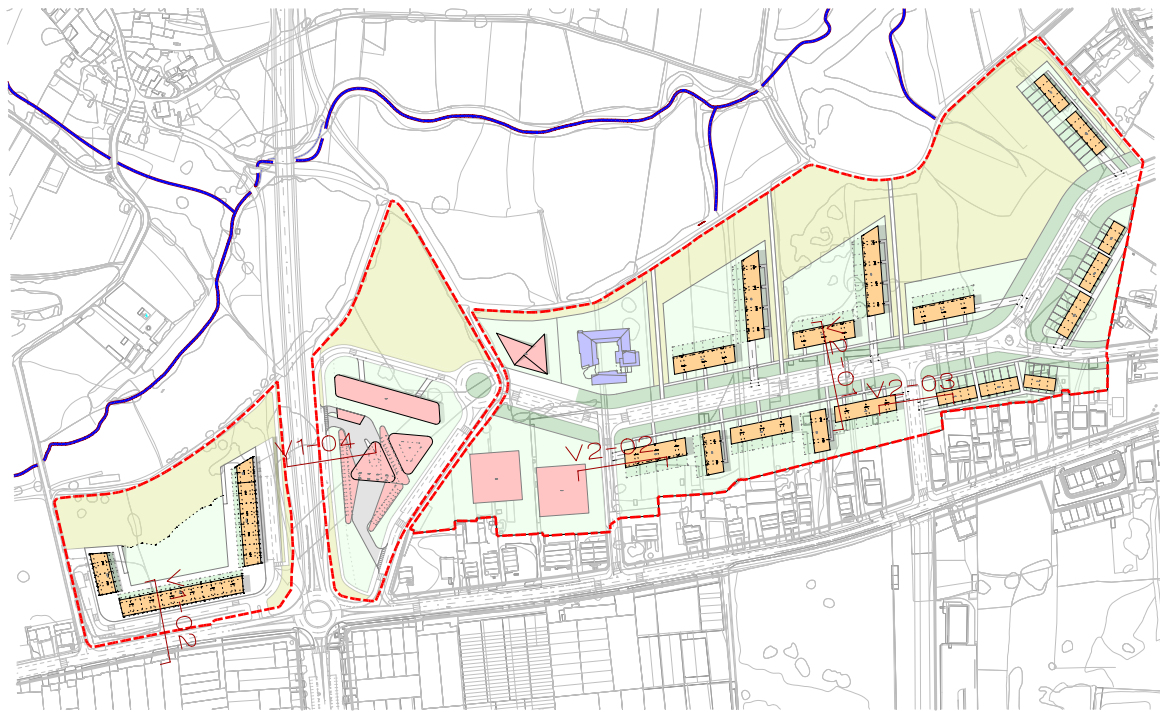

PLANTA

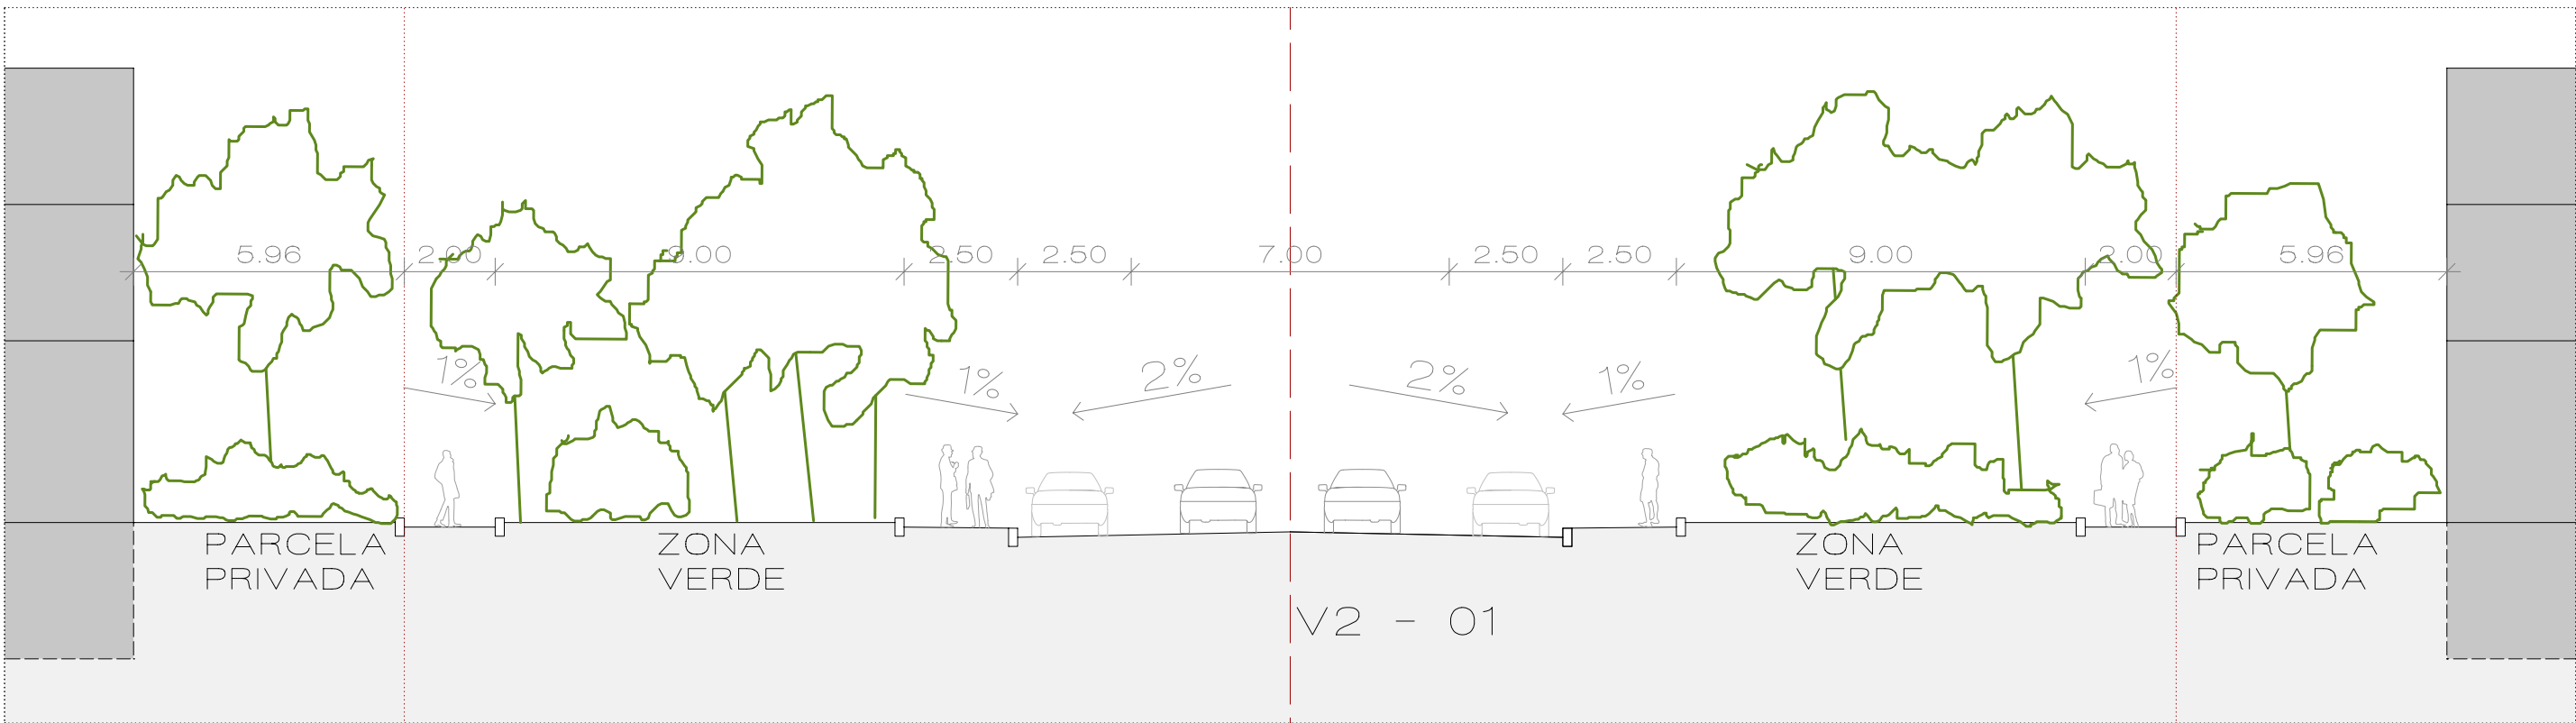


SECCIÓN

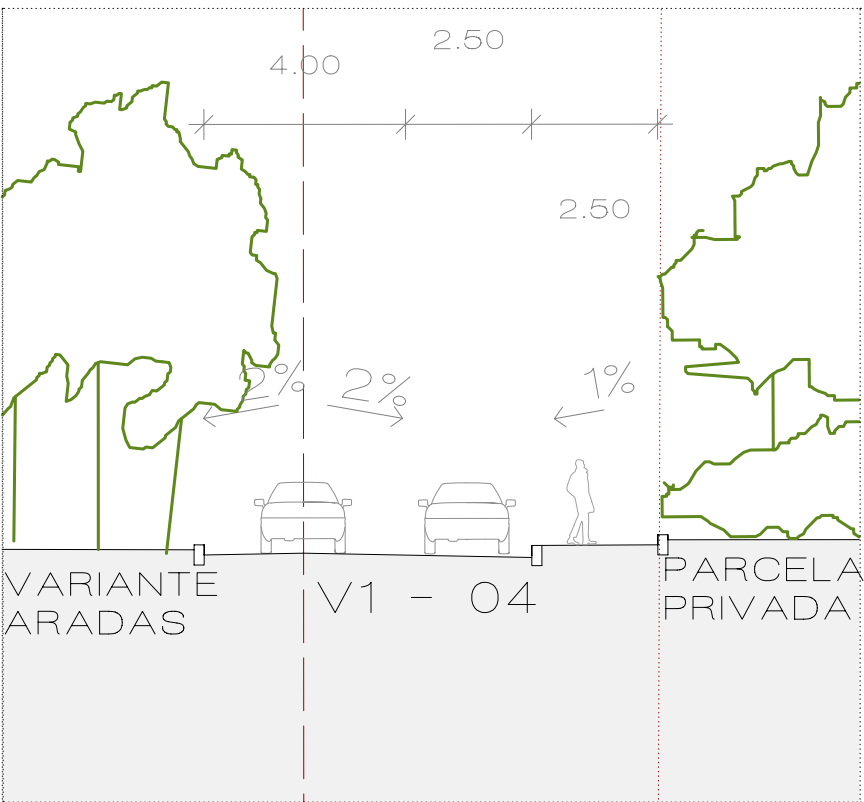


SECCIÓN




PLANTA

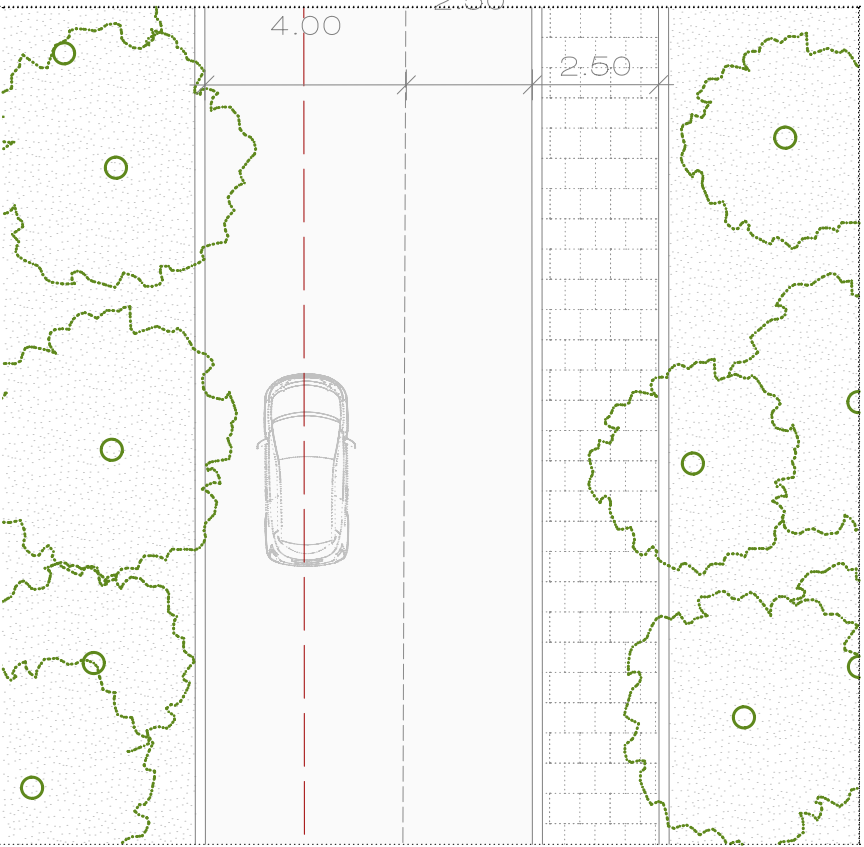


PLANTA

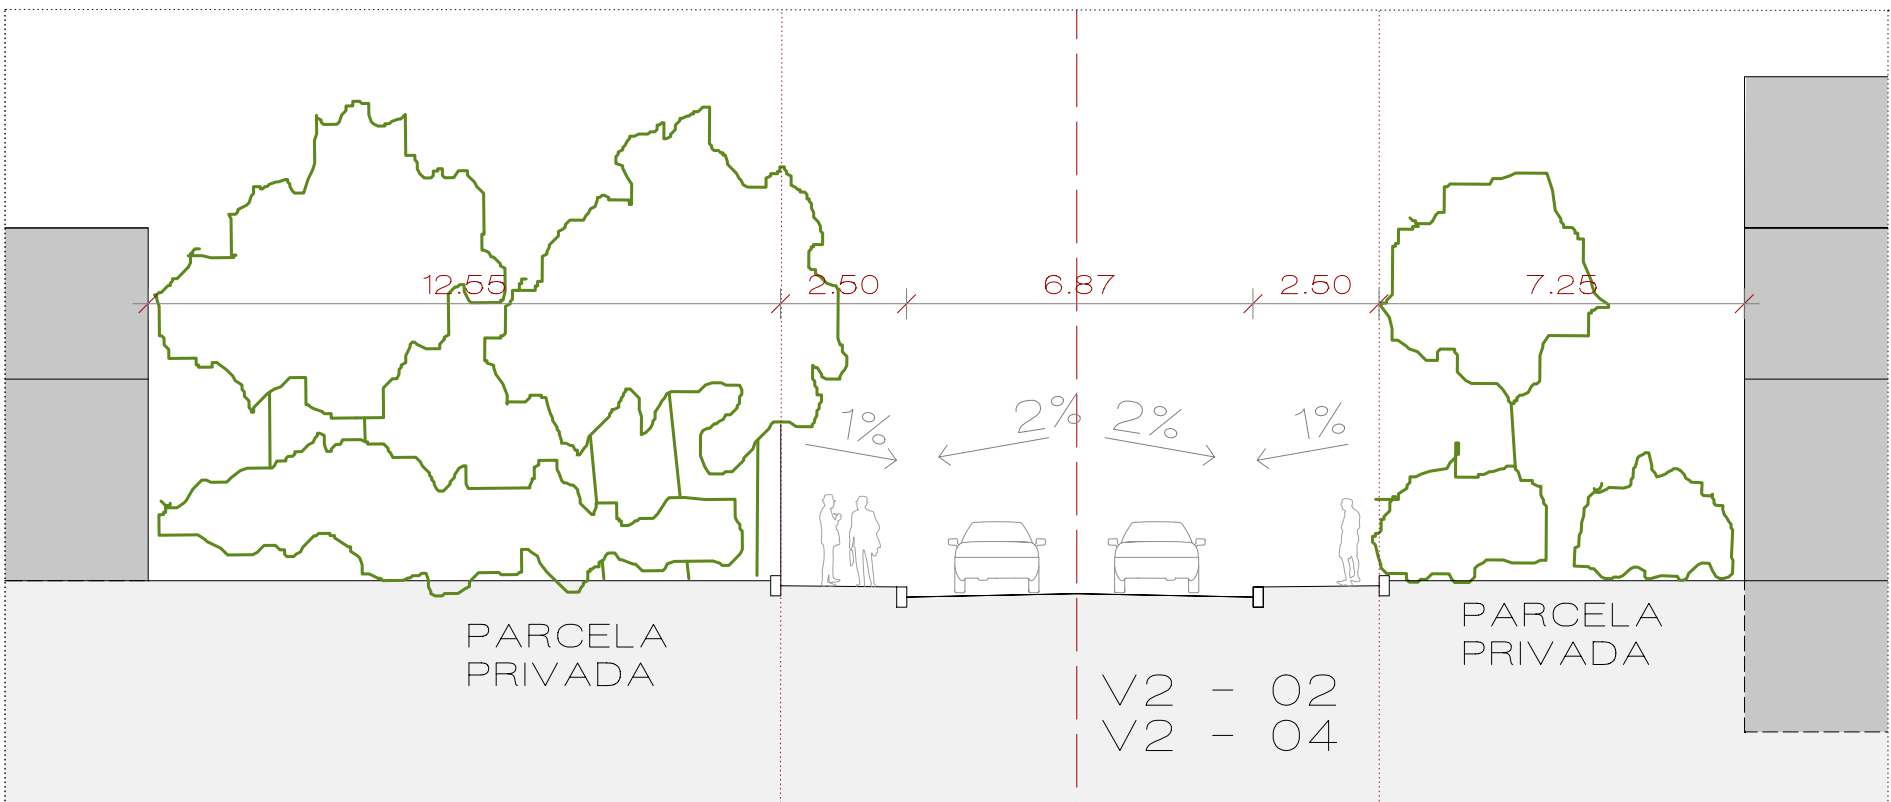


SECCIÓN

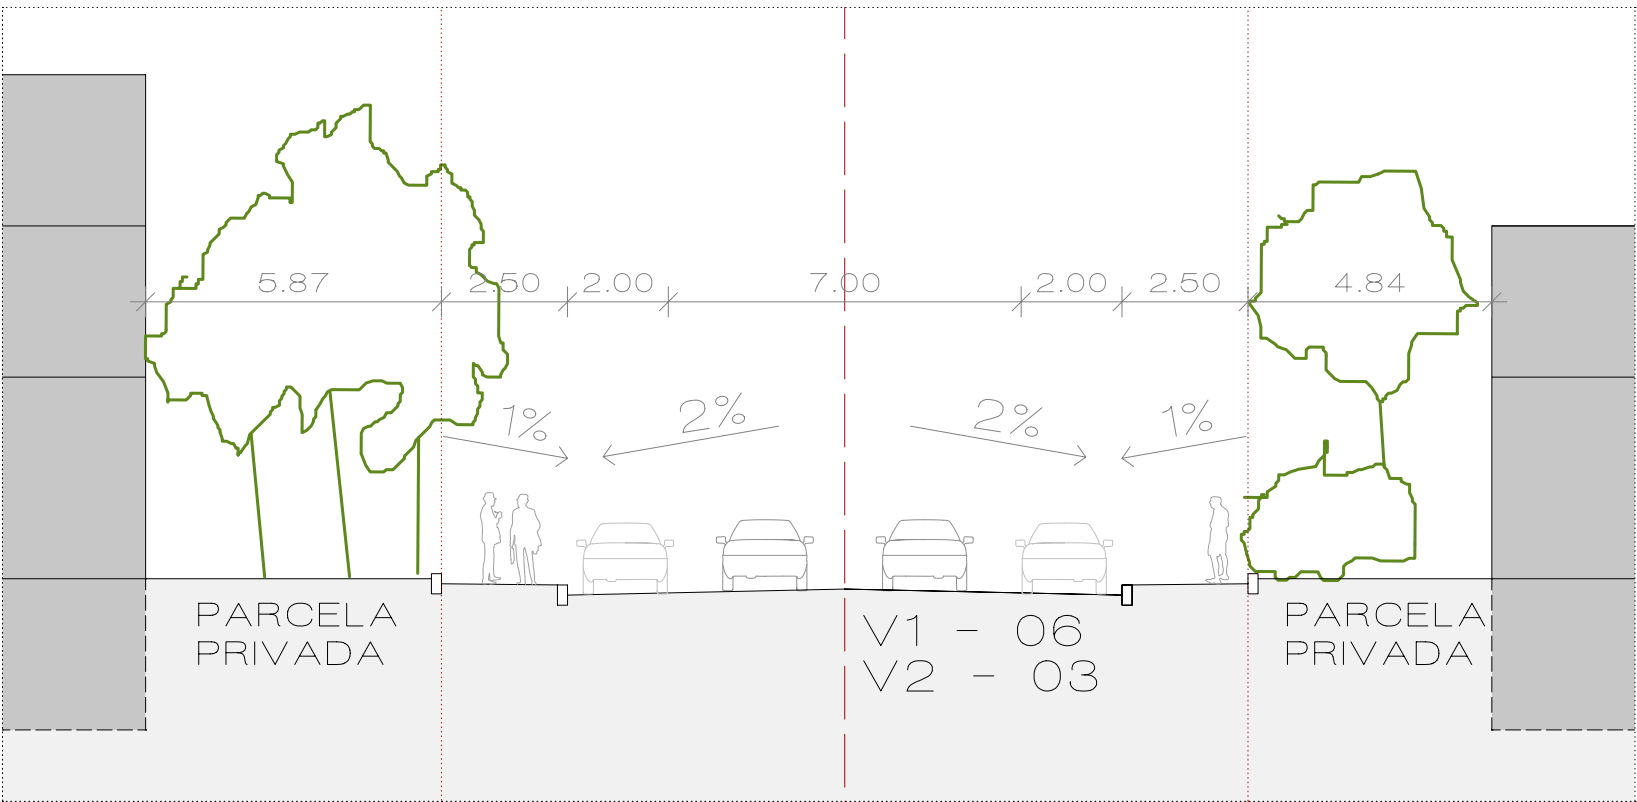

SECCIÓN

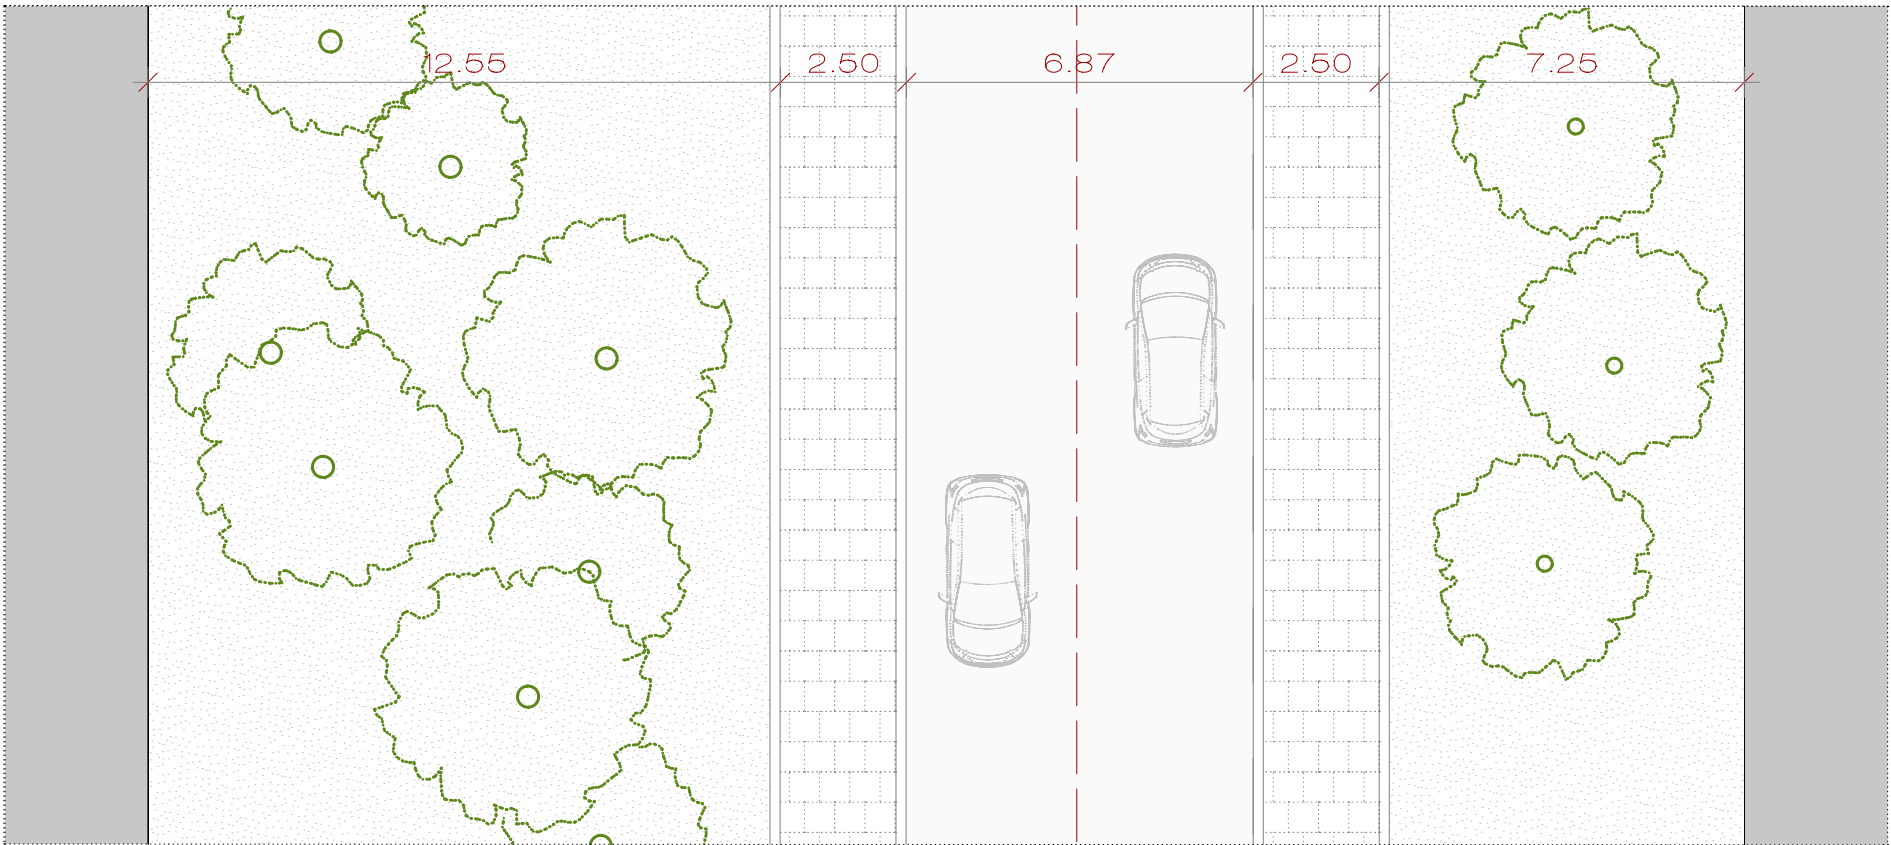

PLANTA

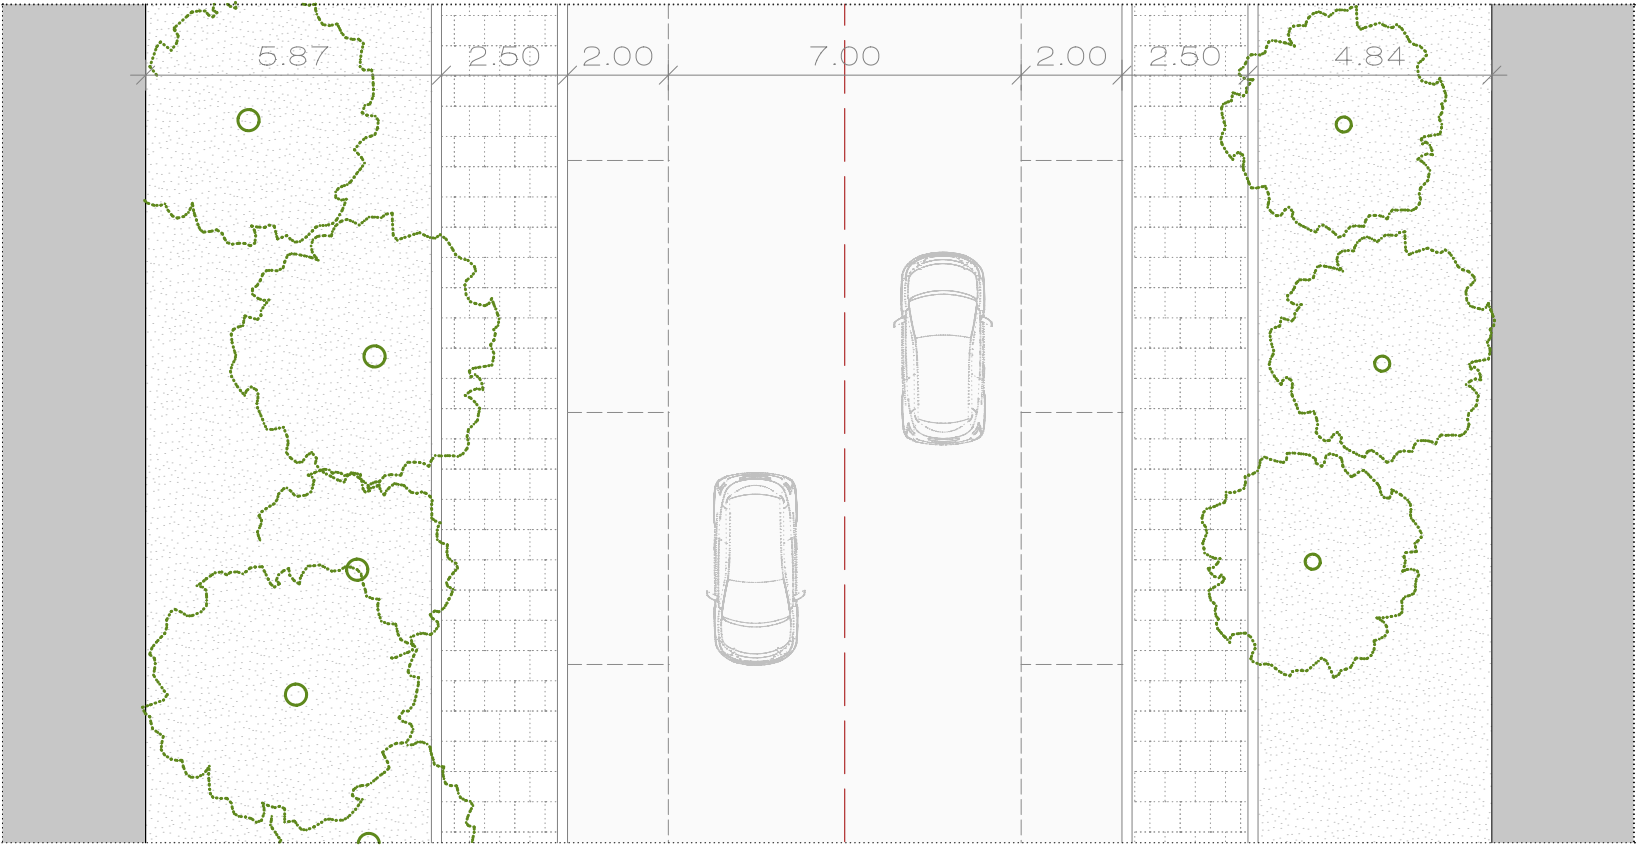

PLANTA

LEND A DE SIMBOLOXÍA

GRÁFICO DE FOLLAS

CONCELLO DE SANTIAGO

AA

ANAYA ARQUITECTOS

15078_PP_SUND04_202306_AI

UTM-ETRS89 (EPSG:25829)

SANTIAGO DE COMPOSTELA

PLAN PARCIAL SUND 4 REBORDAOS

ANAYA ARQUITECTOS SLP

APROBACIÓN INICIAL

Perfiles de los viales

Nº 27

FORD_02SLIC_7

1:150

0 5 10 m