


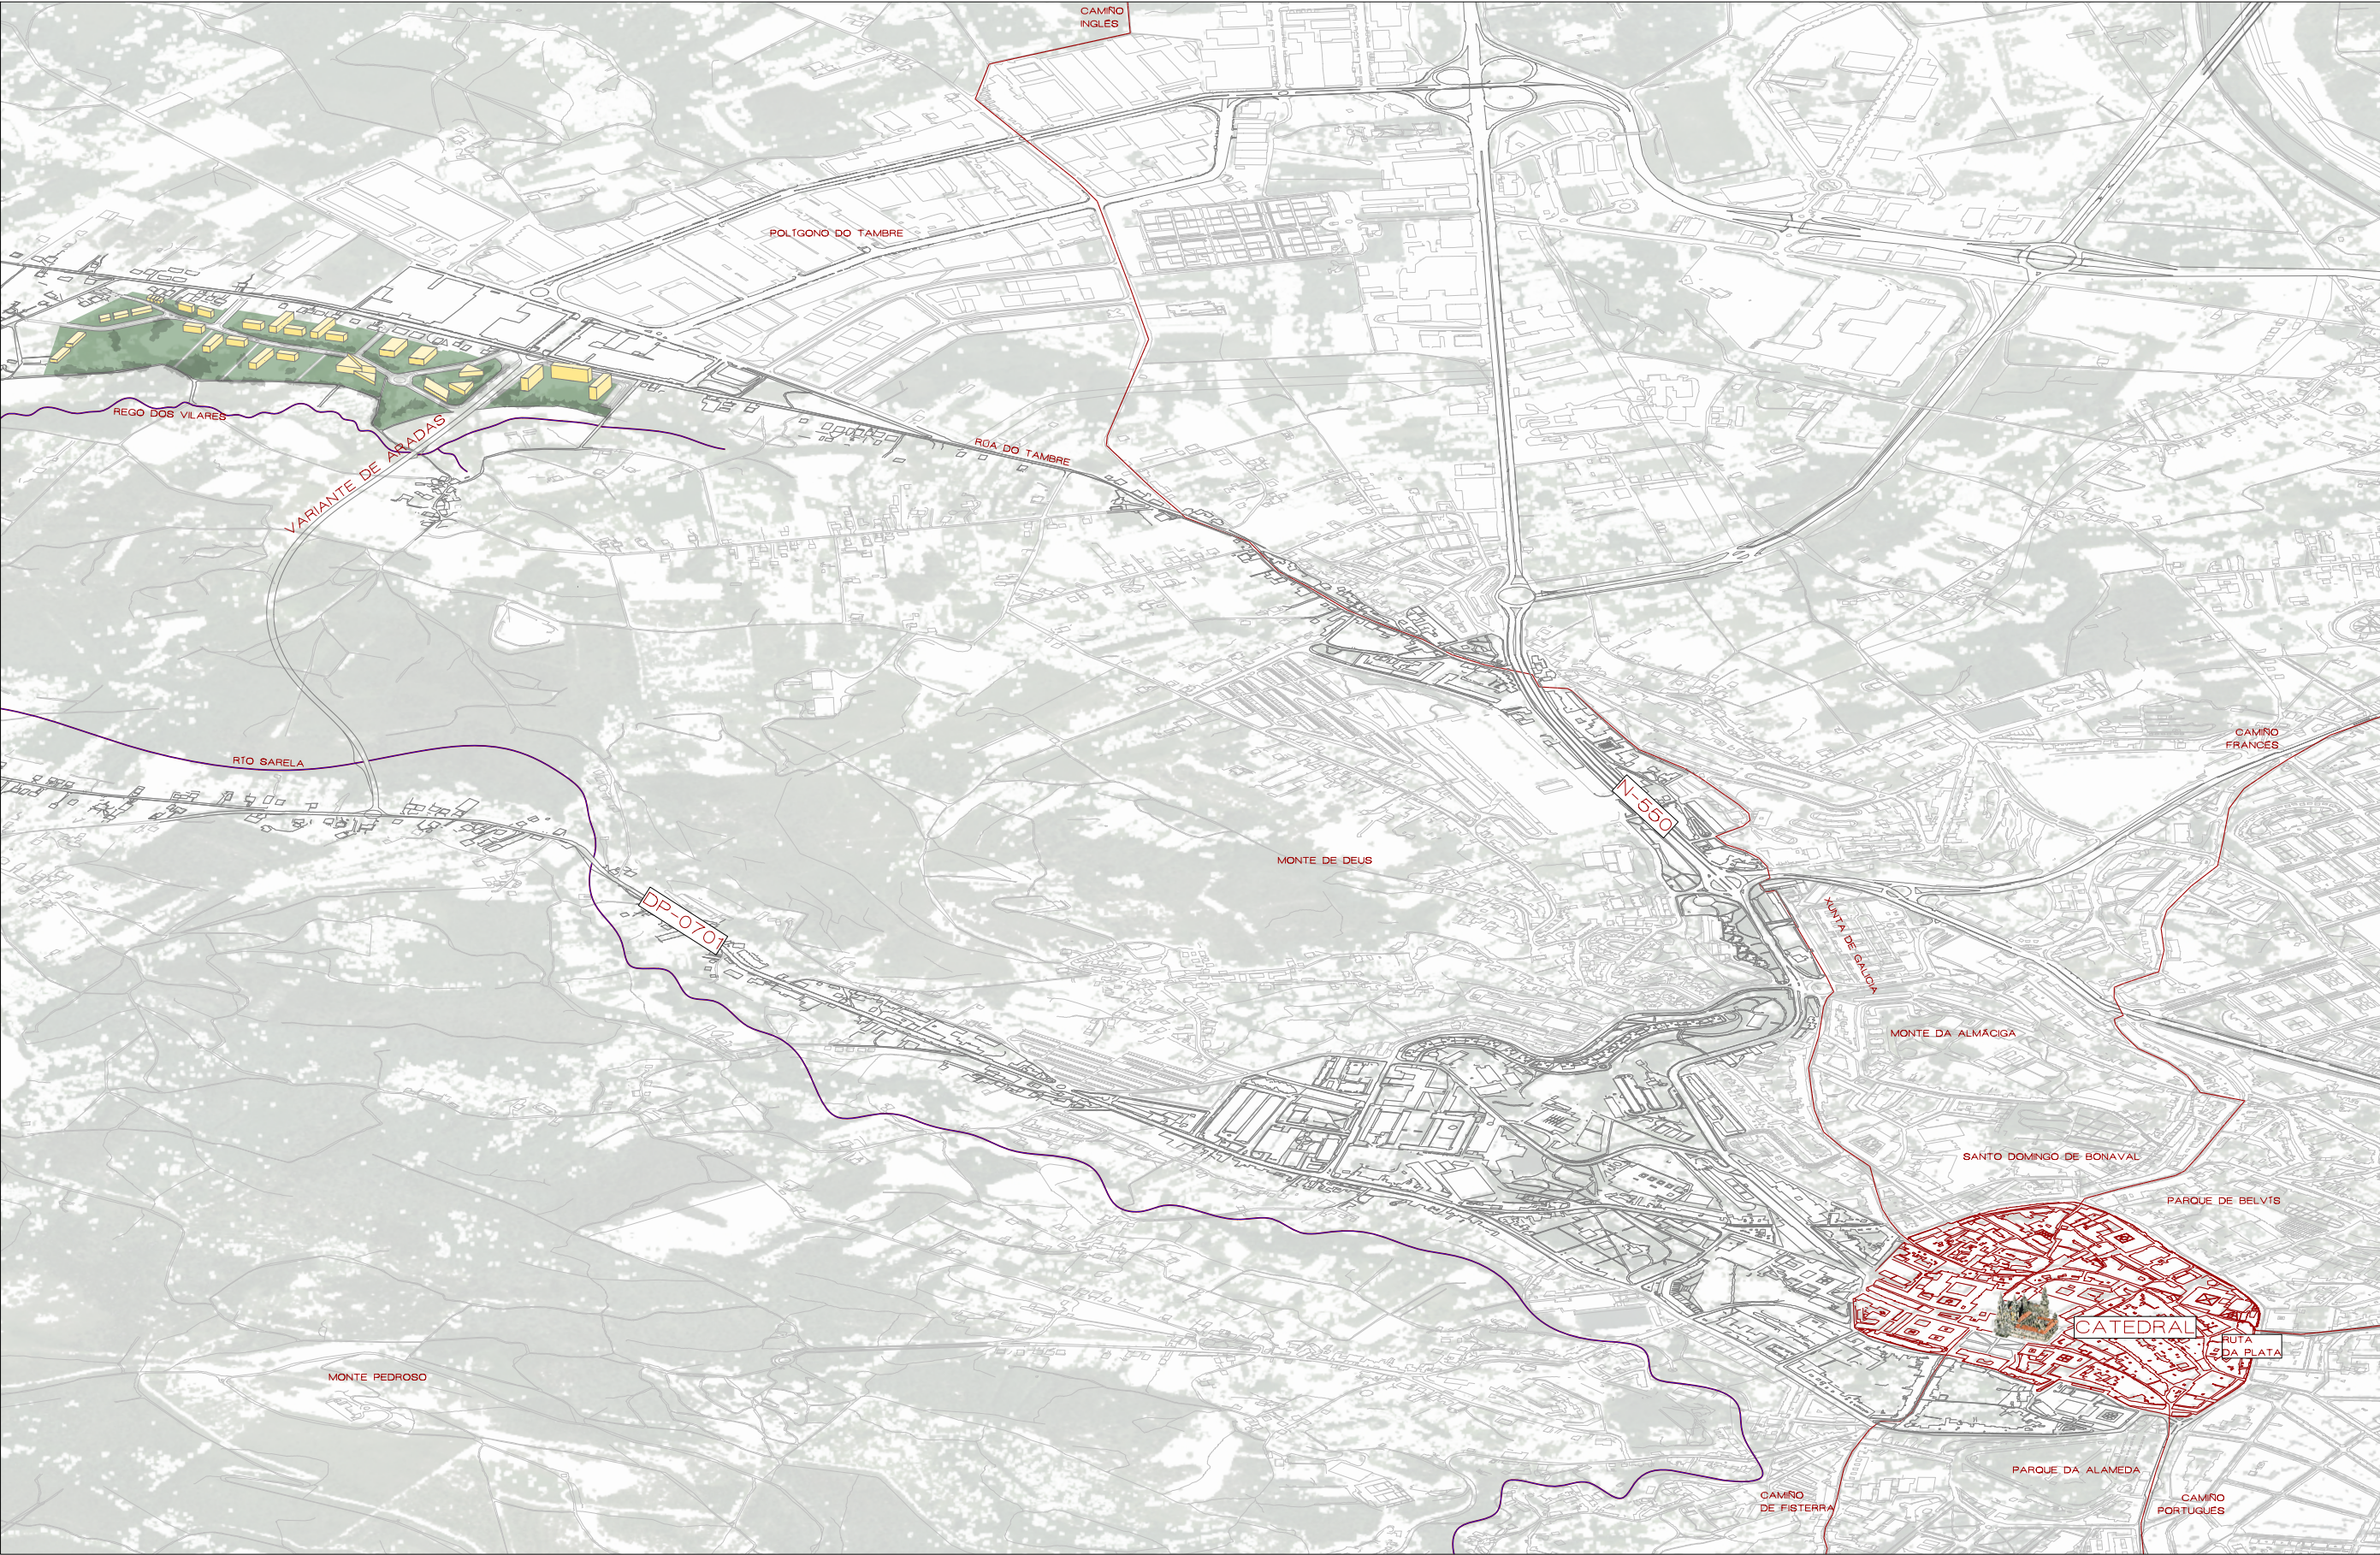

LEENDA DE SIMBOLOXÍA	GRÁFICO DE FOLLAS	CONCELLO DE SANTIAGO AA ANAYA ARQUITECTOS 15078_PP_SUND04_202306_AI UTM-ETRS89 (EPSG:25829)	SANTIAGO DE COMPOSTELA	
			PLAN PARCIAL SUND 4 REBORDAOS	
			ANAYA ARQUITECTOS SLP	
			APROBACIÓN INICIAL	
			Axonometría entorno ciudad	
			Nº 36	FORD_09_AXONO