




Leyenda

— Ámbito estudio de detalle

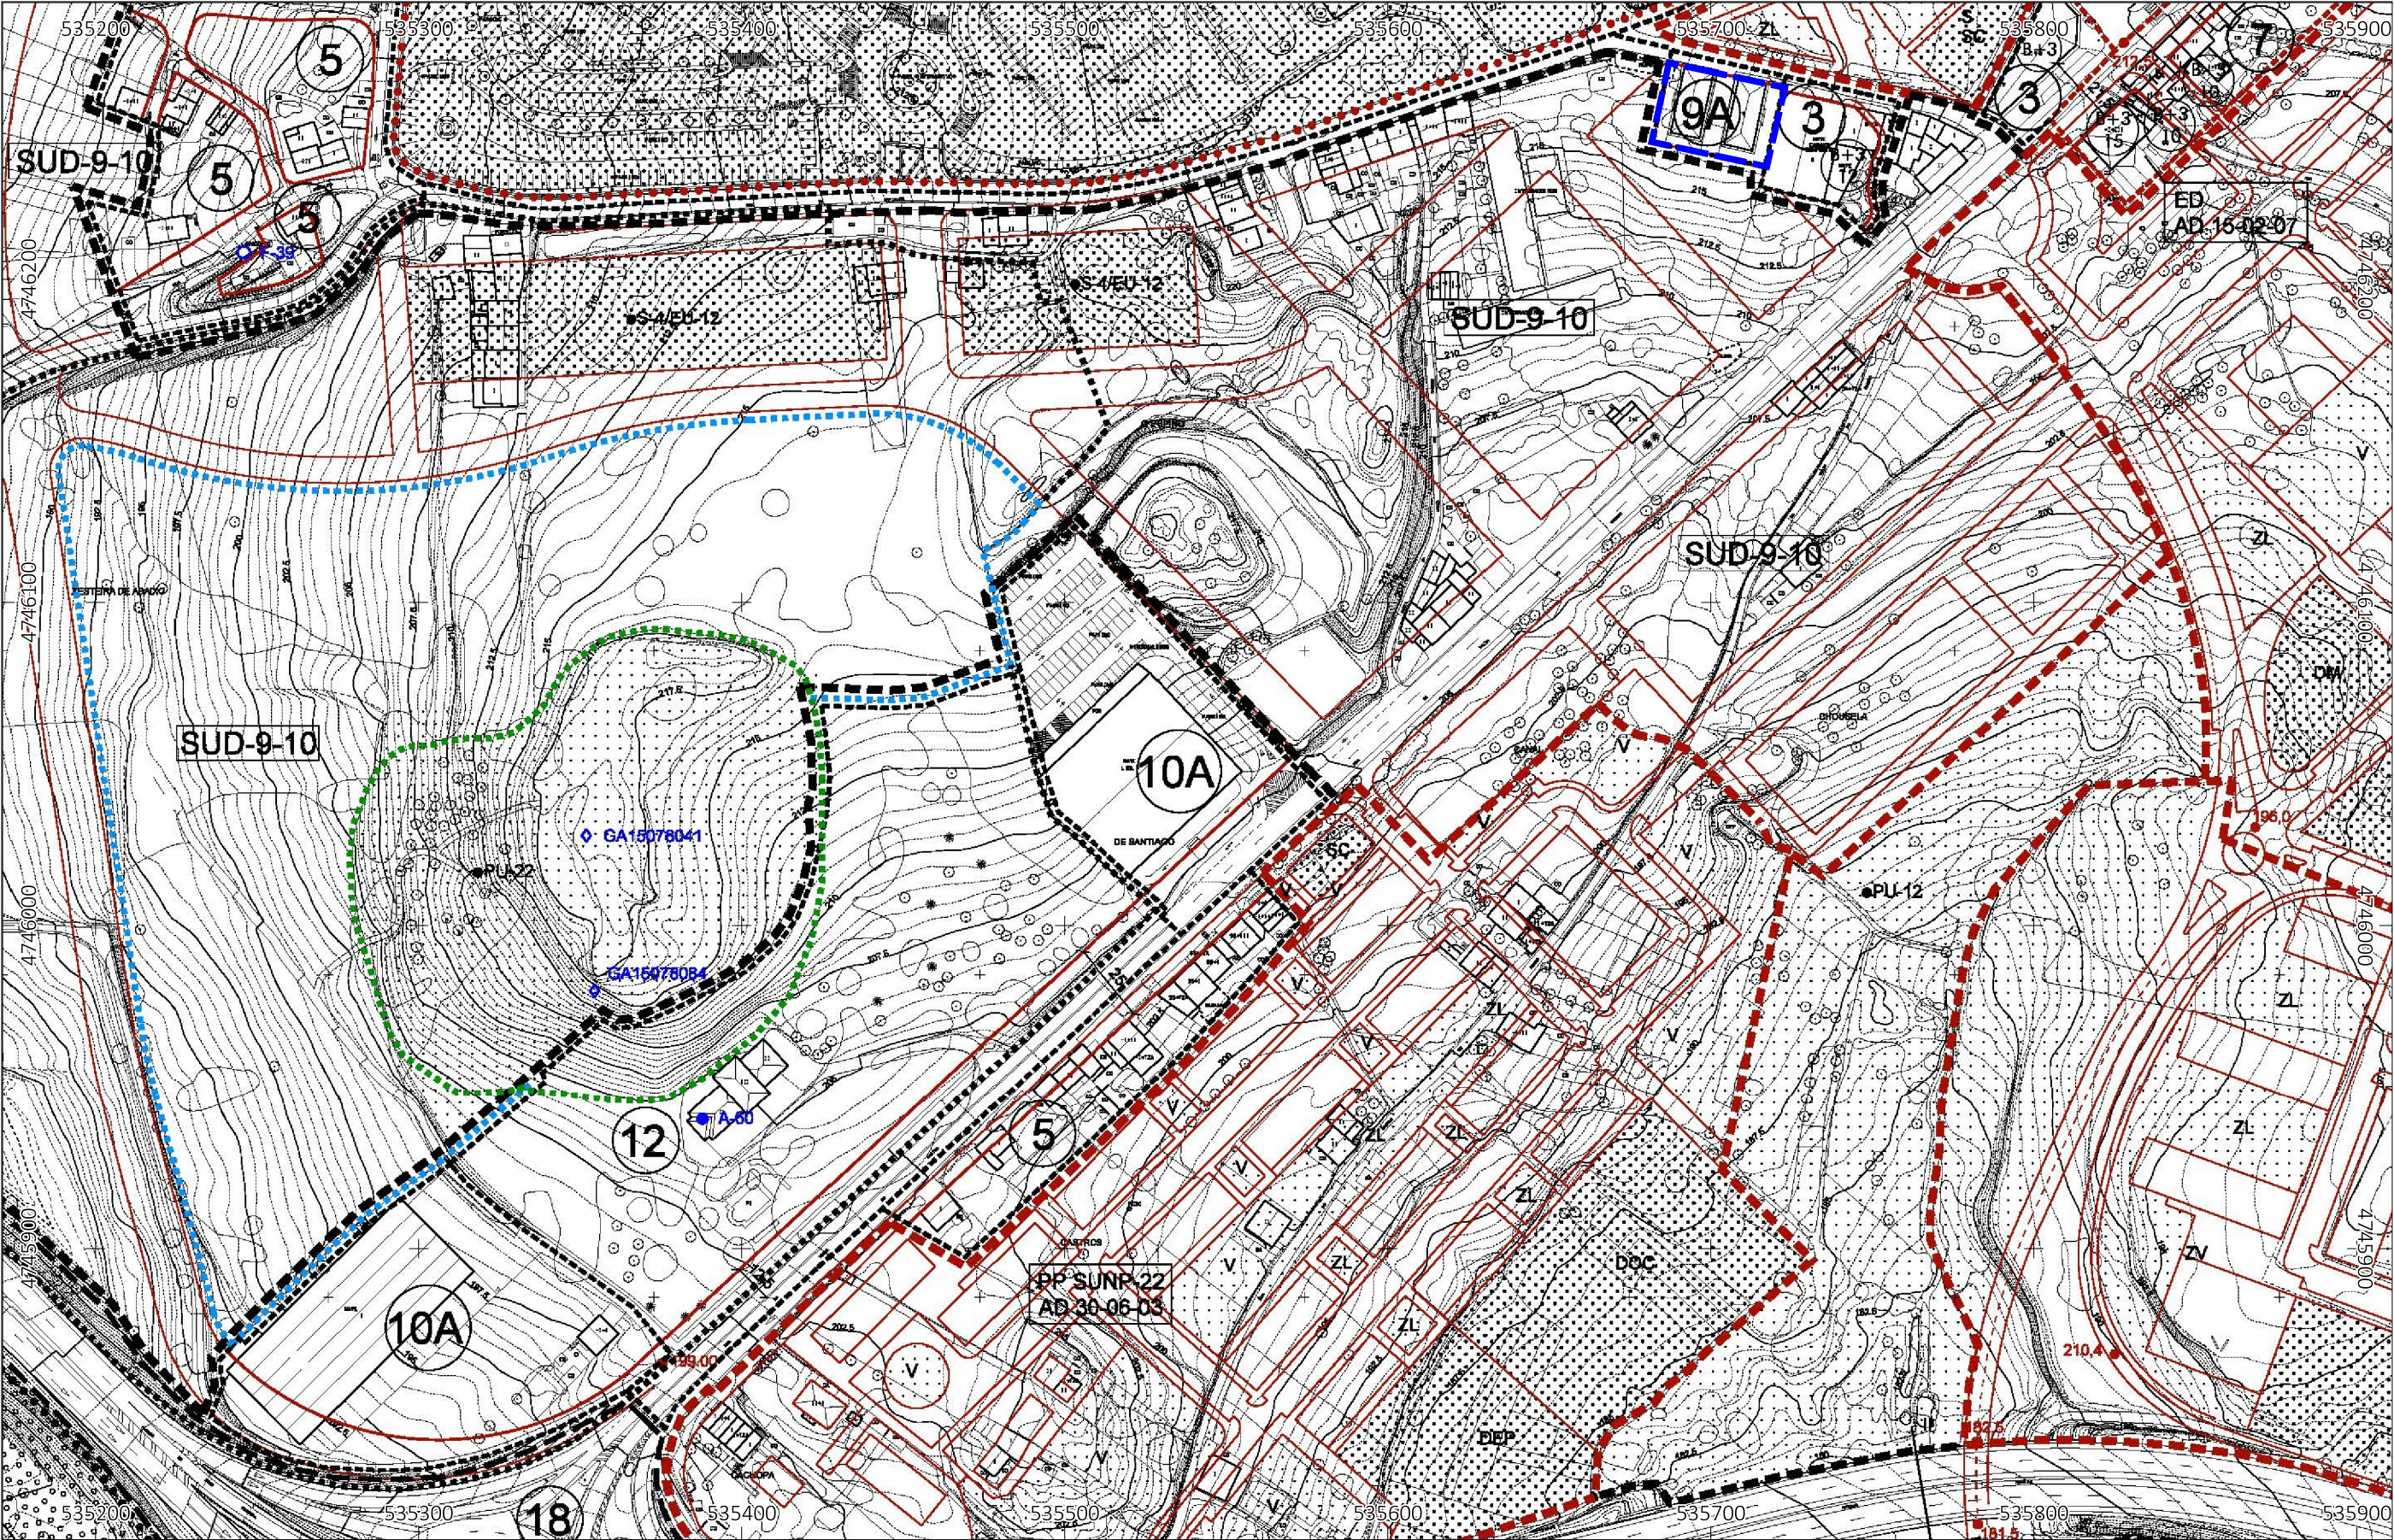

 estudio de arquitectura CARQUITEC S.L.P.	Ayuntamiento de Santiago de Compostela
	ESTUDIO DE DETALLE. Travesía Choupana 3 y 4
	Jesús M. Carrillo Pena
	Aprobación definitiva
15078_ED_202404_AD	Ordenación urbanística. PXOM vigente
Abril 2024 ETRS89 FUSO 29N	PINF_02.PXOM
1:2000	0 40 80 m