



BLOQUE 3

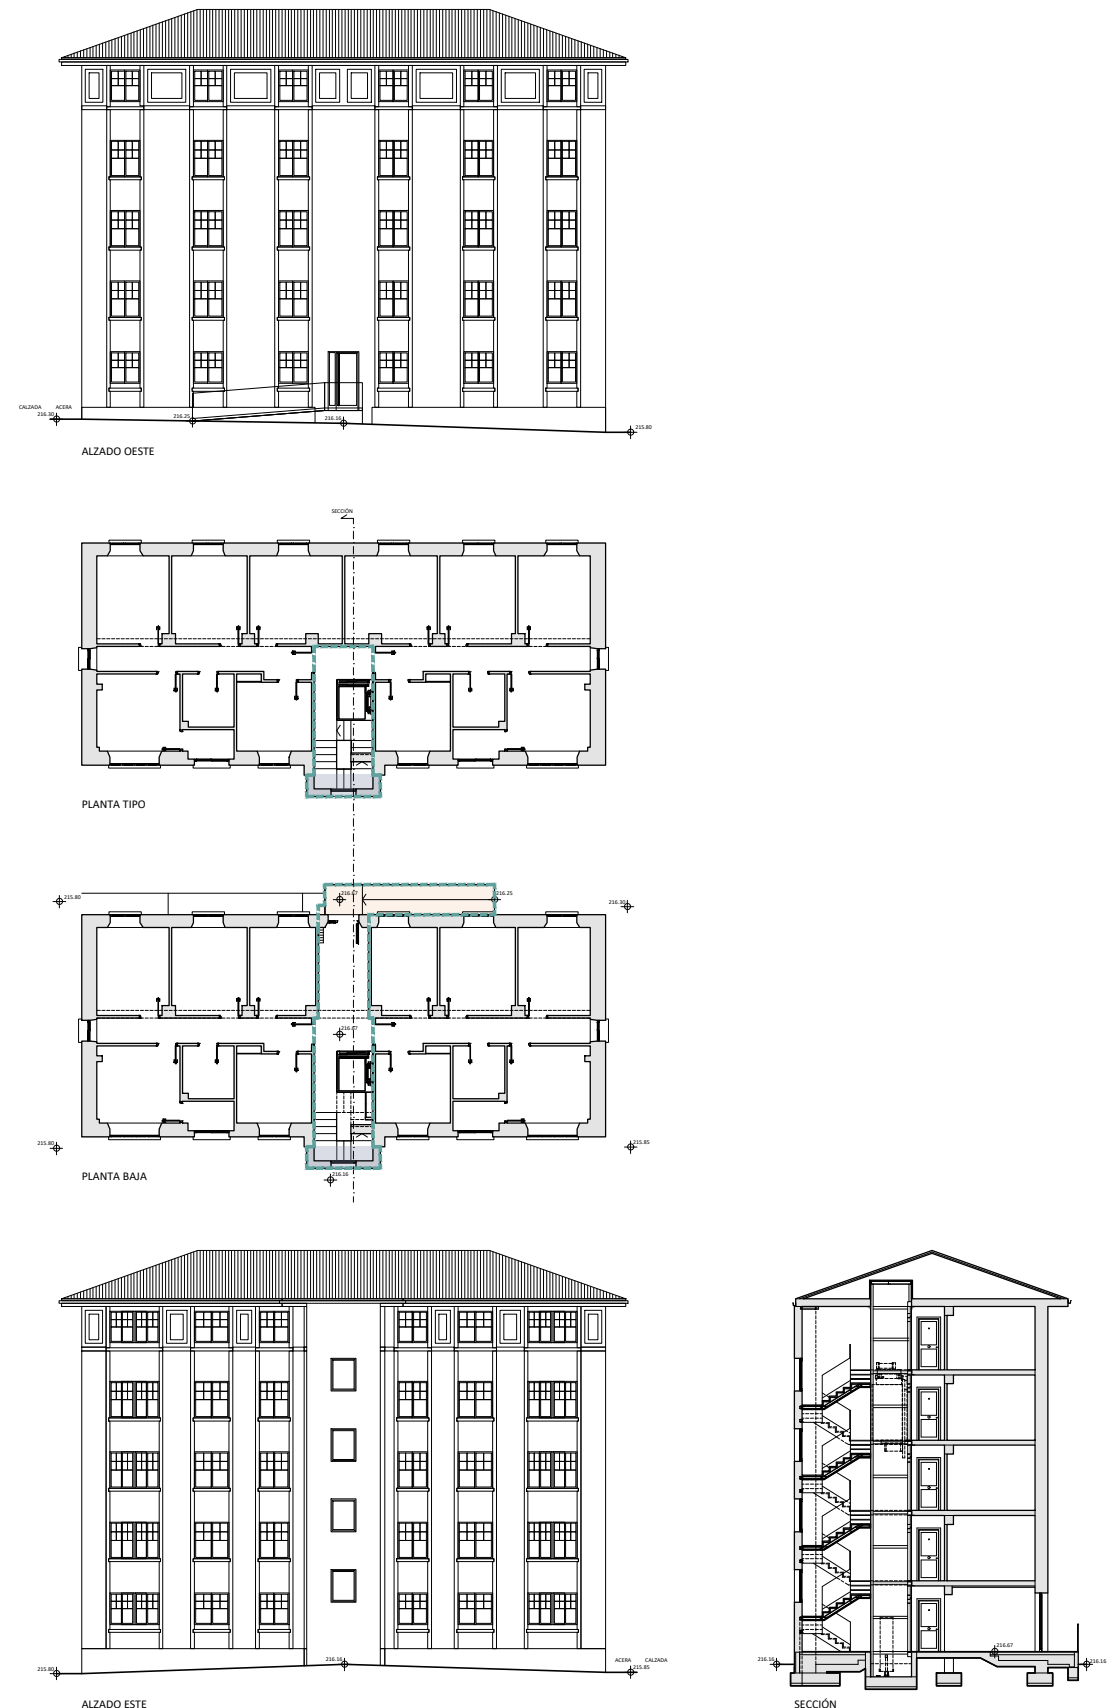


BLOQUE 4

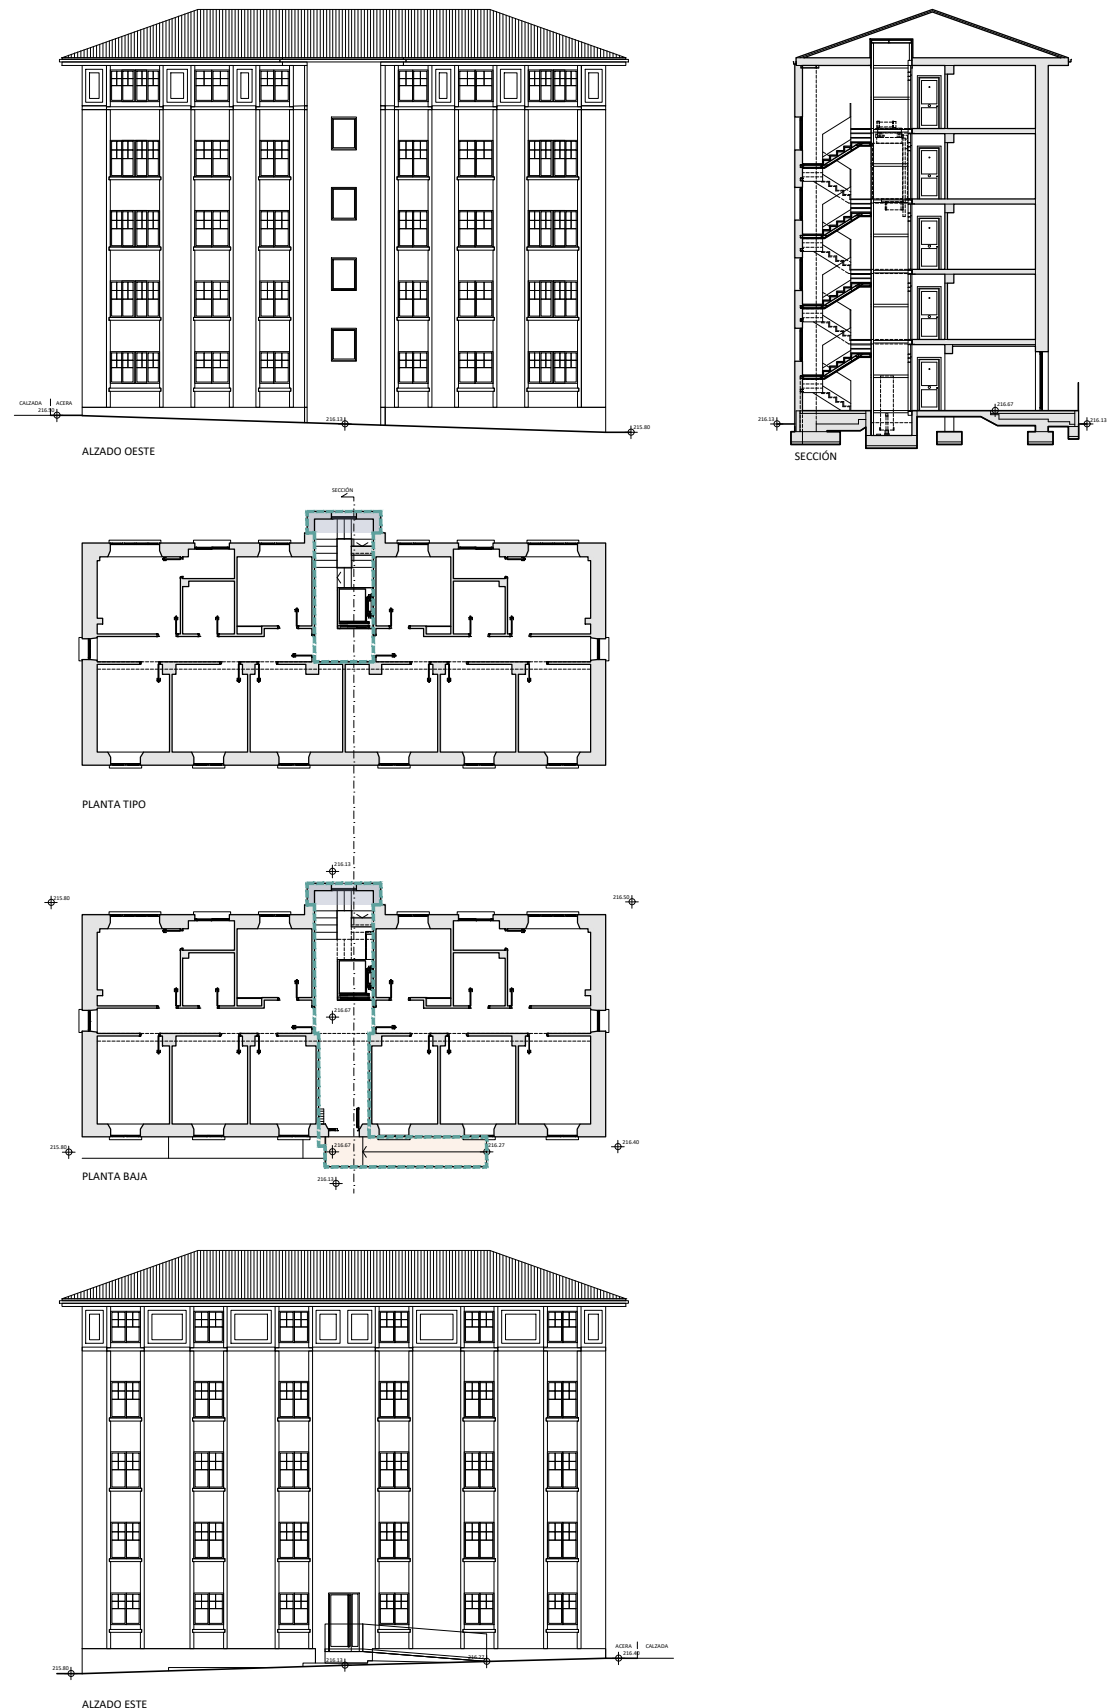

Leyenda

- Área de intervención
- Edificación proyectada
- Rampa de acceso a planta baja



 estudio de arquitectura CARQUITEC S.L.P.	Ayuntamiento de Santiago de Compostela	
	ESTUDIO DE DETALLE. Travesía Choupana 3 y 4	
	Jesús M. Carrillo Pena	
	Aprobación definitiva	
15078_ED_202404_AD	Propuesta de alzados y sección	
Abril 2024	ETRS89 FUSO 29N	PORD_02.PROP2
1:300	